


PLANIMETRIA
SCALA 1:2.000



KEYPLAN
SCALA 1:5.000

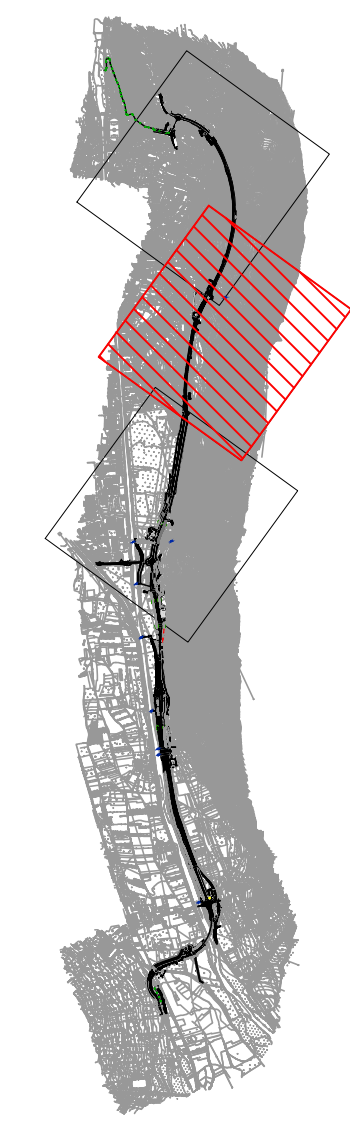

ANAS S.p.A.
Direzione Progettazione e Realizzazione Lavori

S.S. 38 - LOTTO 4: VARIANTE DI TIRANO DALLO SVINCOLO DI STAZZONA (COMPRESO) ALLO SVINCOLO DI LOVERO (CON COLLEGAMENTO ALLA DOGANA DI POSCHIAVO)

S.S. 38 - LOTTO 4: NODO DI TIRANO - TRATTA "A" (SVINCOLO DI BIANZONE - SVINCOLO LA GANDA) E TRATTA "B" (SVINCOLO LA GANDA - CAMPONE IN TIRANO)

PROGETTO ESECUTIVO

STUDIO CORONA Ing. Renato Vaira Direttore del Progetto P. 0813101	ING. RENATO DEL PRETE Ing. Valerio Bajetti Ordine degli Ingeg. di Bari e provincia n° 6.0211	ECOPLAN Arch. Nicoletta Fratini Ordine degli Arch. di Bari e provincia n° 6.603	EG EGG Engineering & Graphics S.r.l. Ing. Gabriele Incedda Ordine degli Ingeg. di Bari e provincia n° 6.0302
UNING Consulenza Ingegneria GA&M Prof. Ing. Matteo Ranieri Ordine degli Ingeg. di Bari e provincia n° 1137	SETAC Setti & Esposito Trasporti Ambiente Costruzioni Prof. Ing. Luigi Montershi Ordine degli Ingeg. di Bari e provincia n° 1174	ARKE' INGEGNERIA S.r.l. Ing. Giocchino Angarano Ordine degli Ingeg. di Bari e provincia n° 603	DOTT. GEOL. DANILO GALLO Dott. Geol. Danilo Gallo Ordine dei Geologi della Regione Puglia n° 282

VISTO: IL RESPONSABILE DEL PROCEDIMENTO Dott. Ing. Giancarlo LUCONGO	RESPONSABILE DELL'INTEGRAZIONE DELLE PRESTAZIONI SPECIALISTICHE Ing. Valerio BAJETTI	GEOLOGO Dott. Geol. Danilo GALLO	IL COORDINATORE DELLA SICUREZZA IN FASE DI PROGETTAZIONE Ing. Gaetano RANIERI
---	---	-------------------------------------	--

AA32
A - ELABORATI GENERALI
AA - ELABORATI GENERALI
PLANIMETRIA INDIVIDUAZIONE DELLE WBS SU ASSI SECONDARI
TAV. 4 DI 5

CODICE PROGETTO PROGETTO M1324	LIV. PROG. E	N. PROG. 1801	NOME FILE AA32-T00EG00GENPL25_A.dwg	REVISIONE A	SCALA: 1:2000
CODICE ELAB. T00EG00GENPL25					

C					
B					
A	EMISSIONE	MAGGIO 2019	ING. GIUSEPPE CRISA	ING. FABRIZIO BAJETTI	ING. VALERIO BAJETTI
REV.	DESCRIZIONE	DATA	REDATTO	VERIFICATO	APPROVATO