


PLANIMETRIA  
SCALA 1:2.000

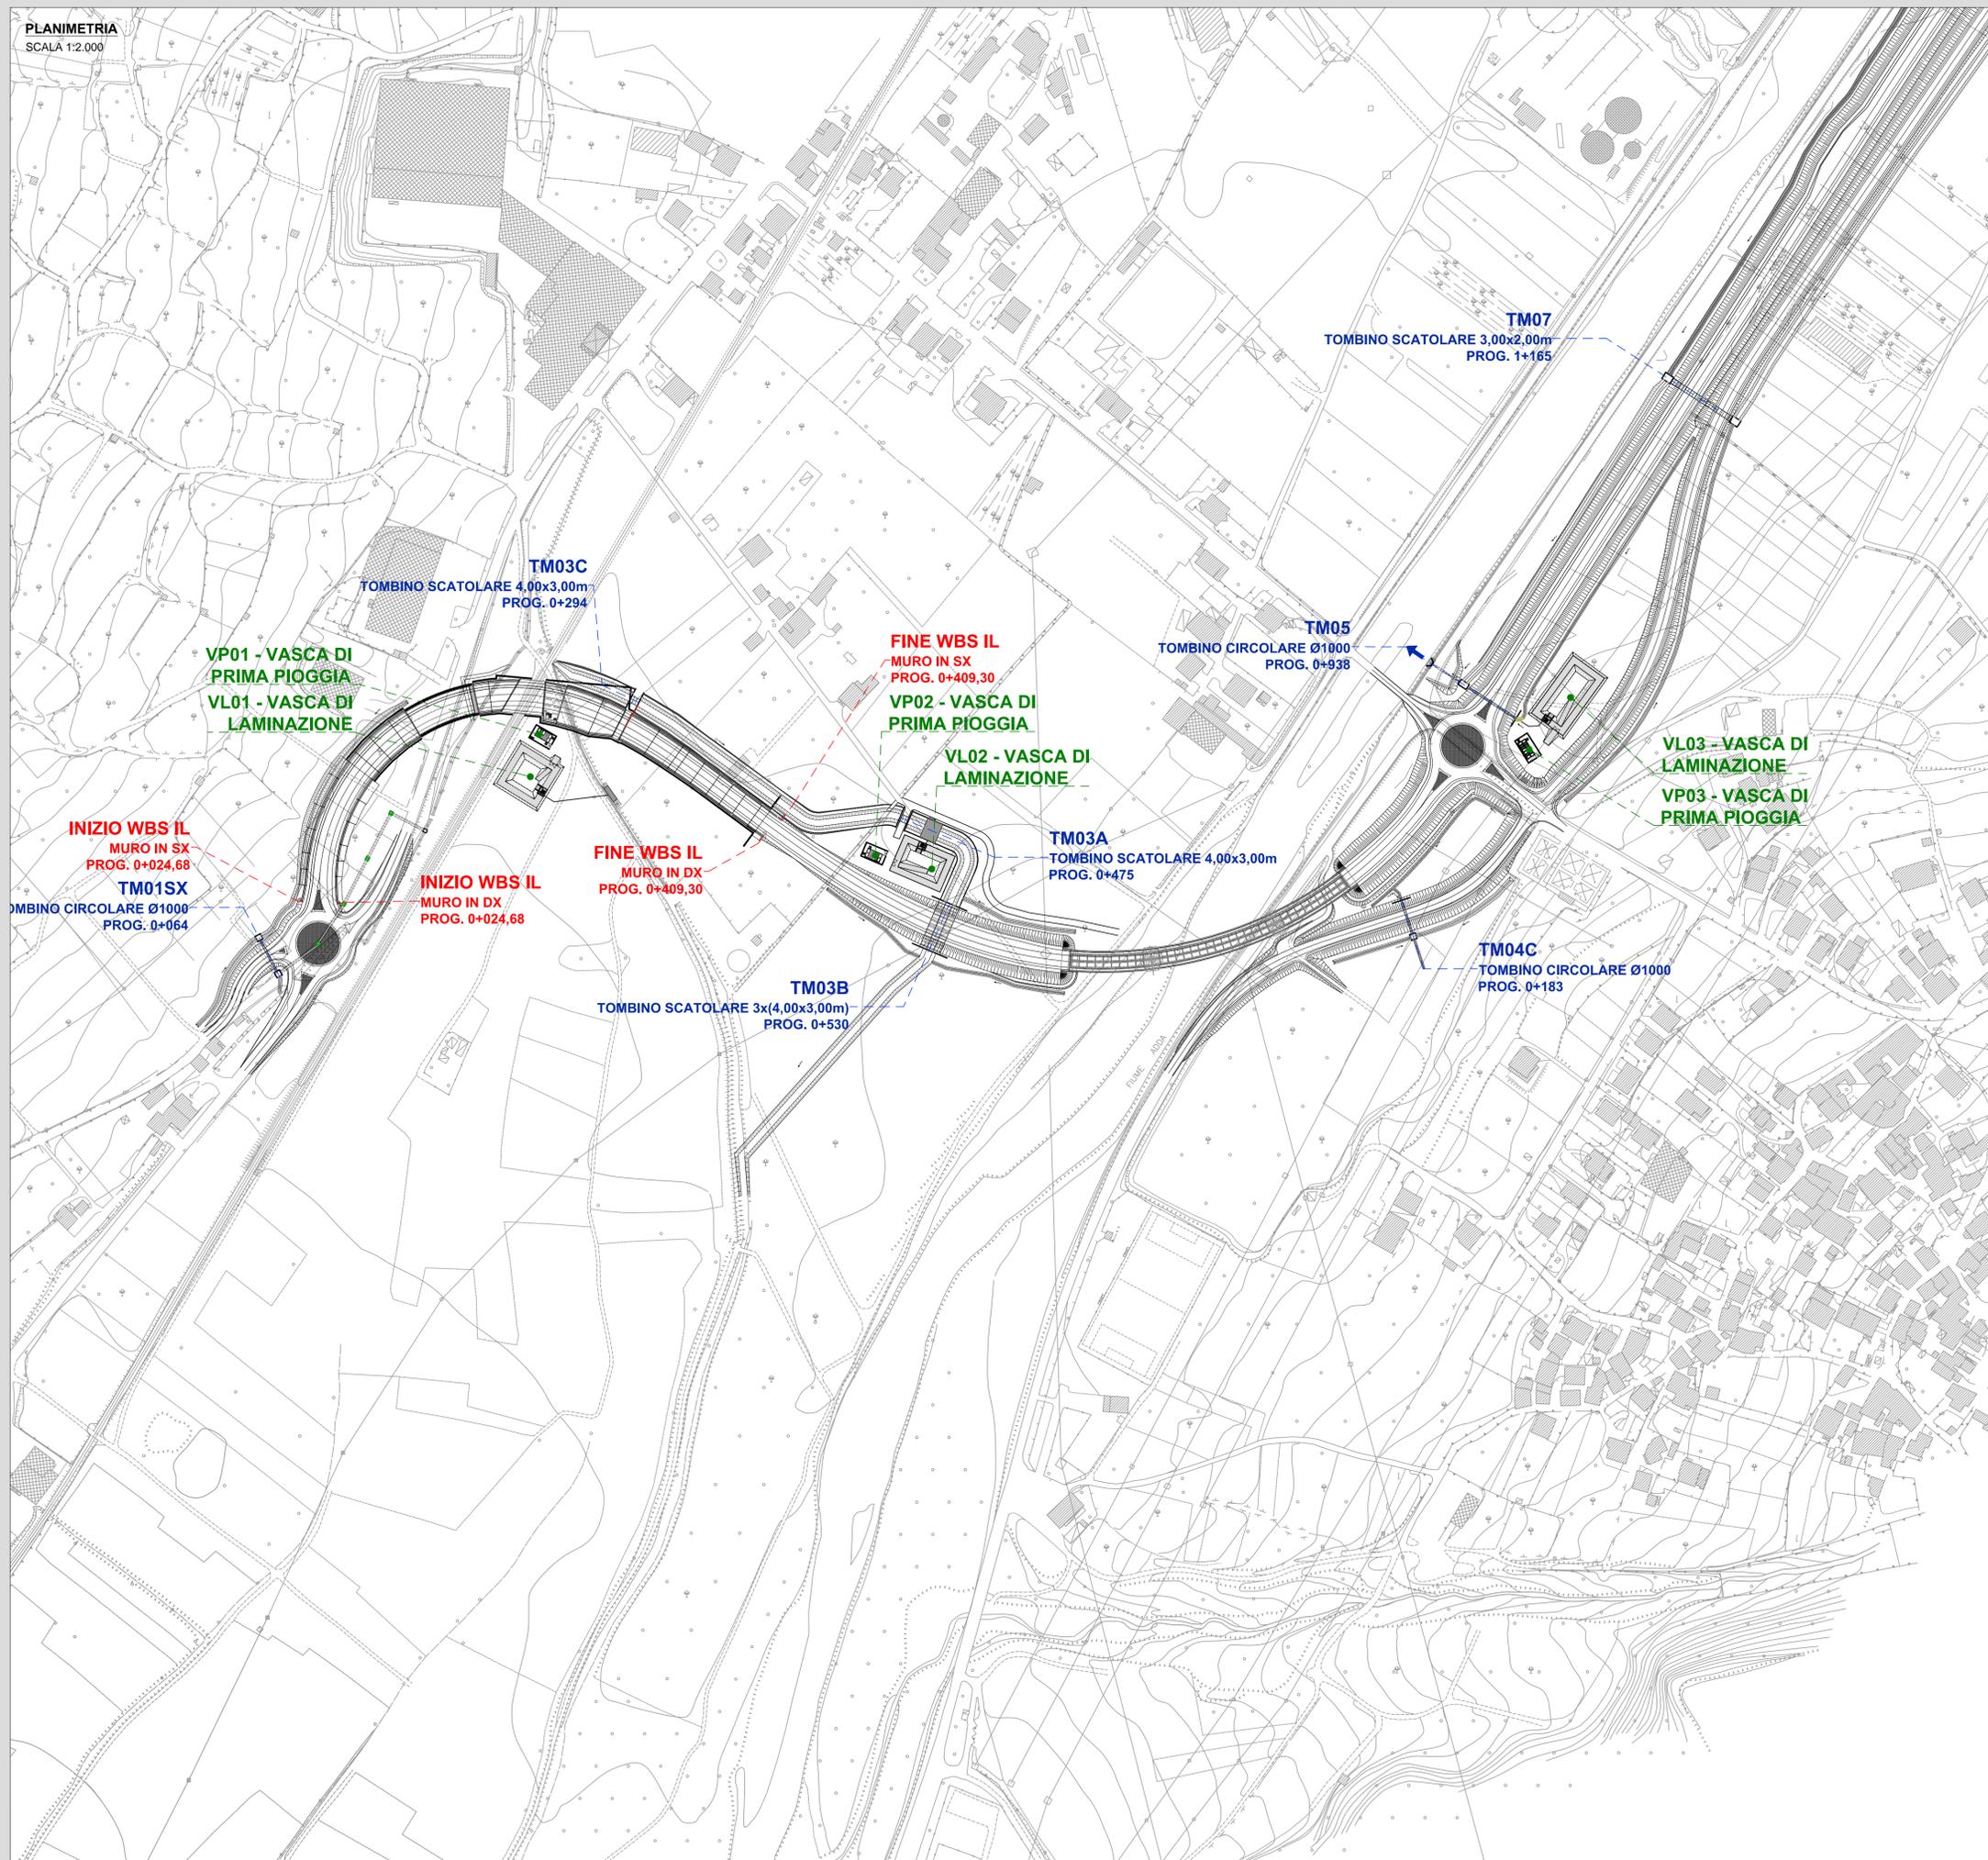

KEYPLAN  
SCALA 1:5.000



**ANAS S.p.A.**  
Direzione Progettazione e Realizzazione Lavori

S.S. 38 - LOTTO 4: VARIANTE DI TIRANO DALLO SVINCOLO DI STAZZONA (COMPRESO) ALLO SVINCOLO DI LOVERO (CON COLLEGAMENTO ALLA DOGANA DI POSCHIAVO)  
S.S. 38 - LOTTO 4: NODO DI TIRANO - TRATTA "A" (SVINCOLO DI BIANZONE - SVINCOLO LA GANDA) E TRATTA "B" (SVINCOLO LA GANDA - CAMPONE IN TIRANO)

**PROGETTO ESECUTIVO**

<b>STUDIO CORONA</b> Ing. Renato Viana Cofe Ing. S.p.A. Torino (TO) - Italia P. 0110	<b>ING. RENATO DEL PRETE</b> Ing. Valerio Bajetti Ordine degli Ingeg. di Torino P. 0110 - N. 60211	<b>ECOPLAN</b> Arch. Nicoletta Fratini Ordine degli Archit. e T. in Italia P. 0110 - N. 60211	<b>EG</b> E&G Engineering & Graphics S.r.l.
<b>UNING</b> Consorzio Uniting Cofe Ing. S.p.A. Torino (TO) - Italia P. 0110	<b>SETAC</b> SETAC S.r.l. Servizi e Ingegneria Trasporti Ambiente Costruzioni Prof. Ing. Matteo Ranieri Ordine degli Ingeg. di Torino P. 0110 - N. 1137	<b>ARKE</b> INGEGNERIA S.r.l. Ingegneria e Progettazione Prof. Ing. Luigi Montersalvi Ordine degli Ingeg. di Torino P. 0110 - N. 1137	<b>DOTT. GEOL. DANILO GALLO</b> Dott. Geol. Danilo Gallo Ordine dei Geologi della Regione Piemonte P. 0110 - N. 1137
VISTO: IL RESPONSABILE DEL PROCEDIMENTO Dott. Ing. Giancarlo LUONGO	RESPONSABILE DELL'INTEGRAZIONE DELLE PRESTAZIONI SPECIALISTICHE Ing. Valerio BAJETTI	GEOLOGO Dott. Geol. Danilo GALLO	IL COORDINATORE DELLA SICUREZZA IN FASE DI PROGETTAZIONE Ing. Gaetano RANIERI

<b>AA34</b>	<b>A - ELABORATI GENERALI</b> AA - ELABORATI GENERALI PLANIMETRIA INDIVIDUAZIONE WBS OPERE TAV. 1 DI 5		
CODICE PROGETTO M I 3 2 4	LIV. PROG. E	N. PROG. 1 8 0 1	NOME FILE AA34-T00EG00GENPL27_B.dwg
PROGETTO	ELAB.	REVISIONE	SCALA:
		B	1:2000

C					
B	EMISSIONE A SEGUITO DI ISTRUTTORIA ANAS	OTTOBRE 2019	ING. GIUSEPPE CRISA	ING. FABRIZIO BAJETTI	ING. VALERIO BAJETTI
A	EMISSIONE	MAGGIO 2019	ING. GIUSEPPE CRISA	ING. FABRIZIO BAJETTI	ING. VALERIO BAJETTI
REV.	DESCRIZIONE	DATA	REDATTO	VERIFICATO	APPROVATO