


PLANIMETRIA  
SCALA 1:2.000

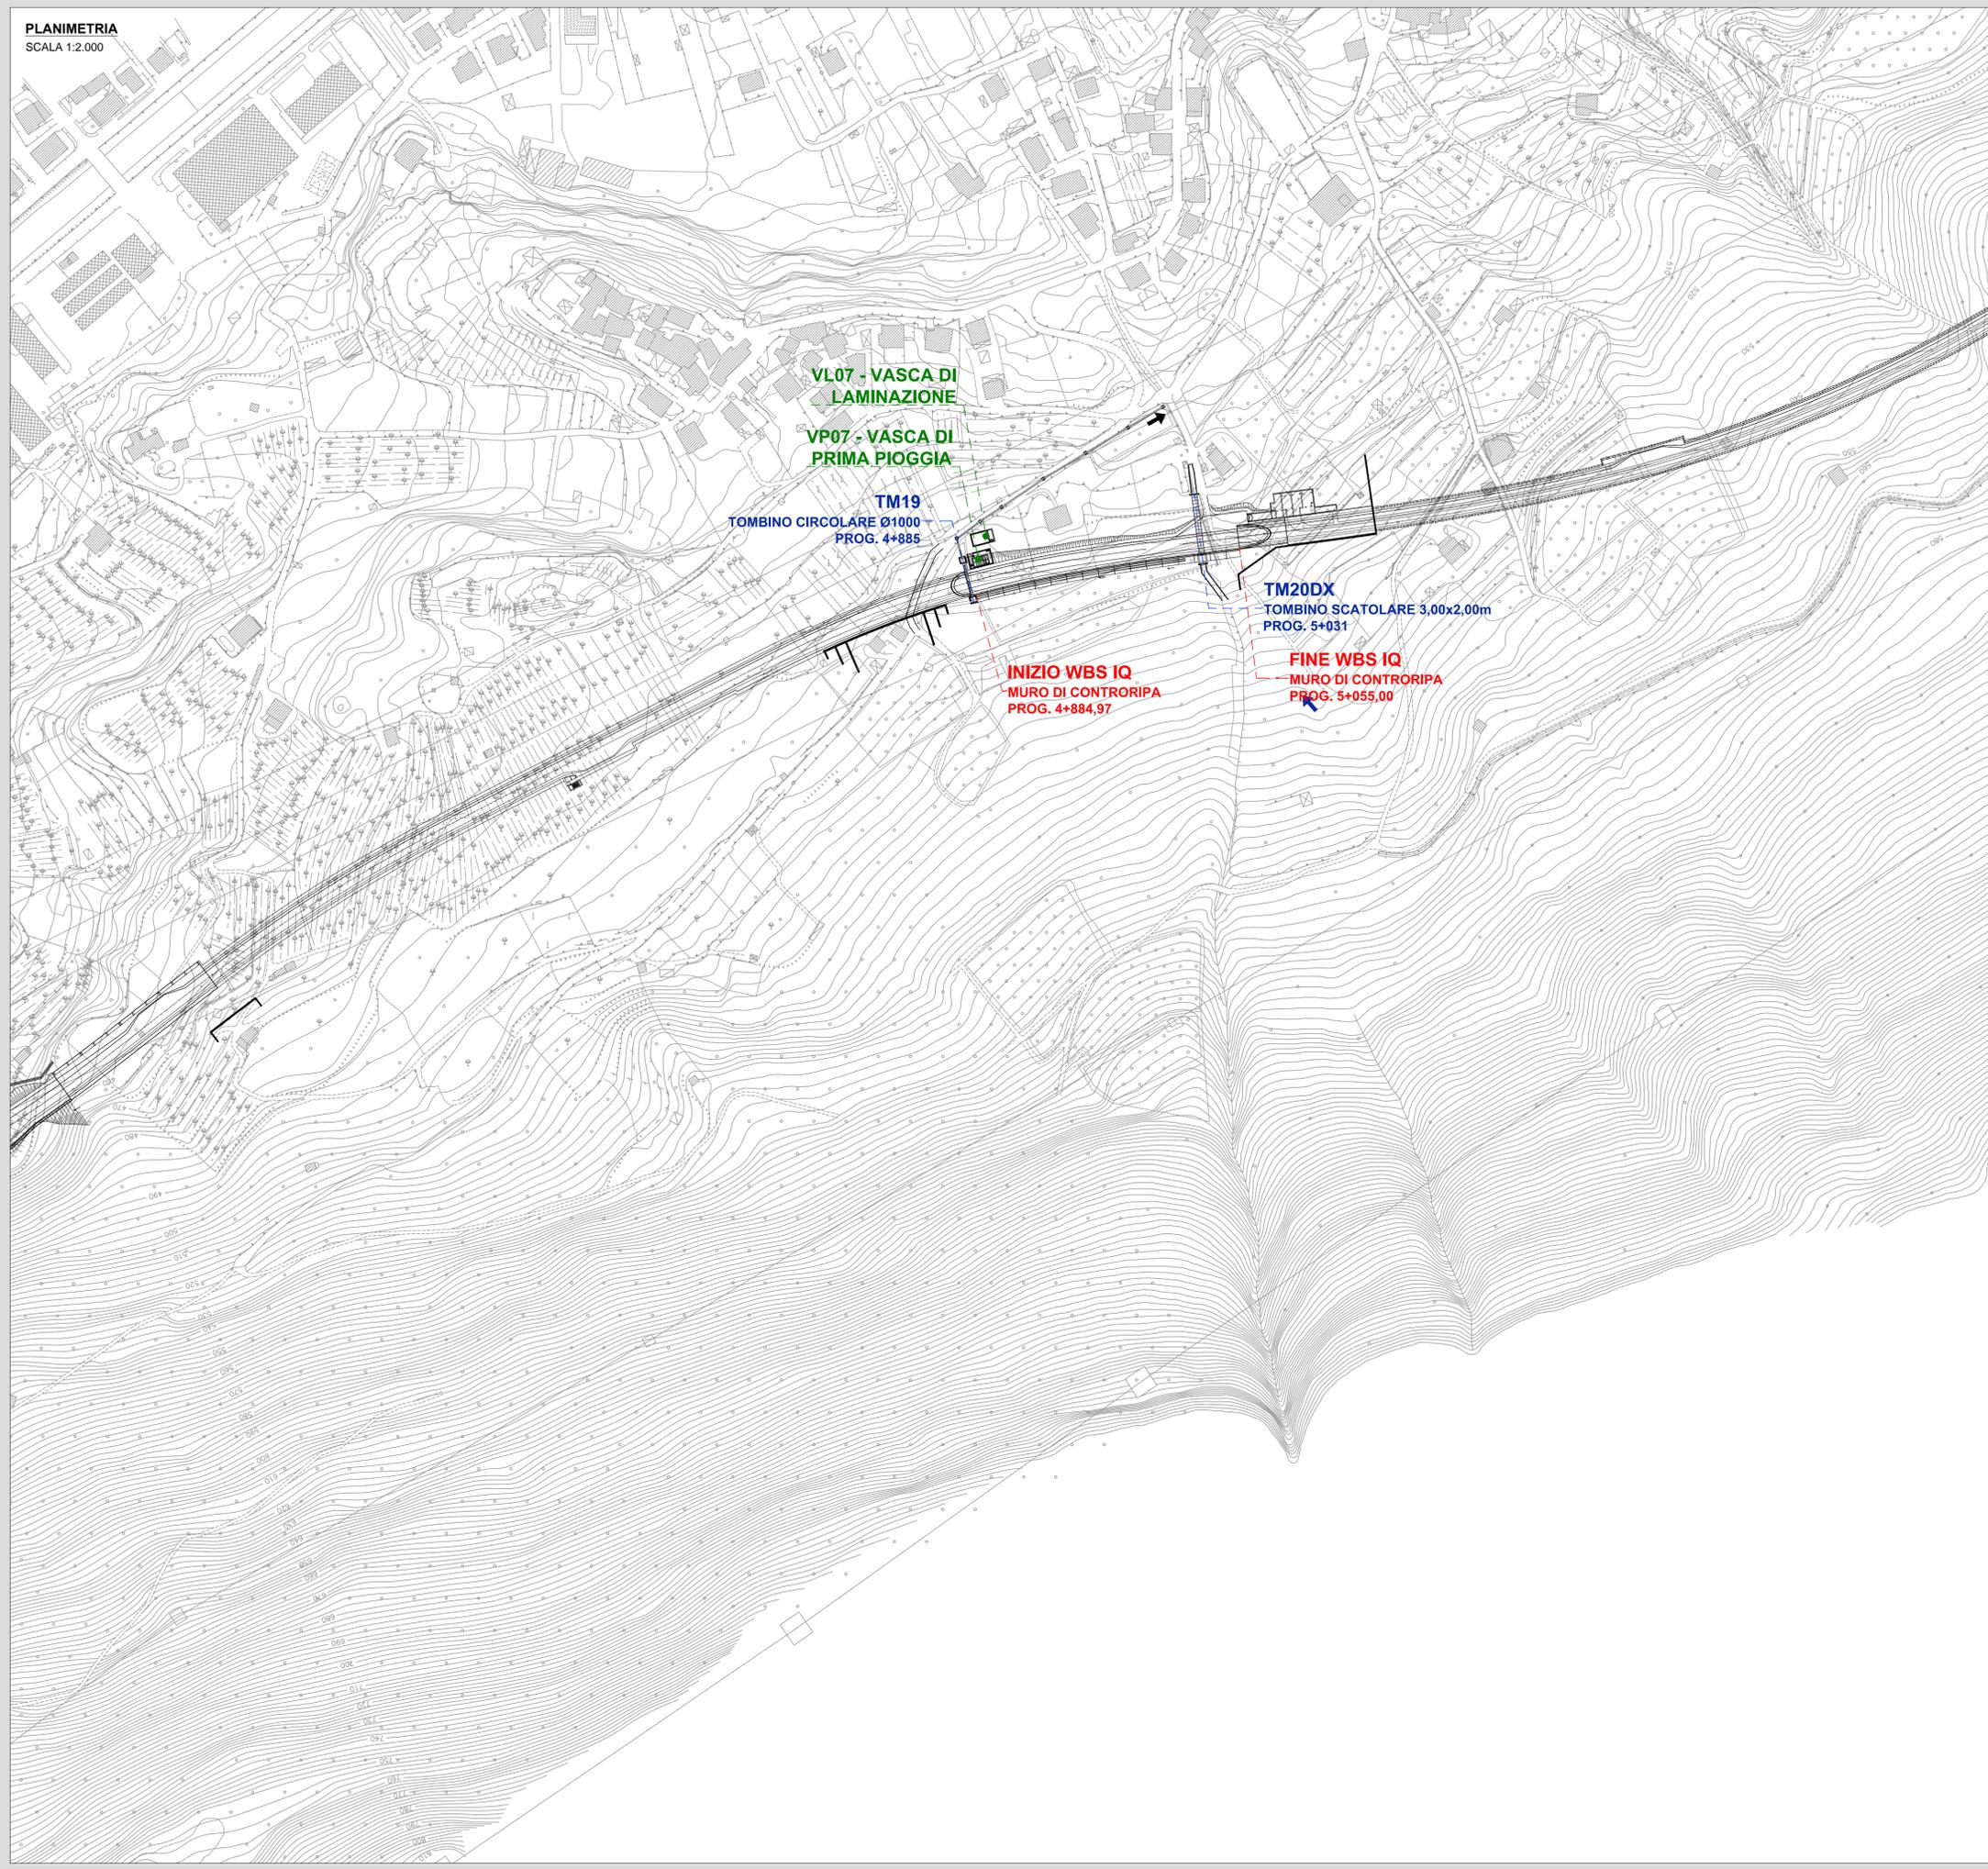

KEYPLAN  
SCALA 1:5.000



**ANAS S.p.A.**  
Direzione Progettazione e Realizzazione Lavori

S.S. 38 - LOTTO 4: VARIANTE DI TIRANO DALLO SVINCOLO DI STAZZONA (COMPRESO) ALLO SVINCOLO DI LOVERO (CON COLLEGAMENTO ALLA DOGANA DI POSCHIAVO)  
S.S. 38 - LOTTO 4: NODO DI TIRANO - TRATTA "A" (SVINCOLO DI BIANZONE - SVINCOLO LA GANDA) E TRATTA "B" (SVINCOLO LA GANDA - CAMPONE IN TIRANO)

PROGETTO ESECUTIVO

<b>STUDIO CORONA</b> Ing. Renato Vairo Cofe ing. 10/10 Tirolo (TN) - Prov. TN n° 4883/10	<b>UNING</b> C. N. B. S. I. G. Società Integrata <b>GA&amp;M</b> Prof. Ing. Matteo Ranieri Cofe ing. 10/10 Bari e provincia n° 1137	<b>SETAC</b> S. I. Sistemi & Environment Trasporti Ambiente Costruzioni Prof. Ing. Luigi Montersil Cofe ing. 10/10 Bari e provincia n° 1137	<b>ARKE'</b> INGEGNERIA S.r.l. Ing. Giocchino Angarano Cofe ing. 10/10 Bari e provincia n° 603	<b>DOTT. GEOL. DANILO GALLO</b> Dott. Geol. Danilo Gallo Cofe ing. 10/10 Reggio Emilia n° 128
VISTO: IL RESPONSABILE DEL PROCEDIMENTO Dott. Ing. Giancarlo LUCONGO	RESPONSABILE DELL'INTEGRAZIONE DELLE PRESTAZIONI SPECIALISTICHE Ing. Valerio BAJETTI	GEOLOGO Dott. Geol. Danilo Gallo Cofe ing. 10/10 Reggio Emilia n° 128	IL COORDINATORE DELLA SICUREZZA IN FASE DI PROGETTAZIONE Ing. Gaetano RANIERI	

<b>AA37</b>		<b>A - ELABORATI GENERALI</b>	
<b>AA - ELABORATI GENERALI</b>		<b>PLANIMETRIA INDIVIDUAZIONE WBS OPERE</b>	
TAV. 4 DI 5			
CODICE PROGETTO	NOME FILE	REVISIONE	SCALA:
PROGETTO	AA37-T00EG00GENPL30_A.dwg		
PROGETTO			
ELAB.			
M I 3 2 4	E 1 8 0 1	T 0 0 E G 0 0 G E N P L 3 0	A 1:2000
C			
B			
A	EMISSIONE	MAGGIO 2019	ING. GIUSEPPE CRISA
REV.	DESCRIZIONE	DATA	ING. FABRIZIO BAJETTI
		REDDATO	ING. VALERIO BAJETTI
		VERIFICATO	APPROVATO