SEZIONI GEOLOGICHE
Tav. 4 di 6

Scala 1:200

PROGRESSIVA 4+260.00

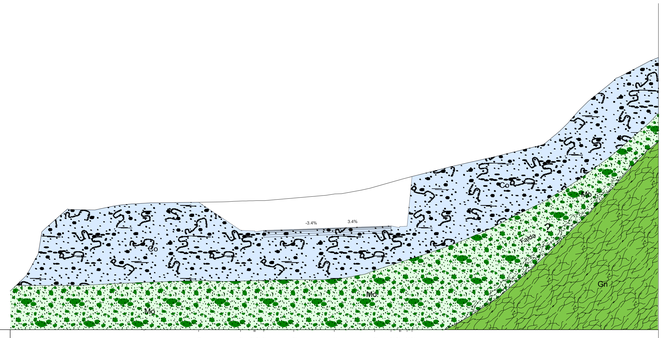

Q. ASSE RIF. = 454.35
SCALA = 1:200:200
Q. RIF. = 445.00

QUOTE PROGETTO STRATO SUP.	455.71 454.13 453.08 452.55 454.13 454.23 454.35 454.48 454.33 452.55 452.55
QUOTE TERRENO	448.07 450.00 451.94 454.34 456.08 458.04 459.99 461.95 463.90 465.86 466.65 457.35 457.46 457.63 457.84 457.93 458.86 460.01 460.36 460.84 462.00 463.24 464.29 465.14 466.00 467.09 468.19 469.71 470.22 469.71 470.22
QUOTE RILEVATO O CASSONETTO	455.71 454.13 453.08 452.55 453.09 453.72 454.65 454.33 452.55 452.55 452.55
DISTANZE PARZIALI STRATO SUP.	3.87 1.23 0.80 2.78 3.75 3.75 1.50 0.80 0.58
DISTANZE PROGETTO STRATO SUP.	-12.55 -8.68 -7.45 -7.25 -4.53 -3.75 0.00 3.75 5.25 5.75 6.55
DISTANZE TERRENO	-30.00 -28.68 -27.44 -26.79 -24.21 -23.53 -21.92 -19.79 -18.59 -17.45 -16.24 -15.84 -14.89 -13.94 -12.42 -10.34 -8.37 -5.87 -4.67 -2.31 -0.95 0.57 1.02 1.43 1.94 3.36 4.57 6.37 10.91 12.44 14.62 18.07 20.86 22.69 23.84 23.52 25.52 26.31 26.84 29.25 30.00

PROGRESSIVA 4+380.00

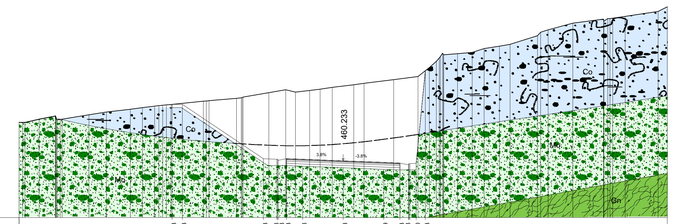

Q. ASSE RIF. = 460.23
SCALA = 1:200:200
Q.R. = 455.00

QUOTE PROGETTO STRATO SUP.	465.43 465.43 460.43 460.28 460.43 465.38 460.23 460.09 459.93 459.00 458.53
QUOTE TERRENO	463.72 463.77 464.08 464.36 464.56 464.68 464.47 464.73 464.98 465.13 465.27 465.36 465.43 465.72 465.78 466.00 466.11 466.52 466.79 466.73 466.84 467.00 467.24 467.38 467.71 468.00 468.33 468.53 469.33 469.53 469.73 470.00 470.11 470.23 470.58 470.80 470.97 471.77 472.30 472.92 473.29 473.57 473.55 474.00 474.42
QUOTE RILEVATO O CASSONETTO	465.43 465.43 460.43 460.28 459.60 459.75 459.60 459.49 459.49 459.49