

**LEGENDA**

- LS4 Profilo sismico a rifrazione con posizione dei punti di scoppio
- DH Carotaggio sismico down-hole
- Tracciato in progetto


**TAV. 02**




Tavola di riferimento

LEGENDA INDAGINI A BASE DI GARA	
Pzn	Pozzetti esplorativi
Sn	Sondaggi geonostici
LSn	Stazioni sismica a rifrazione

LEGENDA INDAGINI INTEGRATIVE ATI	
Pzn	Pozzetti esplorativi
Sn	Sondaggi geonostici
LSn	Stazioni sismica a rifrazione
Pzn	Pozzetti esplorativi per analisi sismiche

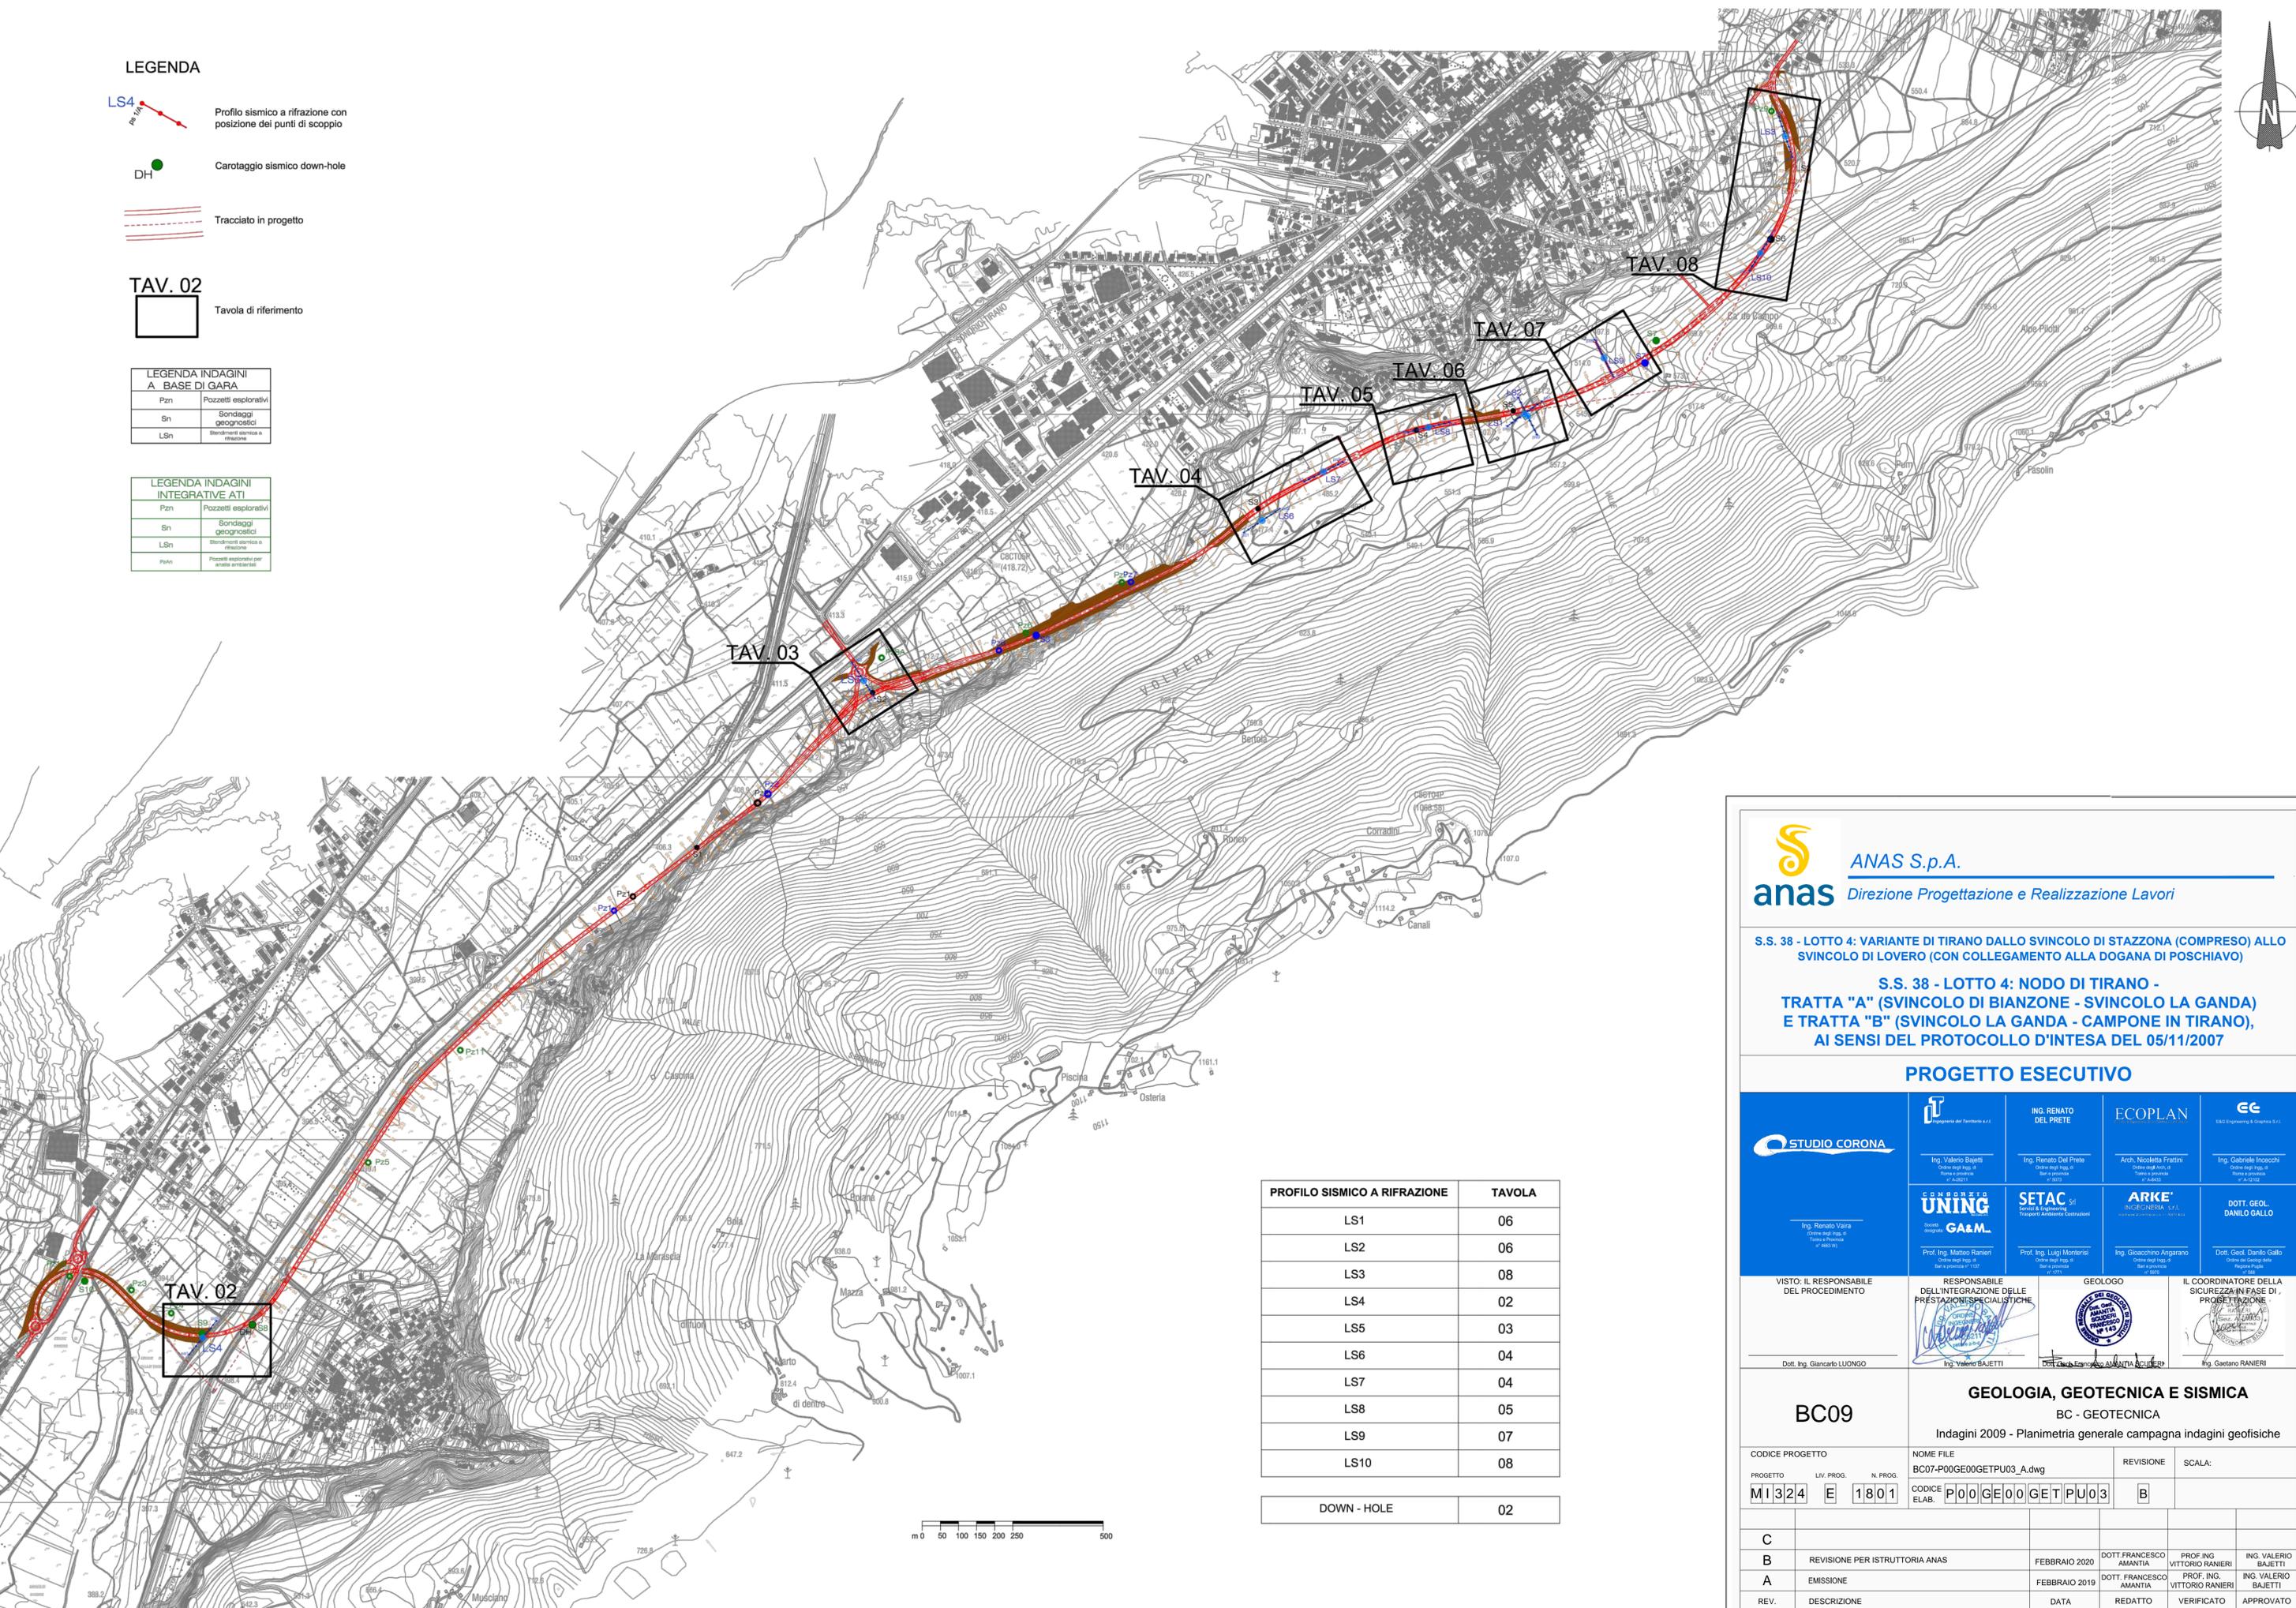

PROFILO SISMICO A RIFRAZIONE	TAVOLA
LS1	06
LS2	06
LS3	08
LS4	02
LS5	03
LS6	04
LS7	04
LS8	05
LS9	07
LS10	08
DOWN - HOLE	02

 

**ANAS S.p.A.**  
Direzione Progettazione e Realizzazione Lavori

**S.S. 38 - LOTTO 4: VARIANTE DI TIRANO DALLO SVINCOLO DI STAZZONA (COMPRESO) ALLO SVINCOLO DI LOVERO (CON COLLEGAMENTO ALLA DOGANA DI POSCHIAVO)**

**S.S. 38 - LOTTO 4: NODO DI TIRANO - TRATTA "A" (SVINCOLO DI BIANZONE - SVINCOLO LA GANDA) E TRATTA "B" (SVINCOLO LA GANDA - CAMPONE IN TIRANO), AI SENSI DEL PROTOCOLLO D'INTESA DEL 05/11/2007**

**PROGETTO ESECUTIVO**

Ing. Valerio Bajetti Direttore del Progetto Pianificazione Prestazioni Specialistiche n° 452/01	Ing. Renato Del Prete Direttore del Progetto Prestazioni Specialistiche n° 452/01	Arch. Nicoletta Fratini Direttore del Progetto Prestazioni Specialistiche n° 452/01	Ing. Gabriele Inocenti Direttore del Progetto Prestazioni Specialistiche n° 452/01
Ing. Renato Vaira Direttore del Progetto Prestazioni Specialistiche n° 452/01	Prof. Ing. Matteo Ranieri Direttore del Progetto Prestazioni Specialistiche n° 171	Ing. Gioacchino Angarano Direttore del Progetto Prestazioni Specialistiche n° 452/01	Dott. Geol. Danilo Gallo Direttore del Progetto Prestazioni Specialistiche n° 452/01
VISTO IL RESPONSABILE DEL PROCEDIMENTO  Dott. Ing. Giancarlo LUONGO	RESPONSABILE DELL'INTEGRAZIONE DELLE PRESTAZIONI SPECIALISTICHE  Ing. Valerio BAJETTI	GEOLOGO  Dott. Geol. DANILLO GALLO	IL COORDINATORE DELLA SICUREZZA IN FASE DI PROGETTAZIONE  Ing. Gaetano RANIERI

**BC09**

**GEOLOGIA, GEOTECNICA E SISMICA**  
BC - GEOTECNICA  
Indagini 2009 - Planimetria generale campagna indagini geofisiche

CODICE PROGETTO	NOME FILE	REVISIONE	SCALA:
PROGETTO	LIV. PROG.	N. PROG.	
M1324	E 1801	P00GE00GETPU03	B
CODICE ELAB.			

C					
B	REVISIONE PER ISTRUTTORIA ANAS	FEBBRAIO 2020	DOTT. FRANCESCO AMANTIA	PROF. ING. VITTORIO RANIERI	ING. VALERIO BAJETTI
A	EMISSIONE	FEBBRAIO 2019	DOTT. FRANCESCO AMANTIA	PROF. ING. VITTORIO RANIERI	ING. VALERIO BAJETTI
REV.	DESCRIZIONE	DATA	REDATTO	VERIFICATO	APPROVATO