

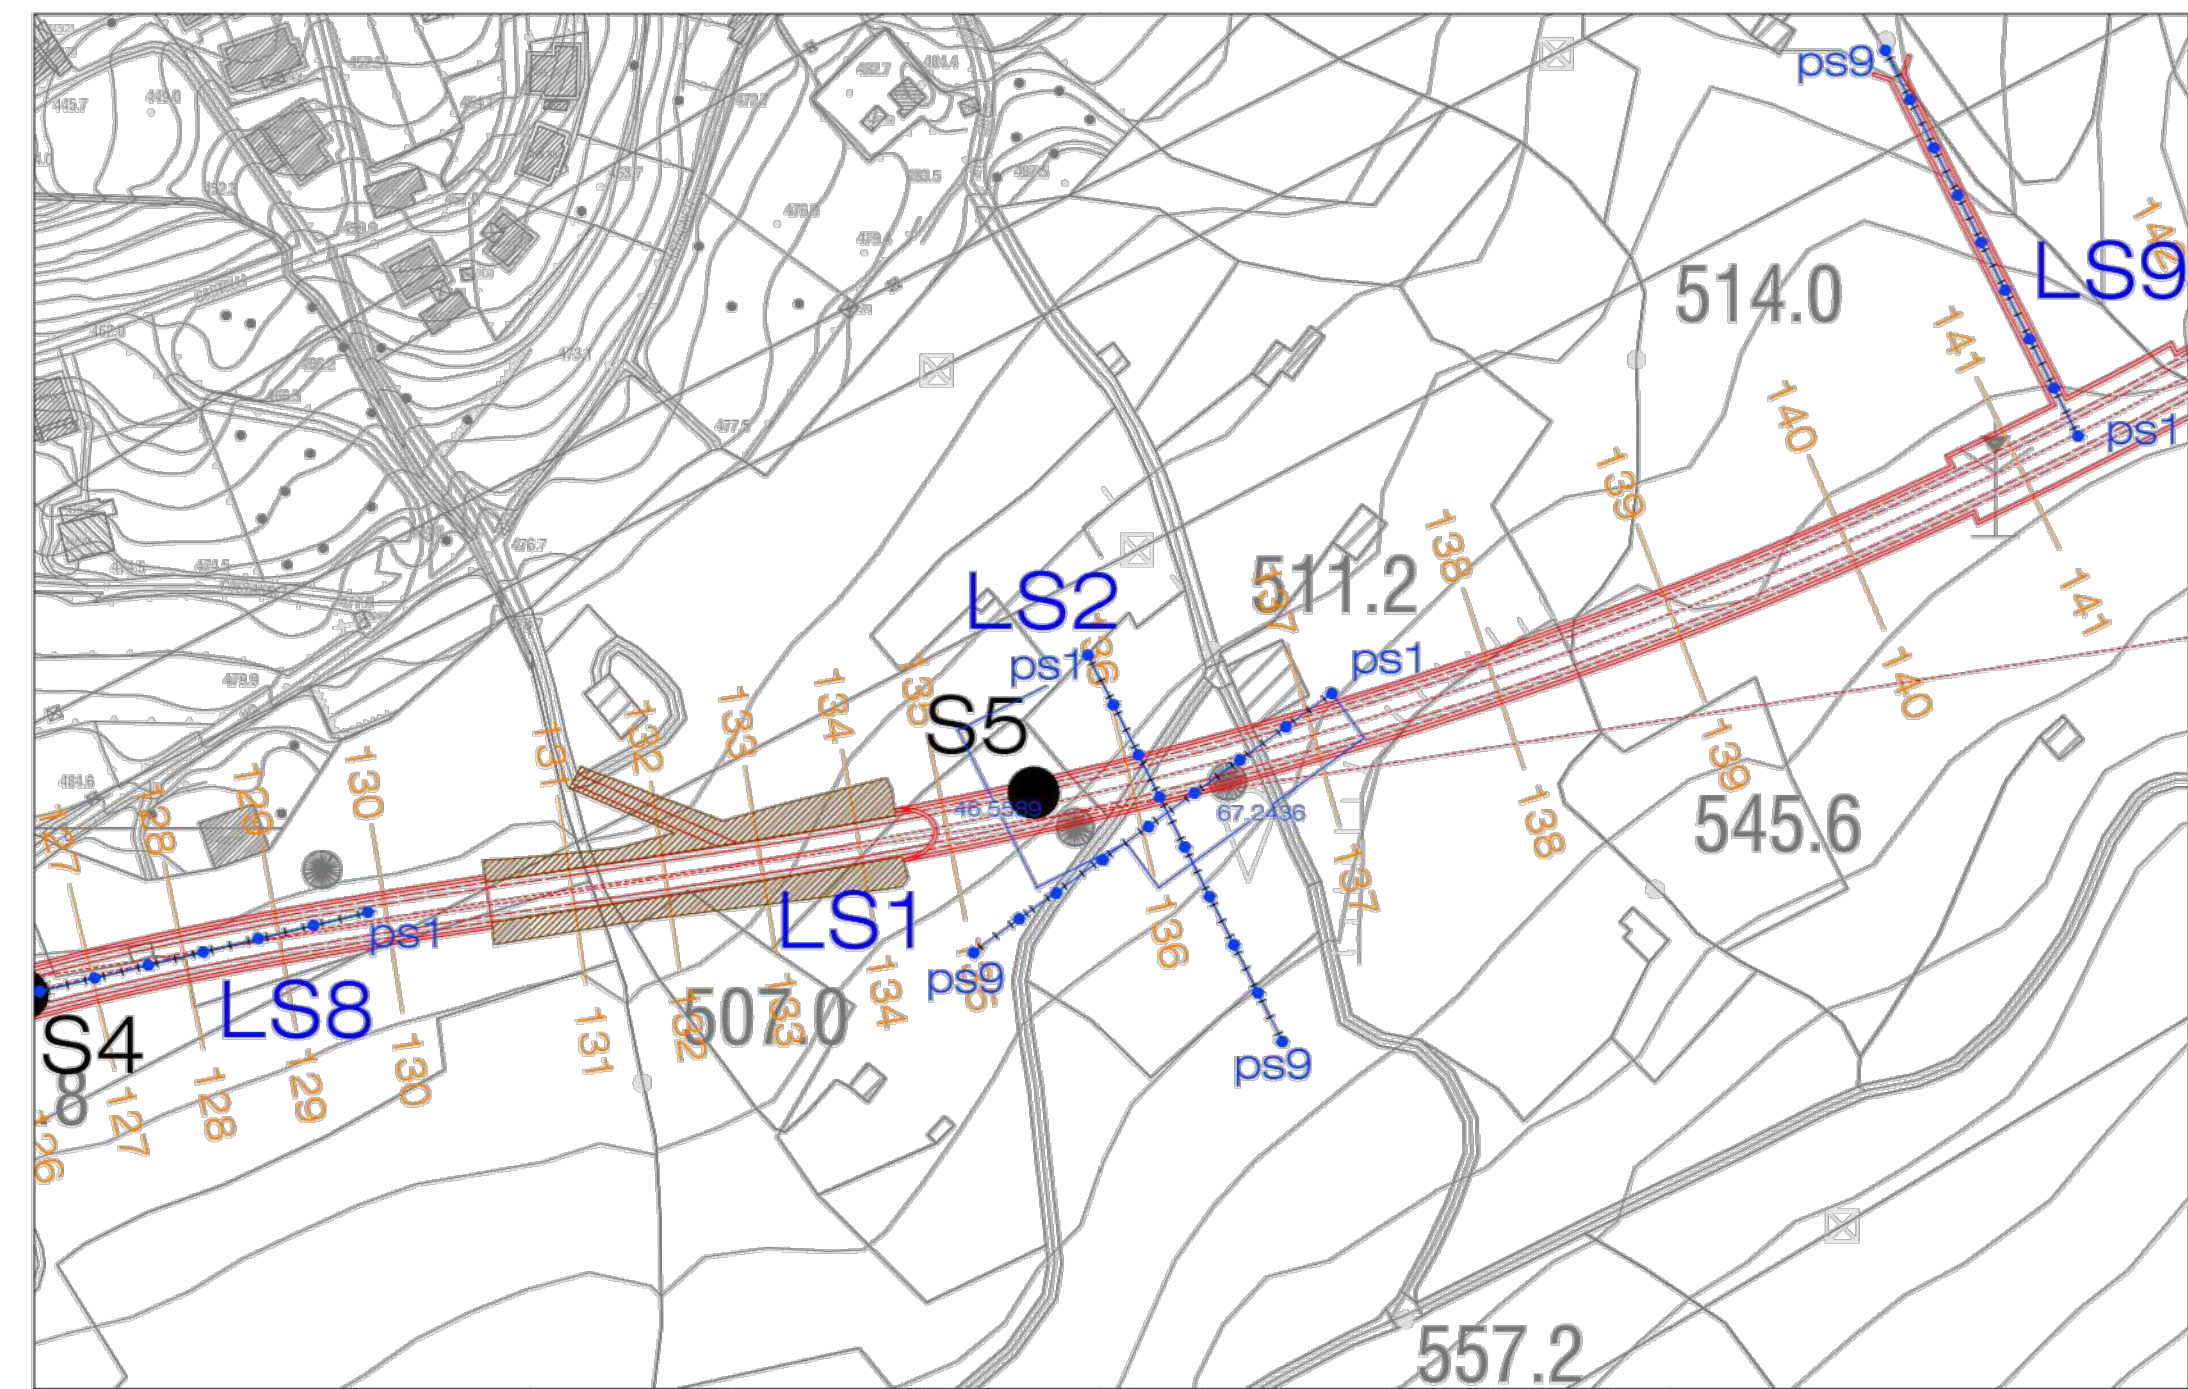
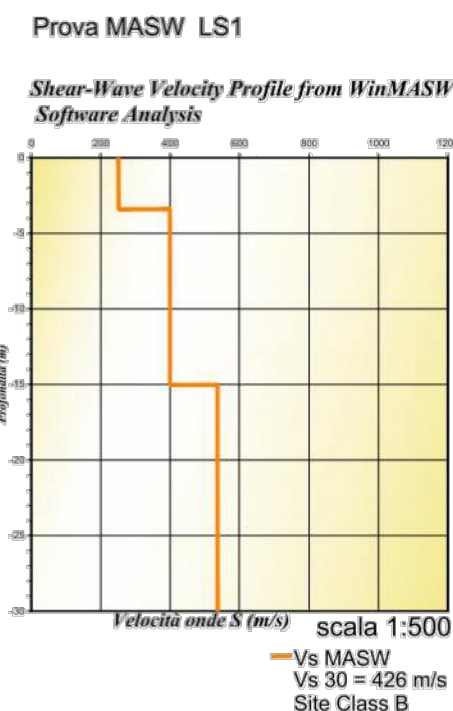
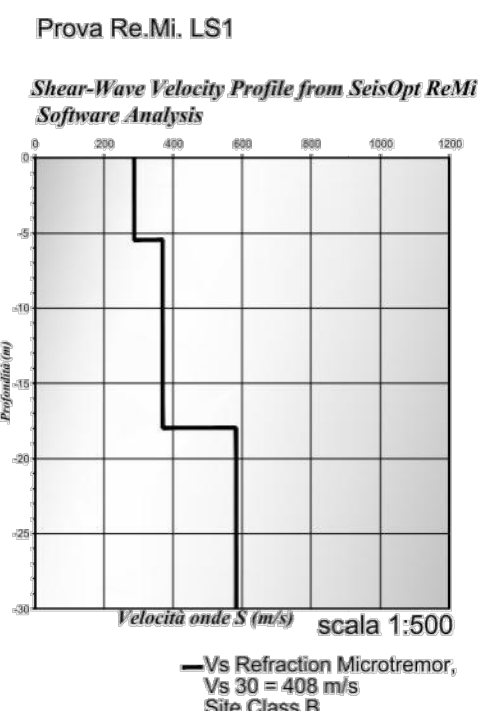
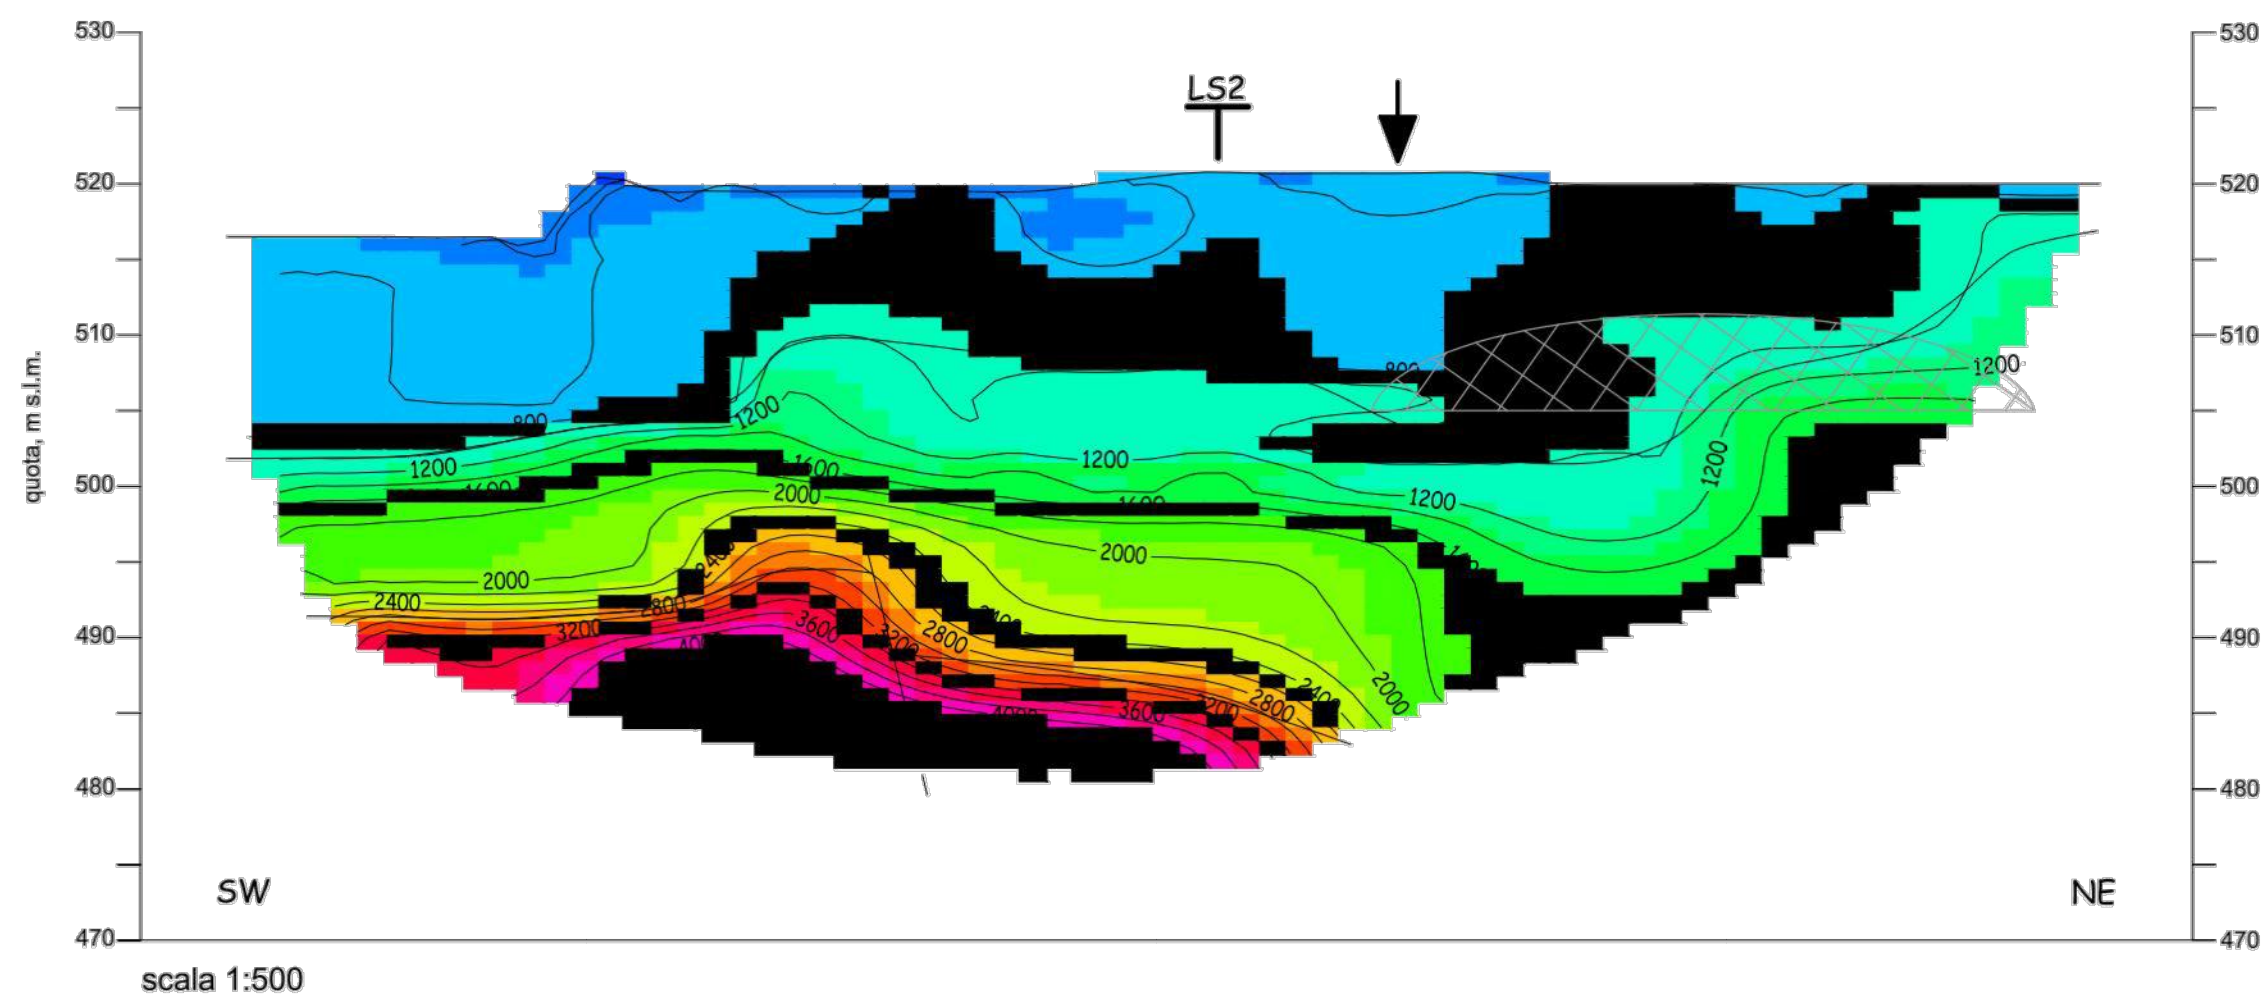






Profilo sismico a rifrazione LS1

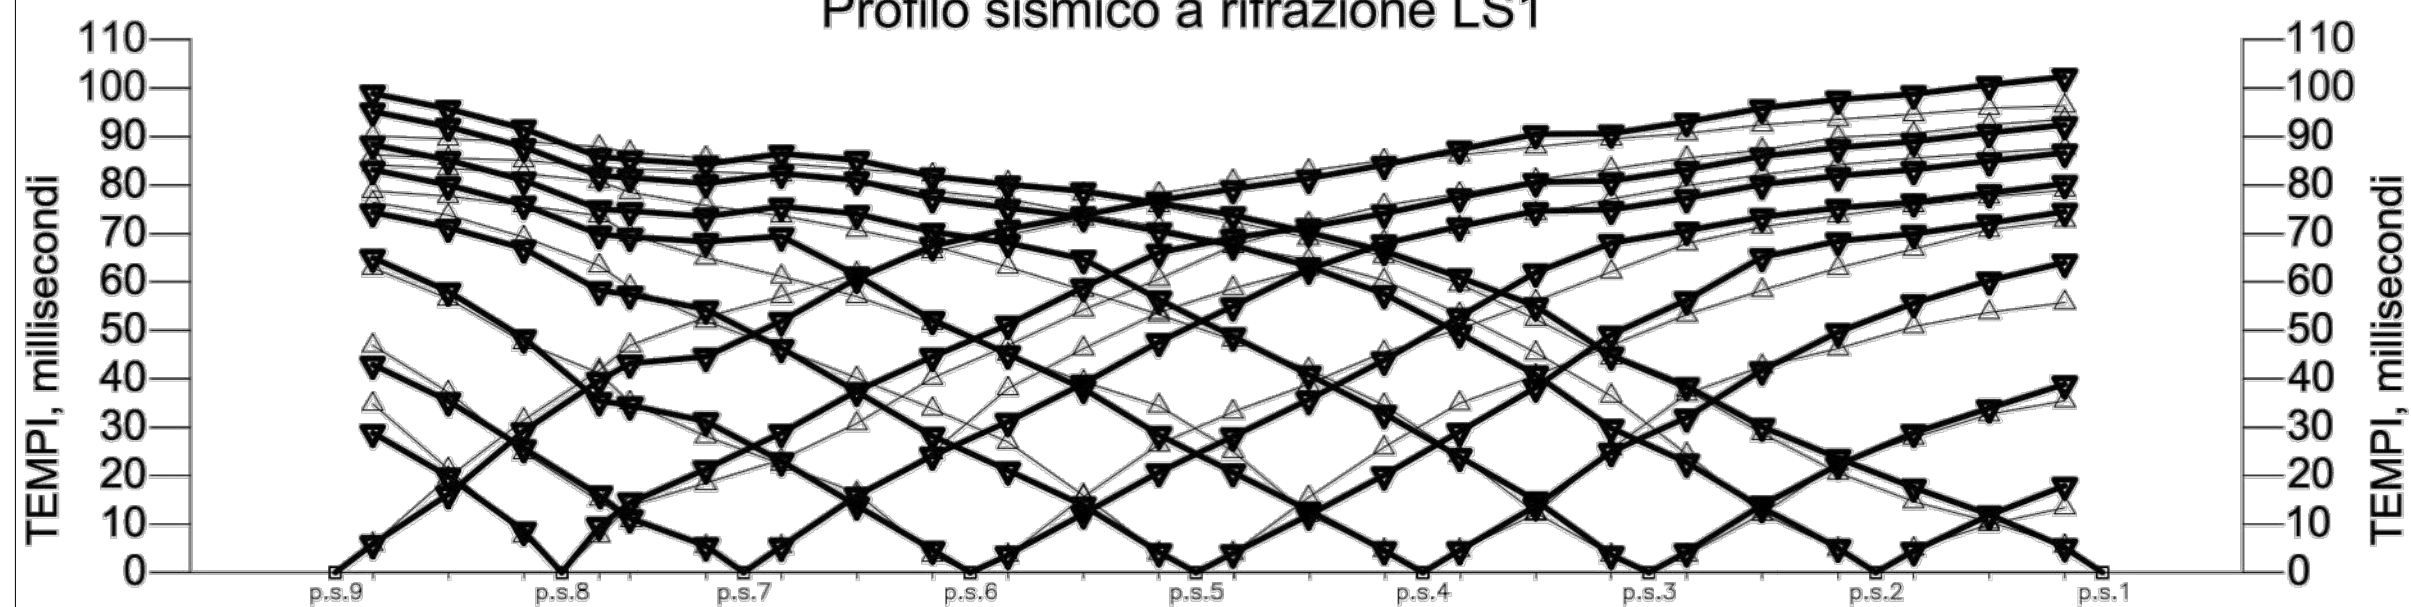


LEGENDA PLANIMETRIA

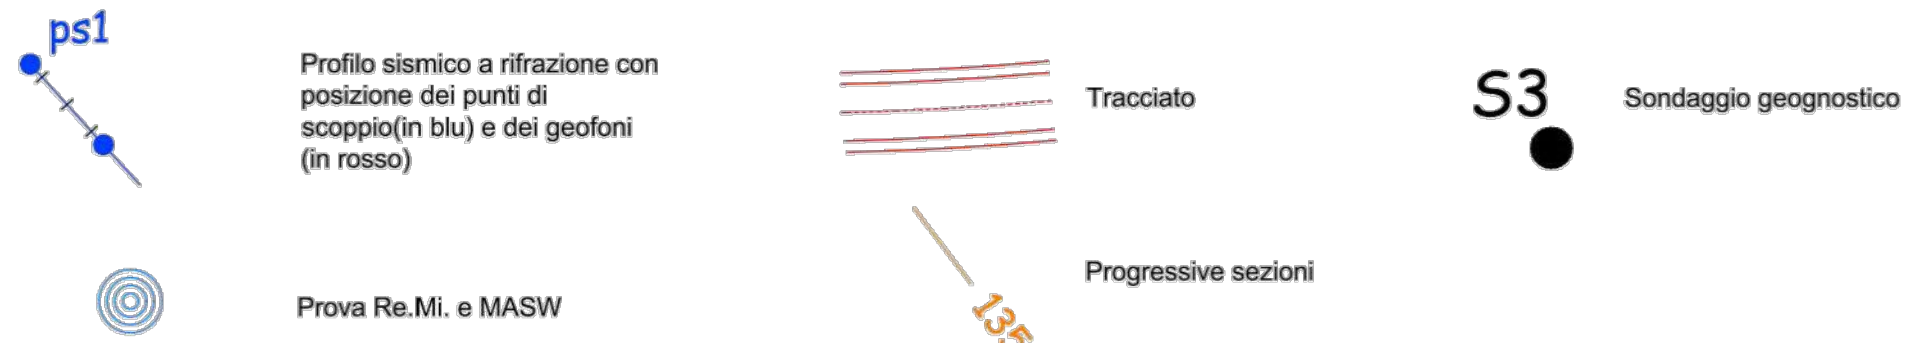

Profilo sismico a rifrazione LS2

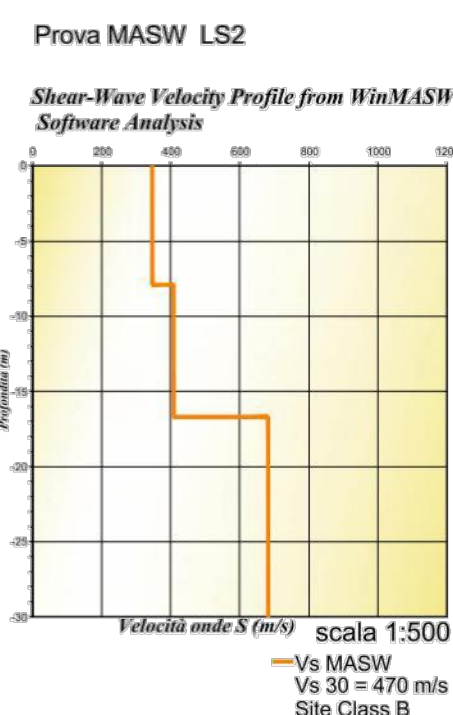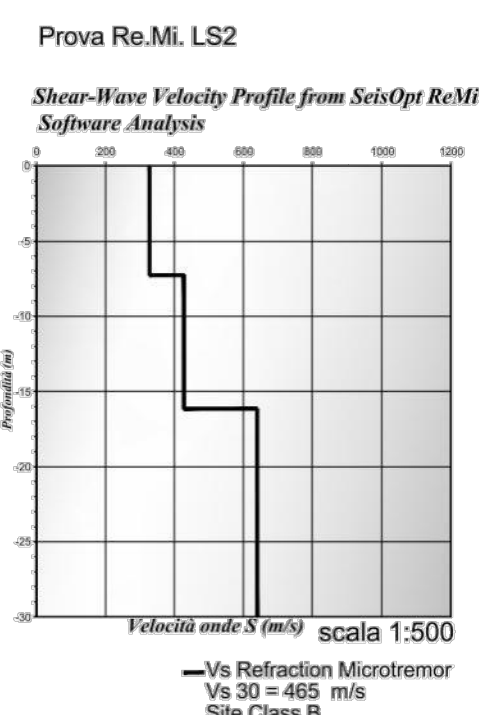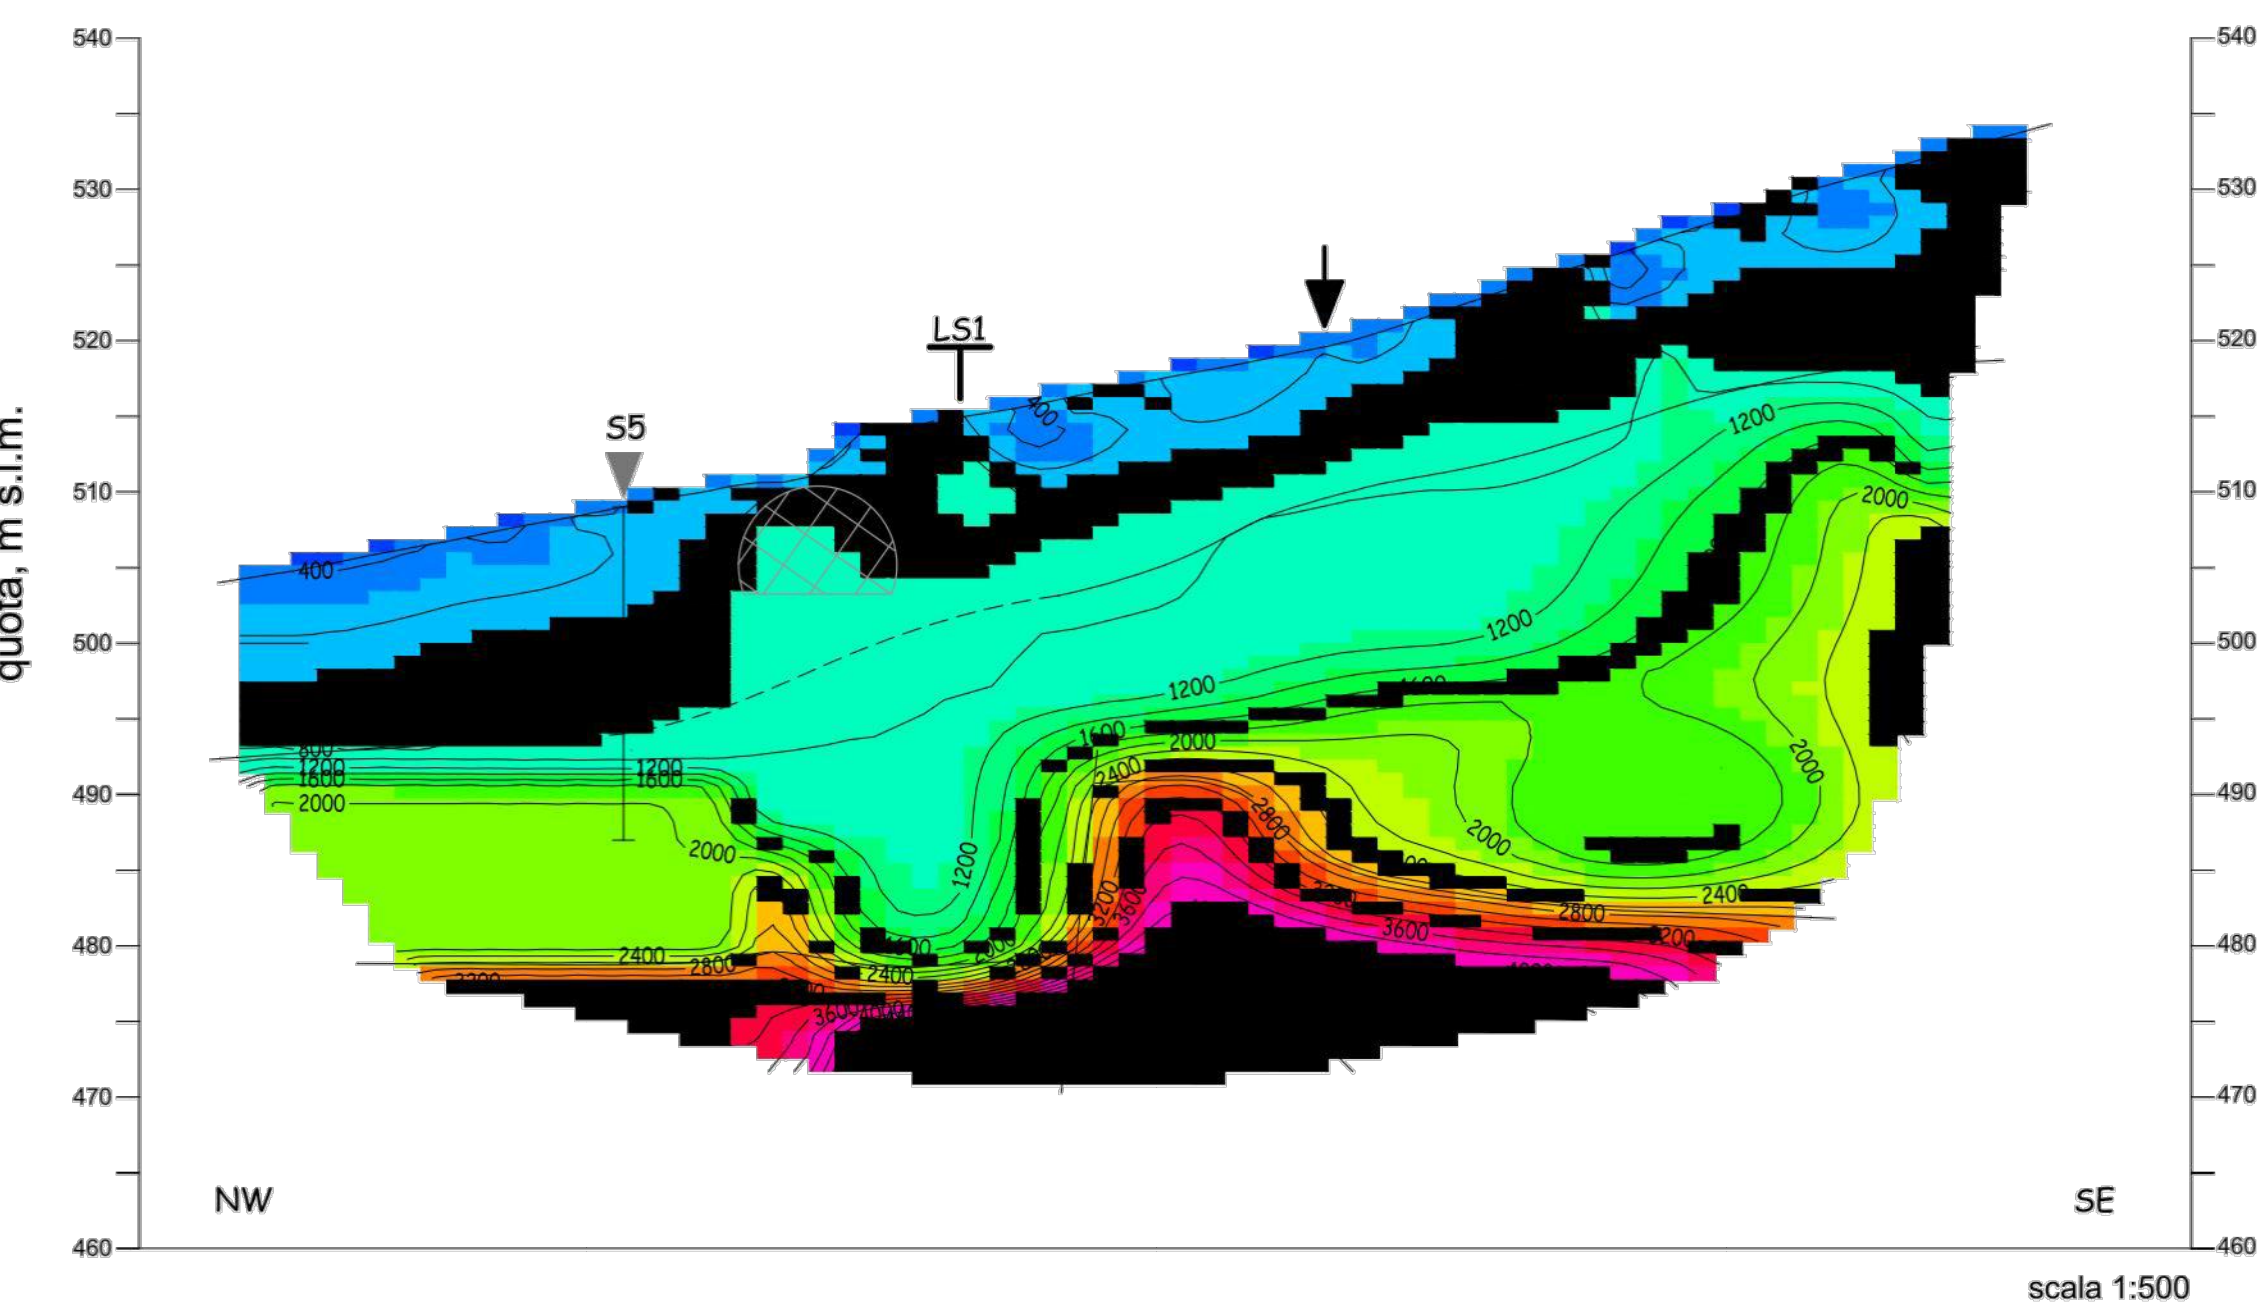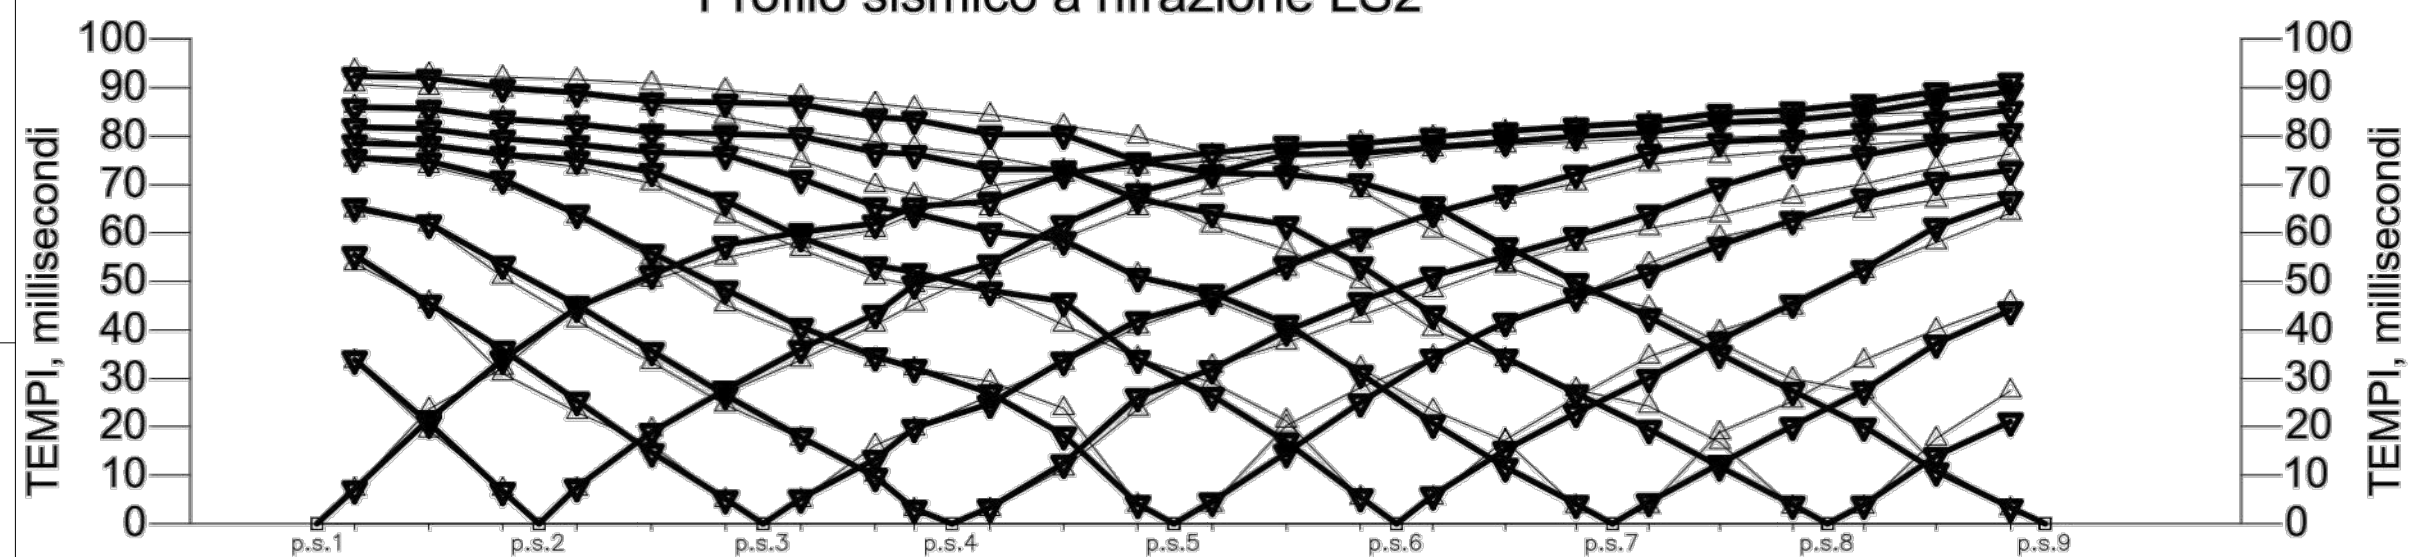

LEGENDA

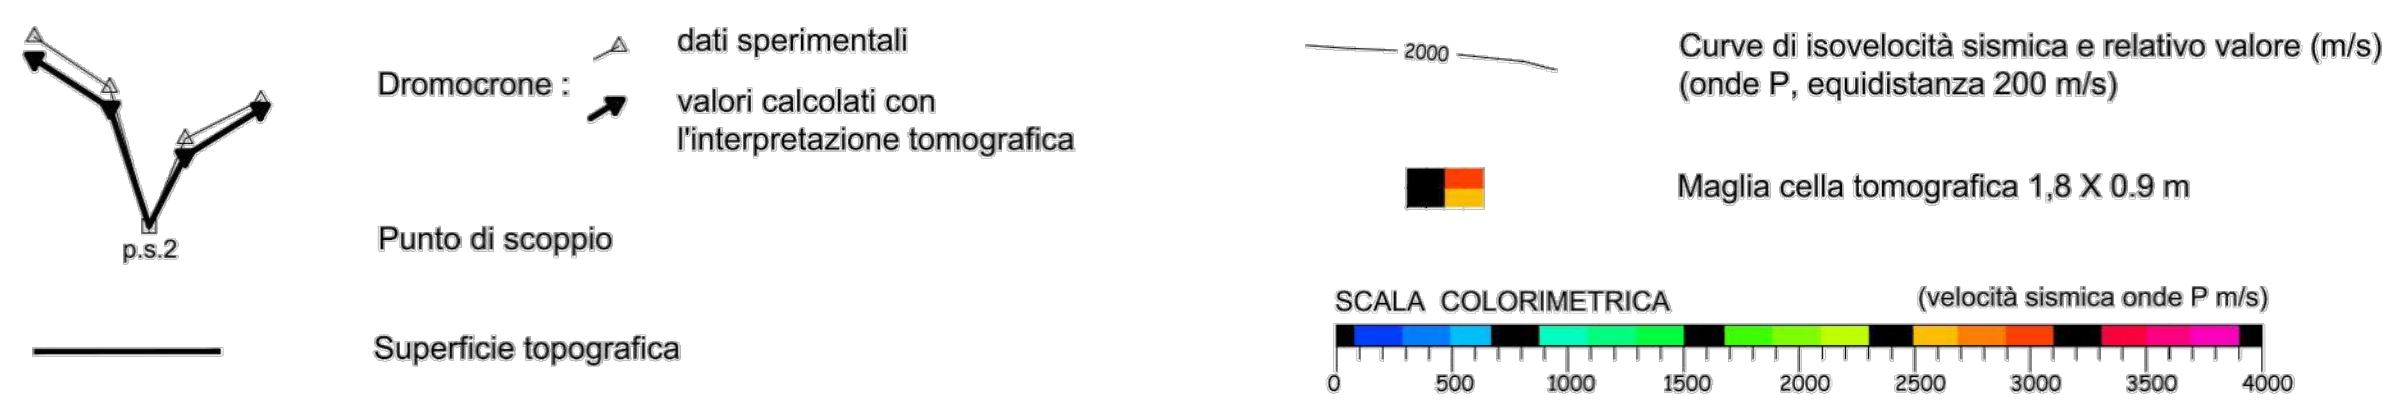

Prova Re.Mi. e MASW

Intersezione con profilo sismico a rifrazione

Sondaggio geognostico

Traccia galleria

**ANAS S.p.A.**  
 Direzione Progettazione e Realizzazione Lavori

**S.S. 38 - LOTTO 4: VARIANTE DI TIRANO DALLO SVINCOLO DI STAZZONA (COMPRESO) ALLO SVINCOLO DI LOVERO (CON COLLEGAMENTO ALLA DOGANA DI POSCHIAVO)**

**S.S. 38 - LOTTO 4: NODO DI TIRANO - TRATTA "A" (SVINCOLO DI BIANZONE - SVINCOLO LA GANDA) E TRATTA "B" (SVINCOLO LA GANDA - CAMPONE IN TIRANO), AI SENSI DEL PROTOCOLLO D'INTESA DEL 05/11/2007**

**PROGETTO ESECUTIVO**

|   |   |  |  |
|---|---|--|--|
| <b>STUDIO CORONA</b><br>Ing. Vittorio Bajetti | <b>ING. REMATO DEL PRETE</b><br>Ing. Renato Del Prete | <b>ECOPLAN</b><br>Arch. Nicoletta Frattini | <b>GG</b><br>Ing. Gabriele Inocenti                          |
| <b>UNING</b><br>Prof. Ing. Matteo Ranieri     | <b>SETAC</b><br>Prof. Ing. Luigi Monterisi            | <b>ARKE</b><br>Ing. Giacomino Argenaro     | <b>DOTT. GEOL. DANILLO GALLO</b><br>Dott. Geol. Danilo Gallo |

VISTO: IL RESPONSABILE DEL PROCEDIMENTO  
 RESPONSABILE DELL'INTEGRAZIONE DELLE PRESTAZIONI SPECIALISTICHE  
 GEOLOGO  
 IL COORDINATORE DELLA SICUREZZA IN FASE DI PROGETTAZIONE

**BC 14**  
 GEOLGIA, GEOTECNICA E SISMICA  
 BC - GEOTECNICA  
 Indagini 2009 - Profilo sismico LS1-LS2

|                 |                           |           |        |
|-----------------|---------------------------|-----------|--------|
| CODICE PROGETTO | NOME FILE                 | REVISIONE | SCALA: |
| PROGETTO        | BC12-P00GE00GETFP05_A.dwg |           |        |
| LIV. PROG.      | ELAB.                     |           |        |
| M1324           | P00GE00GETFG07            | B         |        |

|      |                                |               |                         |                             |
|------|--------------------------------|---------------|-------------------------|-----------------------------|
| C    |                                |               |                         |                             |
| B    | REVISIONE PER ISTRUTTORIA ANAS | FEBBRAIO 2020 | DOTT. FRANCESCO AMANTIA | PROF. ING. VITTORIO RANIERI |
| A    | EMISSIONE                      | FEBBRAIO 2019 | DOTT. FRANCESCO AMANTIA | PROF. ING. VITTORIO RANIERI |
| REV. | DESCRIZIONE                    | DATA          | REDATTO                 | VERIFICATO APPROVATO        |