


KEY PLAN scale 1:25000

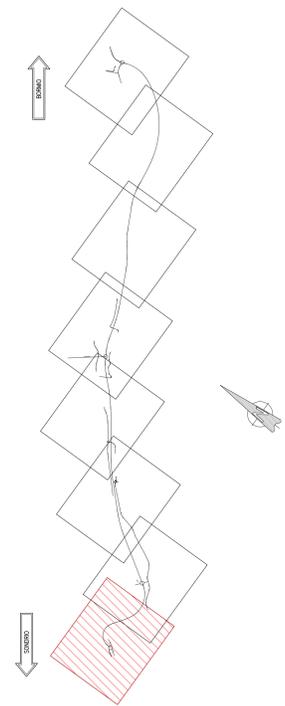

ANAS S.p.A.
 Direzione Progettazione e Realizzazione Lavori

S.S. 38 - LOTTO 4: VARIANTE DI TIRANO DALLO SVINCOLO DI STAZIONA (COMPRESO) ALLO SVINCOLO DI LORETO (CON COLLEGAMENTO ALLA DOGANA DI POSCHIAVO)
 S.S. 38 - LOTTO 4: NODO DI TIRANO - TRATTA "A" (SVINCOLO DI BIANZONE - SVINCOLO LA GANDA) E TRATTA "B" (SVINCOLO LA GANDA - CAMPONE IN TIRANO)

PROGETTO ESECUTIVO

STUDIO CORONA Ing. Valerio Bigatti Arch. Paolo Pini	ING. RENATO DEL PRETE Ing. Renato Del Prete	ECOPLAN Arch. Nicola Pini	EG Ing. Gabriele Bionchi
UNING Ing. Renato Vero	SETAC Prof. Ing. Luigi Menardi	ARKE Ing. Giovanni Agostini	DOTT. GEOL. DANIELO GILLO Dott. Geol. Danilo Gillo
G.A.M. Prof. Ing. Massimo Romani	ING. VALERIO BAUCCI Ing. Valerio Baucci	ING. GIUSEPPE BIANCHI Ing. Giuseppe Bianchi	ING. CAETANO RANIERI Ing. Caetano Ranieri
VISTO IL RESPONSABILE DEL PROCEDIMENTO	RESPONSABILE DELL'INTEGRAZIONE DELLE PRESTAZIONI SPECIALISTICHE	GEOLOGO	IL COORDINATORE DELLA SICUREZZA IN FASE DI PROGETTAZIONE

CA003
C - STUDI, RILIEVI ED INDAGINI CA - RILIEVI PLANOALTIMETRICI FOTOMOSAICO - TAV. 01 DI 08

CODICE PROGETTO: CA003	NOME FILE: T00SG00CRTPV01A.dwg	REVISIONE: A	SCALA: 1:1000
PROGETTO: M1324	ELABORAZIONE: E1801	ELABORAZIONE: T00SG00CRTPV01	

C				
B				
A	EMISSIONE	FEBBRAIO 2019	ING. LUIGIA POI	ING. FABRIZIO BAUCCI
REV.	DESCRIZIONE	DATA	REDAITTO	VERIFICATO
				APPROVATO