KEY PLAN scala 1:25000

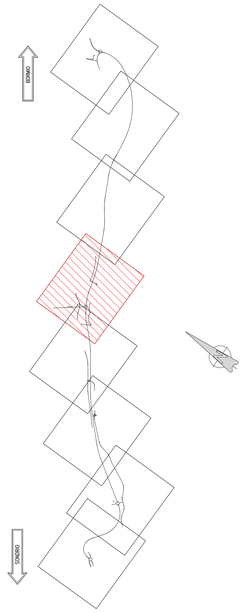

ANAS S.p.A.

Direzione Progettazione e Realizzazione Lavori

S.S. 38 - LOTTO 4: VARIANTE DI TIRANO DALLO SVINCOLO DI STAZZONA (COMPRESO) ALLO SVINCOLO DI LORETO (CON COLLEGAMENTO ALLA DOGANA DI POSCHIAVO)

S.S. 38 - LOTTO 4: NODO DI TIRANO -
TRATTA "A" (SVINCOLO DI BIANZONE - SVINCOLO LA GANDA)
E TRATTA "B" (SVINCOLO LA GANDA - CAMPONE IN TIRANO)

PROGETTO ESECUTIVO

STUDIO CORONA Ing. Renato Vaira Ordine degli Ingg. di Sondrio n° 1663 RI	Ing. Valerio Bajetti Ordine degli Ingg. di Roma e provincia n° A 28211	ING. RENATO DEL PRETE Ing. Renato Del Prete Ordine degli Ingg. di Bari e provincia n° 3019	ECOPLAN Arch. Nicoletta Fratilini Ordine degli Architetti Torino e provincia n° A 4543	EG Engineering & Graphics S.r.l. Ing. Gabriele Incecchi Ordine degli Ingg. di Ancona e provincia n° A 617/B
	CONSORZIO UNING Società mandataria GA&M. Prof. Ing. Matteo Ranieri Ordine degli Ingg. di Bari e provincia n° 1132	SETAC G.I.E. Services & Engineering Consulenti Ambientali Associati Prof. Ing. Luigi Monteriso Ordine degli Ingg. di Potenza n° 1	ARKE' INGEGNERIA S.R.L. Via Pontevecchio 23 - 70122 Bari Ing. Gioacchino Angarano Ordine degli Ingg. di Bari n° 4974	DOTT. GEOL. DANILO GALLO Ordine dei Geologi della Puglia n° 146

VISTO: IL RESPONSABILE DEL PROCEDIMENTO	RESPONSABILE DELL'INTEGRAZIONE DELLE PRESTAZIONI SPECIALISTICHE	GEOLOGO	IL COORDINATORE DELLA SICUREZZA IN FASE DI PROGETTAZIONE
Dott. Ing. Giancarlo LUONGO	Ing. Valerio BAJETTI	Dott. Geologo danilo GALLO	Ing. Gaetano RANIERI

CA007	**C - STUDI, RILIEVI ED INDAGINI** **CA - RILIEVI PLANOALTIMETRICI** FOTOMOSAICO - TAV. 05 DI 08

CODICE PROGETTO			NOME FILE	REVISIONE	SCALA:
PROGETTO	LIV. PROG.	N. PROG.	CA007 - T00SG00CRTPV05A.dwg		
MI324	E	1801	CODICE ELAB. T00SG00CRTPV05	A	1:1000

REV.	DESCRIZIONE	DATA	REDATTO	VERIFICATO	APPROVATO
C					
B					
A	EMISSIONE	FEBBRAIO 2019	ING. LUCREZIA POLI	ING. FABRIZIO BAJETTI	ING. VALERIO BAJETTI