


KEY PLAN scale 1:25000

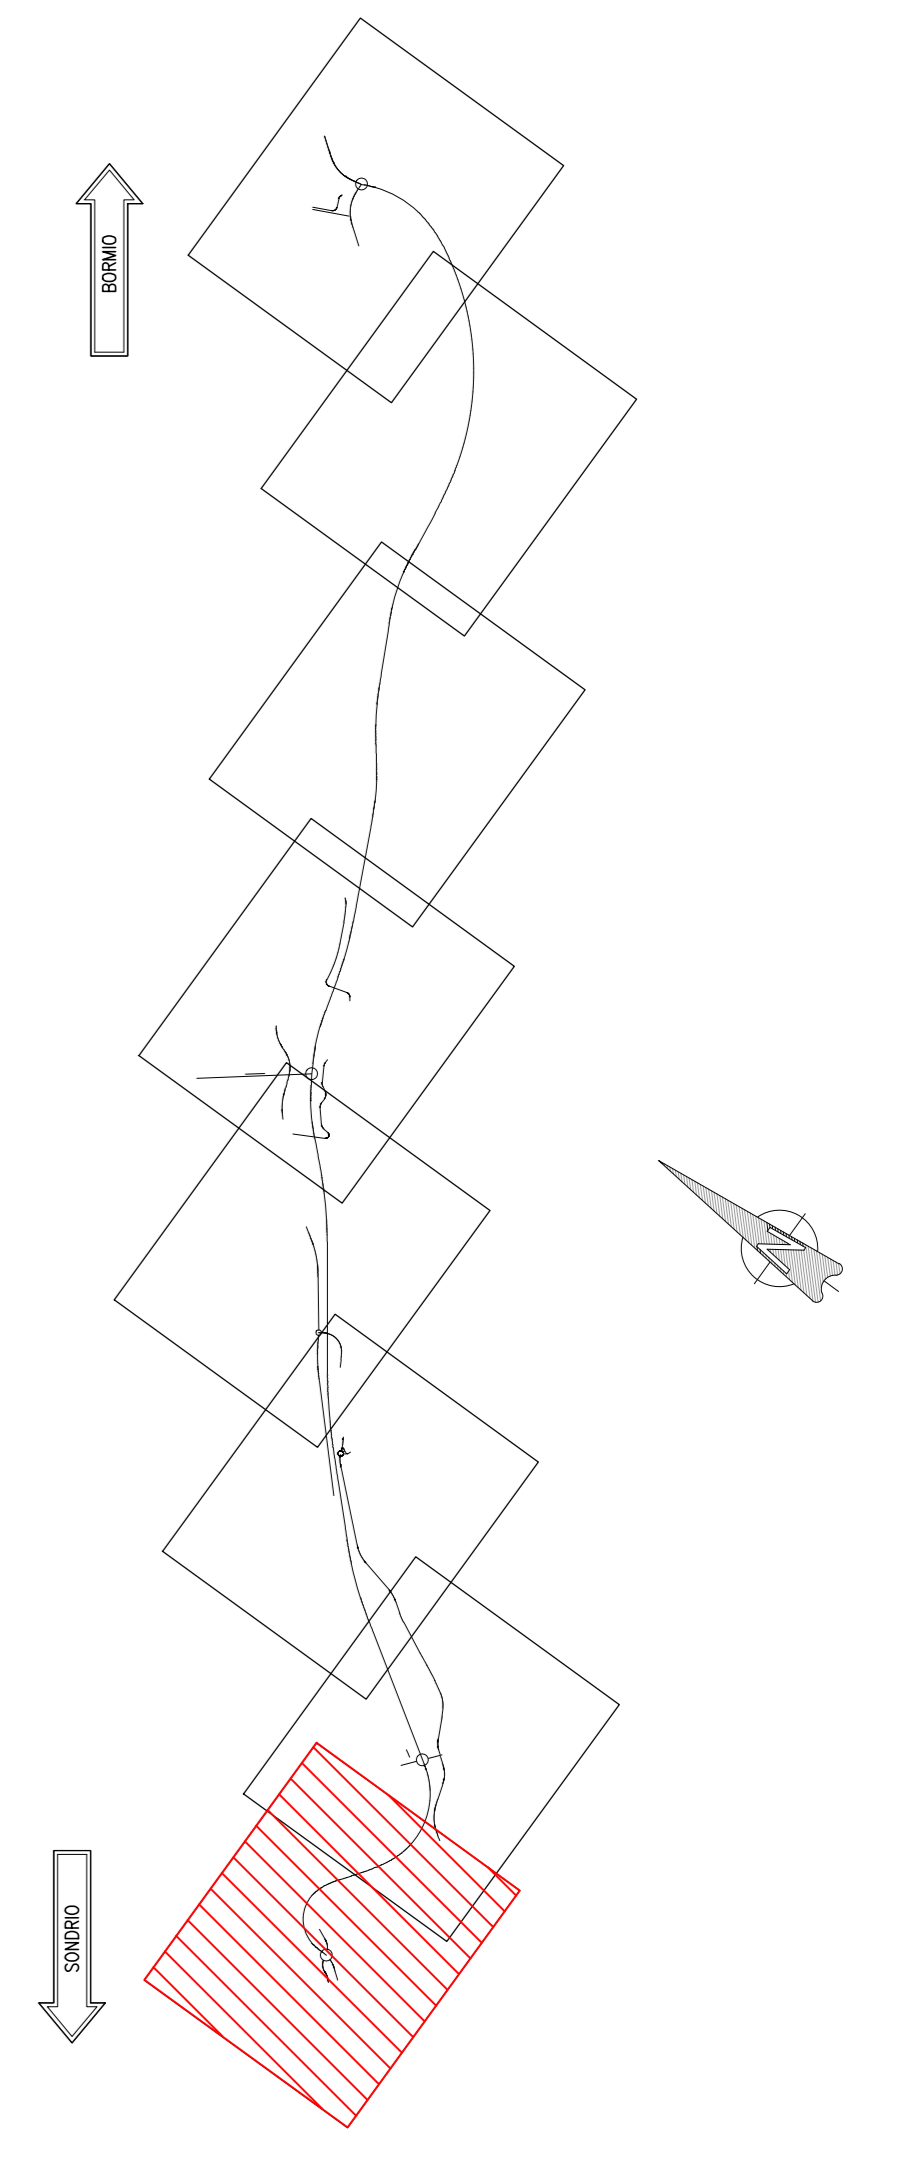

**LEGENDA**  
— Tracciato asse principale



S.S. 38 - LOTTO 4: VARIANTI DI TIRANO DALLO SVINCOLO DI STAZZONA (COMPRESO) ALLO SVINCOLO DI LORETO (CON COLLEGAMENTO ALLA DOGANA DI POSCHIAVO)  
S.S. 38 - LOTTO 4: NODO DI TIRANO - TRATTA "A" (SVINCOLO DI BIANZONE - SVINCOLO LA GANDA) E TRATTA "B" (SVINCOLO LA GANDA - CAMPONE IN TIRANO)

**PROGETTO ESECUTIVO**

Ing. Valerio Bignardi Arch. Paolo Bignardi	Ing. Renato Del Prete Arch. Paolo Bignardi	Arch. Nicola Furlan Arch. Paolo Bignardi	Ing. Gabriele Bignardi Arch. Paolo Bignardi
Ing. Renato Vanni Prof. Ing. Massimo Ruffini	Prof. Ing. Luigi Mariani	Ing. Giuseppe Argente	Dot. Geol. Danilo Gelo
VISTO IL RESPONSABILE DEL PROCEDIMENTO	RESPONSABILE DELL'INTEGRAZIONE DELLE PRESTAZIONI SPECIALISTICHE	GEOLOGO	IL COORDINATORE DELLA SICUREZZA IN FASE DI PROGETTAZIONE
Dot. Ing. Giancarlo LUONGO	Ing. Valerio BAETTI	Ing. Valerio BAETTI	Ing. Gaetano RANIERI

**CA011**  
**C - STUDI, RILIEVI ED INDAGINI**  
**CA - RILIEVI PLANOALTIMETRICI**  
RILIEVO STATO ATTUALE - TAV. 01 DI 08

CODICE PROGETTO	NOME FILE	REVISIONE	SCALA:
CA011	CA011 - T00SG00CRTPV09A.dwg	A	1:1000
PROGETTO	ELAB.	REDAZIONE	VERIFICATO
M1324	E1801	T00SG00CRTPV09	BAETTI

C				
B				
A	EMISSIONE	FEBBRAIO 2019	ING. LUIGIA POI	ING. FABRIZIO BAETTI
REV.	DESCRIZIONE	DATA	REDAZIONE	VERIFICATO
				APPROVATO