


KEY PLAN scale 1:25000

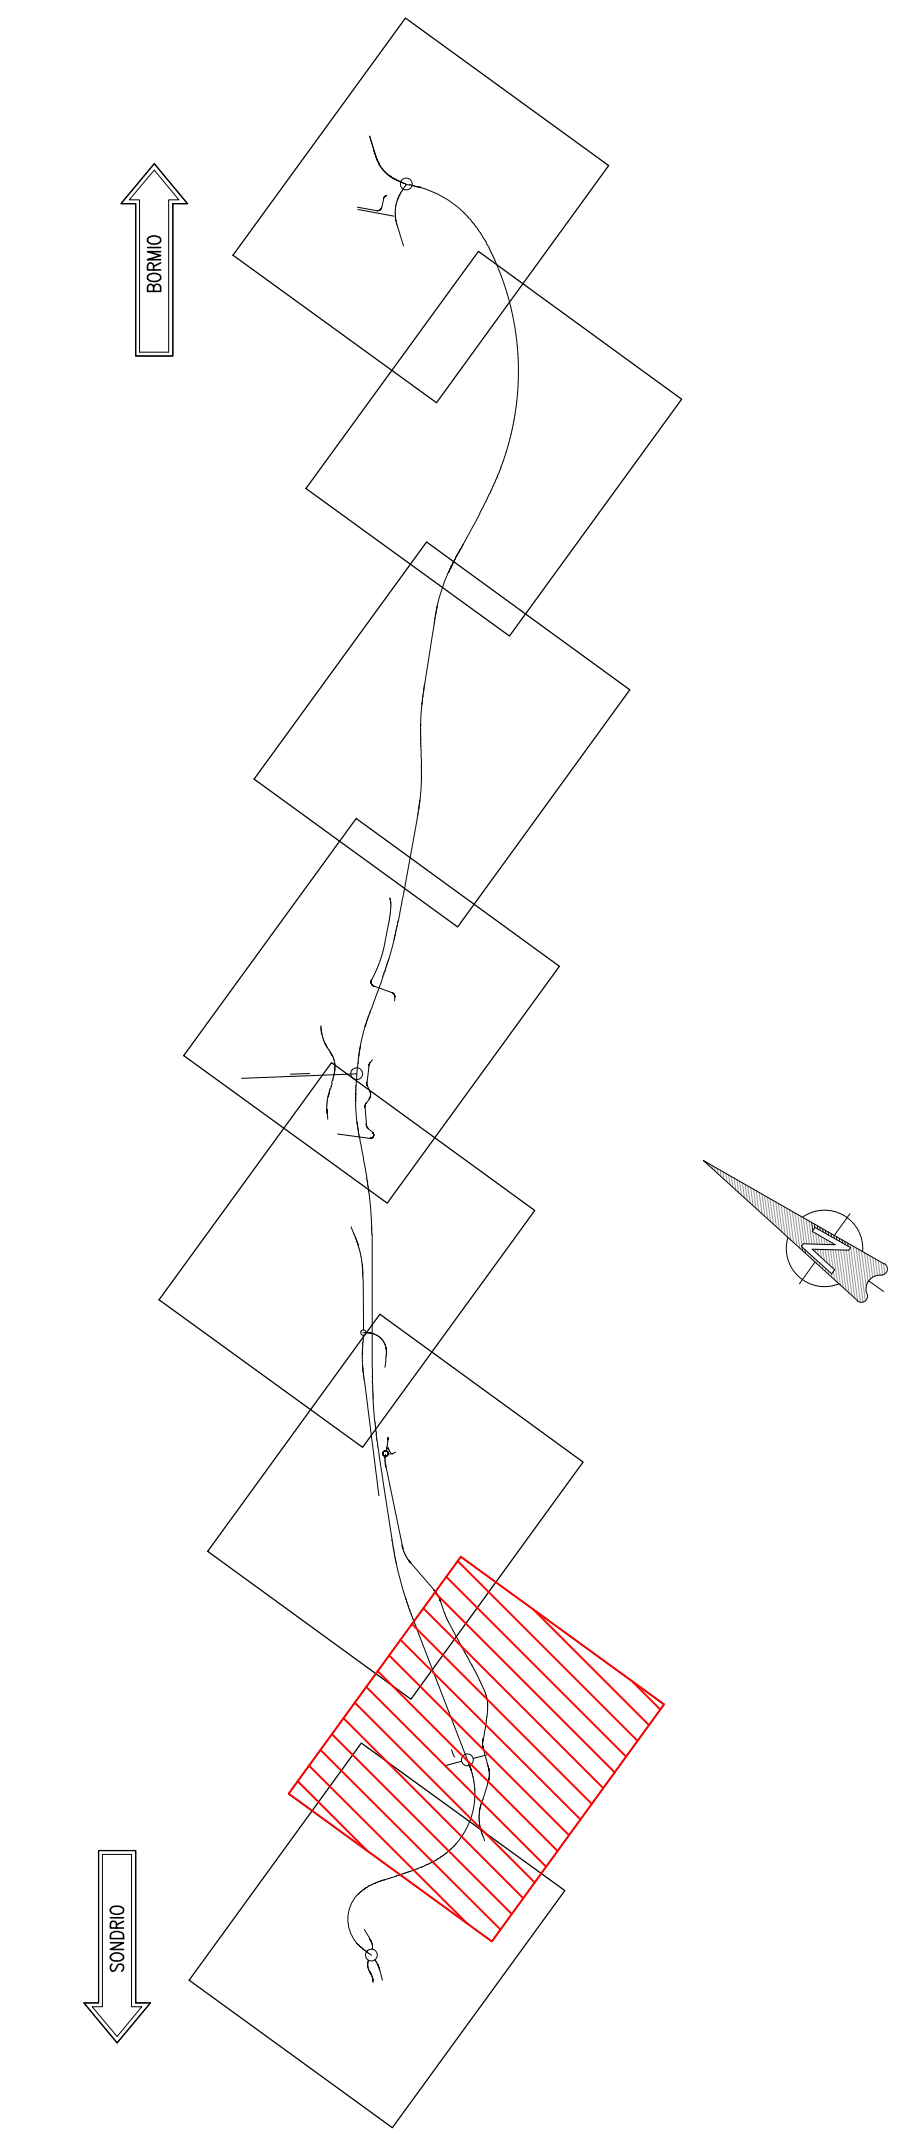

**LEGENDA**  
 - - - - - Tracciato asse principale

**ANAS S.p.A.**  
 Direzione Progettazione e Realizzazione Lavori

S.S. 38 - LOTTO 4: VARIANTI DI TIRANO DALLO SVINCOLO DI STAZZONA (COMPRESO) ALLO SVINCOLO DI LORETO (CON COLLEGAMENTO ALLA DOGANA DI POSCHIAVO)  
 S.S. 38 - LOTTO 4: NODO DI TIRANO - TRATTA "A" (SVINCOLO DI BIANZONE - SVINCOLO LA GANDA) E TRATTA "B" (SVINCOLO LA GANDA - CAMPONE IN TIRANO)

**PROGETTO ESECUTIVO**

<b>STUDIO CORONA</b>	<b>ING. RENATO DEL PRETE</b>	<b>ECOPLAN</b>	<b>EG</b>
Ing. Valerio D'Agostini	Ing. Renato Del Prete	Arch. Nicola Falleri	Ing. Gabriele Scognetti
<b>UNING</b>	<b>SETAC</b>	<b>ARKE</b>	<b>DOTT. GEOL. DANIELLO SILLU</b>
Prof. Ing. Massimo Ruffini	Prof. Ing. Luigi Neri	Ing. Giovanni Argente	Dot. Geol. Danilo Goto
<b>VISTO IL RESPONSABILE DEL PROCEDIMENTO</b>	<b>RESPONSABILE DELL'INTEGRAZIONE DELLE PRESTAZIONI SPECIALISTICHE</b>	<b>GEOLOGO</b>	<b>IL COORDINATORE DELLA SICUREZZA IN FASE DI PROGETTAZIONE</b>
Dot. Ing. Giancarlo LUONDO	Ing. Valerio BAETTI	Prof. Geol. Danilo SILLU	Ing. Cristiano RANFRI

**CA012**  
**C - STUDI, RILIEVI ED INDAGINI CA - RILIEVI PLANOALTIMETRICI**  
 RILIEVO STATO ATTUALE - TAV. 02 DI 08

CODICE PROGETTO	NOME FILE	REVISIONE	SCALA:
CA012	CA012 - T00SG00CRTPV10A.dwg	A	1:1000
PRODOTTO	ELABORATO	REDAZIONE	VERIFICAZIONE
M1324	E1801	T00SG00CRTPV10	A
C			
B			
A	EMISSIONE	FEBBRAIO 2019	ING. LUIGIA POI
REV.	DESCRIZIONE	DATA	REDAZIONE VERIFICAZIONE APPROVATO
			ING. FABRIZIO BAETTI
			ING. VALERIO BAETTI