



**CONSORZIO della BONIFICA
RENO - PALATA**

PROGRAMMA TRIENNALE PER LA TUTELA AMBIENTALE 1994-1996

AREA PROGRAMMATA D'INTERVENTO "C"

AREA AD ELEVATO RISCHIO DI CRISI AMBIENTALE "CONOIDI"

SETTORE: GESTIONE RISORSE IDRICHE

INTERVENTO N° 152

SISTEMA IRRIGUO IN PRESSIONE

IN COMUNE DI SAN CESARIO SUL PANARO (MO)

1° STRALCIO


PROGETTO ESECUTIVO

Elab. n°: 2.6
Data: 20 gennaio 2000
Scala: 1:2.000/1:200
Rev. n°:
File: profili.dwg

Titolo:

PROFILLO LONGITUDINALE DELLE CONDOTTE

IL PROGETTISTA
CONSORZIO DELLA BONIFICA RENO-PALATA

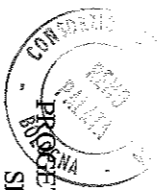

PROGETTAZIONE IDRAULICA ED OPERE CIVILI
SETTORE PROGETTAZIONE E STUDI

(Ing. *Armando Sorrentini*)

IL COLLABORATORE DELL'AREA TECNICO AMBIENTALE
(Dr. *Giuseppe Fraciacomo*)

OPERE ELETTROMECCANICHE ED IMPIANTISTICHE
(Per. Ind. *Franco Cocchi*)


PROFILO LONGITUDINALE

CARATTERISTICHE CONDOTTA	DN 600 PRFV - PN 10
--------------------------	---------------------

LEGENDA:
 — Terreno
 - - - - - Asse condotta
 - - - - - Fondo scavo

SCALA QUOTE 1:200
 SCALA DISTANZE 1:2000

60,000

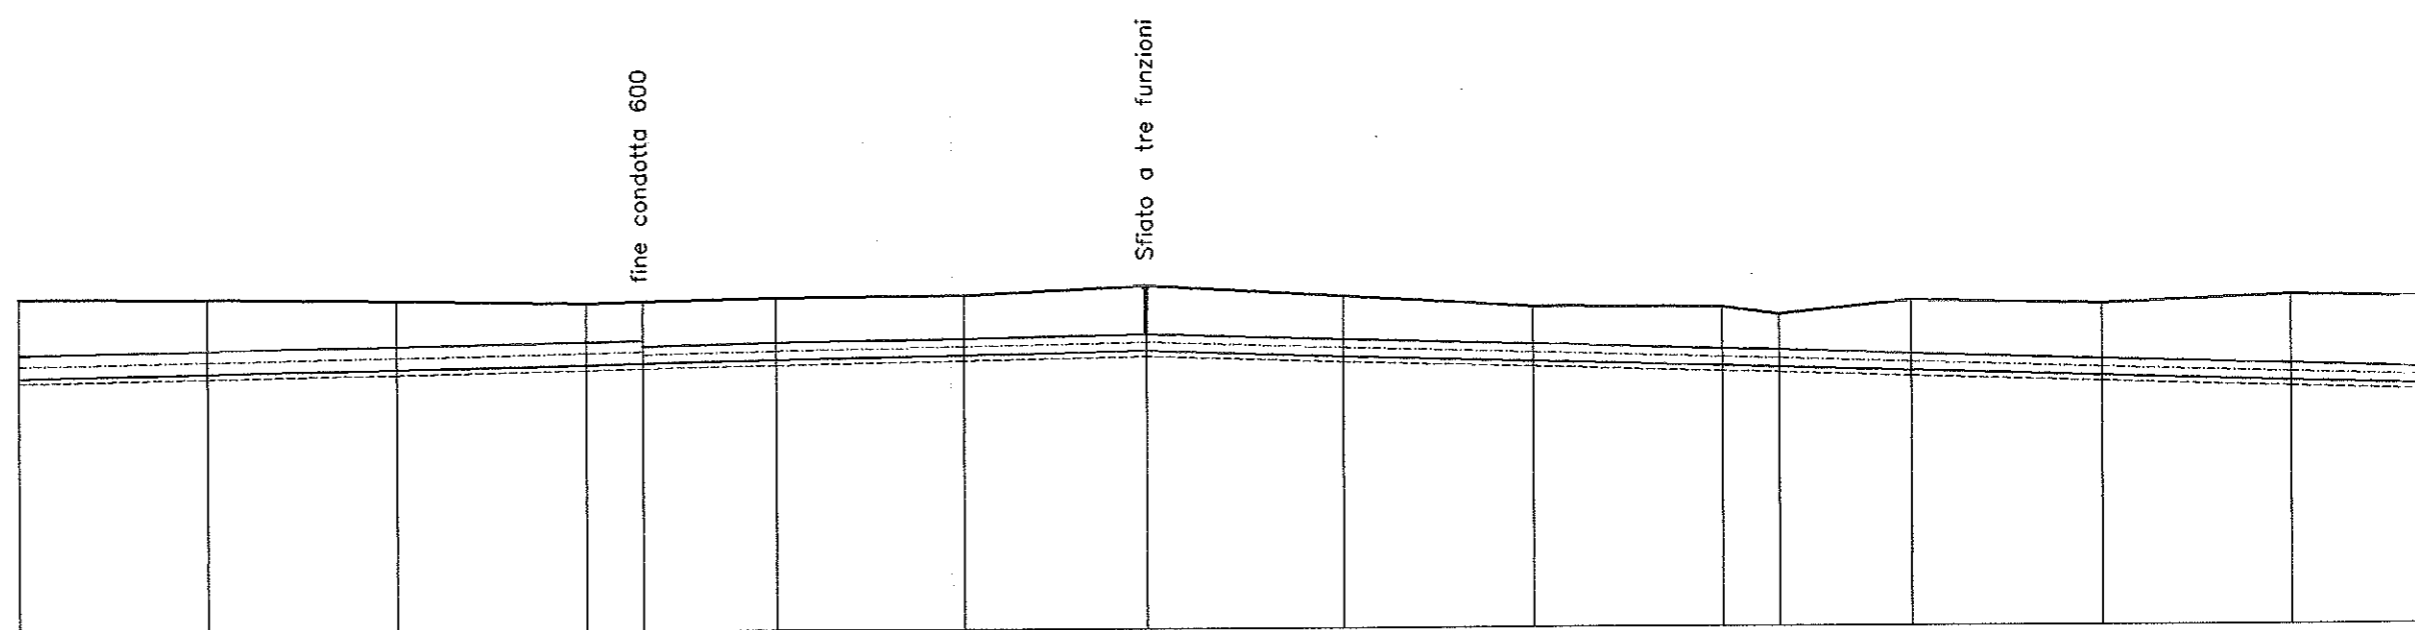


NUMERO SEZIONI	P1	P2	P3	P4a	P4b	P5	P6	P7	P8	P9	P10	P11	P12	P13	P14	
DISTANZE PARZIALI		50,00	50,00	50,00	15,00	35,00	50,00	48,00	52,00	50,00	50,00	15,00	35,00	50,00	50,00	38,00
DISTANZE PROGRESSIVE	0,00	50,00	100,00	150,00	165,00	200,00	250,00	298,00	350,00	400,00	450,00	465,00	500,00	550,00	600,00	
QUOTE TERRENO	68,85	68,83	68,78	68,69	68,73	68,79	68,85	69,09	68,80	68,49	68,45	68,25	68,61	68,51	68,72	
QUOTA FONDO SCAVO	66,60	66,70	66,80	66,90	66,93	67,00	67,10	67,20	67,04	66,89	66,74	66,70	66,59	66,44	66,29	
QUOTA FONDO CONDOTTA	66,75	66,85	66,95	67,05	67,08	67,15	67,25	67,35	67,19	67,04	66,89	66,85	66,74	66,59	66,44	
ETTOMETRICHE	0		1			2		3		4			5		6	
ANDAMENTO PLANIMETRICO								1° Curva 22°-69'				2° Curva 22°-69'				

					50,00	P39
					50,00	P40
					35,00	P41
63,78	63,63	65,28	1450,00			
63,60	63,45	65,45	1500,00			
63,48	63,33	65,30	1535,00			
15						

Inizio rami "E" ed "F" con condotta in pvc DN 160-200

Flangia cieca di chiusura

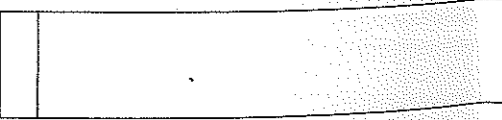

PROFILO LONGITUDINALE RAMO "A"


CARATTERISTICHE CONDOTTA	PVC DN 200 - PN 10
--------------------------	--------------------

LEGENDA:

- Terreno
- - - - - Asse condotta
- - - - - Fondo scavo

SCALA QUOTE 1:200
SCALA DISTANZE 1:2000

60,000

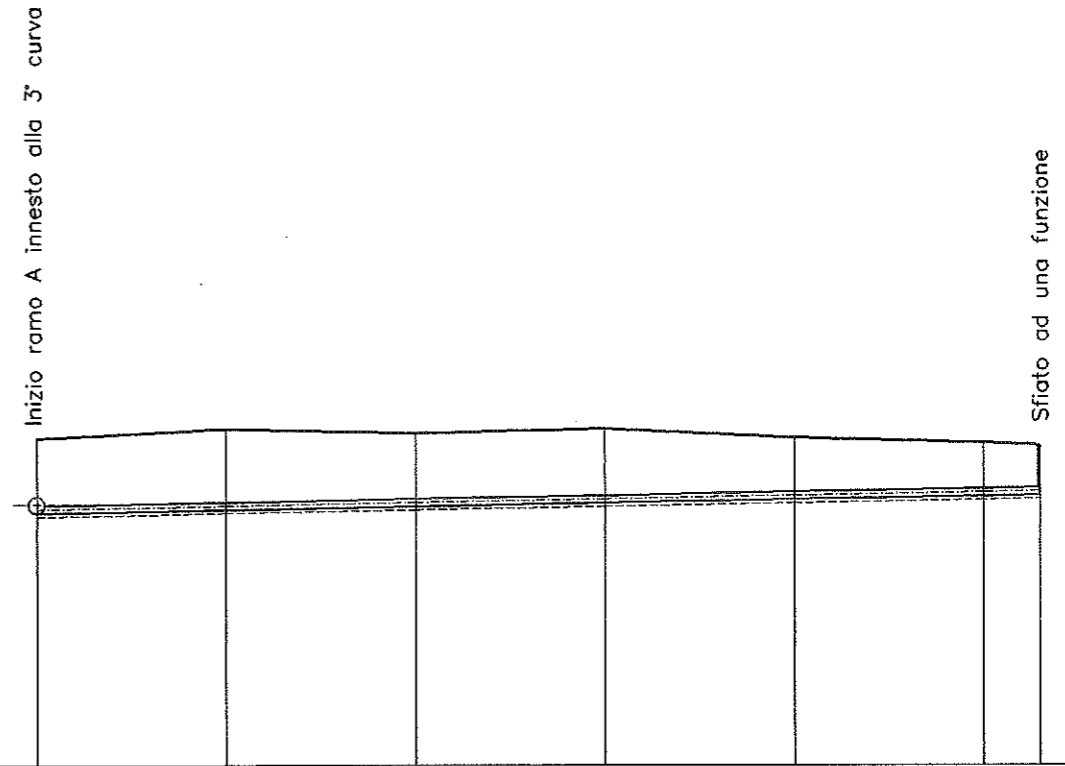

NUMERO SEZIONI	A1	A2	A3	A4	A5	A6	A7
DISTANZE PARZIALI		50,00	50,00	50,00	50,00	50,00	15,00
DISTANZE PROGRESSIVE	0,00	50,00	100,00	150,00	200,00	250,00	265,00
QUOTE TERRENO	68,66	68,92	68,80	68,92	68,67	68,54	68,48
QUOTE FONDO SCAVO	66,57	66,67	66,75	66,84	66,93	67,02	67,05
QUOTA FONDO CONDOTTA	66,67	66,76	66,85	66,94	67,03	67,12	67,15
ETTOMETRICHE	0		1		2		
ANDAMENTO PLANIMETRICO							

PROFILO LONGITUDINALE RAMO "B"


CARATTERISTICHE CONDOTTA	PVC DN 200 - PN 10
--------------------------	--------------------

LEGENDA:

- Terreno
- - - - - Asse condotta
- - - - - Fondo scavo

SCALA QUOTE 1:200
SCALA DISTANZE 1:2000

60,000

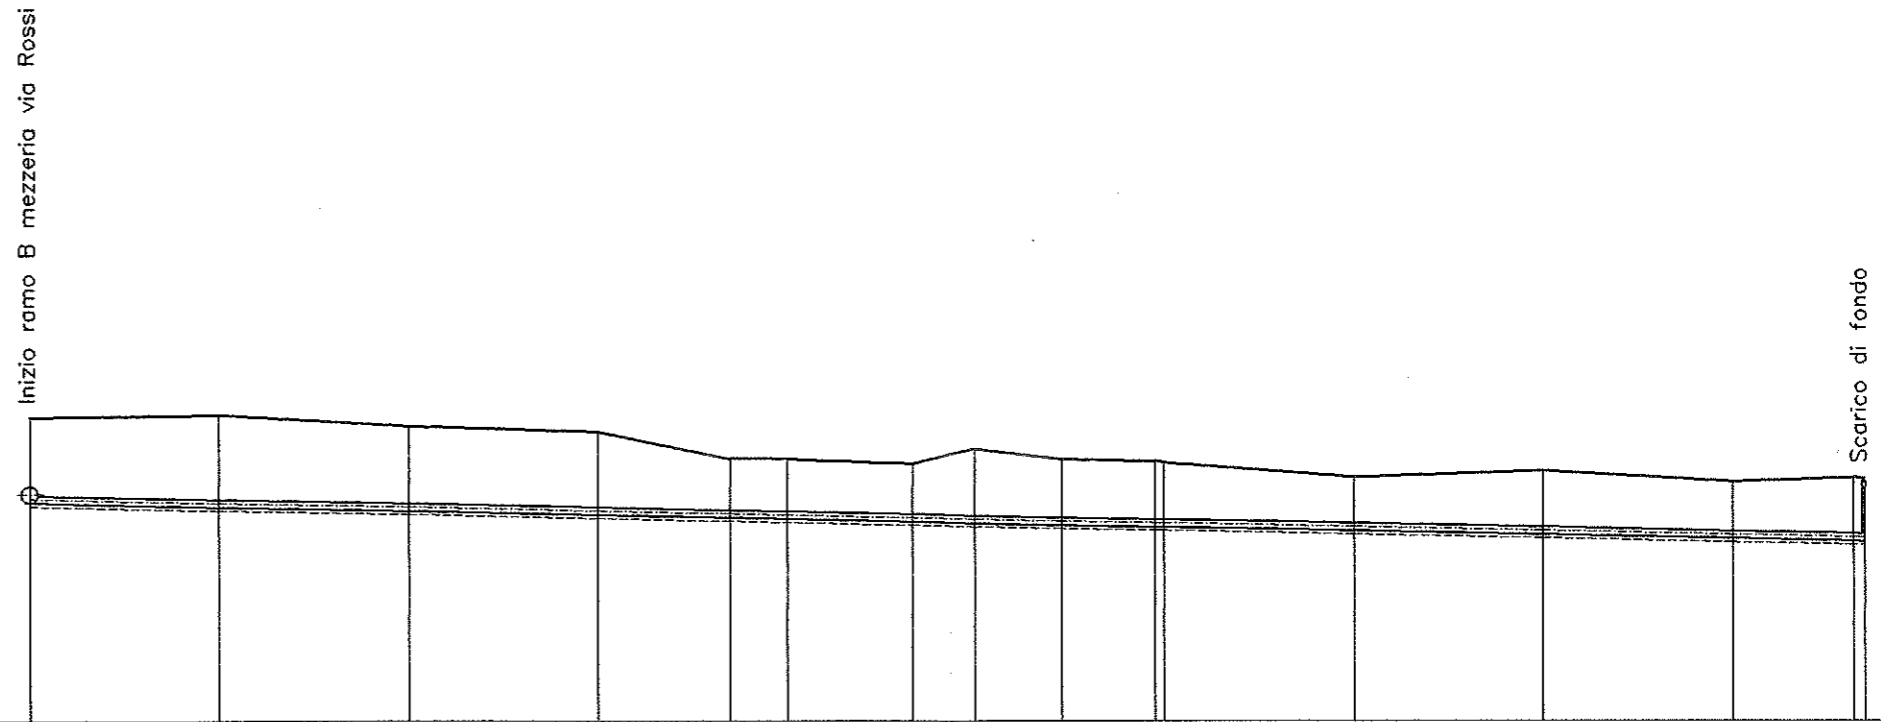

NUMERO SEZIONI	B1	B2	B3	B4	B5	B6	B7	B8	B9	B11	B12	B13	B14	B16
DISTANZE PARZIALI	50,00	50,00	50,00	35,00	15,00	33,00	17,00	23,00	24,50	50,00	50,00	50,00	32,00	
DISTANZE PROGRESSIVE	0,00	50,00	100,00	150,00	185,00	200,00	233,00	250,00	273,00	297,50	350,00	400,00	450,00	482,00
QUOTE TERRENO	68,04	68,11	67,80	67,66	66,95	66,95	66,83	67,21	66,95	66,88	66,45	66,63	66,33	66,43
QUOTE FONDO SCAVO	65,67	65,56	65,46	65,35	65,28	65,25	65,18	65,14	65,09	65,04	64,93	64,83	64,72	64,66
QUOTA FONDO CONDOTTA	65,77	65,66	65,56	65,45	65,38	65,35	65,28	65,24	65,19	65,14	65,03	64,93	64,82	64,76
ETTOMETRICHE	0		1			2				3		4		
ANDAMENTO PLANIMETRICO	[Empty planimetric layout area]													

PROFILO LONGITUDINALE RAMO "C"

CARATTERISTICHE CONDOTTA	PVC DN 200 - PN 10
--------------------------	--------------------

LEGENDA:


- Terreno
- - - Asse condotta
- - - Fondo scavo

SCALA QUOTE 1:200
SCALA DISTANZE 1:2000

60,000

Inizio ramo C mezzeria via Rossi

Sfizio ad una funzione

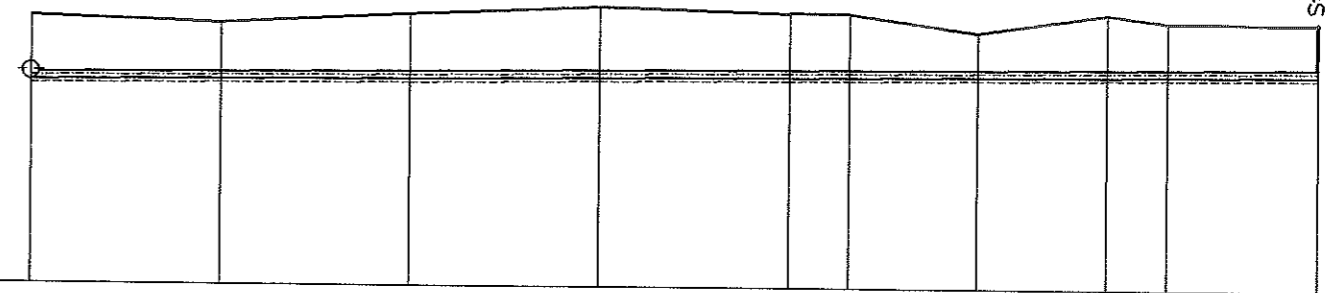

NUMERO SEZIONI	C1	C2	C3	C4	C5	C6	C7	C8	C9	C10
DISTANZE PARZIALI		50,00	50,00	50,00	50,00	16,00	34,00	34,00	16,00	40,00
DISTANZE PROGRESSIVE	0,00	50,00	100,00	150,00	200,00	216,00	250,00	284,00	300,00	340,00
QUOTE TERRENO	67,09	66,93	67,19	67,40	67,26	67,26	66,79	67,28	67,08	67,07
QUOTE FONDO SCAVO	65,29	65,33	65,37	65,42	65,46	65,47	65,50	65,53	65,55	65,58
QUOTA FONDO CONDOTTA	65,39	65,43	65,47	65,52	65,56	65,57	65,60	65,63	65,65	65,68
ETTOMETRICHE	0		1		2		3			
ANDAMENTO PLANIMETRICO										

PROFILO LONGITUDINALE RAMO "D"


CARATTERISTICHE CONDOTTA	PVC DN 200 - PN 10
--------------------------	--------------------

LEGENDA:

- Terreno
- - - - - Asse condotta
- - - - - Fondo scavo

SCALA QUOTE 1:200
SCALA DISTANZE 1:2000

60,000

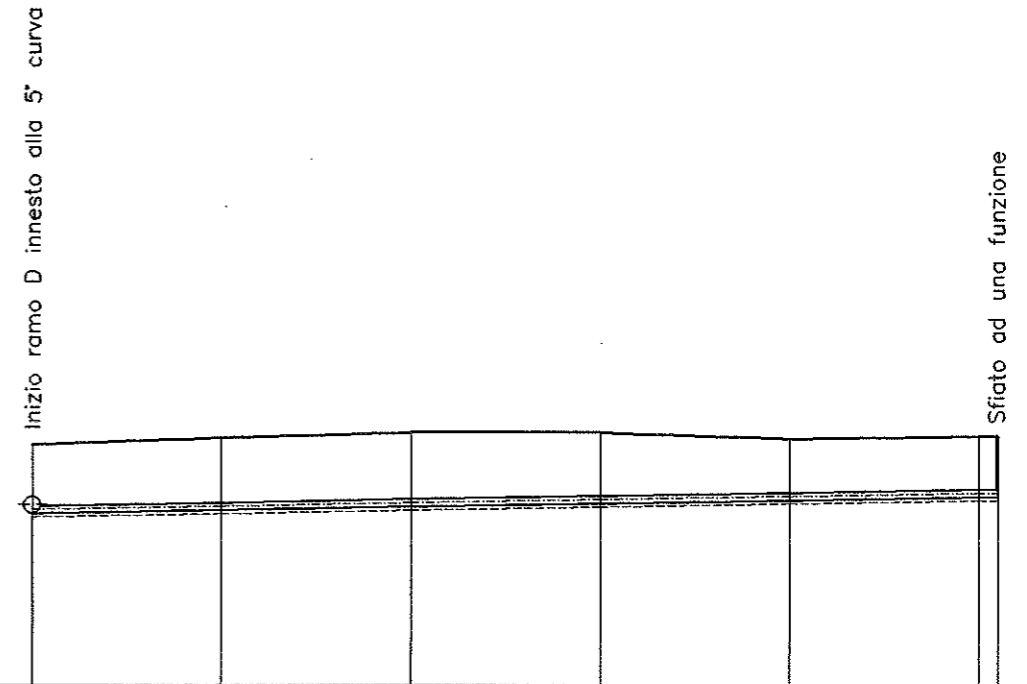

NUMERO SEZIONI	D1	D2	D3	D4	D5	D6	D7
DISTANZE PARZIALI		50,00	50,00	50,00	50,00	50,00	5,00
DISTANZE PROGRESSIVE	0,00	50,00	100,00	150,00	200,00	250,00	255,00
QUOTE TERRENO	66,36	66,56	66,69	66,69	66,53	66,60	66,60
QUOTE FONDO SCAVO	64,44	64,53	64,62	64,71	64,80	64,89	64,90
QUOTA FONDO CONDOTTA	64,54	64,63	64,72	64,81	64,90	64,99	65,00
ETTOMETRICHE	0		1		2		
ANDAMENTO PLANIMETRICO							


PROFILO LONGITUDINALE RAMO "E"

CARATTERISTICHE CONDOTTA

PVC DN 160 - PN 10

LEGENDA:
 — Terreno
 - - - Asse condotta
 - - - Fondo scavo

SCALA QUOTE 1:200
 SCALA DISTANZE 1:2000

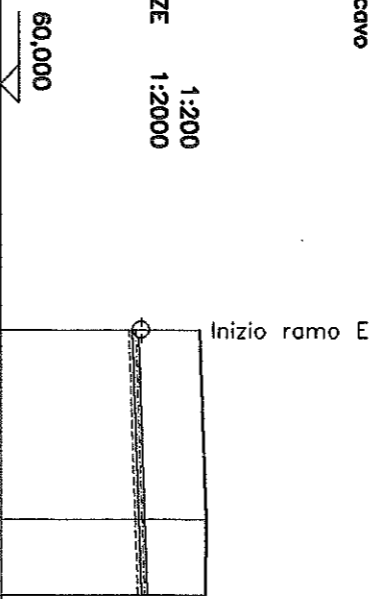

NUMERO SEZIONI	E1	E2	E3
DISTANZE PARZIALI	50,00	20,00	
DISTANZE PROGRESSIVE	0,00	50,00	70,00
QUOTE TERRENO	65,28	65,44	65,43
QUOTE FONDO SCAVO	63,38	63,54	63,61
QUOTA FONDO CONDOTTA	63,48	63,64	63,71
ETNOMETRICHE	0		
ANDAMENTO PLANIMETRICO			


PROFILO LONGITUDINALE RAMO "F"

CARATTERISTICHE CONDOTTA	PVC DN 200 - PN 10
--------------------------	--------------------

LEGENDA:
 — Terreno
 - - - - - Asse condotta
 - - - - - Fondo scavo

SCALA QUOTE 1:200
 SCALA DISTANZE 1:2000

60,000

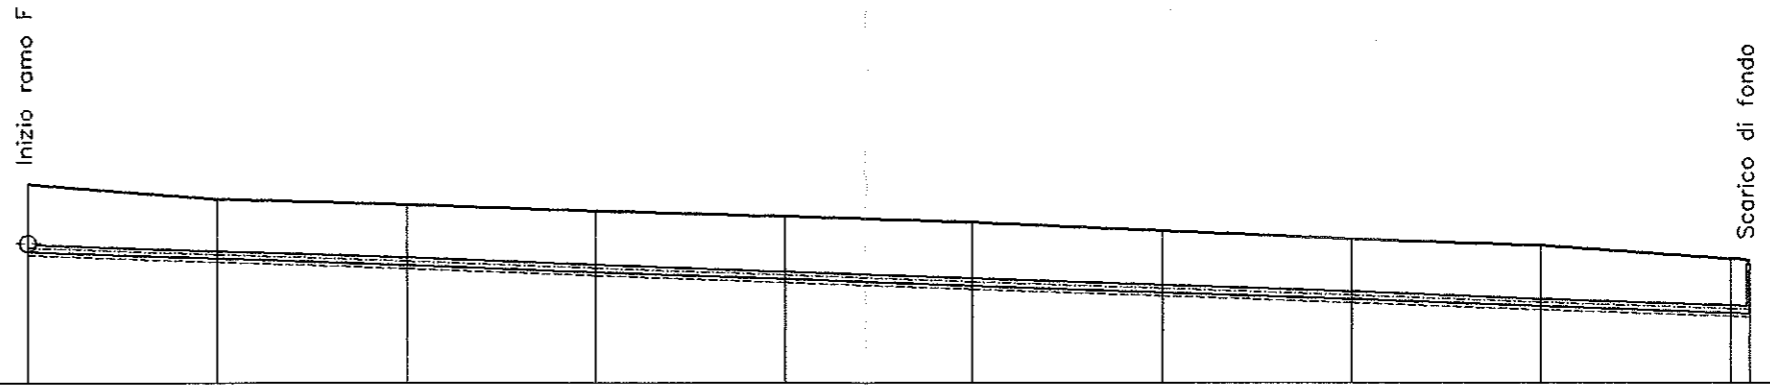

NUMERO SEZIONI	F1	F2	F3	F4	F5	F6	F7	F8	F9	F10 F11
DISTANZE PARZIALI		50,00	50,00	50,00	50,00	50,00	50,00	50,00	50,00	5,00
DISTANZE PROGRESSIVE	0,00	50,00	100,00	150,00	200,00	250,00	300,00	350,00	400,00	450,00 455,00
QUOTE TERRENO	65,28	64,89	64,73	64,56	64,43	64,28	64,03	63,81	63,65	63,29 63,28
QUOTE FONDO SCAVO	63,38	63,20	63,02	62,84	62,66	62,48	62,30	62,12	61,93	61,76 61,74
QUOTA FONDO CONDOTTA	63,48	63,30	63,12	62,94	62,76	62,58	62,40	62,22	62,03	61,86 61,84
ETTOMETRICHE										
ANDAMENTO PLANIMETRICO										