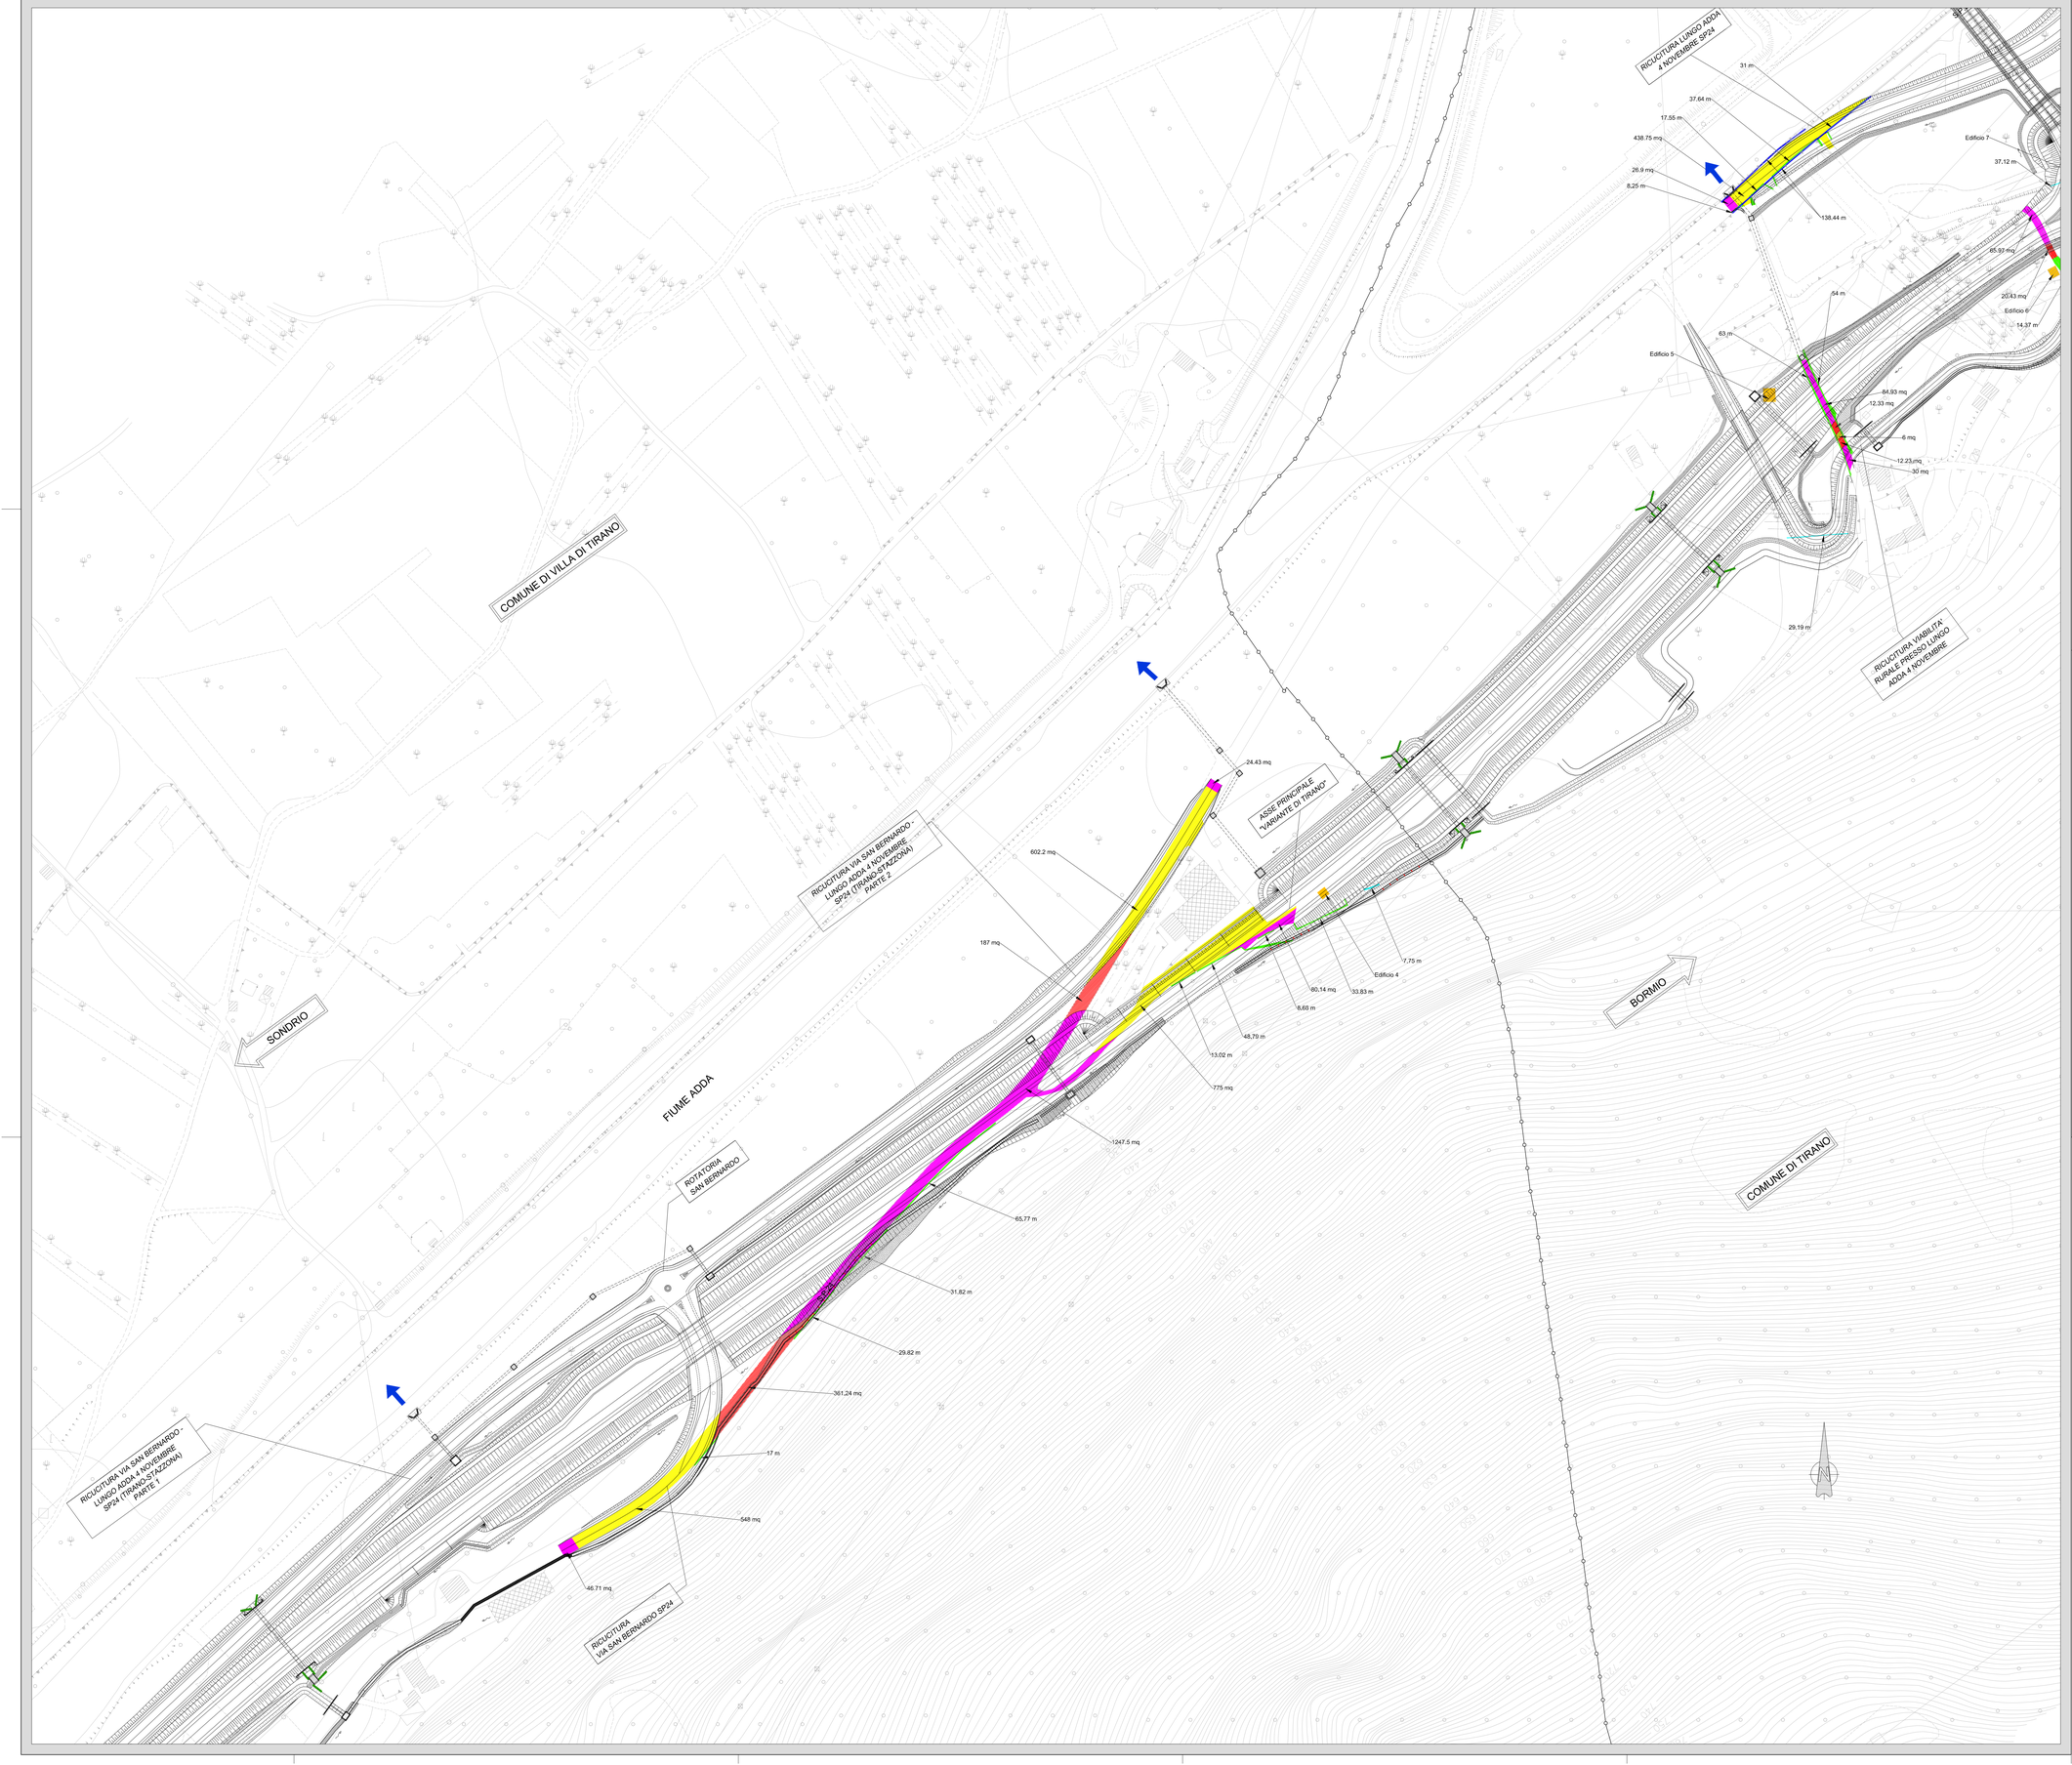

KEYPLAN
SCALA 1:25.000

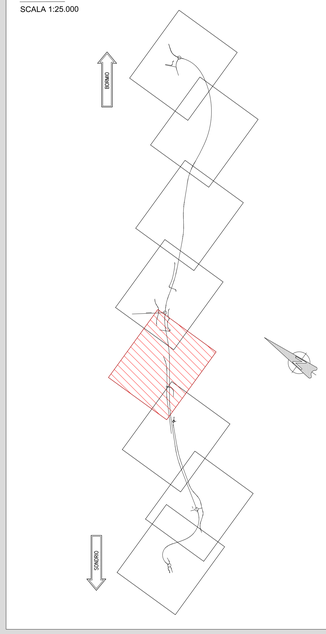

LEGENDA	
	RINATURALIZZAZIONE
	DEMOLIZIONE PAVIMENTAZIONE ESISTENTE
	DEMOLIZIONE OPERA IN CLS
	DEMOLIZIONE MURO A SECCO
	DEMOLIZIONE FABBRICATO ESISTENTE
	FRESATURA
	RIMOZIONE BARRIERA DI SICUREZZA ESISTENTE

ANAS S.p.A.
Direzione Progettazione e Realizzazione Lavori

S.S. 38 - LOTTO 4: VARIANTE DI TIRANO DALLO SVINCOLO DI STAZZONA (COMPRESO) ALLO SVINCOLO DI LORETO (CON COLLEGAMENTO ALLA DOGANA DI POSCHIAVO)

S.S. 38 - LOTTO 4: NODO DI TIRANO - TRATTA "A" (SVINCOLO DI BIANZONE - SVINCOLO LA GANDA) E TRATTA "B" (SVINCOLO LA GANDA - CAMPONE IN TIRANO)

PROGETTO ESECUTIVO

STUDIO CORONA Ing. Renato Ivana Ordine degli Ingegneri della Provincia di Sondrio n° 1663 Sez. A	Ing. Valerio Bajetti Ordine degli Ingegneri della Provincia di Roma n° A_28211	ING. RENATO DEL PRETE Ing. Renato Del Prete Ordine degli Ingegneri della Provincia di Sondrio n° 1823	ECOPLAN Arch. Nicoletta Frattini Ordine degli Architetti della Provincia di Sondrio n° A 648/S	CEG Engineering & Graphics S.r.l. Ing. Gabriele Inoscchi Ordine degli Ingegneri della Provincia di Sondrio n° A-1478
	Prof. Ing. Matteo Ranieri Ordine degli Ingegneri della Provincia di Bari n° 11137	Prof. Ing. Luigi Montanari Ordine degli Ingegneri della Provincia di Bari n° 3	Ing. Gioacchino Angarano Ordine degli Ingegneri della Provincia di Bari n° 6975	DOTT. GEOL. DANILO GALLO Dott. Geol. Danilo Gallo Ordine dei Geologi della Regione Puglia n° 1841

VISTO: IL RESPONSABILE DEL PROCEDIMENTO	RESPONSABILE DELL'INTEGRAZIONE DELLE PRESTAZIONI SPECIALISTICHE	GEOLOGO	IL COORDINATORE DELLA SICUREZZA IN FASE DI PROGETTAZIONE
Dott. Ing. Giancarlo LUONGO	Ing. Valerio BAJETTI	Dott. Geol. Danilo GALLO	Ing. Gaetano RANIERI

CD005

C - STUDI, RILIEVI ED INDAGINI
CD - DEMOLIZIONI
PLANIMETRIA CON INDIVIDUAZIONE DELLE DEMOLIZIONI - Tav. 4 di 8

CODICE PROGETTO			NOME FILE	REVISIONE	SCALA:
PROGETTO	LIV. PROG.	N. PROG.	CD005 - P00DE00CMSPL04_B.dwg		
MI324	E	1801	CODICE ELAB. P00DE00CMSPL04	B	1:1000

REV.	DESCRIZIONE	DATA	REDATTO	VERIFICATO	APPROVATO
C					
B	EMISSIONE A SEGUITO DI ISTRUTTORIA ANAS	FEBBRAIO 2020	ING. NICOLA MANGIALARDI	ING. GAETANO RANIERI	ING. VALERIO BAJETTI
A	EMISSIONE	FEBBRAIO 2019	ING. NICOLA MANGIALARDI	ING. FABRIZIO BAJETTI	ING. VALERIO BAJETTI