


KEYPLAN
SCALA 1:25.000

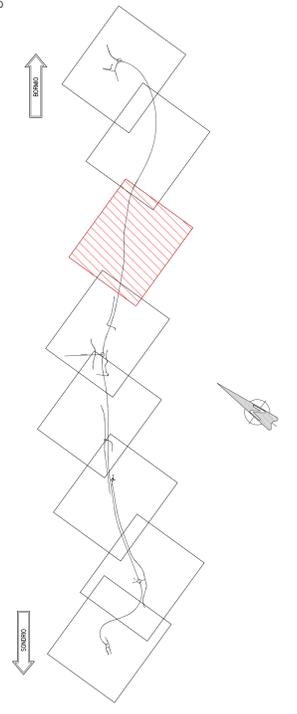

LEGENDA	
■	RINATURIZZAZIONE
■	DEMOLIZIONE PAVIMENTAZIONE ESISTENTE
■	DEMOLIZIONE OPERA IN CLS
■	DEMOLIZIONE MURO A SECCO
■	DEMOLIZIONE FABBRICATO ESISTENTE
■	FRESATURA
■	RIMOZIONE BARRIERA DI SICUREZZA ESISTENTE

ANAS S.p.A.
Direzione Progettazione e Realizzazione Lavori

S.S. 38 - LOTTO 4: VARIANTE DI TIRANO DALLO SVINCOLO DI STAZZONA (COMPRESO) ALLO SVINCOLO DI LORETO (CON COLLEGAMENTO ALLA DOGANA DI POSCHIAVO)
S.S. 38 - LOTTO 4: NODO DI TIRANO - TRATTA "A" (SVINCOLO DI BIANZONE - SVINCOLO LA GANDA) E TRATTA "B" (SVINCOLO LA GANDA - CAMPONE IN TIRANO)

PROGETTO ESECUTIVO

STUDIO CORONA Ing. Renato Vero	UNING Prof. Ing. Massimo Ruffini	SETAC Prof. Ing. Luigi Mariani	ARKE Ing. Giovanni Agostini	ECOPLAN Arch. Nicola Falleri	EG Ing. Gaetano Ranieri
VITO: IL RESPONSABILE DEL PROCEDIMENTO Dot. Ing. Giancarlo LUONGO	RESPONSABILE DELL'INTEGRAZIONE DELLE PREVISIONI SPECIALI Ing. Valerio BAETTI	GEOLOGO Ing. Valerio BAETTI	IL COORDINATORE DELLA SICUREZZA IN FASE DI PROGETTAZIONE Ing. Gaetano RANIERI		

CD007
C - STUDI, RILIEVI ED INDAGINI
CD - DEMOLIZIONI
PLANIMETRIA CON INDIVIDUAZIONE DELLE DEMOLIZIONI - Tav. 6 di 8

CODICE PROGETTO M1324	FILE PROGETTO E1801	NOME FILE CD007 - P00DE00CMSPL06_B.dwg	REVISIONE B	SCALA 1:1000
PROGETTO M1324	ELAB. E1801	CODICE ELAB. P00DE00CMSPL06		
C	EMISSIONE A SEGUITO DI ISTRUTTORIA ANAS	FEBBRAIO 2020	ING. NICOLA MANGALARDI	ING. GAETANO RANIERI
B	EMISSIONE	FEBBRAIO 2019	ING. NICOLA MANGALARDI	ING. FABRIZIO BAETTI
REV.	DESCRIZIONE	DATA	REDATTO	VERIFICATO
				APPROVATO