SEZIONE TIPO IN TRINCEA - WBS DA - PK DA 0+20,00 A 0+25,85, DA 0+409,30 A 0+426,80

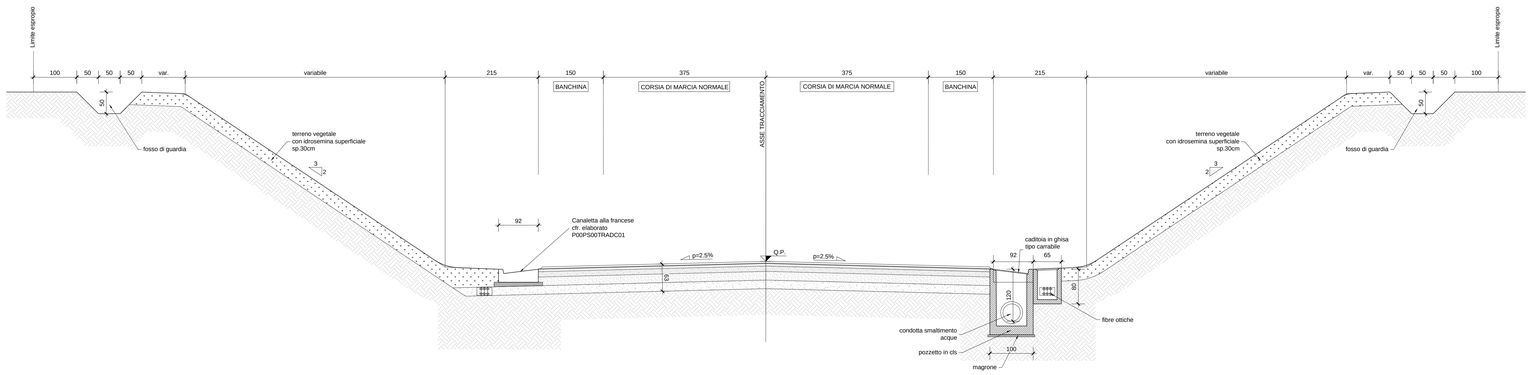

SEZIONE TIPO IN RILEVATO CON BARRIERA FONOASSORBENTE - WBS DA - DA PK 1+871,84 A 2+170,00 ,DA PK 2+995,05 A 3+104,00 , DA PK 3+345,35 A 3+480,00,

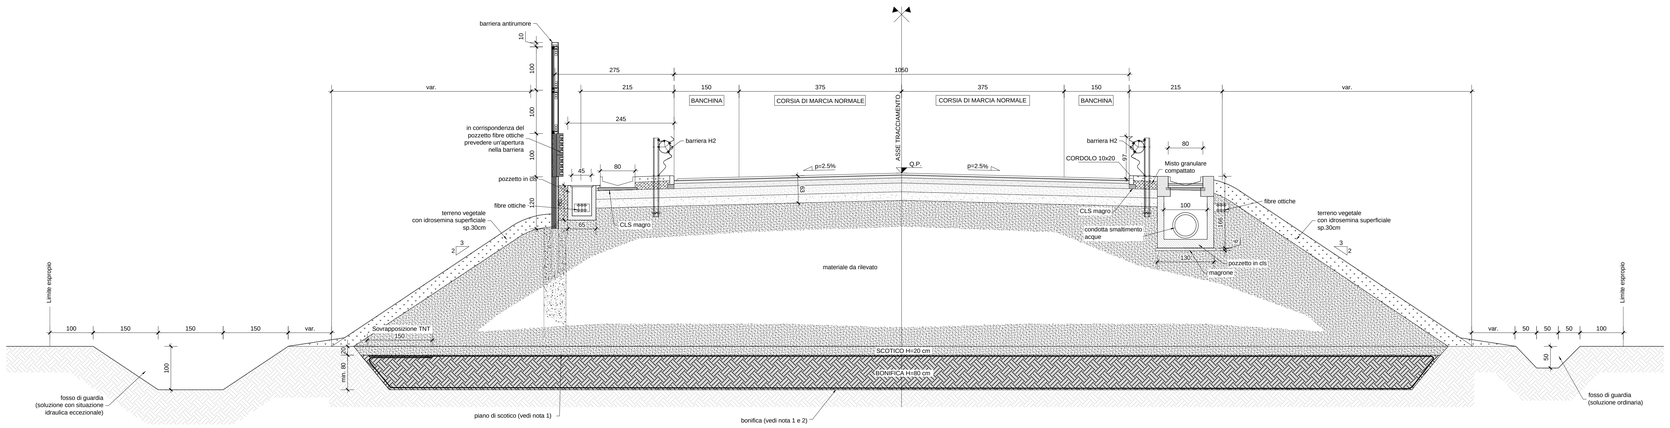

NOTE

NOTA 1 (PIANO DI SCOTICO):
La profondità media di scotico è di 20 cm. E' prevista la bonifica del piano di scotico secondo le indicazioni riportate nella nota 2.

NOTA 2 (BONIFICA):
Tutto il materiale per la bonifica è costituito da materiale arido anticapillare proveniente da cava avvolto in un cappotto di TNT con risvolto di 1,50 m.

NOTA 3:
Il pozzetto dell'idraulica e della polifora devono essere planimetricamente sfalsati e non devono trovarsi in corrispondenza del palo di sostegno della barriera

ANAS S.p.A.
Direzione Progettazione e Realizzazione Lavori

S.S. 38 - LOTTO 4: VARIANTE DI TIRANO DALLO SVINCOLO DI STAZZONA (COMPRESO) ALLO SVINCOLO DI LORETO (CON COLLEGAMENTO ALLA DOGANA DI POSCHIAVO)

**S.S. 38 - LOTTO 4: NODO DI TIRANO -
TRATTA "A" (SVINCOLO DI BIANZONE - SVINCOLO LA GANDA)
E TRATTA "B" (SVINCOLO LA GANDA - CAMPONE IN TIRANO)**

PROGETTO ESECUTIVO

STUDIO CORONA — Ing. Renato Vaira, Ordine degli Ingg. di Bari, n° 4663 W1
Ing. Valerio Bajetti, Ordine degli Ingg. di Roma e provincia, n° A-28211
ING. RENATO DEL PRETE — Ing. Renato Del Prete, Ordine degli Ingg. di Bari e provincia, n° 4209
ECOPLAN — Arch. Nicoletta Fraltini, Ordine degli Ingg. di Trento, n° A-2003
CEG Engineering & Graphics S.r.l. — Ing. Gabriele Inoiocchi, Ordine degli Ingg. di Roma, n° A-31338
CONSORZIO UNING — Società mandataria GA&M. — Prof. Ing. Matteo Ranieri, Ordine degli Ingg. di Bari e provincia, n° 1132
SETAC s.r. Services & Engineering, Consulenti Ambientali Associati — Prof. Ing. Luigi Monteriso, Ordine degli Ingg. di Bari e provincia, n° 1
ARKE' INGEGNERIA S.r.l. — Ing. Gioacchino Angarano, Ordine degli Ingg. di Bari e provincia, n° 4974
DOTT. GEOL. DANILO GALLO — Dott. Geol. Danilo Gallo, Ordine dei Geologi della Puglia, n° 140

VISTO: IL RESPONSABILE DEL PROCEDIMENTO	RESPONSABILE DELL'INTEGRAZIONE DELLE PRESTAZIONI SPECIALISTICHE	GEOLOGO	IL COORDINATORE DELLA SICUREZZA IN FASE DI PROGETTAZIONE
Dott. Ing. Giancarlo LUONGO	Ing. Valerio BAJETTI	Dott. Geologo Ing. Danilo GALLO	Ing. Gaetano RANIERI

D007	D - PROGETTO STRADALE SEZIONI TIPO ASSE PRINCIPALE - WBS DA - TAV 3 DI 9

CODICE PROGETTO			NOME FILE	REVISIONE	SCALA:
PROGETTO	LIV. PROG.	N. PROG.	D007 - P00PS00TRAST03_B.dwg		
MI324	E	1801	CODICE ELAB. P00PS00TRAST03	B	1:50

REV.	DESCRIZIONE	DATA	REDATTO	VERIFICATO	APPROVATO
C					
B	EMISSIONE A SEGUITO DI ISTRUTTORIA ANAS	FEBBRAIO 2020	ING. LUCREZIA POLI	ING. GAETANO RANIERI	ING. VALERIO BAJETTI
A	EMISSIONE	FEBBRAIO 2019	ING. LUCREZIA POLI	ING. FABRIZIO BAJETTI	ING. VALERIO BAJETTI