SEZIONE TIPO GALLERIA ARTIFICIALE - WBS DA - PK DA4+240,00 A 4+885,00

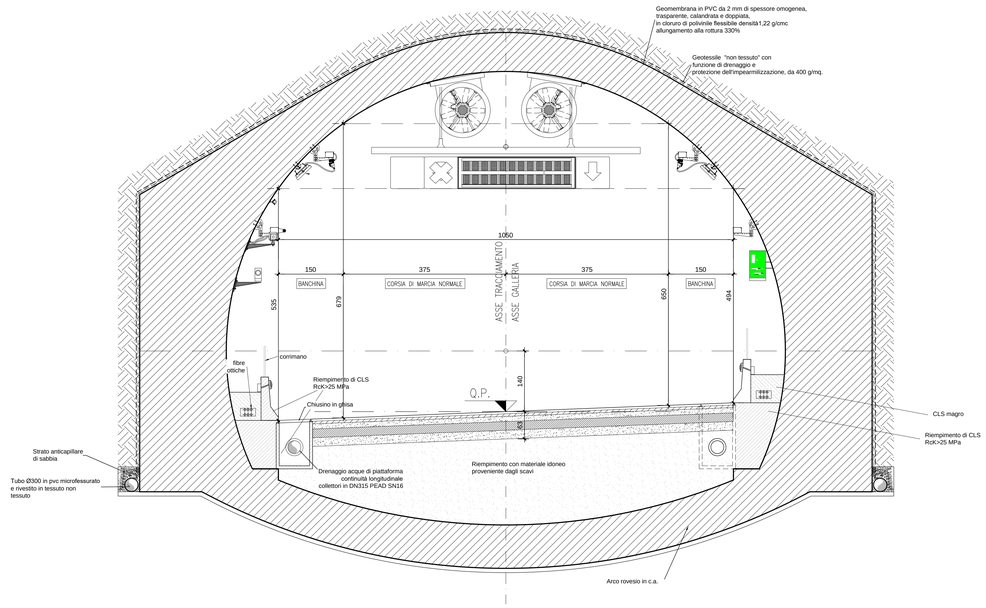

SEZIONE TIPO IN RILEVATO CON TERRE RINFORZATE - WBS DA - PK DA 3+745,35 A 4+212,80

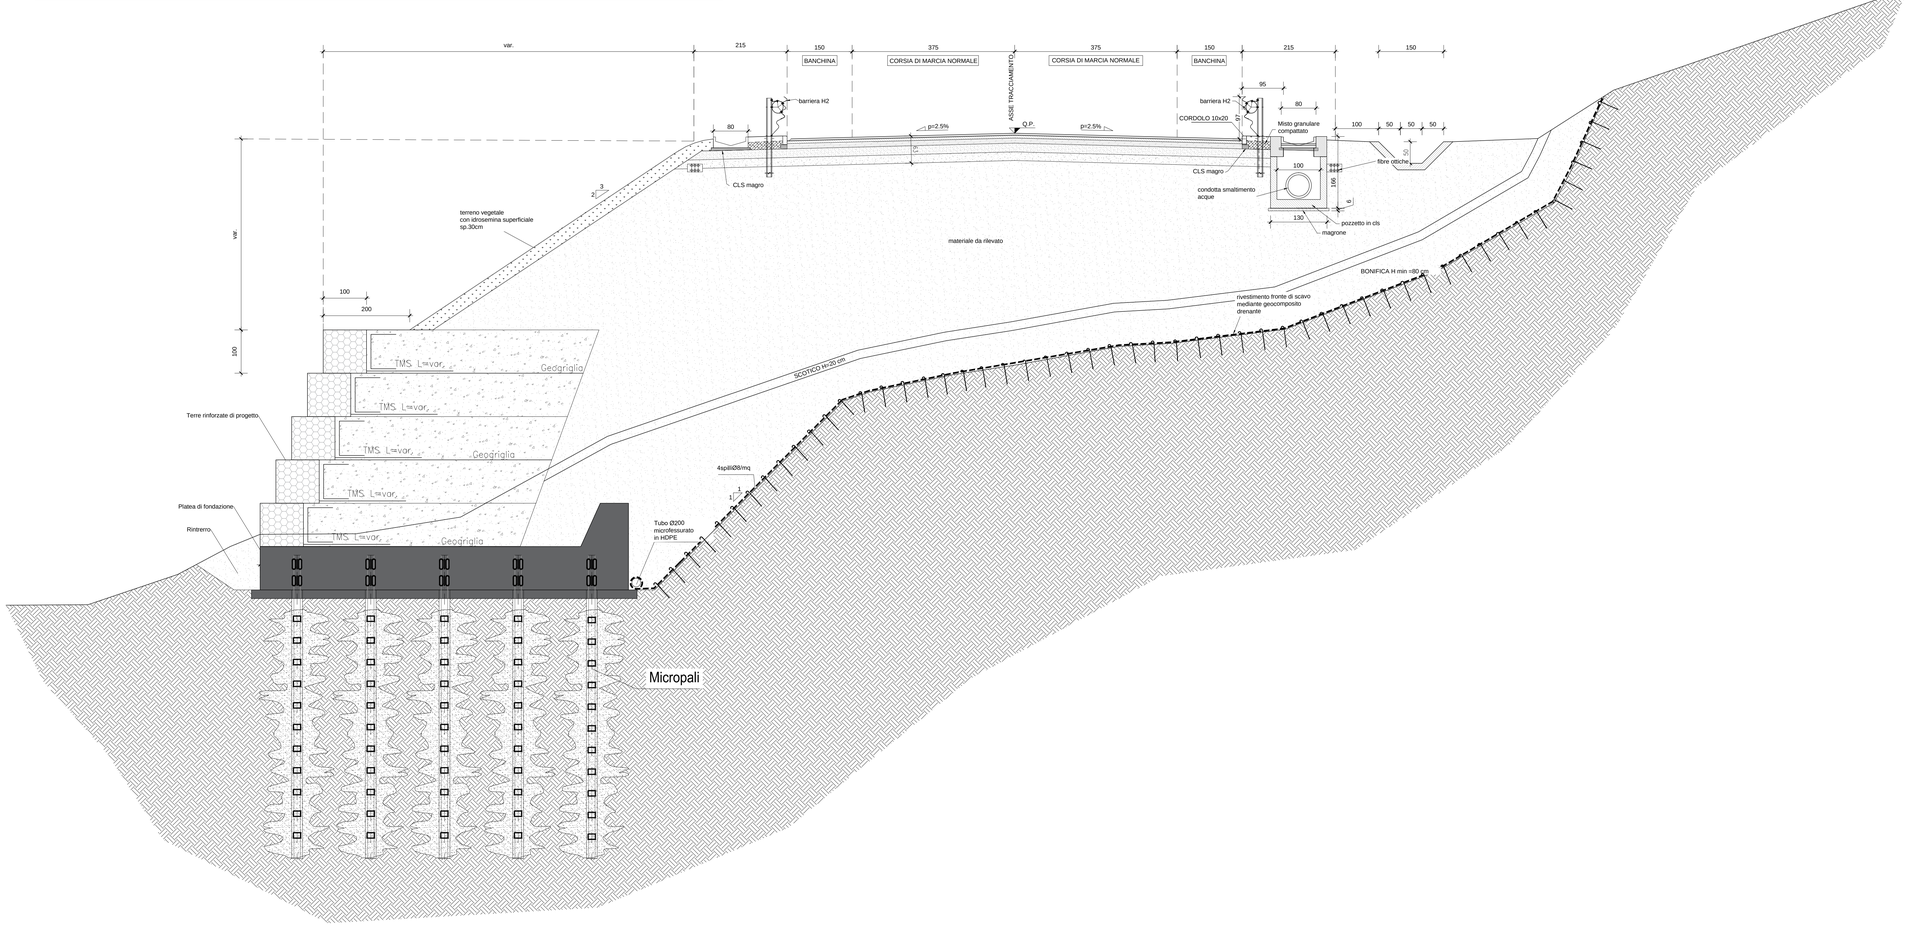

ANAS S.p.A.
Direzione Progettazione e Realizzazione Lavori

S.S. 38 - LOTTO 4: VARIANTE DI TIRANO DALLO SVINCOLO DI STAZZONA (COMPRESO) ALLO SVINCOLO DI LORETO (CON COLLEGAMENTO ALLA DOGANA DI POSCHIAVO)

S.S. 38 - LOTTO 4: NODO DI TIRANO - TRATTA "A" (SVINCOLO DI BIANZONE - SVINCOLO LA GANDA) E TRATTA "B" (SVINCOLO LA GANDA - CAMPONE IN TIRANO)

PROGETTO ESECUTIVO

STUDIO CORONA – Ing. Renato Viara
Ing. Valerio Bajetti
Ing. Renato Del Prete
Arch. Nicoletta Frattini
Ing. Gabriele Inoocchi
Prof. Ing. Matteo Ranieri
Prof. Ing. Luigi Montanari
Ing. Gioacchino Angarano
Dott. Geol. Danilo Gallo

VISTO: IL RESPONSABILE DEL PROCEDIMENTO
Dott. Ing. Giancarlo LUONGO

RESPONSABILE DELL'INTEGRAZIONE DELLE PRESTAZIONI SPECIALISTICHE
Ing. Valerio BAJETTI

GEOLOGO
Dott. Geol. Dott. Geol. Danilo GALLO

IL COORDINATORE DELLA SICUREZZA IN FASE DI PROGETTAZIONE
Ing. Gaetano RANIERI

D012

D - PROGETTO STRADALE
SEZIONI TIPO ASSE PRINCIPALE - WBS DA - TAV 8 DI 9

CODICE PROGETTO	NOME FILE	REVISIONE	SCALA:
PROGETTO MI324 LIV. PROG. E N. PROG. 1801	D012 - P00PS00TRAST08_B.dwg		
	CODICE ELAB. P00PS00TRAST08	B	1:50

REV.	DESCRIZIONE	DATA	REDATTO	VERIFICATO	APPROVATO
C					
B	EMISSIONE A SEGUITO DI ISTRUTTORIA ANAS	FEBBRAIO 2020	ING. LUCREZIA POLI	ING. GAETANO RANIERI	ING. VALERIO BAJETTI
A	EMISSIONE	FEBBRAIO 2019	ING. LUCREZIA POLI	ING. FABRIZIO BAJETTI	ING. VALERIO BAJETTI