




PARTICOLARE COSTRUTTIVO ARGINELLO IN RILEVATO CON CANALETTA IN C.A. "ROTATORIA VILLA DI TIRANO" - WBS DB-1, "ROTATORIA DI STAZZONA" - WBS DB-2, "ROTATORIA DI TIRANO"- WBS DB-3 E "ROTATORIA DI CAMPONE"- WBS DB-4
 SCALA 1:20

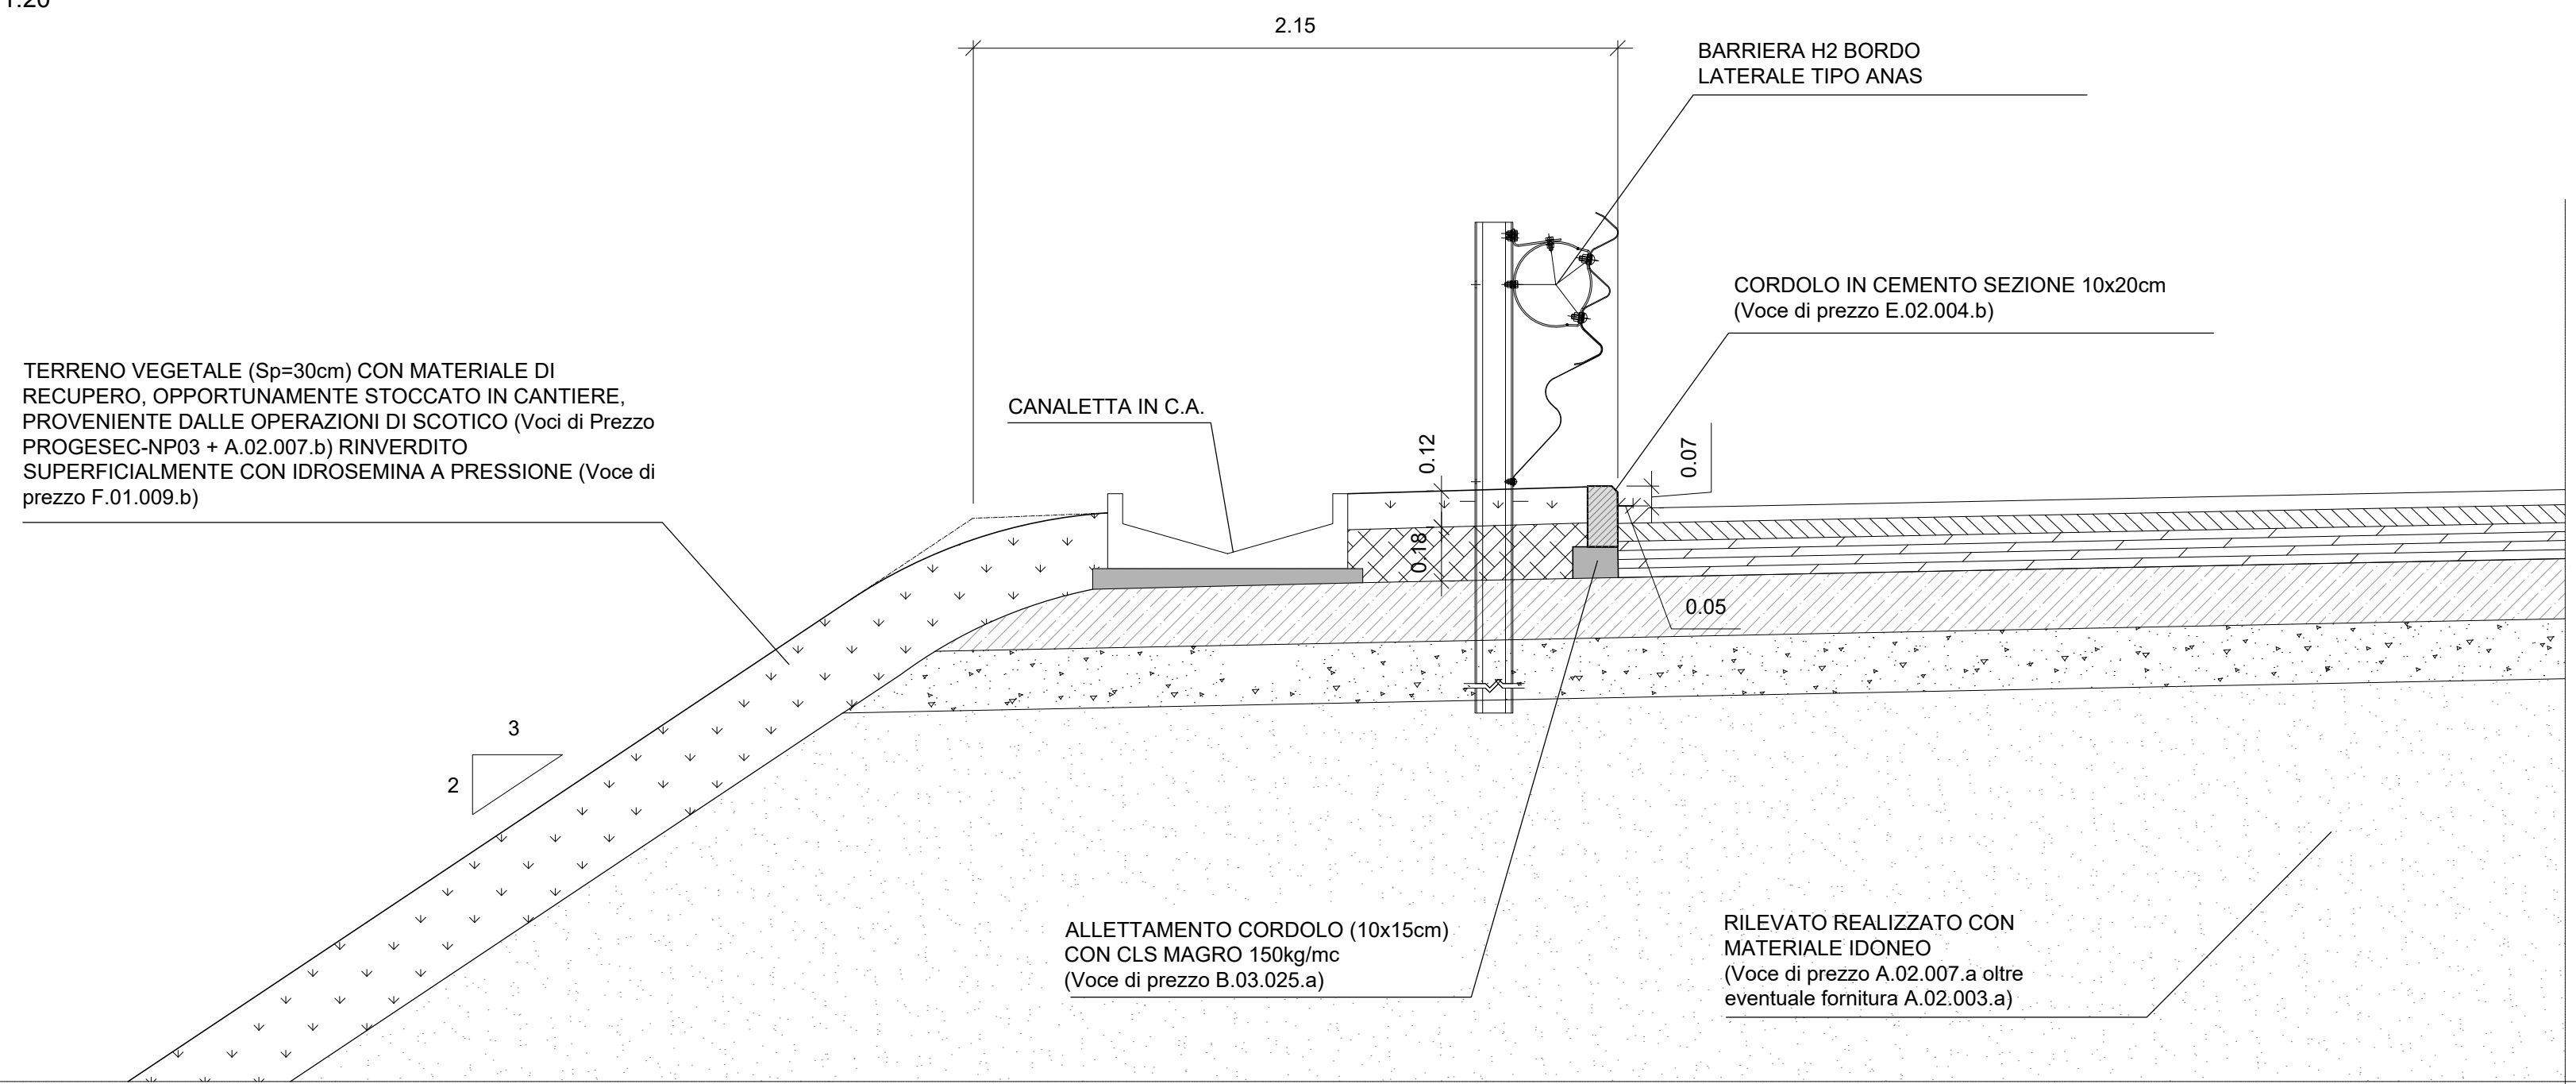


PARTICOLARE COSTRUTTIVO CIGLIO IN STERRO CON CANALETTA IN C.A. "ROTATORIA VILLA DI TIRANO" - WBS DB-1, "ROTATORIA DI TIRANO"- WBS DB-3 E "ROTATORIA DI CAMPONE"- WBS DB-4
 SCALA 1:20

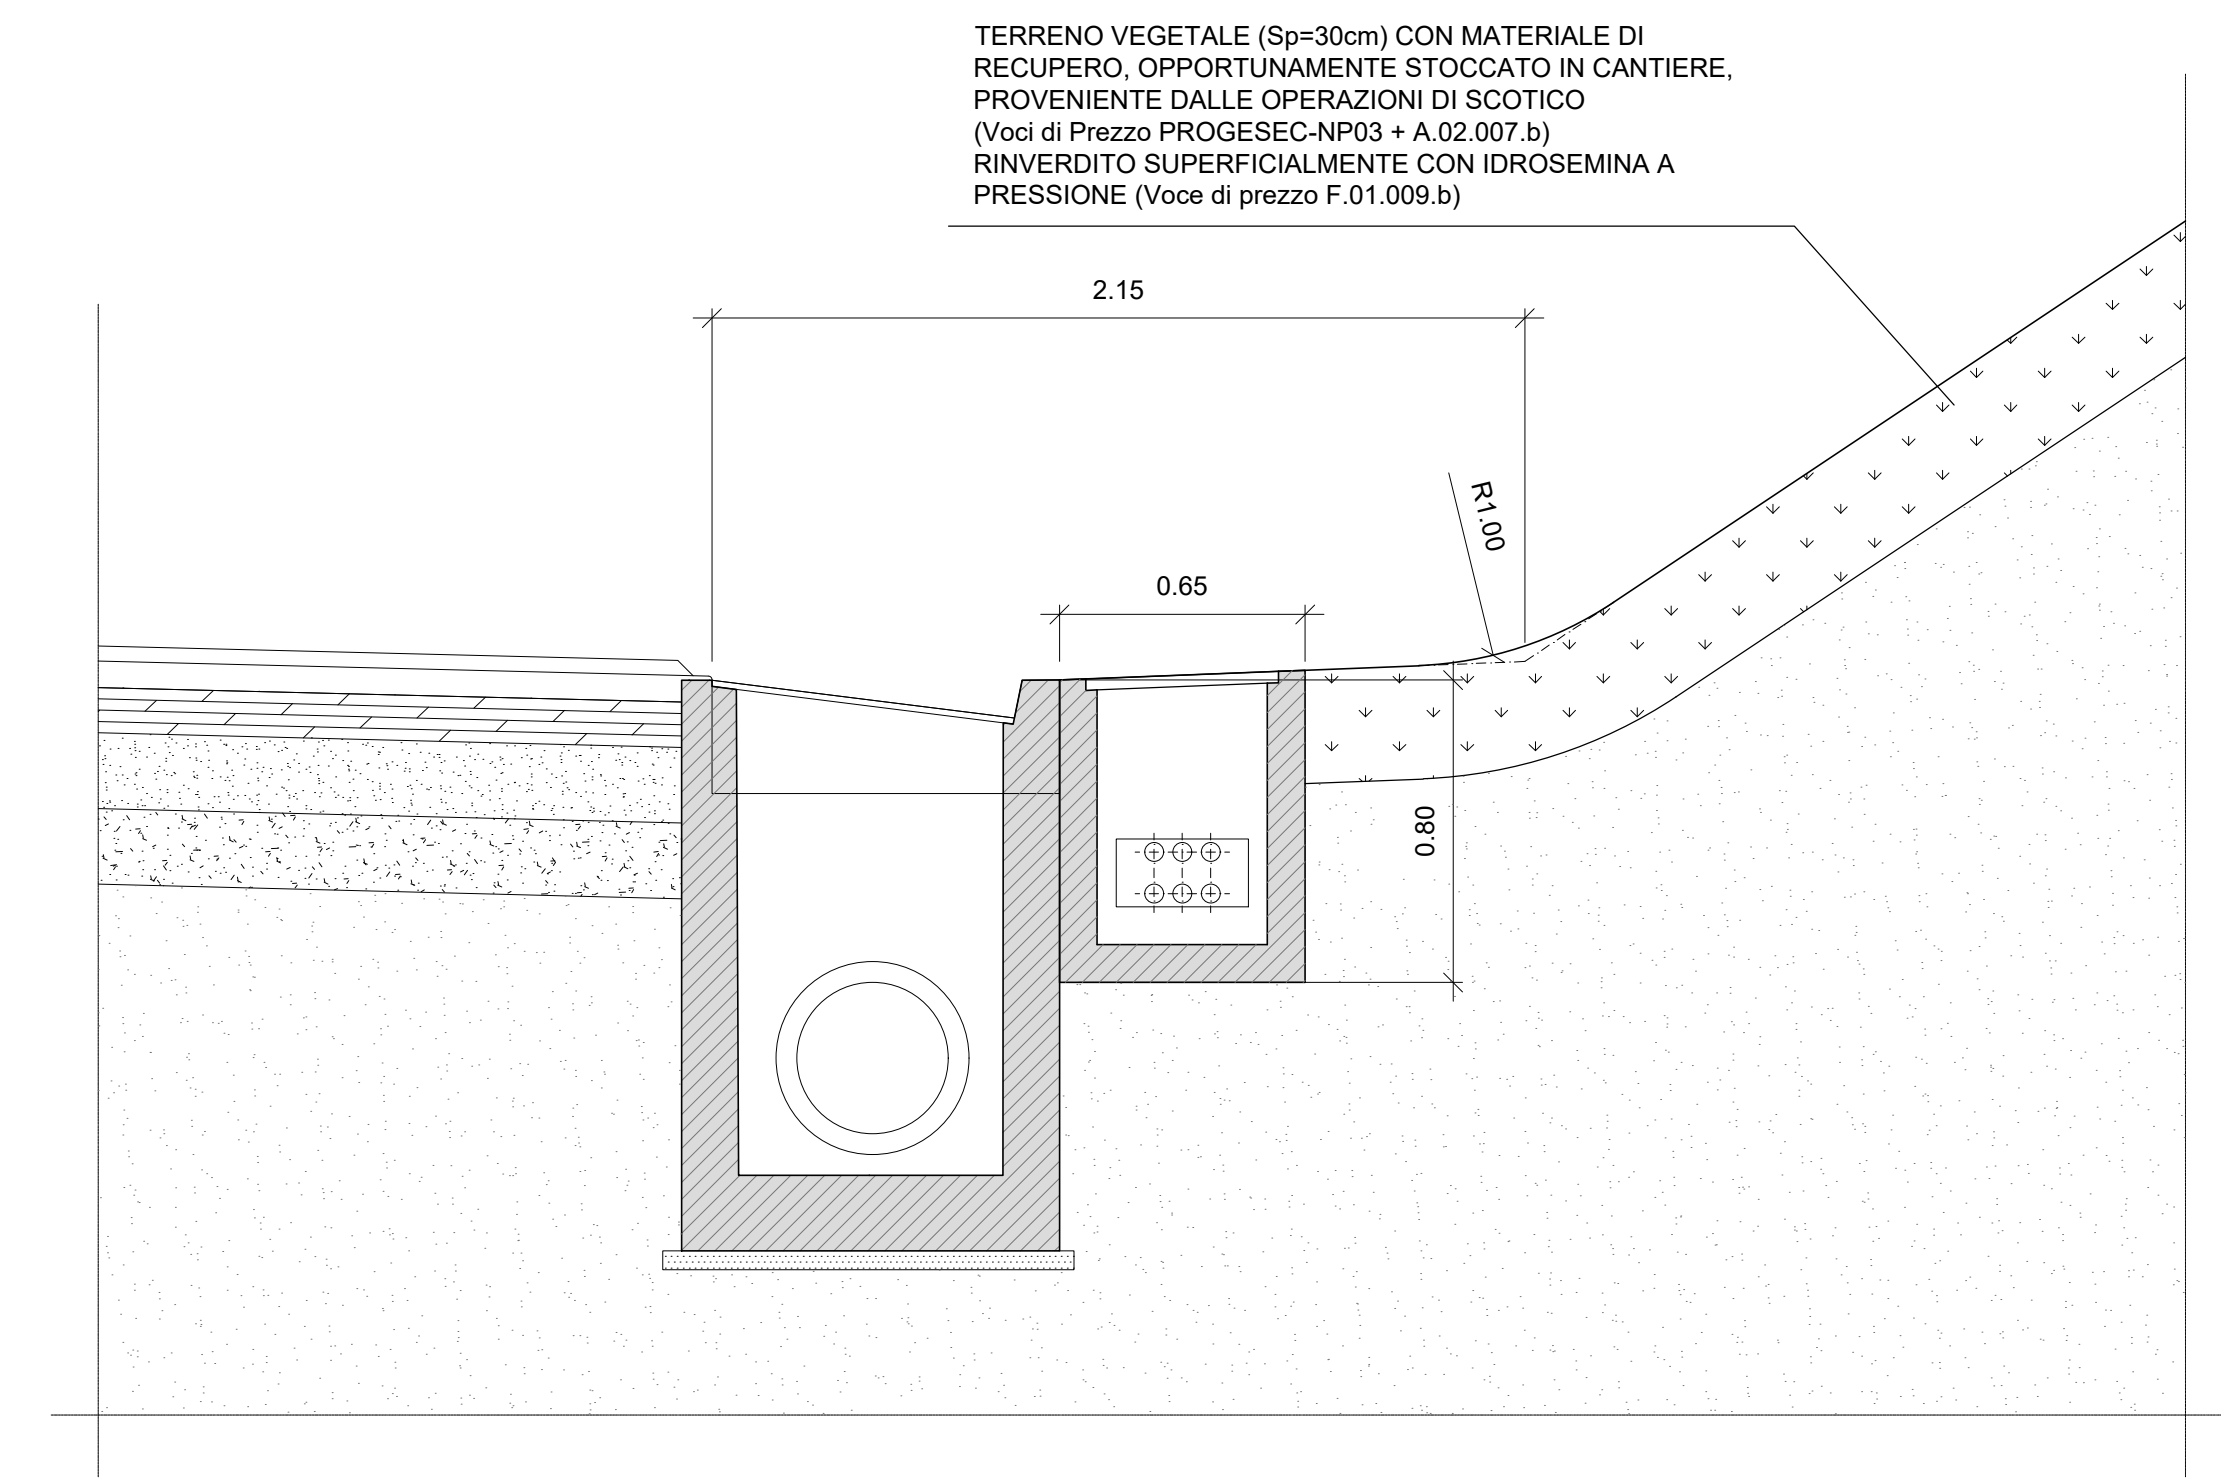


PARTICOLARE COSTRUTTIVO PAVIMENTAZIONE STRADALE "ROTATORIA VILLA DI TIRANO" - WBS DB-1, "ROTATORIA DI STAZZONA" - WBS DB-2, "ROTATORIA DI TIRANO"- WBS DB-3 E "ROTATORIA DI CAMPONE"- WBS DB-4
 SCALA 1:10

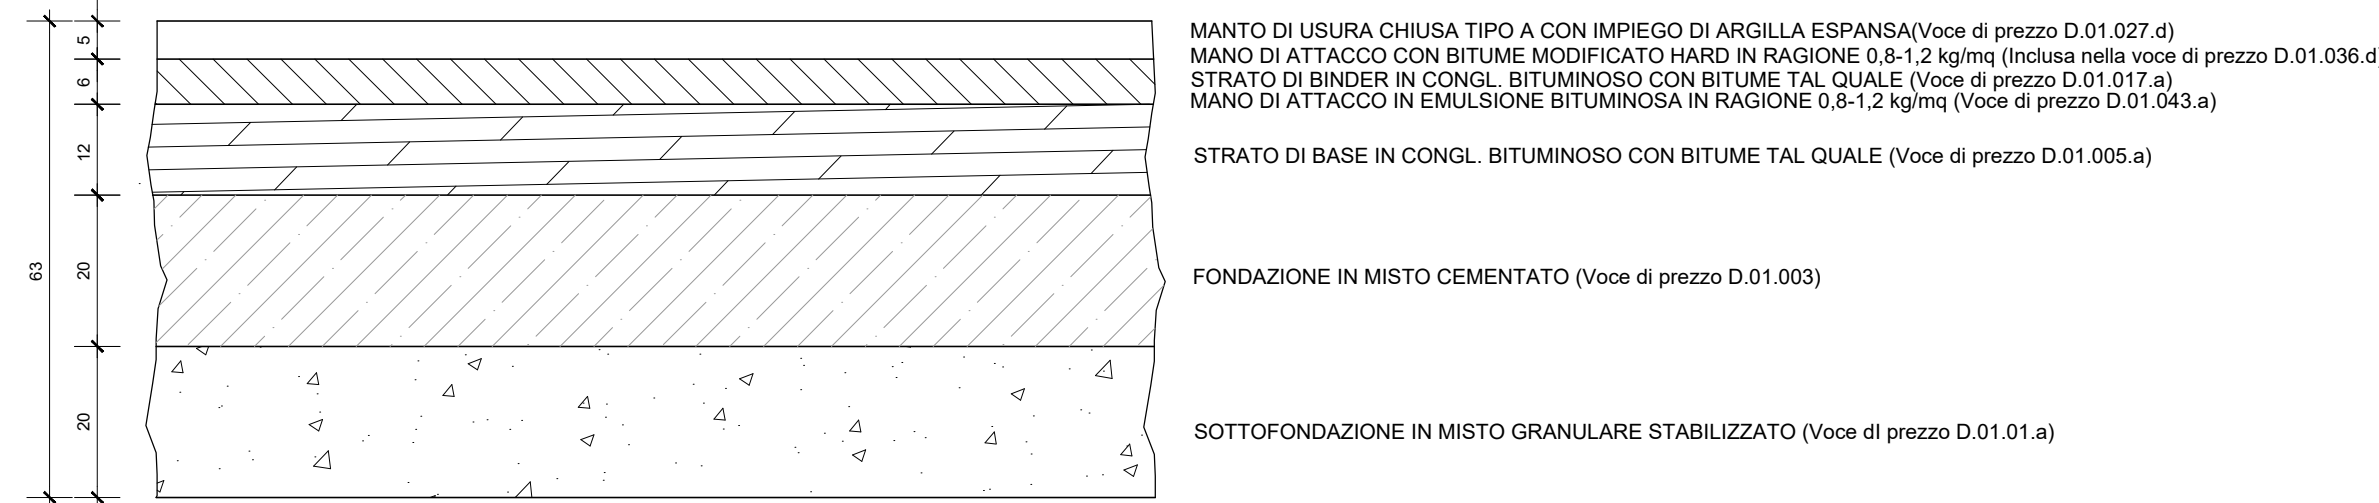

PARTICOLARE COSTRUTTIVO DELLA GEOMETRIA DEL CORDOLO DELLA ROTATORIA "ROTATORIA VILLA DI TIRANO" - WBS DB-1, "ROTATORIA DI STAZZONA" - WBS DB-2, "ROTATORIA DI TIRANO"- WBS DB-3 E "ROTATORIA DI CAMPONE"- WBS DB-4
 SCALA 1:20

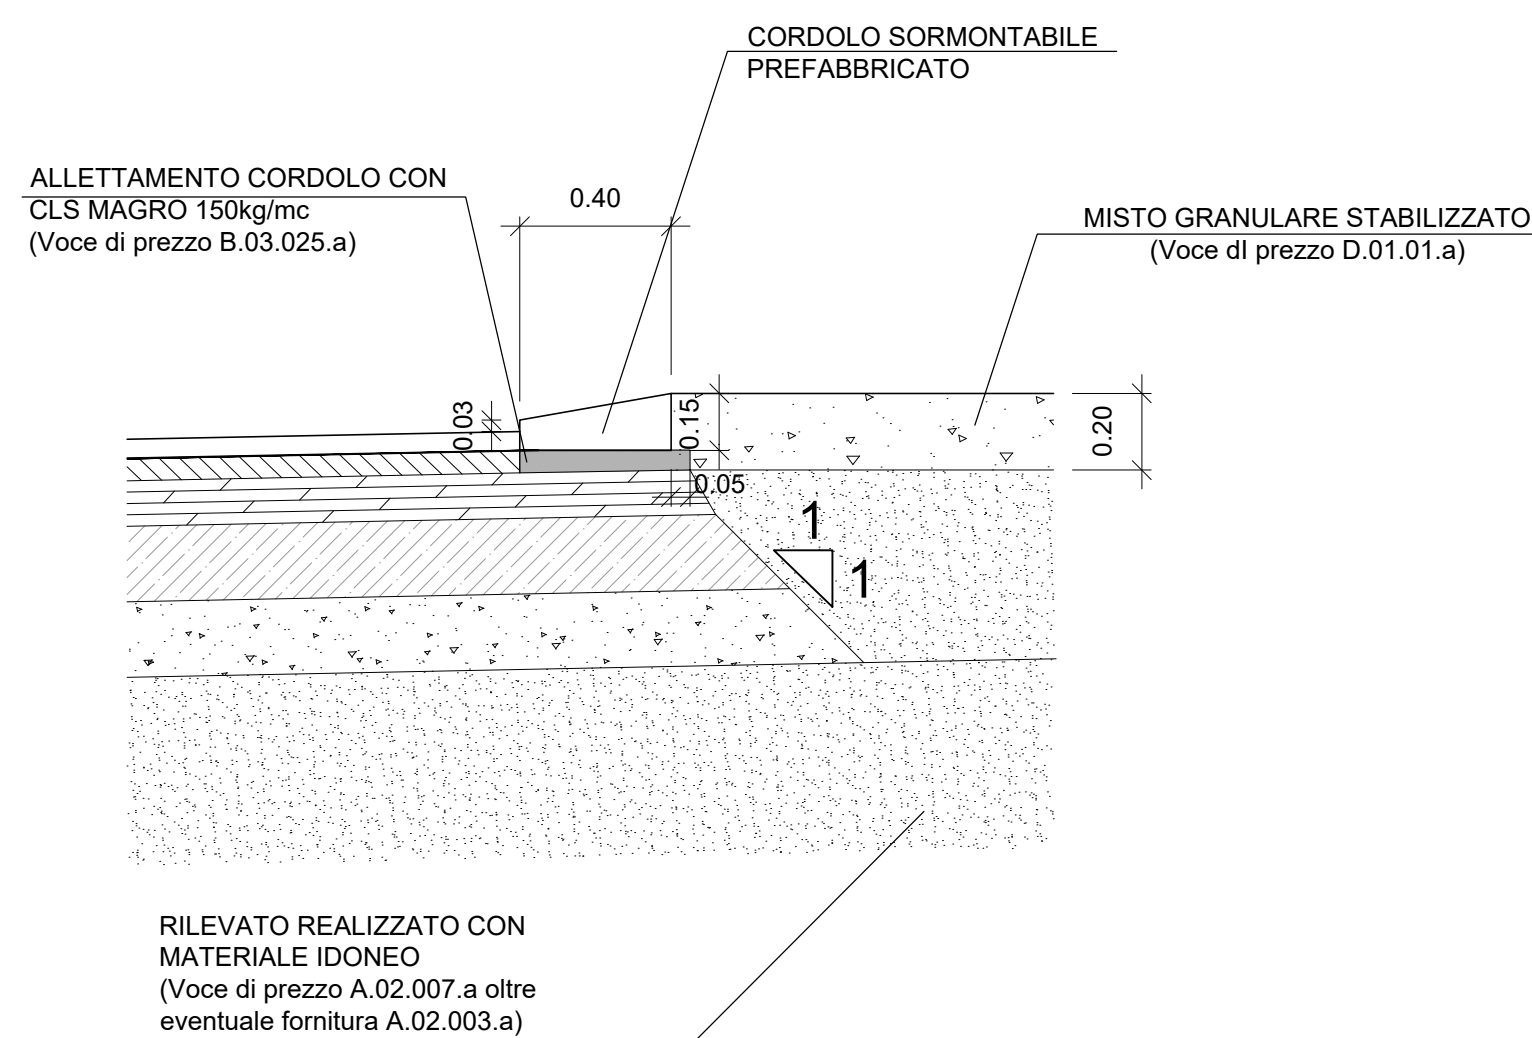

PARTICOLARE COSTRUTTIVO DELLO SCOTICO E DELLA BONIFICA "ROTATORIA VILLA DI TIRANO" - WBS DB-1, "ROTATORIA DI STAZZONA" - WBS DB-2, "ROTATORIA DI TIRANO"- WBS DB-3 E "ROTATORIA DI CAMPONE"- WBS DB-4
 SCALA 1:20

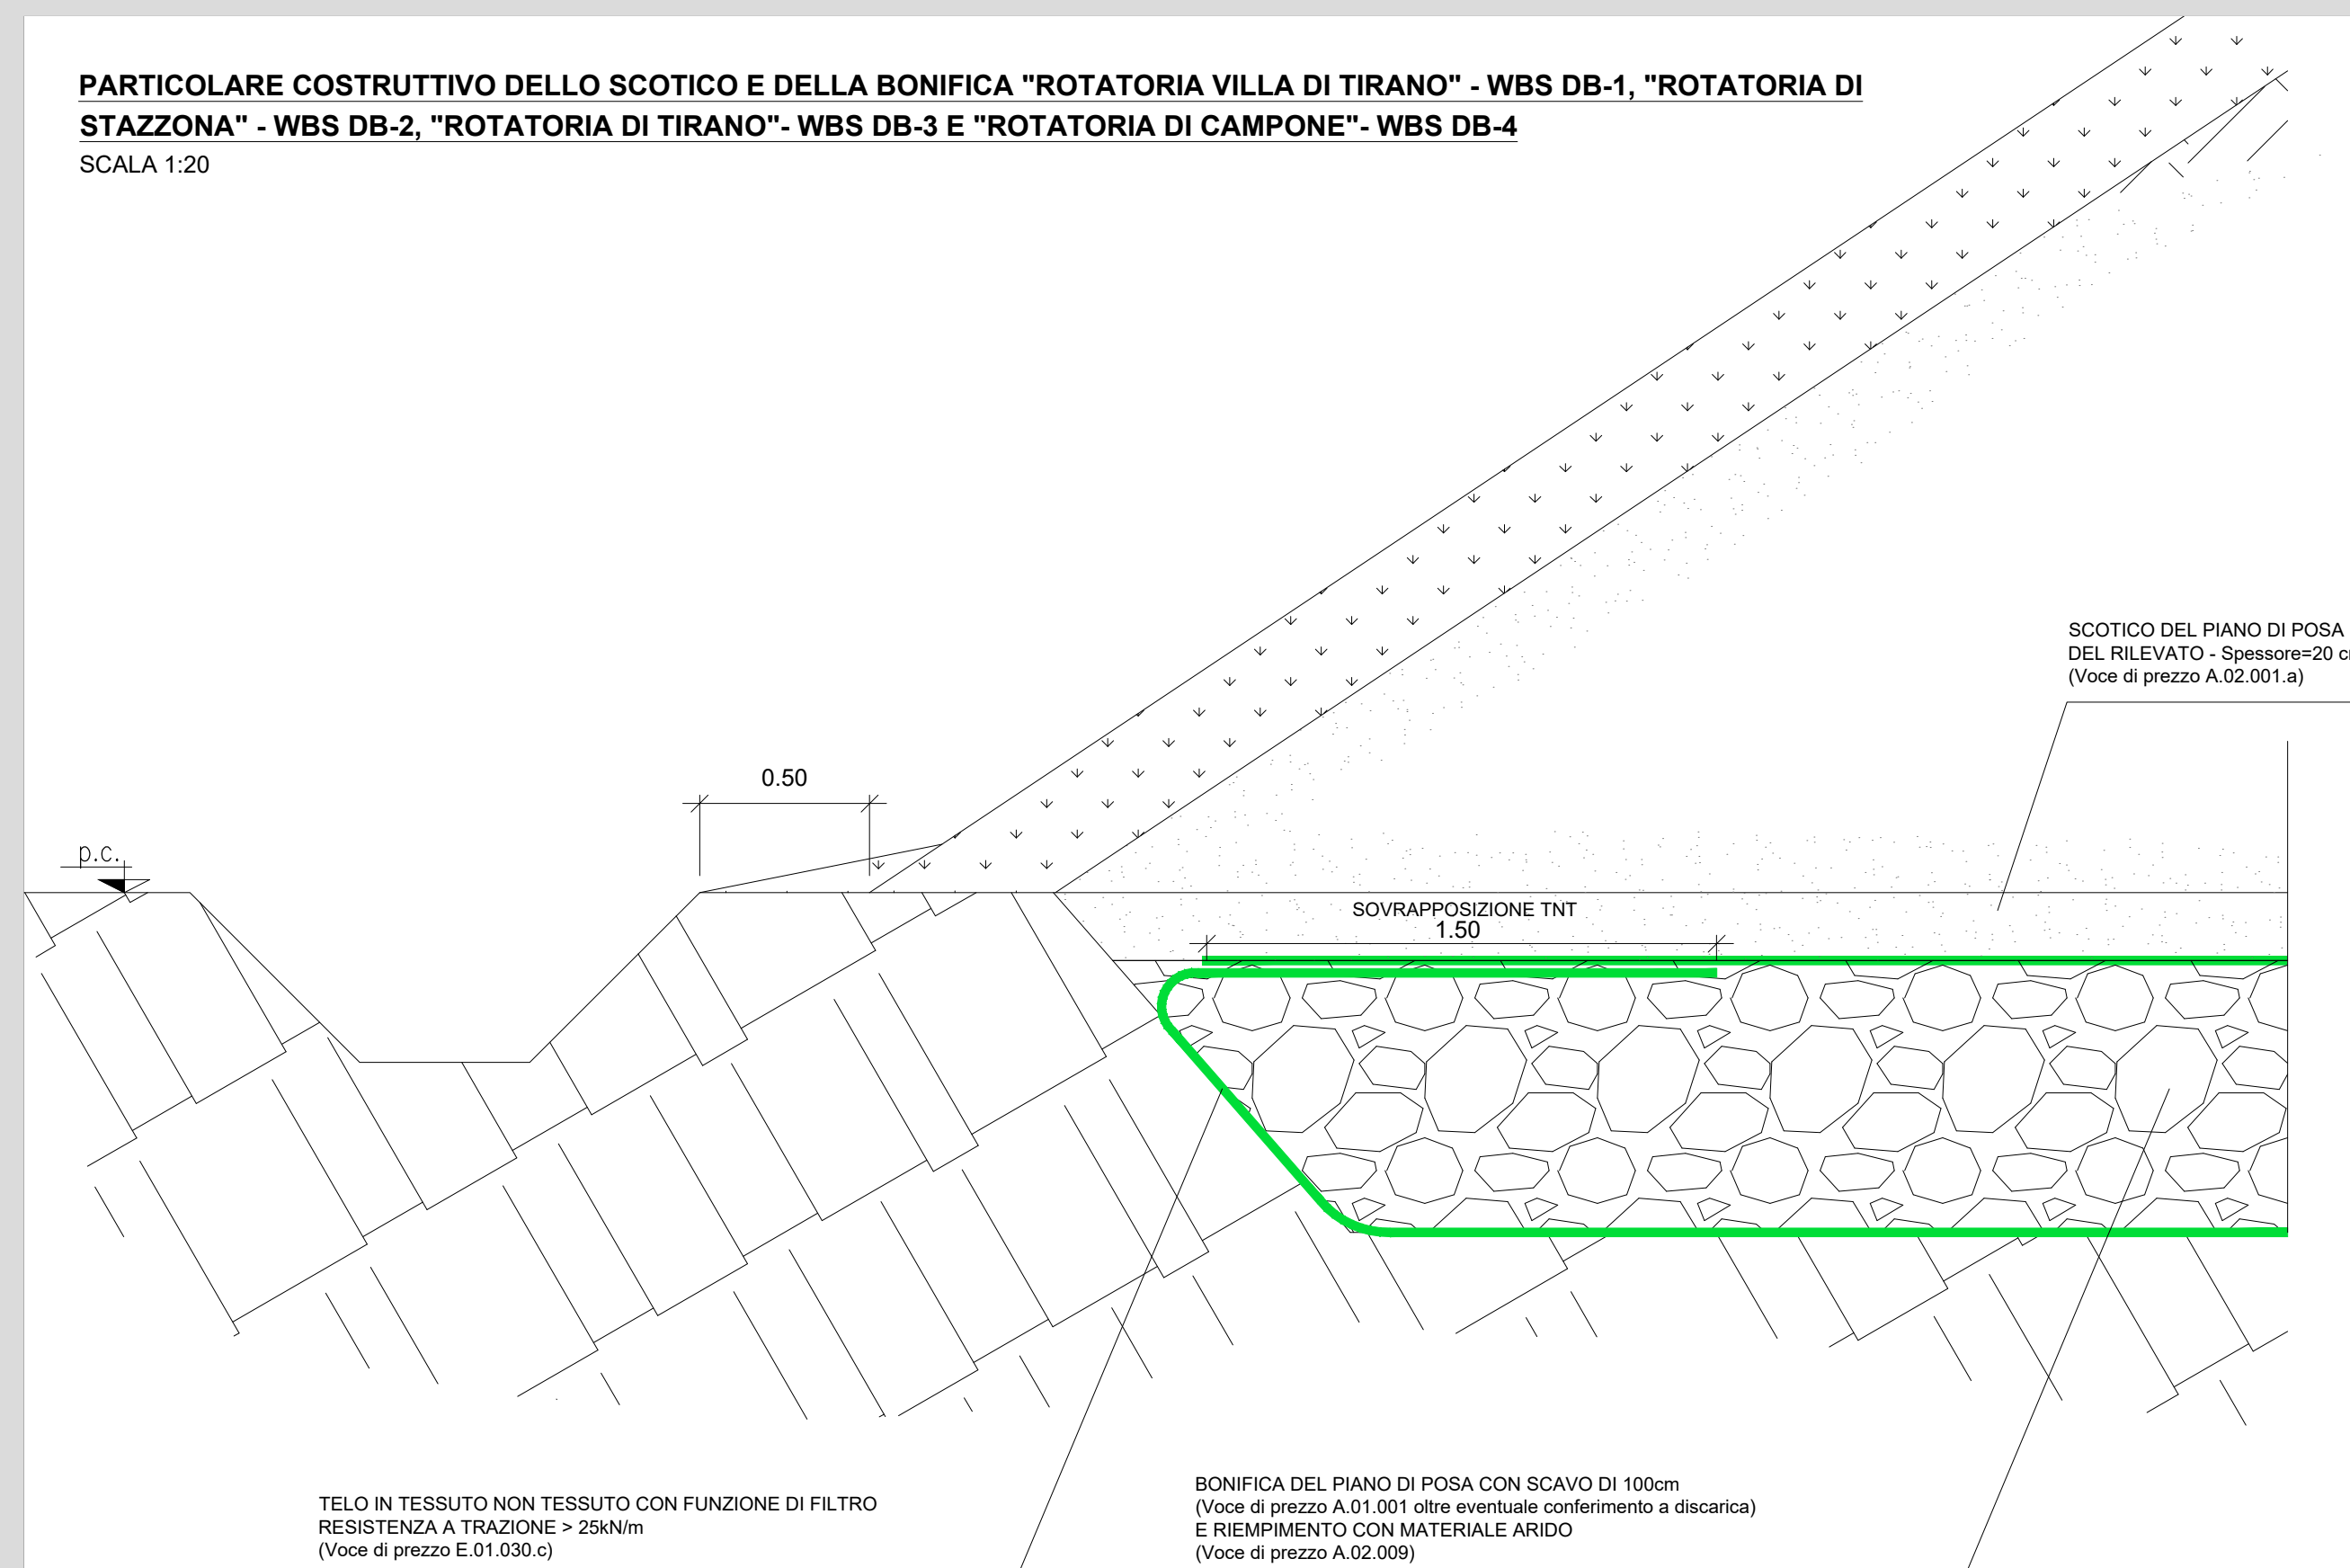

NOTE

NOTA 1:
 I particolari relativi all'idraulica di piattaforma sono riportati negli elaborati FC26, FC27, FC28, FC29, FC30, FC30BIS



S.S. 38 - LOTTO 4: VARIANTE DI TIRANO DALLO SVINCOLO DI STAZZONA (COMPRESO) ALLO SVINCOLO DI LORETO (CON COLLEGAMENTO ALLA DOGANA DI POSCHIAVO)

S.S. 38 - LOTTO 4: NODO DI TIRANO - TRATTA "A" (SVINCOLO DI BIANZONE - SVINCOLO LA GANDA) E TRATTA "B" (SVINCOLO LA GANDA - CAMPONE IN TIRANO)

PROGETTO ESECUTIVO

STUDIO CORONA Ing. Renato Vaira Città del Lago di Torno e Province P. 04013	ING. REMATO DEL PRETE Ing. Renato Del Prete Città del Lago di Torno e Province P. 04013	ECOPLAN Arch. Nicoletta Frattini Città del Lago di Torno e Province P. 04013	GG GGI Engineering & Consulting S.r.l. Ing. Gabriele Inesochi Città del Lago di Torno e Province P. 04013
UNING Ing. Renato Vaira Città del Lago di Torno e Province P. 04013	SETAC Prof. Ing. Luigi Montorsi Città del Lago di Torno e Province P. 04013	ARKE INGEGNERIA S.r.l. Ing. Giacomino Angerano Città del Lago di Torno e Province P. 04013	DOTT. GEOL. DANILLO GALLO Dot. Geol. Danilo Gallo Città del Lago di Torno e Province P. 04013
VISTO IL RESPONSABILE DEL PROCEDIMENTO Dott. Ing. Giancarlo LUONGO	RESPONSABILE DELL'INTEGRAZIONE DELLE PRESTAZIONI SPECIALISTICHE Ing. Valerio BAJETTI	GEOLOGO Dott. Geol. Danilo GALLO	IL COORDINATORE DELLA SICUREZZA IN FASE DI PROGETTAZIONE Ing. Gaetano RANIERI

D020

D - PROGETTO STRADALE
 PARTICOLARI COSTRUTTIVI ROTATORIE - WBS DB-1, DB-2, DB-3, DB-4

CODICE PROGETTO PROGETTO LIV. PROG. N. PROG. M1324 E 1801	NOME FILE D020 - V00PS00TRADC02_B.dwg	REVISIONE B	SCALA: VARIE
--	---	-----------------------	------------------------

REV.	DESCRIZIONE	DATA	REDATTO	VERIFICATO	APPROVATO
C					
B	EMISSIONE A SEGUITO DI ISTRUTTORIA ANAS	FEBBRAIO 2020	DOTT. FABIO ZACCARIA GALLO	ING. GAETANO RANIERI	ING. VALERIO BAJETTI
A	EMISSIONE	FEBBRAIO 2019	DOTT. FABIO ZACCARIA GALLO	ING. FABRIZIO BAJETTI	ING. VALERIO BAJETTI