


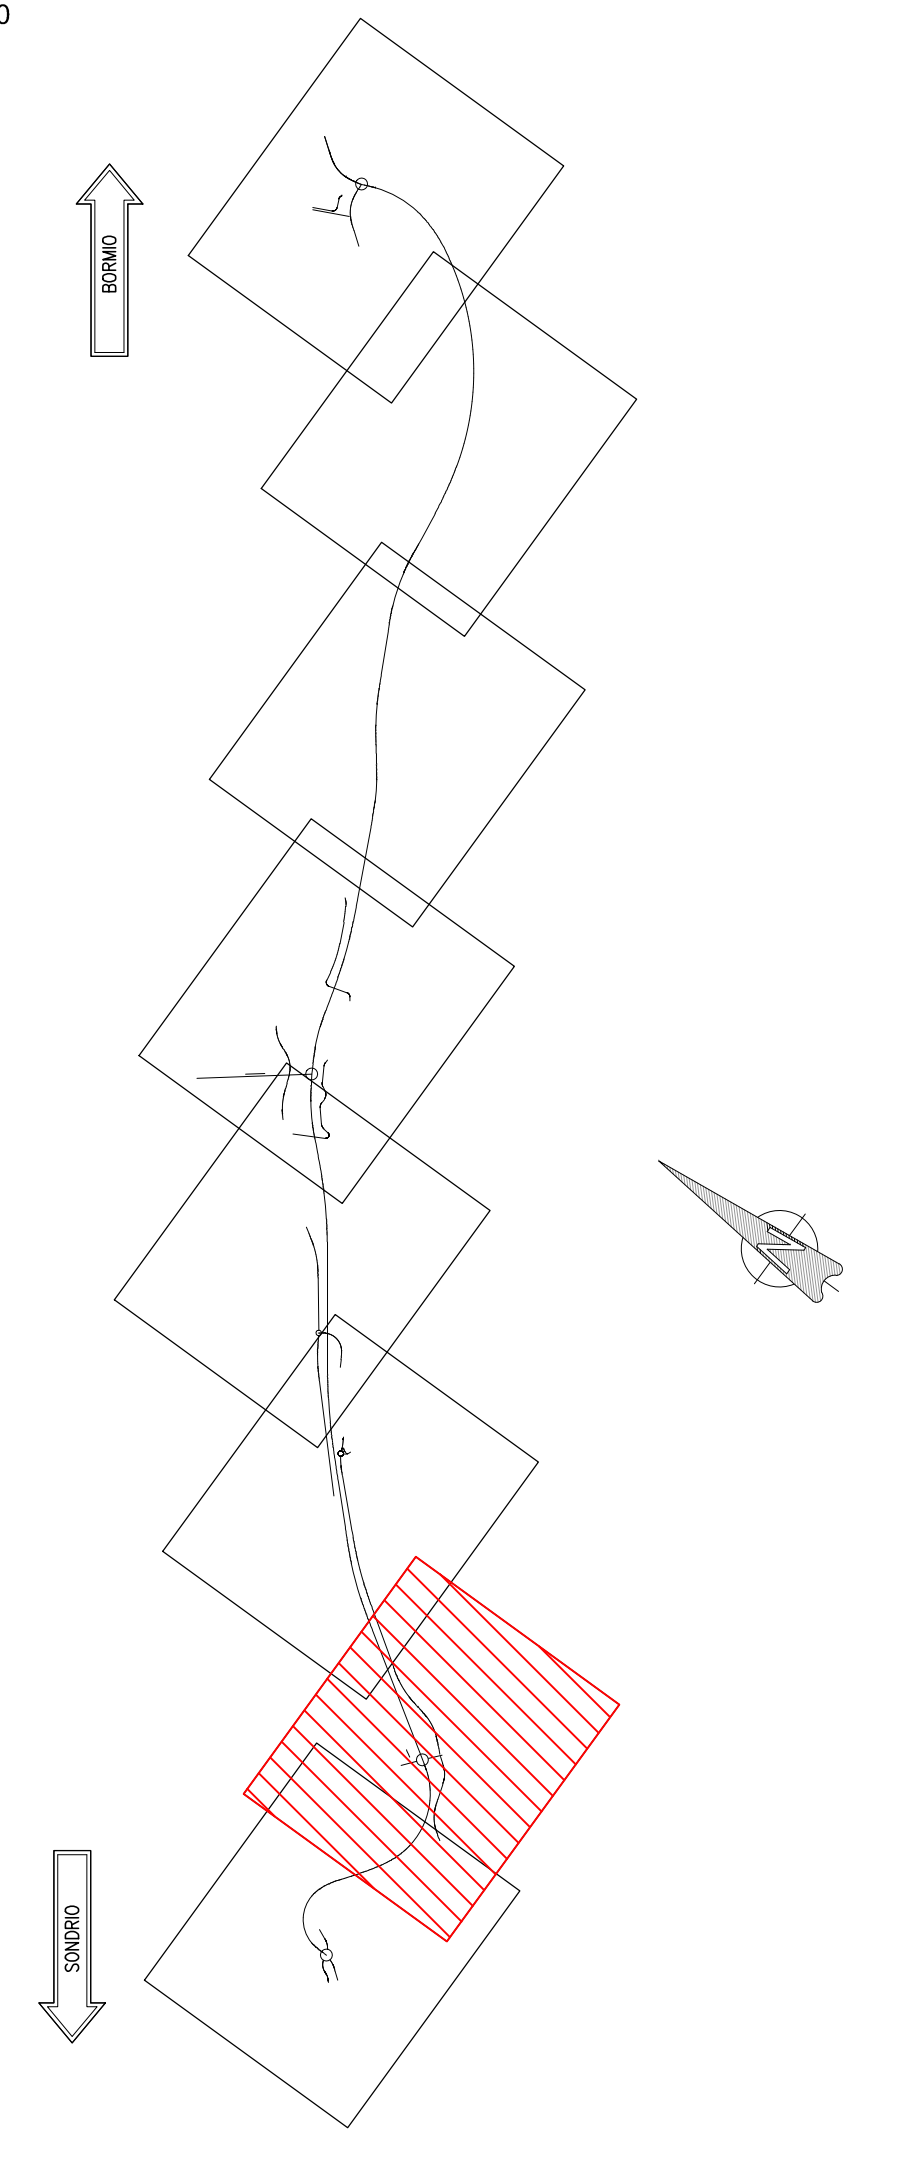

KEYPLAN
SCALA 1:25.000



anas S.p.A.
Direzione Progettazione e Realizzazione Lavori

S.S. 38 - LOTTO 4: VARIANTE DI TIRANO DALLO SVINCOLO DI STAZZONA (COMPRESO) ALLO SVINCOLO DI LORETO (CON COLLEGAMENTO ALLA DOGANA DI POSCHIAVO)
S.S. 38 - LOTTO 4: NODO DI TIRANO - TRATTA "A" (SVINCOLO DI BIANZONE - SVINCOLO LA GANDA) E TRATTA "B" (SVINCOLO LA GANDA - CAMPONE IN TIRANO)

PROGETTO ESECUTIVO

STUDIO CORONA Ing. Valerio Bagni Ing. Renato Vani	ING. RENATO DEL PRETE Ing. Renato Del Prete	ECOPLAN Arch. Nicola Falco	EG Ing. Gaetano Ranieri
UNING Ing. Renato Vani	SETAC Prof. Ing. Luigi Neri	ARKE Ing. Gaetano Ranieri	DOT. GEOL. DANIO GILLO Dot. Geol. Danilo Gillo
VITO: IL RESPONSABILE DEL PROCEDIMENTO Dot. Ing. Giancarlo LUONO	RESPONSABILE DELL'INTEGRAZIONE DELLE PRESTAZIONI SPECIALI Ing. Valerio BAETTI	GEOLOGO Prof. Ing. Luigi NERI	IL COORDINATORE DELLA SICUREZZA IN FASE DI PROGETTAZIONE Ing. Gaetano RANIERI

DA002
D - PROGETTO STRADALE DA - ASSE PRINCIPALE
PLANIMETRIA DI PROGETTO - Tav. 2 di 8

CODICE PROGETTO: DA002	NOME FILE: DA002 - PO0500TRAPP02_B.dwg	REVISIONE: B	SCALA: 1:1000
PROGETTO: M1324	LIV. PROG. N. PROG.: E 1801	CODICE ELAB.: PO0500TRAPP02	

REV.	DESCRIZIONE	DATA	REDATTO	VERIFICATO	APPROVATO
C	EMISSIONE A SEGUITO DI ISTRUTTORIA ANAS	FEBBRAIO 2020	ING. NICOLA MANGALARDI	ING. GAETANO RANIERI	ING. VALERIO BAETTI
A	EMISSIONE	FEBBRAIO 2019	ING. NICOLA MANGALARDI	ING. FABRIZIO BAETTI	ING. VALERIO BAETTI