


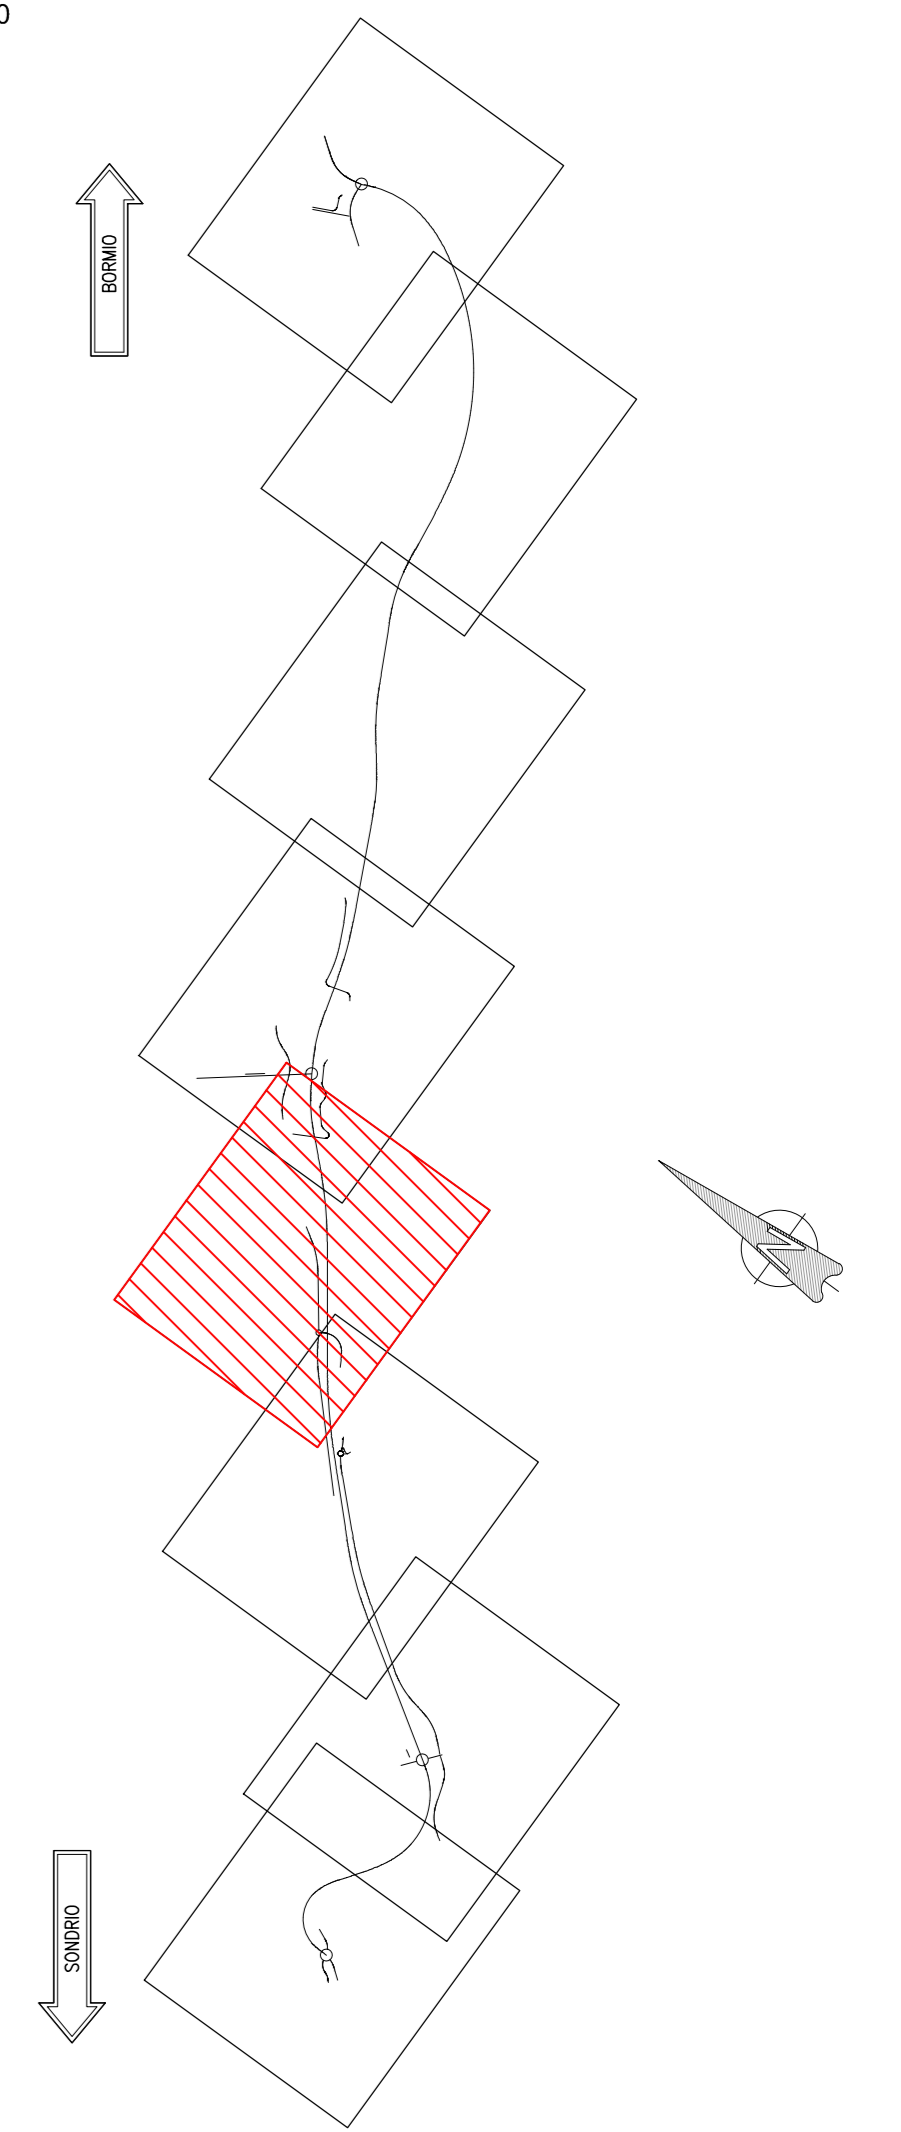

KEYPLAN
SCALA 1:25.000



ANAS S.p.A.
Direzione Progettazione e Realizzazione Lavori

S.S. 38 - LOTTO 4: VARIANTE DI TIRANO DALLO SVINCOLO DI STAZZONA (COMPRESO) ALLO SVINCOLO DI LORETO (CON COLLEGAMENTO ALLA DOGANA DI POSCHIAVO)
S.S. 38 - LOTTO 4: NODO DI TIRANO - TRATTA "A" (SVINCOLO DI BIANZONE - SVINCOLO LA GANDA) E TRATTA "B" (SVINCOLO LA GANDA - CAMPONE IN TIRANO)

PROGETTO ESECUTIVO

STUDIO CORONA	ING. RENATO DEL PRETE	ECOPLAN	EG
UNING	SETAC	ARKE	DOTT. GEOL. DANIELLO
ING. VALERIO BAUCCI	PROF. ING. LUIGI MARIANI	ING. GIUSEPPE AGOSTINI	ING. GIUSEPPE RANIERI
ING. GIUSEPPE LUONGO	ING. VALERIO BAUCCI	ING. GIUSEPPE AGOSTINI	ING. GIUSEPPE RANIERI

DA004
D - PROGETTO STRADALE DA - ASSE PRINCIPALE
PLANIMETRIA DI PROGETTO - Tav. 4 di 8

CODICE PROGETTO	NOME FILE	REVISIONE	SCALA:
PROGETTO	DA004 - PO0500TRAPP04_B.dwg		
M1324	E 1801	B	1:1000
C	EMISSIONE A SEGUITO DI ISTRUTTORIA ANAS	FEBBRAIO 2020	ING. NICOLA MANGIARDI
A	EMISSIONE	FEBBRAIO 2019	ING. NICOLA MANGIARDI
REV.	DESCRIZIONE	DATA	REDAITTO
			VERIFICATO
			APPROVATO