


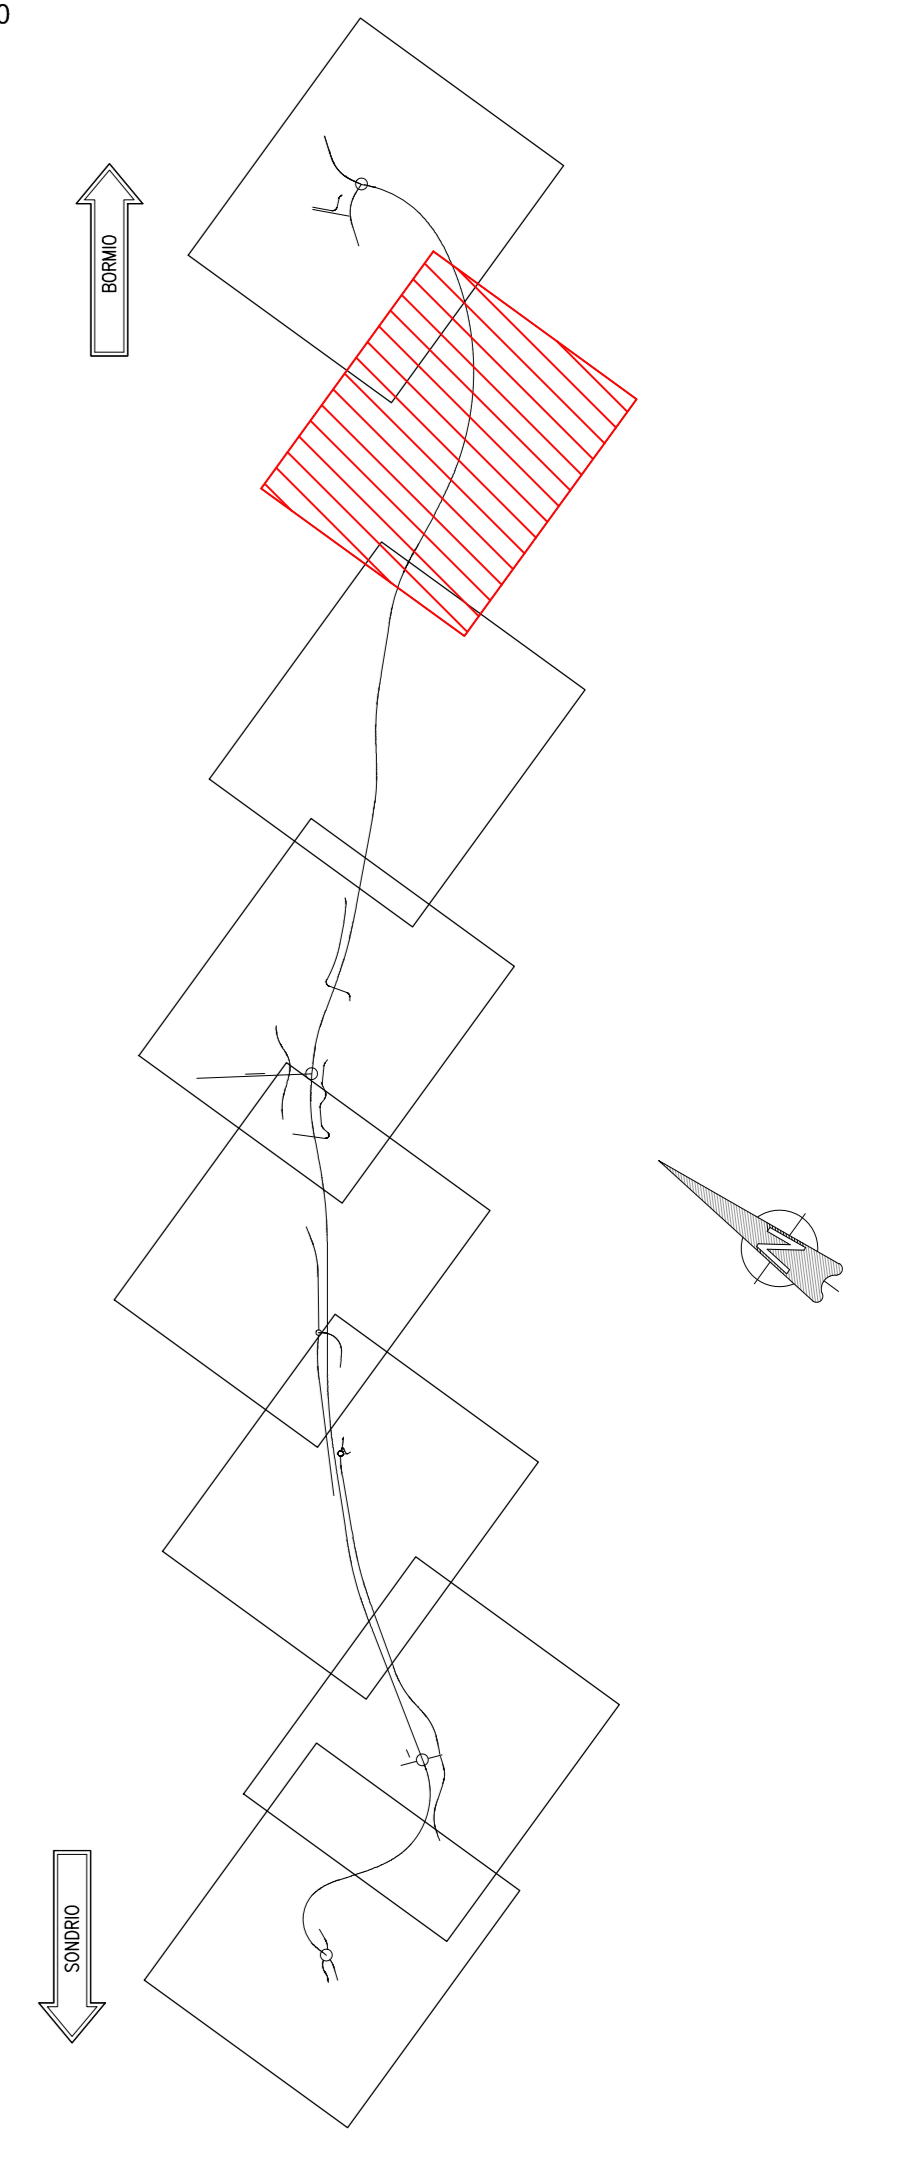

KEYPLAN
SCALA 1:25.000



ANAS S.p.A.
 Direzione Progettazione e Realizzazione Lavori

S.S. 38 - LOTTO 4: VARIANTE DI TIRANO DALLO SVINCOLO DI STAZZONA (COMPRESO) ALLO SVINCOLO DI LORETO (CON COLLEGAMENTO ALLA DOGANA DI POSCHIAVO)

S.S. 38 - LOTTO 4: NODO DI TIRANO - TRATTA "A" (SVINCOLO DI BIANZONE - SVINCOLO LA GANDA) E TRATTA "B" (SVINCOLO LA GANDA - CAMPONE IN TIRANO)

PROGETTO ESECUTIVO

STUDIO CORONA	ING. RENATO DEL PRETE	ECOPLAN	EG
Ing. Valerio Bagni Ing. Roberto Vanni	Ing. Renato Del Prete	Arch. Nicola Falleri Arch. Gaetano Ranieri	Ing. Gaetano Ranieri Ing. Valerio Baetti
UNING	SETAC	ARKE	DOTT. GEOL. DANIO DI LILLO
Prof. Ing. Roberto Vanni Prof. Ing. Valerio Baetti	Prof. Ing. Luigi Marone	Ing. Gaetano Ranieri	Dot. Geol. Danilo Lillo

VISTO IL RESPONSABILE DEL PROCEDIMENTO: **Dot. Ing. Giancarlo LUONGO**

RESPONSABILE DELL'INTEGRAZIONE DELLE PRESTAZIONI SPECIALI: **Ing. Valerio BAETTI**

GEOLOGO: **Dot. Geol. Danilo LILLO**

IL COORDINATORE DELLA SICUREZZA IN FASE DI PROGETTAZIONE: **Ing. Gaetano RANIERI**

DA007		D - PROGETTO STRADALE DA - ASSE PRINCIPALE PLANIMETRIA DI PROGETTO - Tav. 7 di 8	
CODICE PROGETTO	NOME FILE	REVISIONE	SCALA:
PROGETTO: M1324	DA007 - POIS00TRAPP07_B.dwg	B	1:1000
LIV. PROJ. N. PROJ.	CODICE ELAB.		
E 1801	P00P0S00TRAPP07		
C	EMMISSIONE A SEGUITO DI ISTRUTTORIA ANAS	FEBBRAIO 2020	ING. NICOLA MANGALARDI ING. GAETANO RANIERI ING. VALERIO BAETTI
A	EMMISSIONE	FEBBRAIO 2019	ING. NICOLA MANGALARDI ING. FABRIZIO BAETTI ING. VALERIO BAETTI
REV.	DESCRIZIONE	DATA	REDAITTO VERIFICATO APPROVATO