




CONSORZIO della BONIFICA
RENO - PALATA

PROGRAMMA TRIENNALE PER LA TUTELA AMBIENTALE 1994-1996
AREA PROGRAMMATA D'INTERVENTO "C"
AREA AD ELEVATO RISCHIO DI CRISI AMBIENTALE "CONOIDI"
SETTORE: GESTIONE RISORSE IDRICHE
INTERVENTO N° 152
SISTEMA IRRIGUO IN PRESSIONE
IN COMUNE DI SAN CESARIO SUL PANARO (MO)
1° STRALCIO

PROGETTO ESECUTIVO

Elab. n°: 3.2	Titolo: PARTICOLARI DELLE INTERFERENZE CON RETI GAS E ACQUEDOTTO COMUNALE
Data: 20 gennaio 2000	
Scala: 1:20	
Rev. n°:	
File: sez_scavo.dwg	

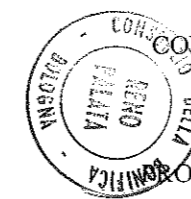

IL PROGETTISTA

CONSORZIO DELLA BONIFICA RENO-PALATA

PROGETTAZIONE IDRAULICA ED OPERE CIVILI
SETTORE PROGETTAZIONE E STUDI

(Ing. Mario Sorini)

IL COLLABORATORE DELL'AREA TECNICO AMBIENTALE

(Dr. Giuseppe Arcidiacono)


OPERE ELETTROMECCANICHE ED IMPIANTISTICHE

(Per. Ing. Franco Cocchi)

PARTICOLARI INTERFERENZE CON RETE GAS E ACQUEDOTTO COMUNALE

SOTTOPASSO CONDOTTA PRINCIPALE LUNGO VIA MARTIRI ARTIOLI

Scala 1:20

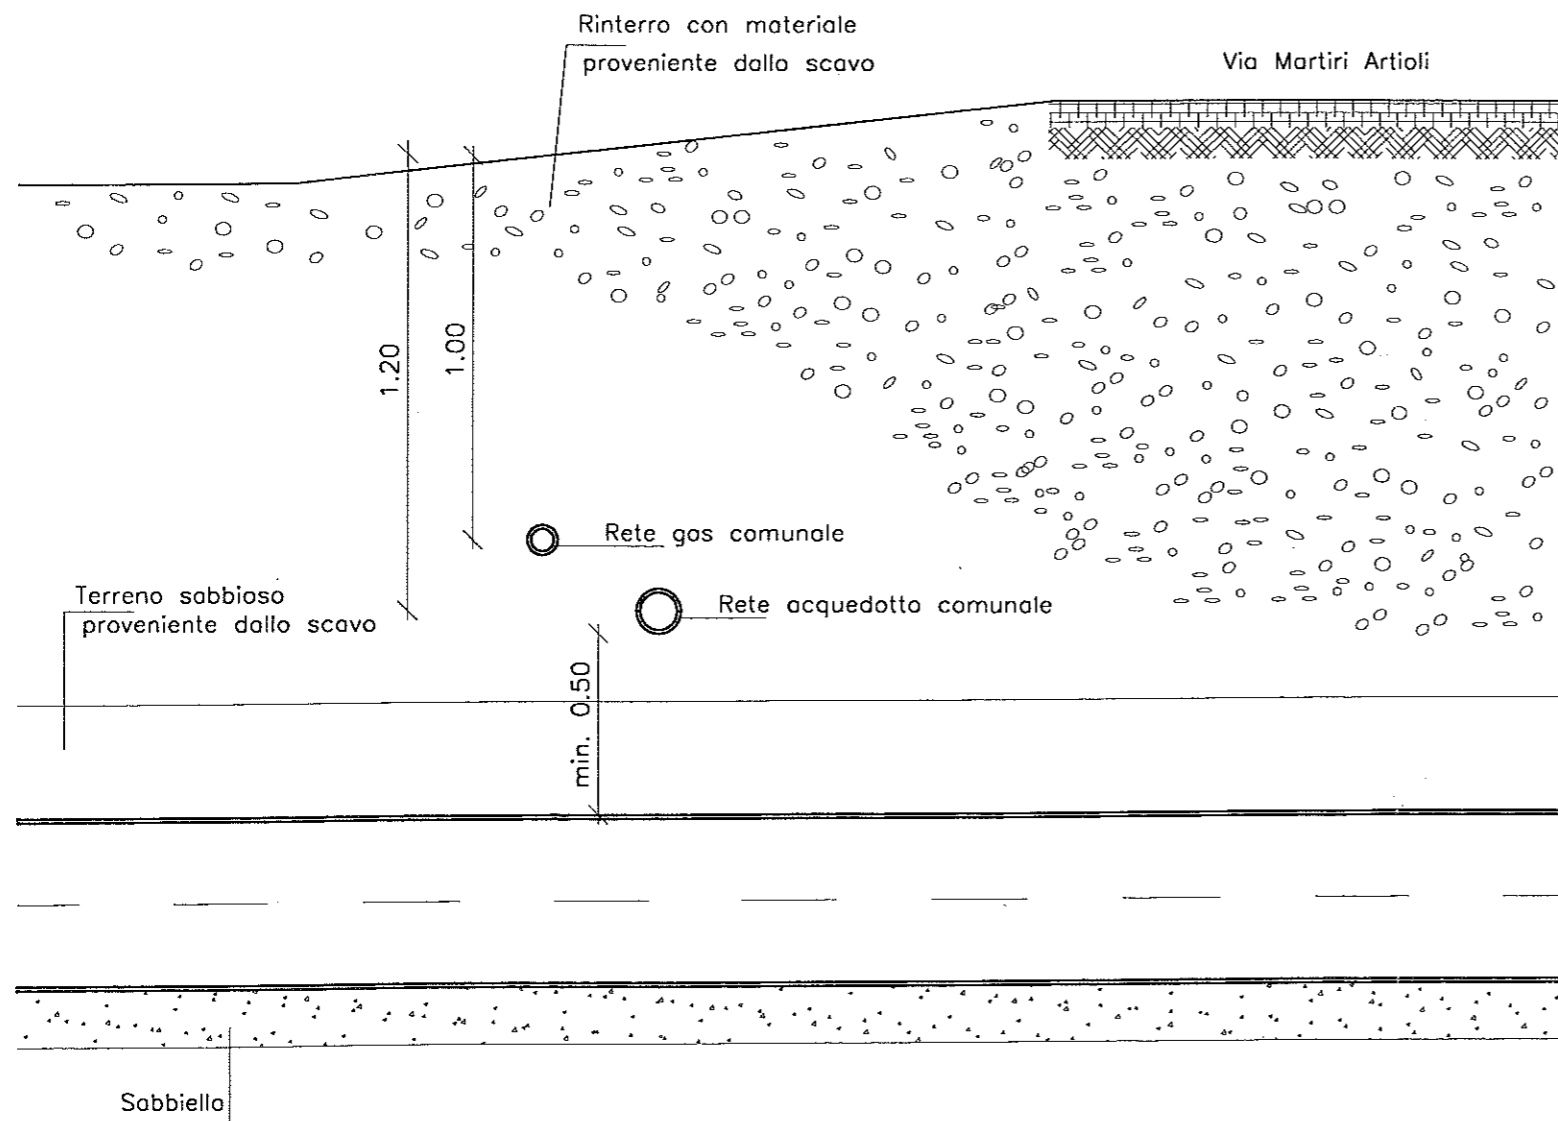

PARALLELISMO CONDOTTA SECONDARIA LUNGO VIA MARTIRI ARTIOLI

