



CONSORZIO della BONIFICA
RENO - PALATA

PROGRAMMA TRIENNALE PER LA TUTELA AMBIENTALE 1994-1996
AREA PROGRAMMATA D'INTERVENTO "C"
AREA AD ELEVATO RISCHIO DI CRISI AMBIENTALE "CONOIDI"
SETTORE: GESTIONE RISORSE IDRICHE
INTERVENTO N° 152
SISTEMA IRRIGUO IN PRESSIONE
IN COMUNE DI SAN CESARIO SUL PANARO (MO)
1° STRALCIO

PROGETTO ESECUTIVO

Elab. n°: 3.4	Titolo: PARTICOLARE DI ATTRAVERSAMENTO TIPO CONDOTTA SNAM
Data: 20 gennaio 2000	
Scala: 1:50	
Rev. n°:	
File: snam-agip.dwg	



IL PROGETTISTA

CONSORZIO DELLA BONIFICA RENO-PALATA

PROGETTAZIONE IDRAULICA ED OPERE CIVILI
SETTORE PROGETTAZIONE E STUDI

(Ing. *Nardo Sovrini*)

IL COLLABORATORE DELL'AREA TECNICO AMBIENTALE


(Dr. *Giuseppe Arcidiacono*)

OPERE ELETTROMECCANICHE ED IMPIANTISTICHE


(Per. Ind. *Franca Cocchi*)

ATTRAVERSAMENTO TIPO CONDOTTA SNAM CON RAMO SECONDARIO - PVC DN 200



SEZIONE LONGITUDINALE (attraversamento doppio)
Scala 1:50

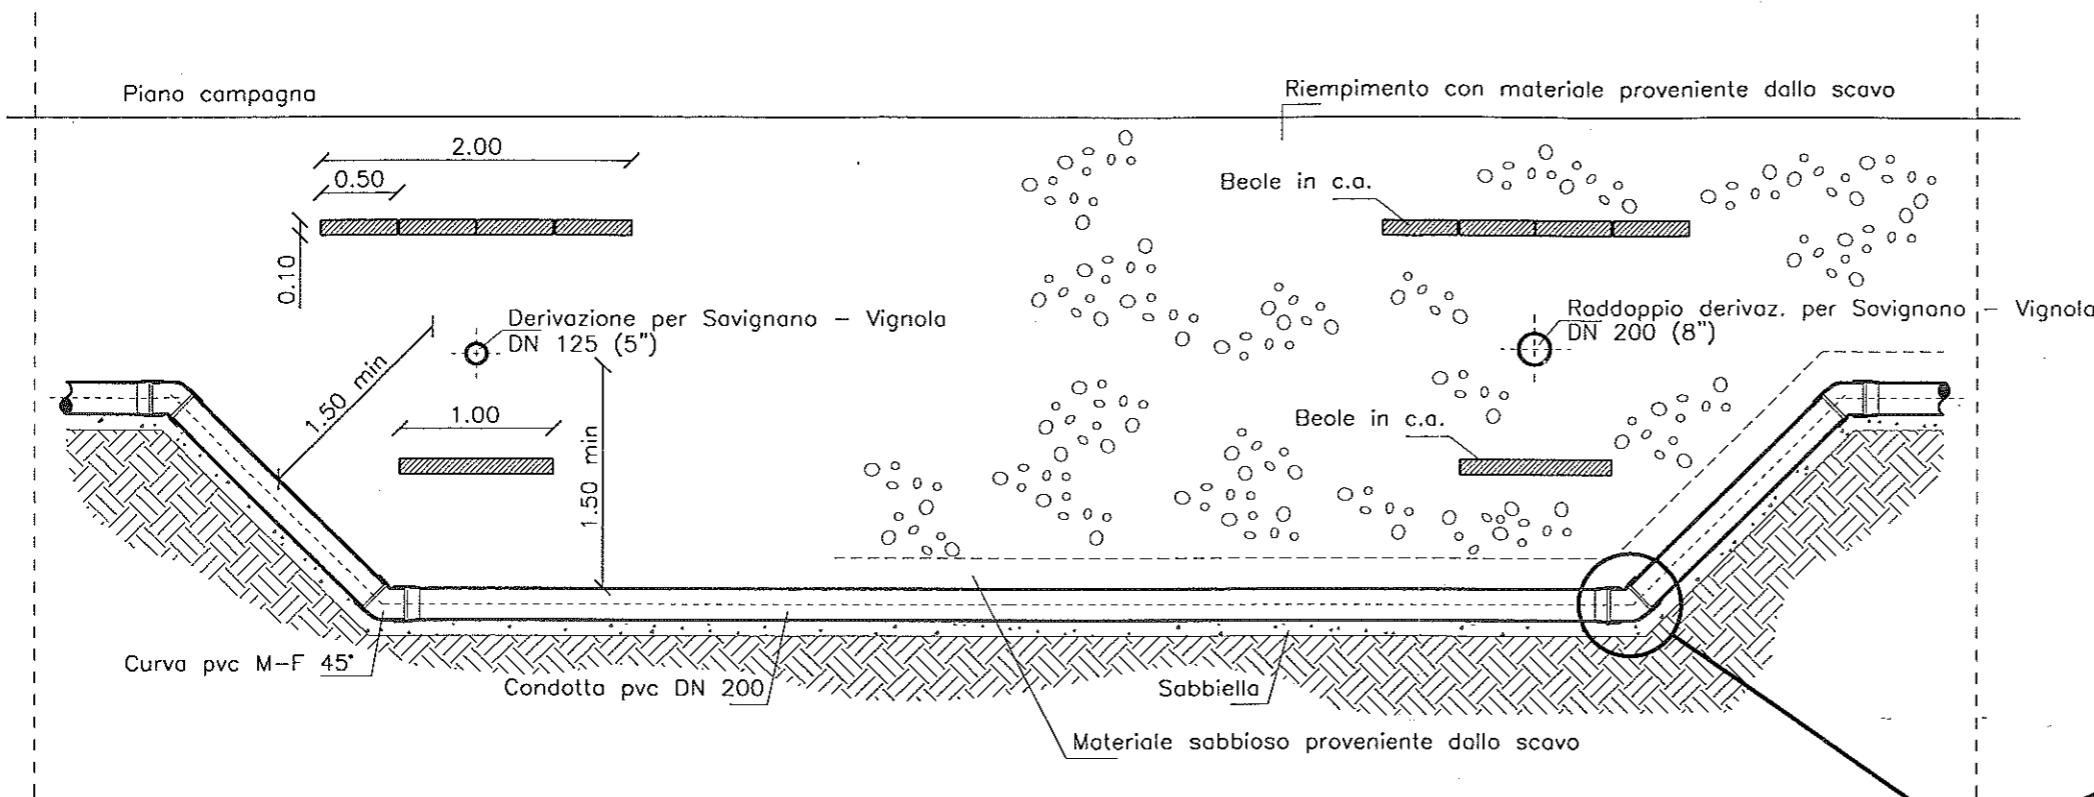

SEZIONE TRASVERSALE
Scala 1:50

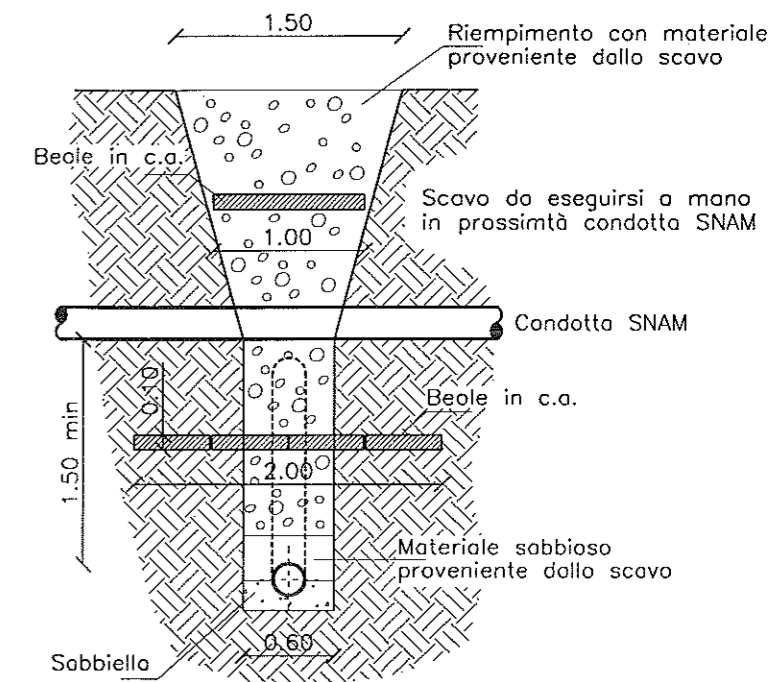

SEZIONE LONGITUDINALE (attraversamento singolo)
Scala 1:50

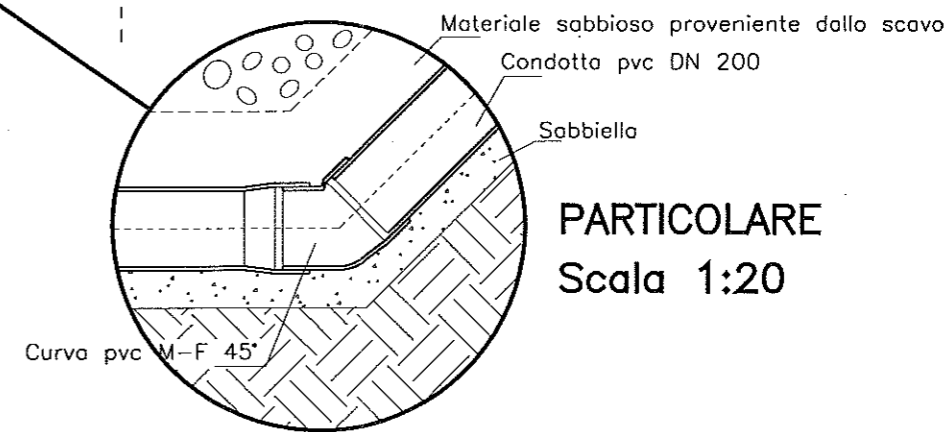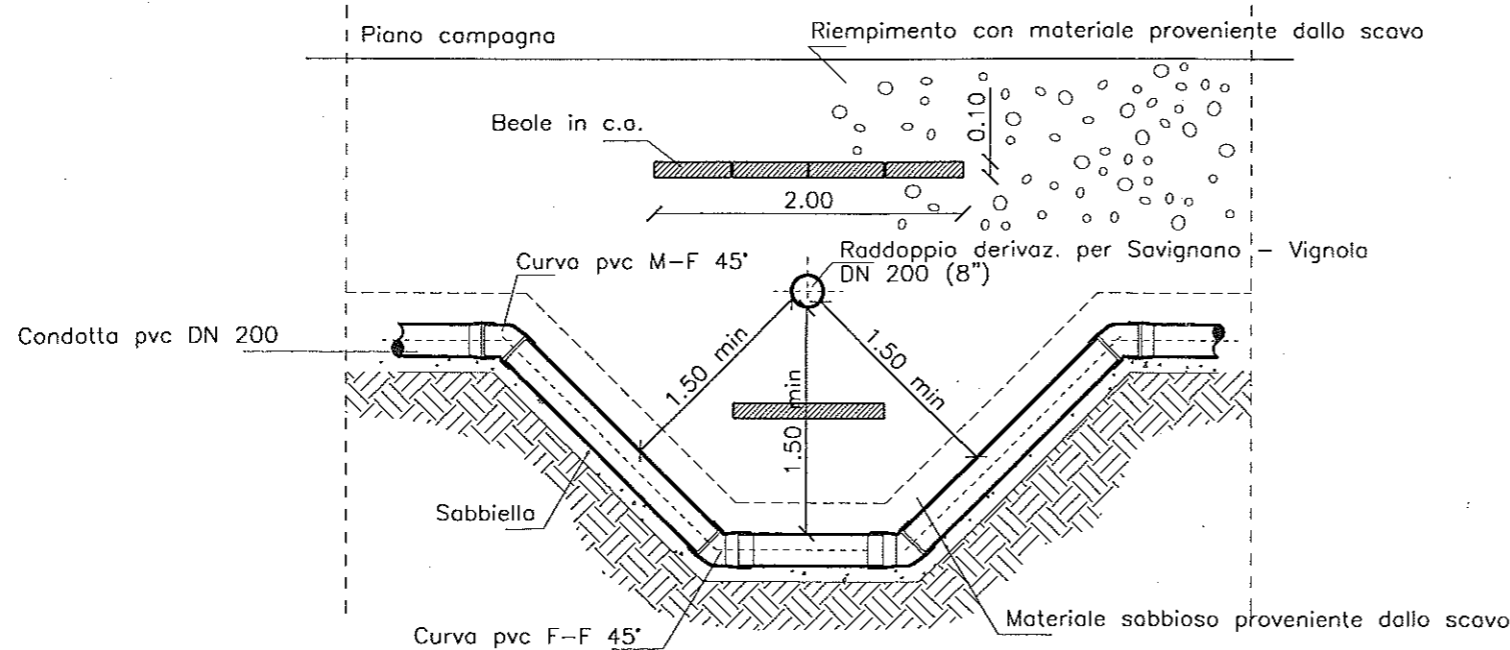

PARTICOLARE
Scala 1:20