



PIAZZOLA TRA LE PROGR. 4+292.65 E PROGR. 4+337.65

scala 1:200

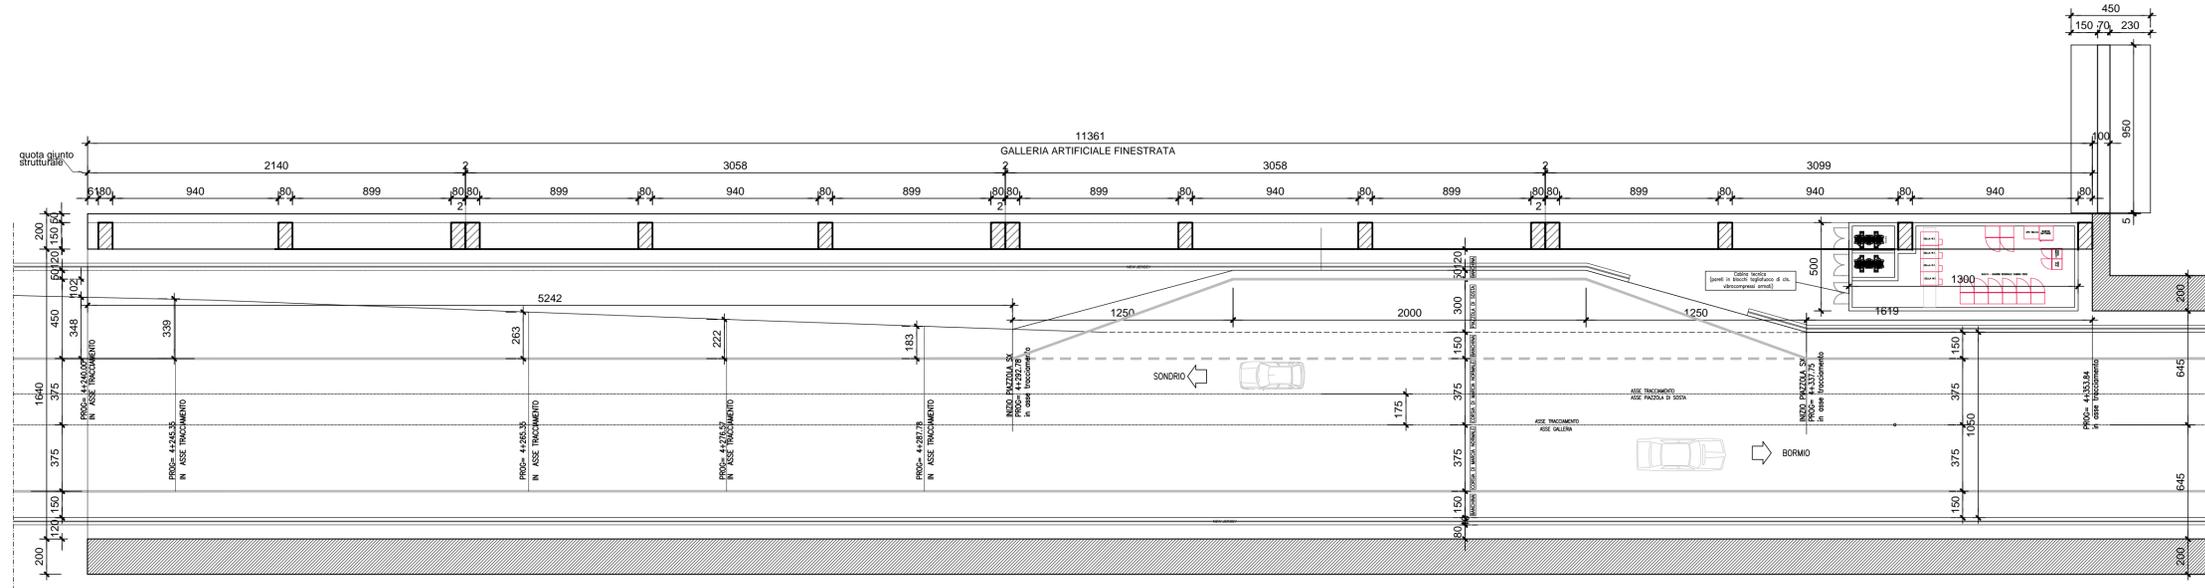

PIAZZOLA TRA LE PROGR. 4+607.78 E PROGR. 4+652.78

scala 1:200

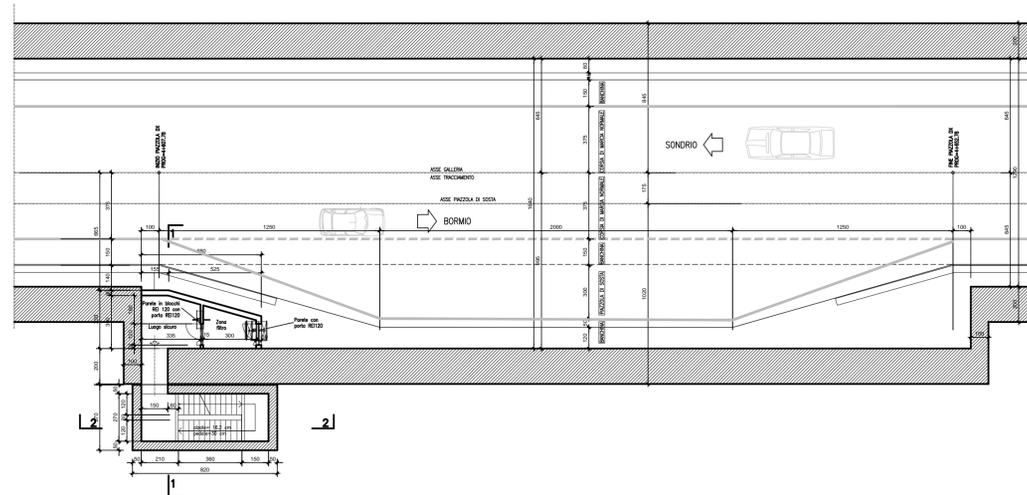



ANAS S.p.A.
Direzione Progettazione e Realizzazione Lavori

S.S. 38 - LOTTO 4: VARIANTE DI TIRANO DALLO SVINCOLO DI STAZZONA (COMPRESO) ALLO SVINCOLO DI LORETO (CON COLLEGAMENTO ALLA DOGANA DI POSCHIAVO)

S.S. 38 - LOTTO 4: NODO DI TIRANO - TRATTA "A" (SVINCOLO DI BIANZONE - SVINCOLO LA GANDA) E TRATTA "B" (SVINCOLO LA GANDA - CAMPONE IN TIRANO)

PROGETTO ESECUTIVO

 Ing. Renato Vaira Direttore P. 4802/01	 Ing. Renato Del Prete Ordine degli Ingeg. di Bari n. 1073 P. 4802/01	 Arch. Nicoletta Frattini Ordine degli Archit. di Bari n. 1073 P. 4802/01	 Ing. Gabriele Inconci Ordine degli Ingeg. di Bari n. 1073 P. 4802/01
 Ing. Renato Vaira Direttore P. 4802/01	 Prof. Ing. Luigi Montorsi Ordine degli Ingeg. di Bari n. 1073 P. 4802/01	 Ing. Gioacchino Angarano Ordine degli Ingeg. di Bari n. 1073 P. 4802/01	DOTT. GEOL. DANILLO GALLO Dott. Geol. Danilo Gallo Ordine degli Ingeg. di Bari n. 1073 P. 4802/01

VISTO: IL RESPONSABILE DEL PROCEDIMENTO Dott. Ing. Giancarlo LUONGO	RESPONSABILE DELL'INTEGRAZIONE DELLE PRESTAZIONI SPECIALISTICHE Ing. Valerio BAJETTI	GEOLOGO  Dott. Geol. Giancarlo LUONGO	IL COORDINATORE DELLA SICUREZZA IN FASE DI PROGETTAZIONE Ing. Gaetano RANIERI
--	---	--	--

DA052

D - PROGETTO STRADALE
DA - ASSE PRINCIPALE
PIANTA PIAZZOLE DI SOSTA - GALLERIA ARTIFICIALE

CODICE PROGETTO	NOME FILE	REVISIONE	SCALA:
PROGETTO	DA052_POOPS00TRAPI01_A.dwg		
LIV. PROG.	N. PROG.		
M1324	E 1801		
CODICE ELAB.	P00PS00TRAPI01		
		A	1:200

C			
B			
A	EMISSIONE	FEBBRAIO 2019	ING. LUCREZIA POLI
REV.	DESCRIZIONE	DATA	REDDATO
			ING. FABRIZIO BAJETTI
			ING. VALERIO BAJETTI
			ING. GAETANO RANIERI