



**CONSORZIO della BONIFICA**  
**RENO - PALATA**


**PROGRAMMA TRIENNALE PER LA TUTELA AMBIENTALE 1994-1996**  
**AREA PROGRAMMATA D'INTERVENTO "C"**  
**AREA AD ELEVATO RISCHIO DI CRISI AMBIENTALE "CONOIDI"**  
**SETTORE: GESTIONE RISORSE IDRICHE**  
**INTERVENTO N° 152**  
**SISTEMA IRRIGUO IN PRESSIONE**  
**IN COMUNE DI SAN CESARIO SUL PANARO (MO)**  
**1° STRALCIO**

**PROGETTO ESECUTIVO**

Elab. n°: 3.8	<b>Titolo:</b>  <b>PARTICOLARE DI ATTRAVERSAMENTO IMPIANTO TELEFONICO IN FIBRA OTTICA</b>
Data: 20 gennaio 2000	
Scala: 1:25	
Rev. n°:	
File: snam-agip.dwg	

**IL PROGETTISTA**

CONSORZIO DELLA BONIFICA RENO-PALATA

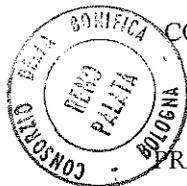

PROGETTAZIONE IDRAULICA ED OPERE CIVILI  
SETTORE PROGETTAZIONE E STUDI

*(Ing. Marco Sovrini)*

IL COLLABORATORE DELL'AREA TECNICO AMBIENTALE


*(Dr. Giuseppe Arcidiacono)*

OPERE ELETTROMECCANICHE ED IMPIANTISTICHE

*(Per. Ind. Franco Cocchi)*

# ATTRAVERSAMENTO TIPO IMPIANTO TELEFONICO IN FIBRA OTTICA CON CONDOTTA PRINCIPALE – PRFV DN 450

## SEZIONE LONGITUDINALE Scala 1:25

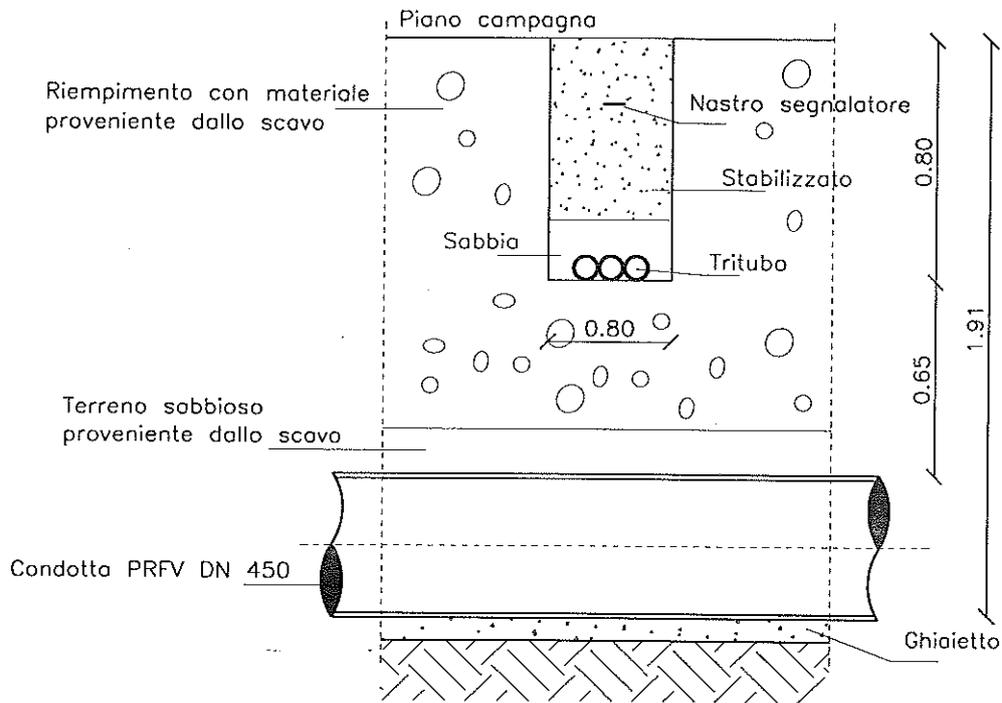

## SEZIONE TRASVERSALE Scala 1:25

