


KEY PLAN scale 1:25000

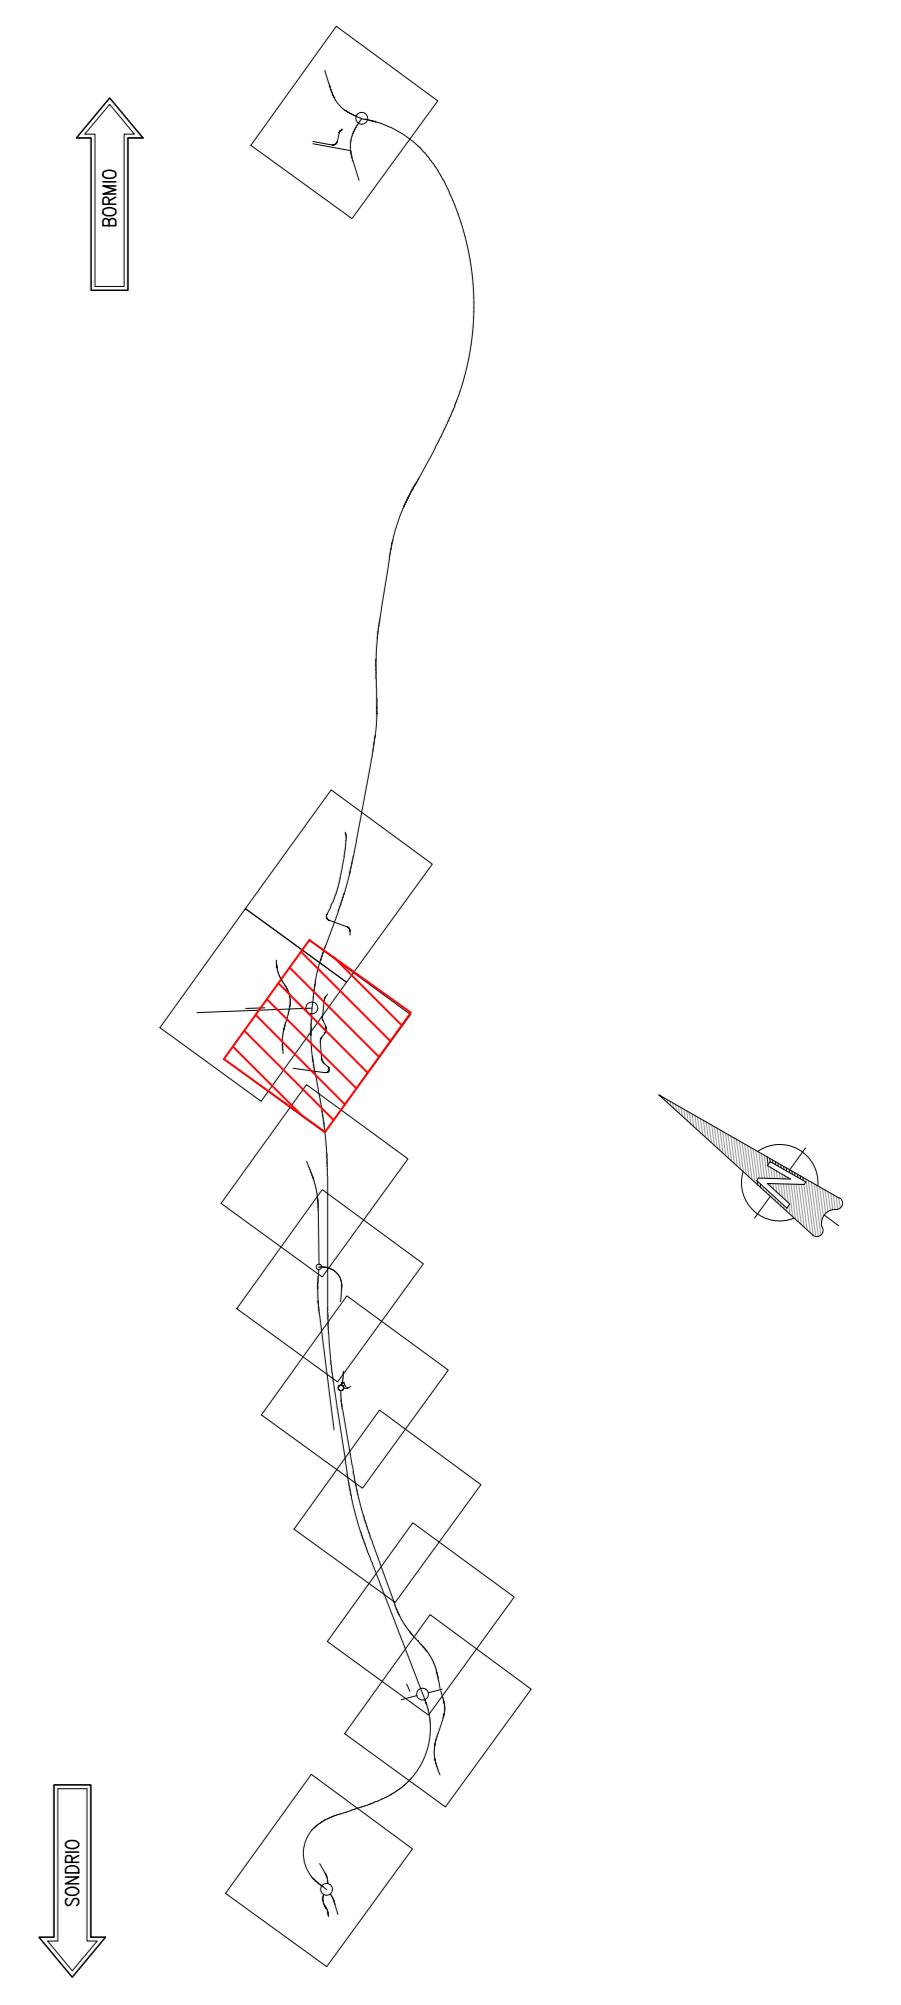

ANAS S.p.A.
 Direzione Progettazione e Realizzazione Lavori

S.S. 38 - LOTTO 4: VARIANTE DI TIRANO DALLO SVINCOLO DI STAZZONA (COMPRESO) ALLO SVINCOLO DI LORETO (CON COLLEGAMENTO ALLA DOGANA DI POSCHIAVO)

S.S. 38 - LOTTO 4: NODO DI TIRANO - TRATTA "A" (SVINCOLO DI BIANZONE - SVINCOLO LA GANDA) E TRATTA "B" (SVINCOLO LA GANDA - CAMPONE IN TIRANO)

PROGETTO ESECUTIVO

STUDIO CORONA Ing. Renato Vanni Ing. Renato Vanni	UNING Ing. Valerio Sagari Prof. Ing. Matteo Pizzani	SETAC Ing. Luigi Marzulli Prof. Ing. Luigi Marzulli	ARKE Ing. Giancarlo Argente Ing. Giancarlo Argente	ECOPLAN Ing. Renato Del Prete Ing. Renato Del Prete	EG Ing. Gaetano Ranieri Ing. Gaetano Ranieri
VISTO IL RESPONSABILE DEL PROCEDIMENTO Dot. Ing. Giacomo LUONGO	RESPONSABILE DELL'INTEGRAZIONE DELLE PRESSIONI SPECIALI UTENZE Ing. Valerio BAUETTI	GEOLOGO Prof. Ing. Carlo Gatti	IL COORDINATORE DELLA SICUREZZA IN FASE DI PROGETTAZIONE Ing. Gaetano RANIERI		

DB301

D - PROGETTO STRADALE DB-3 - ROTATORIA DI TIRANO PLANIMETRIA DI PROGETTO

CODICE PROGETTO	NOME FILE	REVISIONE	SCALA
PROGETTO	DB301 - V03P500TRAPP01_B.dwg		
M1324	E 1801	B	1:500
CODICE ELAB.	CODICE TRAPP.		
V03	P500TRAPP01		
C	EMMISSIONE A SEGUITO DI ISTRUTTORIA ANAS	FEBBRAIO 2020	ING. LUIGEA POU
B			ING. GAETANO RANIERI
A	EMMISSIONE	FEBBRAIO 2019	ING. LUIGEA POU
REV.	DESCRIZIONE	DATA	REDAITTO
			VERIFICATO
			APPROVATO