



CONSORZIO della BONIFICA
RENO - PALATA

PROGRAMMA TRIENNALE PER LA TUTELA AMBIENTALE 1994-1996
AREA PROGRAMMATA D'INTERVENTO "C"
AREA AD ELEVATO RISCHIO DI CRISI AMBIENTALE "CONOIDI"
SETTORE: GESTIONE RISORSE IDRICHE
INTERVENTO N° 152
SISTEMA IRRIGUO IN PRESSIONE
IN COMUNE DI SAN CESARIO SUL PANARO (MO)
1° STRALCIO

PROGETTO ESECUTIVO

Elab. n°: 4.2	Titolo: ATTRAVERSAMENTO VIA MARTIRI ARTIOLI CON CONDOTTA PRFV DN 450
Data: 20 gennaio 2000	
Scala: 1:20	
Rev. n°:	
File: sez_scavo.dwg	



IL PROGETTISTA

CONSORZIO DELLA BONIFICA RENO-PALATA

PROGETTAZIONE IDRAULICA ED OPERE CIVILI
SETTORE PROGETTAZIONE E STUDI

(Ing. Marco Savini)

IL COLLABORATORE DELL'AREA TECNICO AMBIENTALE

(Dr. Giuseppe Arcidiacono)


OPERE ELETTROMECCANICHE ED IMPIANTISTICHE

(Per. Ind. Franco Cocchi)

PARTICOLARE ATTRAVERSAMENTO VIA MARTIRI ARTIOLI

SEZIONE LONGITUDINALE

Scala 1:50

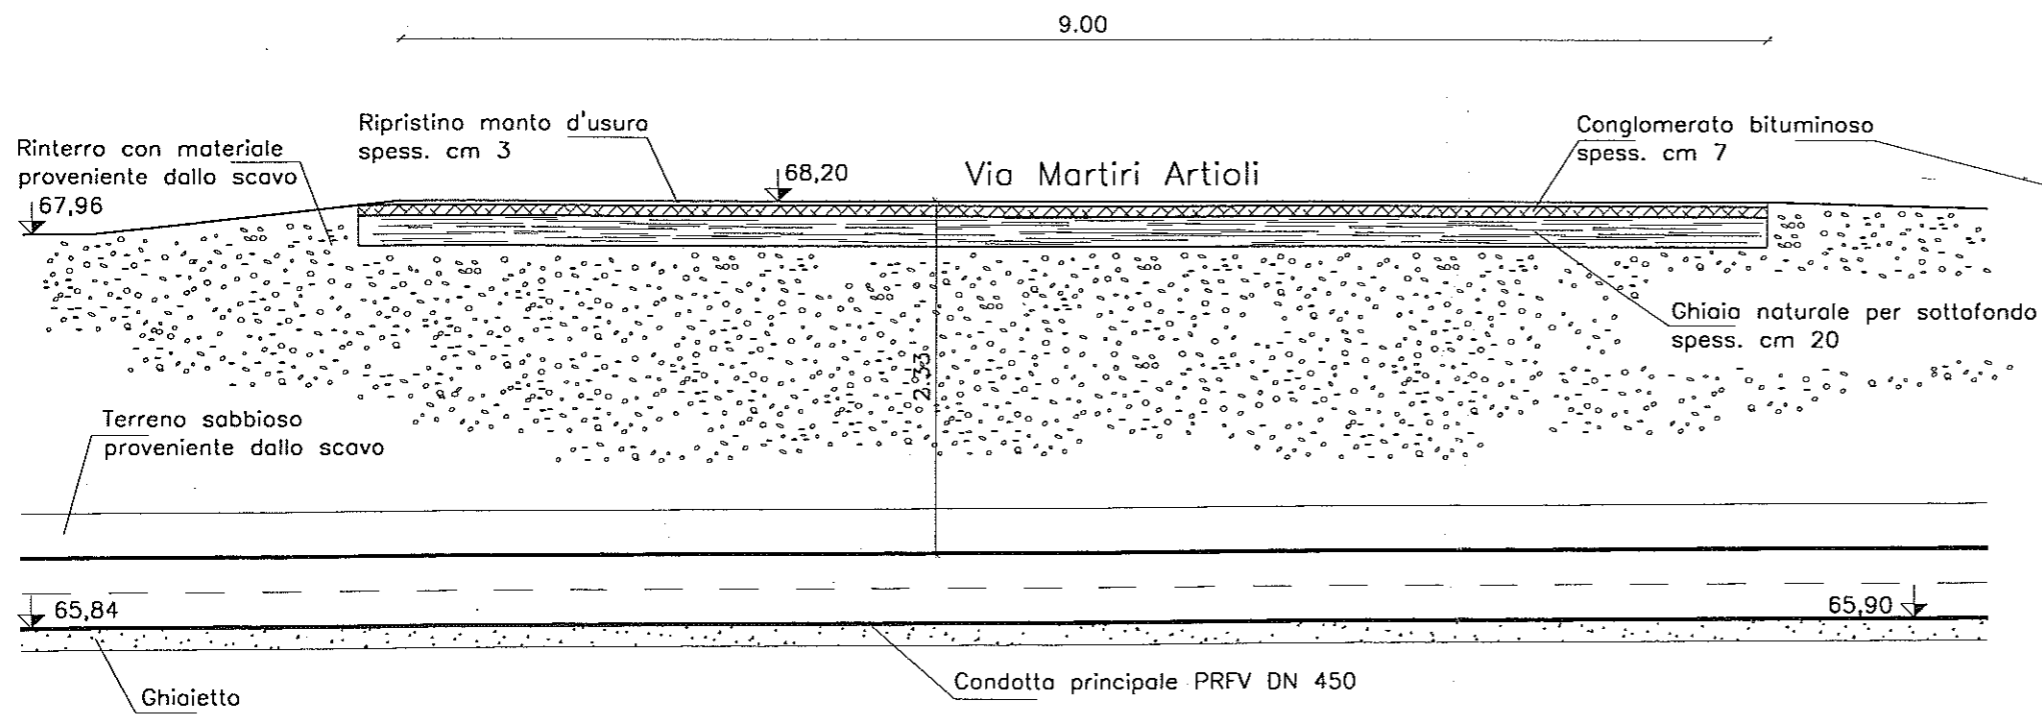

SEZIONE TRASVERSALE

Scala 1:50

