



CONSORZIO della BONIFICA
RENO - PALATA


PROGRAMMA TRIENNALE PER LA TUTELA AMBIENTALE 1994-1996
AREA PROGRAMMATA D'INTERVENTO "C"
AREA AD ELEVATO RISCHIO DI CRISI AMBIENTALE "CONOIDI"
SETTORE: GESTIONE RISORSE IDRICHE
INTERVENTO N° 152
SISTEMA IRRIGUO IN PRESSIONE
IN COMUNE DI SAN CESARIO SUL PANARO (MO)
1° STRALCIO

PROGETTO ESECUTIVO

Elab. n°: 4.3	Titolo: ATTRAVERSAMENTO TIPO DI VIA BERGONZINI TUBO ALIMENTAZIONE BOCCHETTA AZIENDALE DI CONSEGNA
Data: 20 gennaio 2000	
Scala: 1:20	
Rev. n°:	
File: part_cond.dwg	

IL PROGETTISTA

CONSORZIO DELLA BONIFICA RENO-PALATA

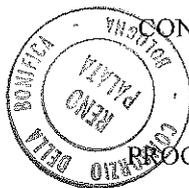

PROGETTAZIONE IDRAULICA ED OPERE CIVILI
SETTORE PROGETTAZIONE E STUDI

(Ing. Marco Soyfini)

IL COLLABORATORE DELL'AREA TECNICO AMBIENTALE


(Dr. Giuseppe Andiacono)

OPERE ELETTROMECCANICHE ED IMPIANTISTICHE

(Per. Ind. Franco Cocchi)

PARTICOLARE ATTRAVERSAMENTO VIA BERGONZINI CON TUBO ALIMENTAZIONE BOCCHETTA AZIENDALE DI CONSEGNA

SEZIONE LONGITUDINALE Scala 1:50

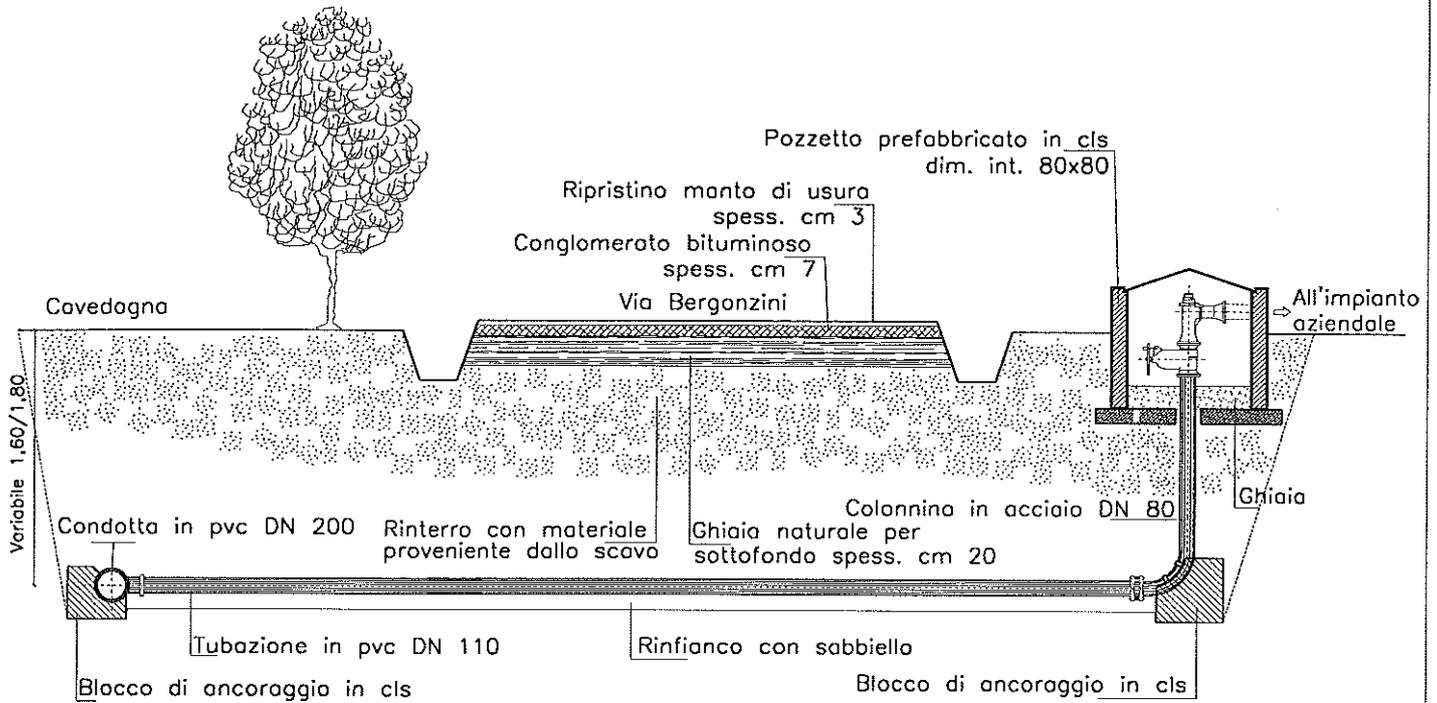

SEZIONE TRASVERSALE Scala 1:50

