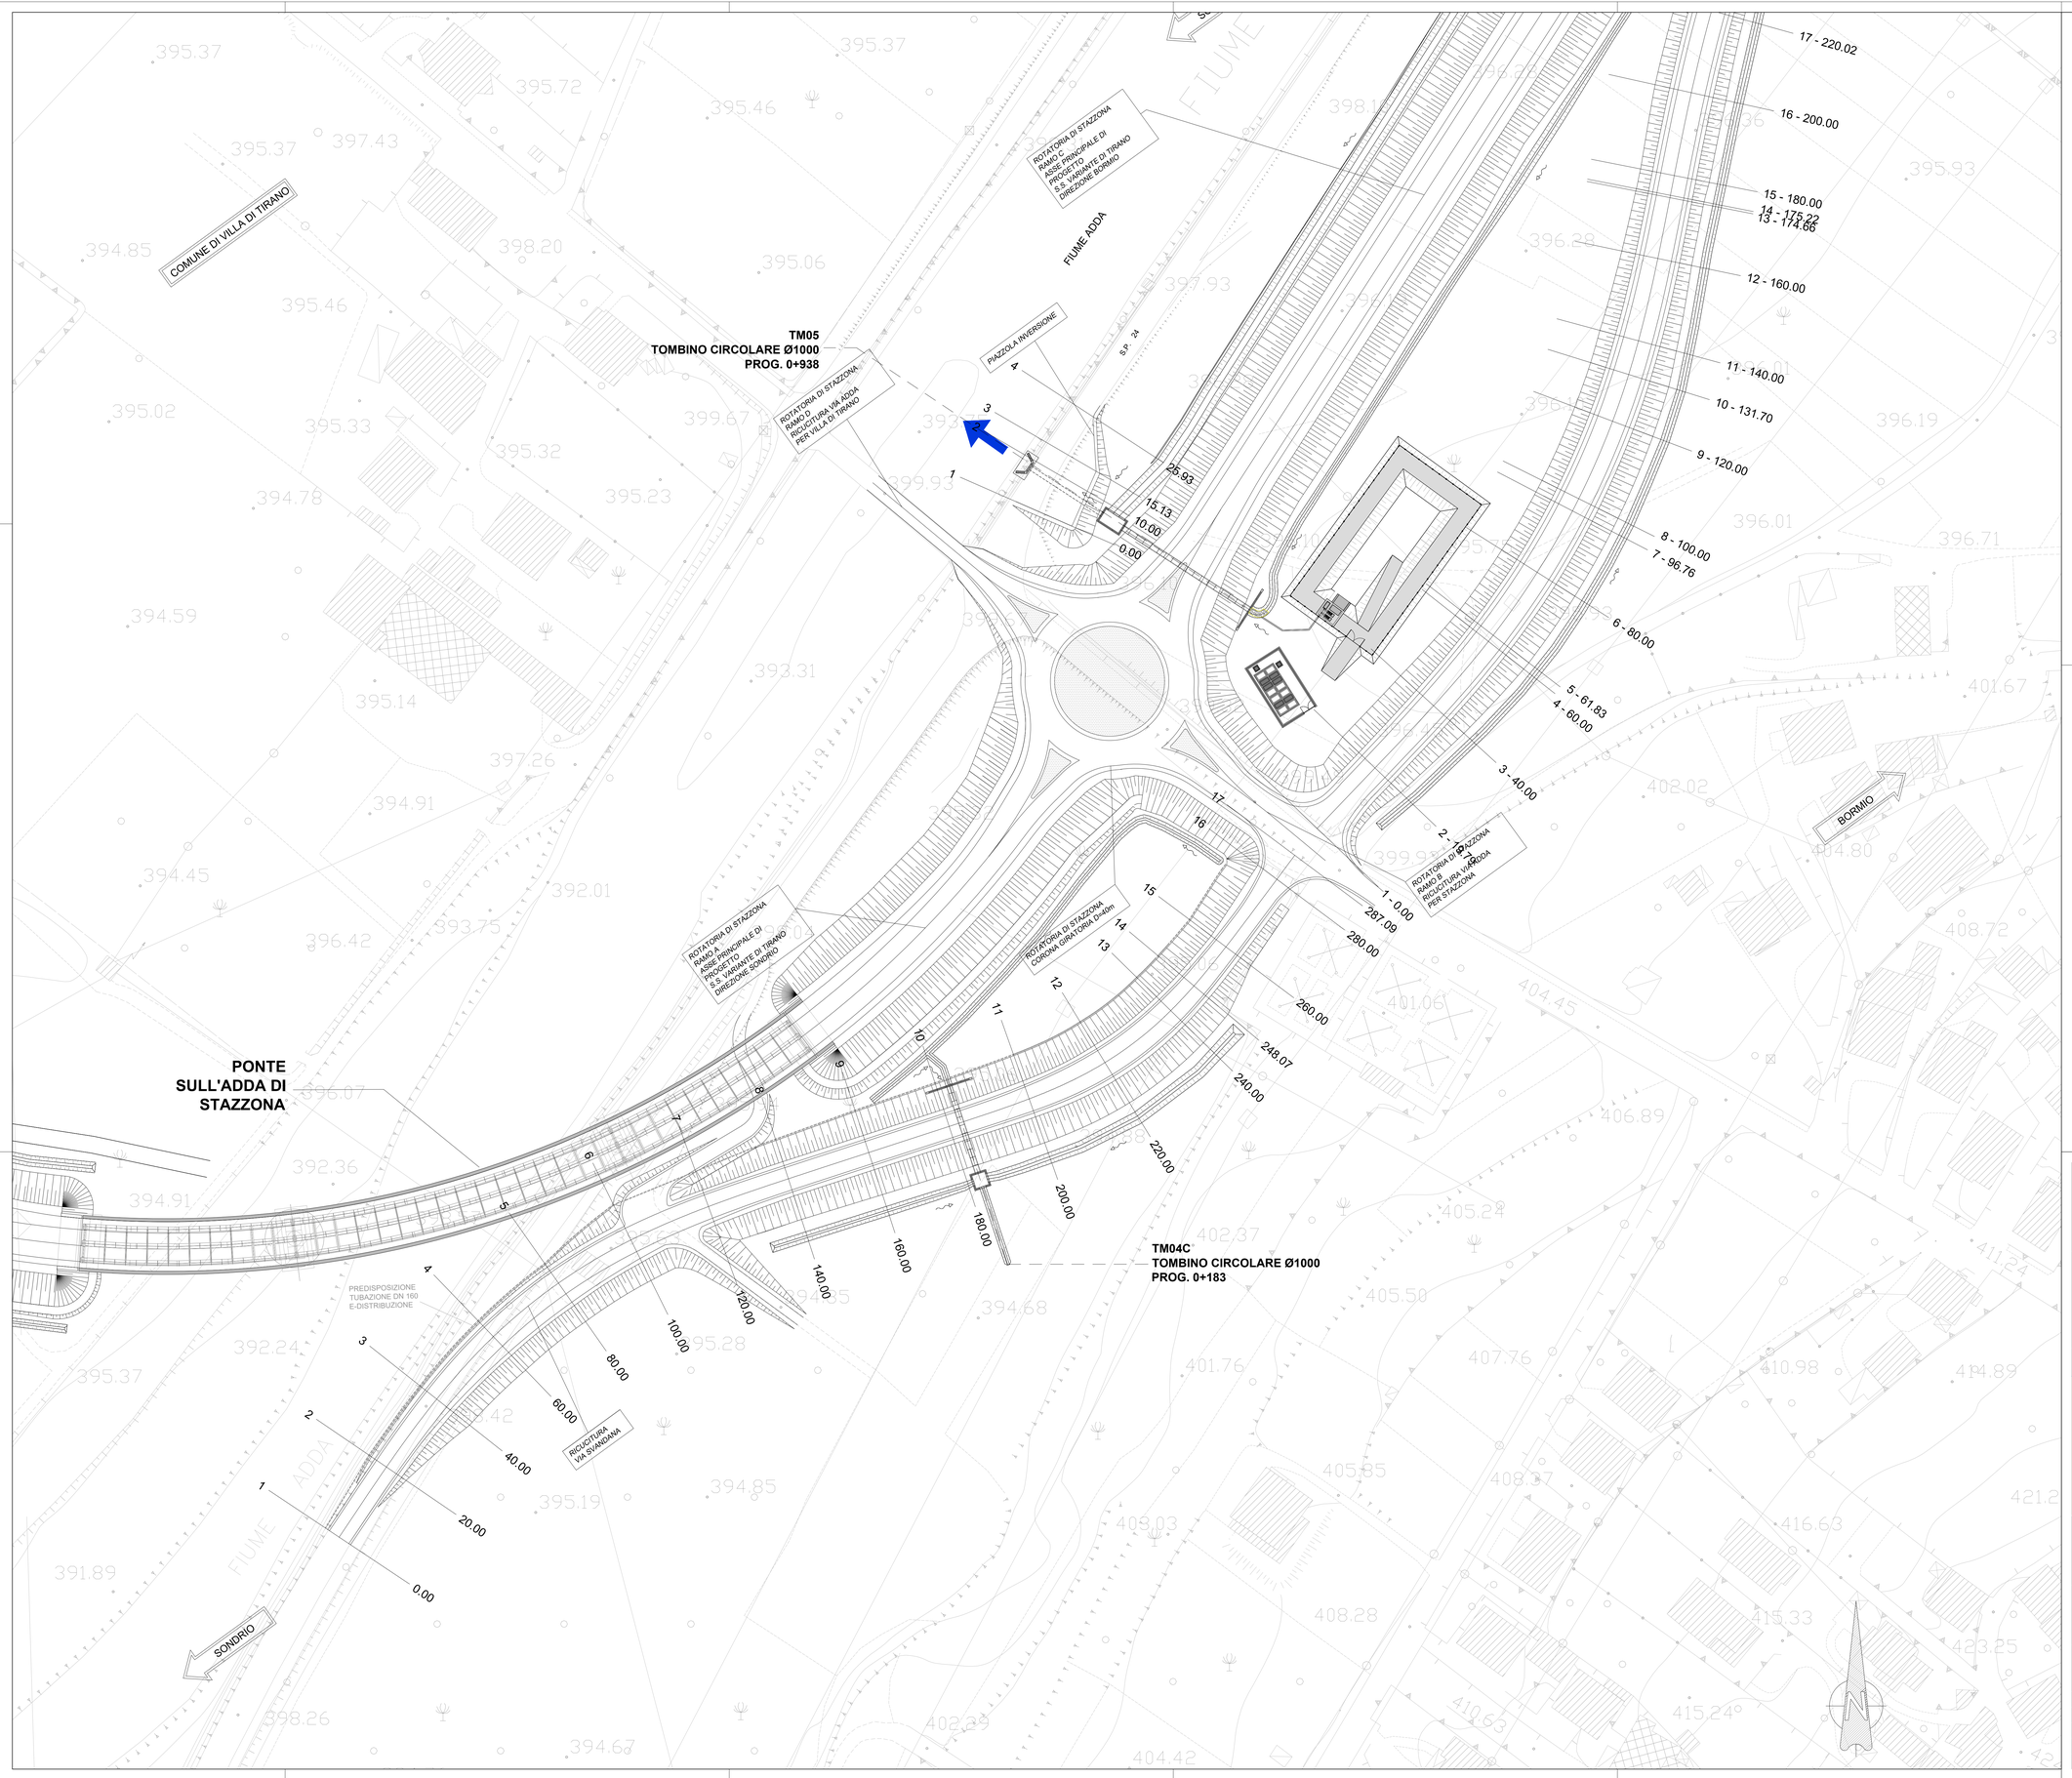

KEY PLAN scala 1:25000

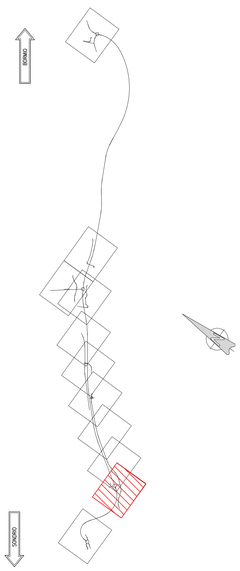

anas *ANAS S.p.A.*
Direzione Progettazione e Realizzazione Lavori

S.S. 38 - LOTTO 4: VARIANTE DI TIRANO DALLO SVINCOLO DI STAZZONA (COMPRESO) ALLO SVINCOLO DI LORETO (CON COLLEGAMENTO ALLA DOGANA DI POSCHIAVO)

S.S. 38 - LOTTO 4: NODO DI TIRANO - TRATTA "A" (SVINCOLO DI BIANZONE - SVINCOLO LA GANDA) E TRATTA "B" (SVINCOLO LA GANDA - CAMPONE IN TIRANO)

PROGETTO ESECUTIVO

STUDIO CORONA Ing. Renato Viera Ordine degli Ing. di Milano n° 4821	Ing. Valerio Bajetti Ordine degli Ing. di Roma e provincia n° A28871	ING. RENATO DEL PRETE Ing. Renato Del Prete Ordine degli Ing. di Bari e provincia n° 2004	ECOPLAN Arch. Nicoletta Fabbro Ordine degli Arch. P.P.C. Trento e provincia n° 1050	CE Ing. Gabriele Inzaghi Ordine degli Ing. di Roma e provincia n° A-31432
	CONSORZIO UNING Società di Ingegneria GA&M. Prof. Ing. Matteo Ranieri Ordine degli Ing. di Roma e provincia n° 12	SETAC srl Servizi di Ingegneria Trasporti Ambiente Costruzioni Prof. Ing. Luigi Montanaro Ordine degli Ing. di Roma e provincia n° 12914	ARKE' PROGETTAZIONE S.R.L. Ing. Gioacchino Anganaro Ordine degli Ing. di Roma e provincia n° 20919	DOTT. GEOL. DANILO GALLO Dott. Geol. Danilo Gallo Ordine degli Geologi del Lazio n° 1246
VISTO: IL RESPONSABILE DEL PROCEDIMENTO Dott. Ing. Giancarlo LUONGO	RESPONSABILE DELL'INTEGRAZIONE DELLE PRESTAZIONI SPECIALISTICHE Ing. Valerio BAJETTI	GEOLOGO Dott. Geol. Gianmaria MARTA	IL COORDINATORE DELLA SICUREZZA IN FASE DI PROGETTAZIONE Ing. Gaetano RANIERI	

DC201

D - PROGETTO STRADALE
DC-2 - RICUCITURA VIA SVANDANA
PLANIMETRIA DI PROGETTO

CODICE PROGETTO			NOME FILE	REVISIONE	SCALA:
PROGETTO	LIV. PROG.	N. PROG.	DC201 - S02PS00TRAPP01_B.dwg		
MI324	E	1801	CODICE ELAB. S02PS00TRAPP01	B	1:500

REV.	DESCRIZIONE	DATA	REDATTO	VERIFICATO	APPROVATO
C					
B	EMISSIONE A SEGUITO DI ISTRUTTORIA ANAS	FEBBRAIO 2020	ING. LUCREZIA POLI	ING. GAETANO RANIERI	ING. VALERIO BAJETTI
A	EMISSIONE	FEBBRAIO 2019	ING. LUCREZIA POLI	ING. FABRIZIO BAJETTI	ING. VALERIO BAJETTI