


KEY PLAN scale 1:25000

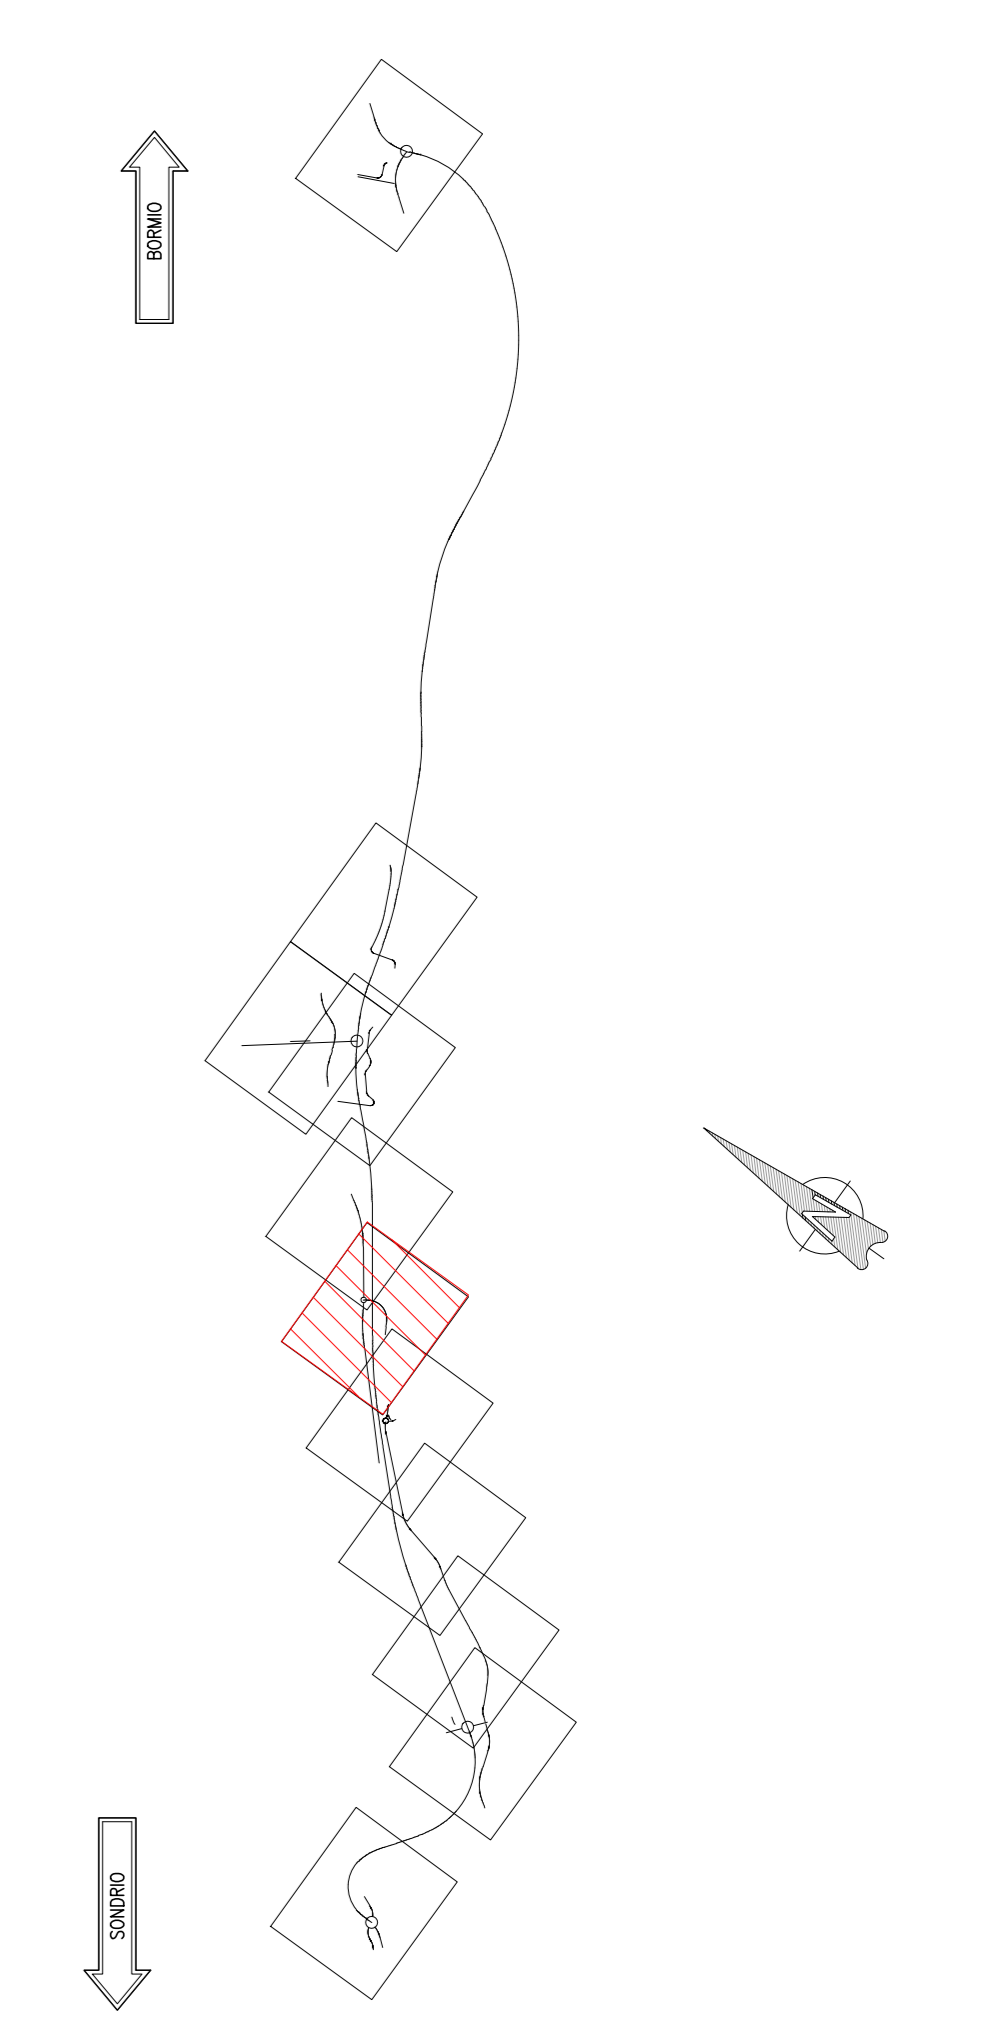

ANAS S.p.A.
 Direzione Progettazione e Realizzazione Lavori

S.S. 38 - LOTTO 4: VARIANTE DI TIRANO DALLO SVINCOLO DI STAZZONA (COMPRESO) ALLO SVINCOLO DI LORETO (CON COLLEGAMENTO ALLA DOGANA DI POSCHIAVO)

S.S. 38 - LOTTO 4: NODO DI TIRANO - TRATTA "A" (SVINCOLO DI BIANZONE - SVINCOLO LA GANDA) E TRATTA "B" (SVINCOLO LA GANDA - CAMPONE IN TIRANO)

PROGETTO ESECUTIVO

STUDIO CORONA	ING. RENATO DEL PRETE	ECOPLAN	EG
Ing. Valerio Bagni	Ing. Renato Del Prete	Arch. Nicola Pavesi	Ing. Gabriele Biondi
UNING	SETAC	ARKE	DOTT. GEOL. DANIO SULLO
Ing. Renato Viani	Prof. Ing. Luigi Mariani	Ing. Giovanni Agostini	Prof. Geol. Danilo Gatti
Prof. Ing. Massimo Ruffini	Prof. Ing. Luigi Mariani	Ing. Giovanni Agostini	Prof. Geol. Danilo Gatti
Dot. Ing. Giancarlo LUONGO	Ing. Valerio BAETTI	Prof. Geol. Danilo GATTI	Ing. Gaetano RANIERI

DC302

D - PROGETTO STRADALE DC-3 - RICUCITURA VIA S. BERNARDO - VIA ADDA (SP24)
 PLANIMETRIA DI PROGETTO - TAV 02 DI 03

CODICE PROGETTO	NOME FILE	REVISIONE	SCALA:
DC302	DC302 - SOSP500TRAPP02_A.dwg	A	1:500
PROGETTO	LIV. PROG.	N. PROG.	
M1324	E	1801	
CODICE ELAB.	PROGETTO	REDAZIONE	VERIFICA
S03	P03	O1	P02
C			
B			
A	EMISSIONE	FEBBRAIO 2019	ING. LUCREZIA POI
REV.	DESCRIZIONE	DATA	REDAZIONE
			ING. FABRIZIO BAETTI
			ING. VALERIO BAETTI
			APPROVATO