RICUCITURA VIA S. BERNARDO-VIA ADDA (SP24) - PARTE 2

| | | | | | |
|---|---|---|---|---|---|
| V1 | 1588459.602 | V2 | 1588408.109 | V3 | 1588207.384 |
| | 5116955.348 | | 5116869.936 | | 5116720.871 |

| V 2 | |
|---|---|
| N | 1.000 |
| A | 125.000 |
| Sv | 52.083 |
| AngF | 5 |
| m | 0.377 |
| Tl | 34.736 |
| Tc | 17.374 |
| xf | 52.044 |
| yf | 1.506 |
| xm | 26.035 |

| | |
|---|---|
| C1 | 1588181.455 |
| | 5117075.763 |

| C 1 | |
|---|---|
| R | 300.000 |
| Ac | 12 |
| Tan | 32.508 |
| Sv | 64.764 |
| Fr | 1.746 |
| Co | 64.638 |

| V 2 | |
|---|---|
| N | 1.000 |
| A | 125.000 |
| Sv | 52.083 |
| AngF | 5 |
| m | 0.377 |
| Tl | 34.736 |
| Tc | 17.374 |
| xf | 52.044 |
| yf | 1.506 |
| xm | 26.035 |

TABELLA COORDINATE PUNTI

| Nome | Ascissa | Ordinata |
|---|---|---|
| 1 | 1588208.4599 | 5116712.6927 |
| 2 | 1588214.1804 | 5116720.6817 |
| 3 | 1588225.1375 | 5116729.9330 |
| 4 | 1588226.6295 | 5116731.1150 |
| 5 | 1588200.1023 | 5116724.2804 |
| 6 | 1588205.8917 | 5116725.7758 |
| 7 | 1588211.0179 | 5116728.2737 |
| 8 | 1588215.8868 | 5116731.2330 |
| 9 | 1588206.2583 | 5116722.1100 |
| 10 | 1588207.9868 | 5116719.9376 |
| 11 | 1588216.7301 | 5116727.8115 |
| 12 | 1588208.3690 | 5116721.4749 |
| 13 | 1588207.8724 | 5116722.1022 |
| 14 | 1588209.8757 | 5116723.0784 |




LEGENDA TABELLINE VERTICI PLANIMETRICI




KEY PLAN scala 1:25000

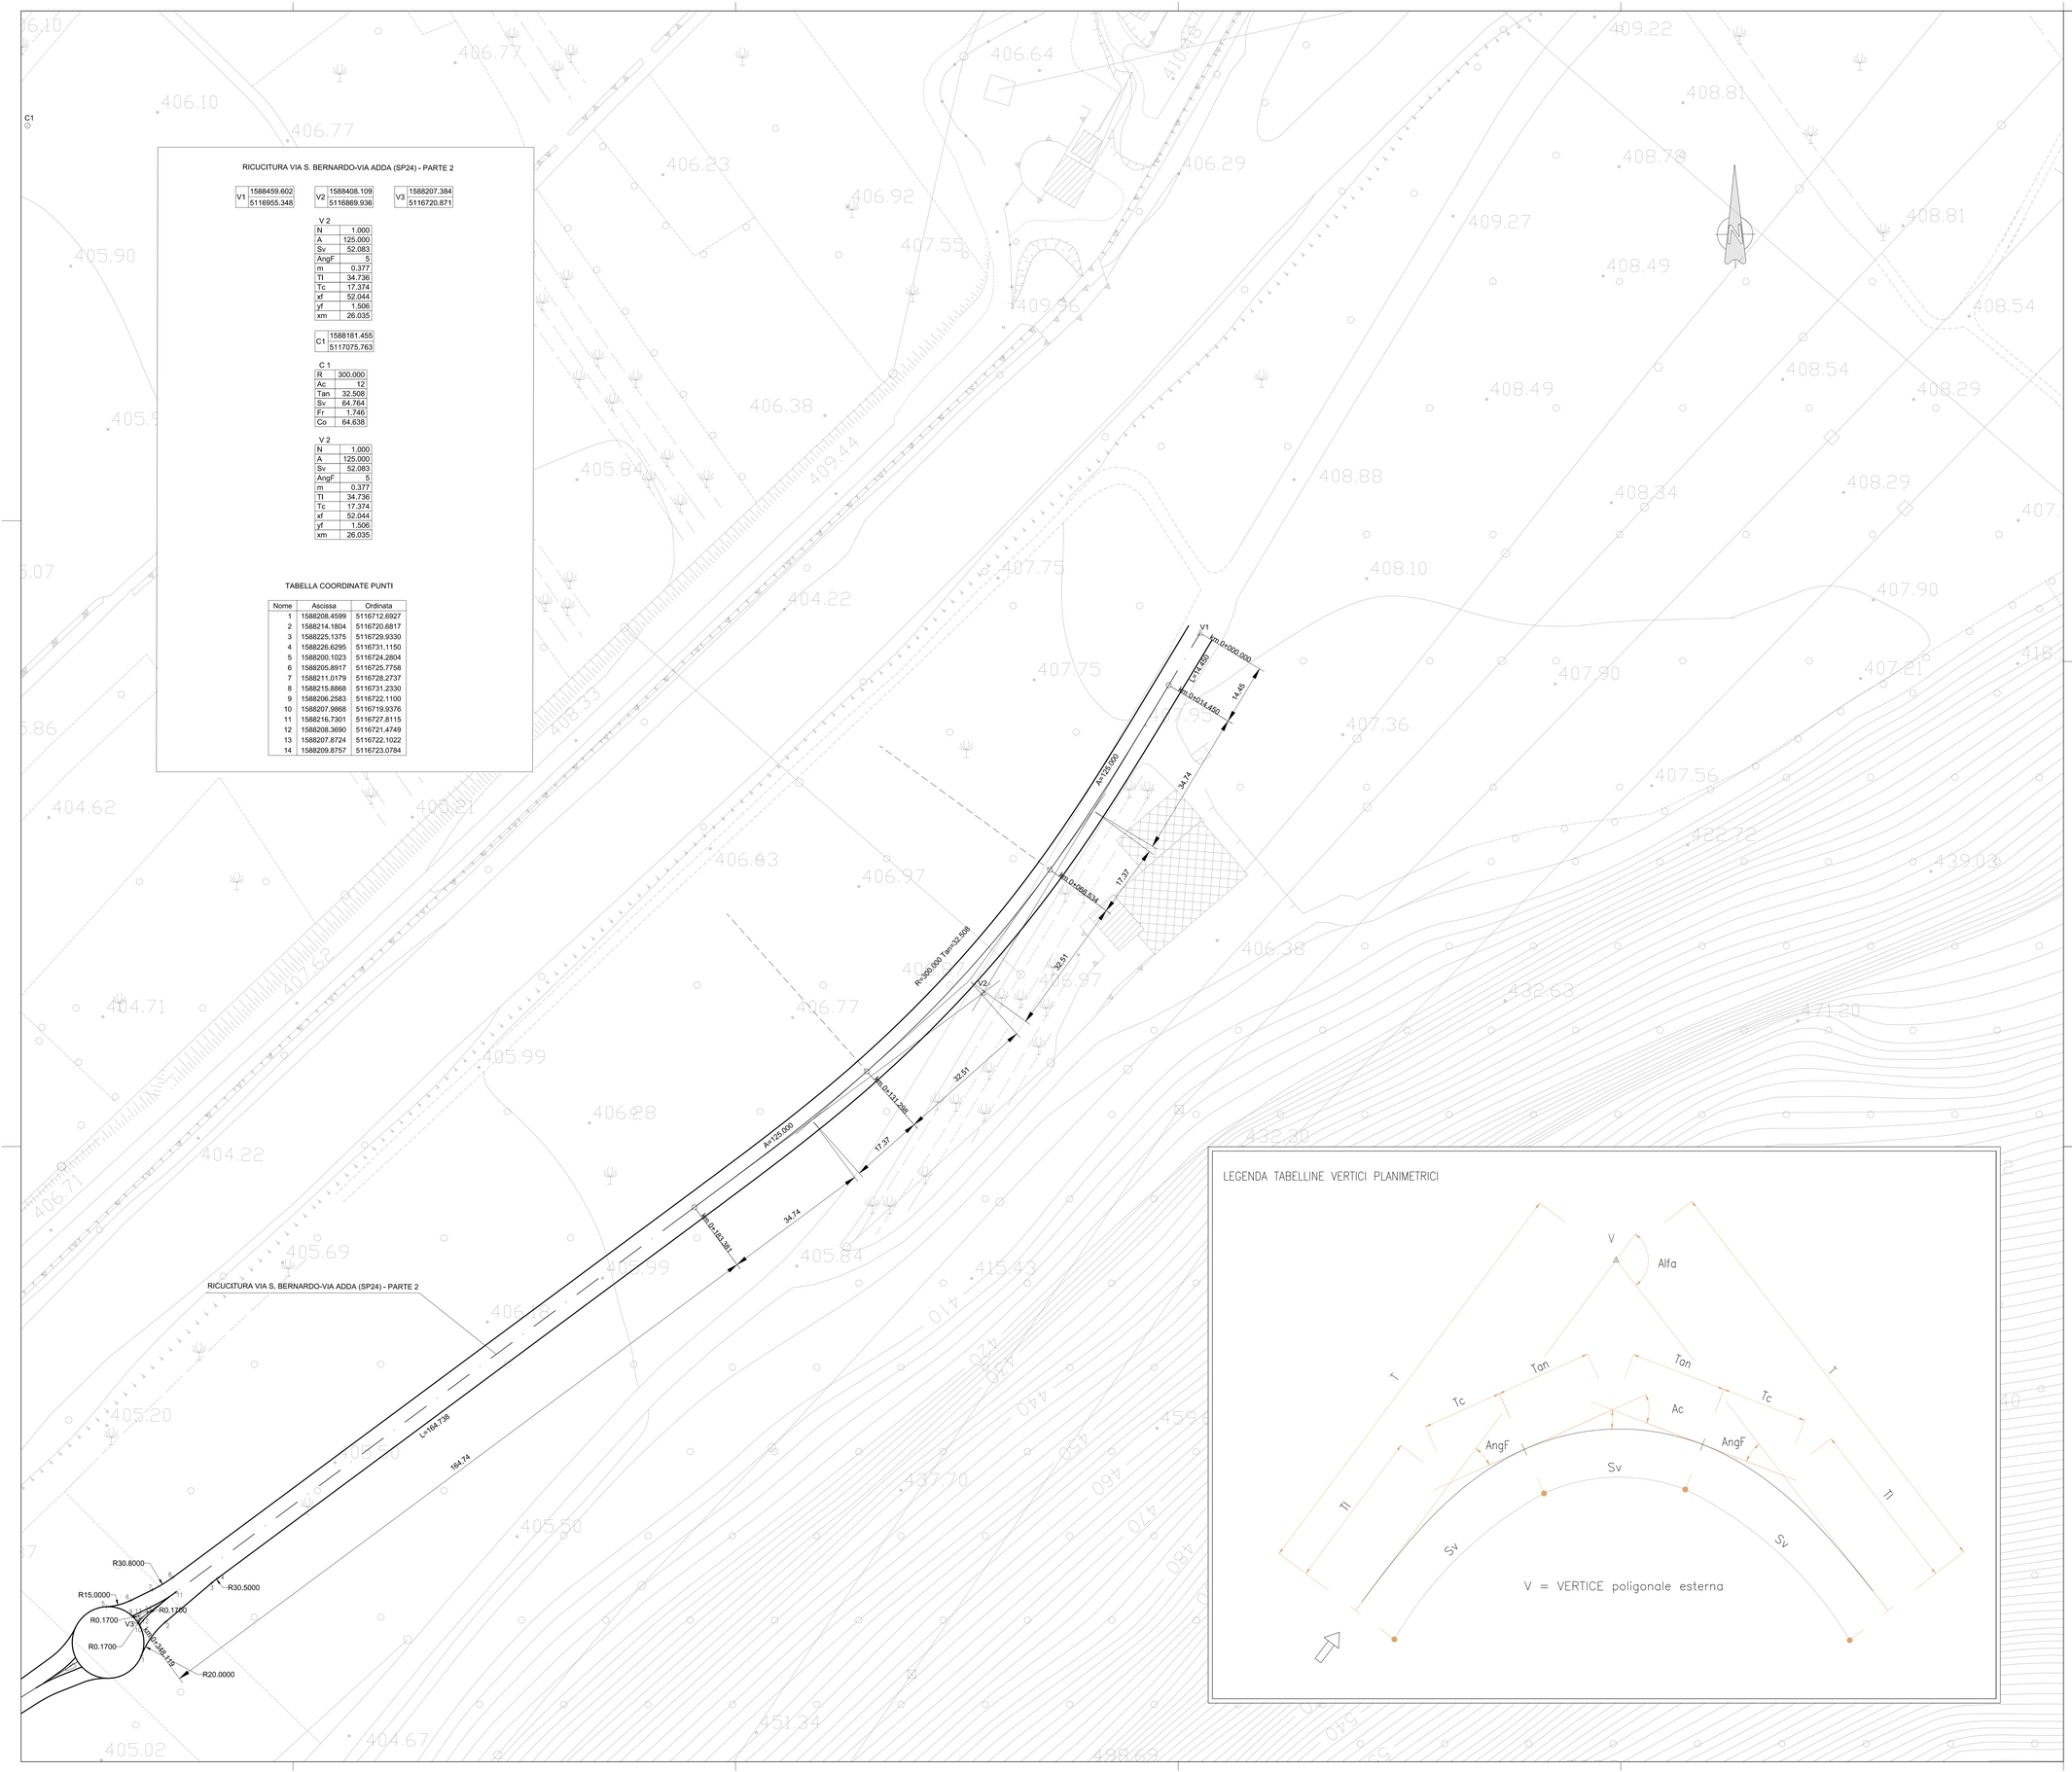


ANAS S.p.A.
Direzione Progettazione e Realizzazione Lavori

S.S. 38 - LOTTO 4: VARIANTE DI TIRANO DALLO SVINCOLO DI STAZZONA (COMPRESO) ALLO SVINCOLO DI LORETO (CON COLLEGAMENTO ALLA DOGANA DI POSCHIAVO)

S.S. 38 - LOTTO 4: NODO DI TIRANO - TRATTA "A" (SVINCOLO DI BIANZONE - SVINCOLO LA GANDA) E TRATTA "B" (SVINCOLO LA GANDA - CAMPONE IN TIRANO)

## PROGETTO ESECUTIVO

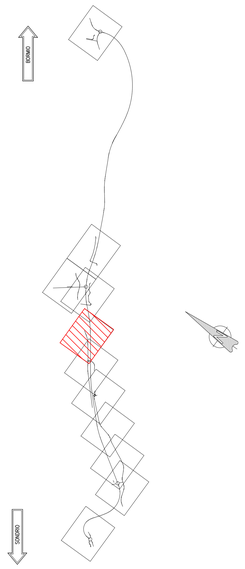STUDIO CORONA — Ing. Renato Vaira, Ordine degli Ingg. di Bergamo n° 663 PE

Ingegneria del Territorio s.r.l. — Ing. Valerio Bajetti, Ordine degli Ingg. di Perugia n° A4801

ING. RENATO DEL PRETE — Ing. Renato Del Prete, Ordine degli Ingg. di Sondrio n° 801

ECOPLAN — Arch. Nicoletta Fratini, Ordine degli Ingg. di Perugia n° A4862

EG S.r.l. Ingegneria & Geologia S.r.l. — Ing. Gabriele Incecchi, Ordine degli Ingg. di Perugia n° A 4250

CONSORZIO UNING — Società Italiana Gallerie GA&M — Prof. Ing. Matteo Ranieri, Ordine degli Ingg. di Napoli n° 12000

SETAC — Geotechnical & Environmental Transport Ambiente Costruzioni — Prof. Ing. Luigi Monterisi, Ordine degli Ingg. di Napoli n° 12000

ARKE' Ingegneria s.r.l. — Ing. Gioacchino Angarano, Ordine degli Ingg. di Bari n° 4600

DOTT. GEOL. DANILO GALLO — Dott. Geol. Danilo Gallo, Ordine dei Geologi della Puglia n° 30

VISTO: IL RESPONSABILE DEL PROCEDIMENTO — Dott. Ing. Giancarlo LUONGO

RESPONSABILE DELL'INTEGRAZIONE DELLE PRESTAZIONI SPECIALISTICHE — Ing. Valerio BAJETTI

GEOLOGO — Dott. Geol. Danilo GALLO

IL COORDINATORE DELLA SICUREZZA IN FASE DI PROGETTAZIONE — Ing. Gaetano RANIERI

DC306

**D - PROGETTO STRADALE**
**DC-3 - RICUCITURA VIA S.BERNARDO-VIA ADDA(SP24)**
PLANIMETRIA DI TRACCIAMENTO - PARTE 2

| CODICE PROGETTO | | | NOME FILE | REVISIONE | SCALA: |
|---|---|---|---|---|---|
| PROGETTO | LIV. PROG. | N. PROG. | DC306 - S03PS00TRAPT03_A.dwg | | |
| MI324 | E | 1801 | CODICE ELAB. S03PS00TRAPT03 | A | 1:500 |

| REV. | DESCRIZIONE | DATA | REDATTO | VERIFICATO | APPROVATO |
|---|---|---|---|---|---|
| C | | | | | |
| B | | | | | |
| A | EMISSIONE | FEBBRAIO 2019 | ING. LUCREZIA POLI | ING. FABRIZIO BAJETTI | ING. VALERIO BAJETTI |