






S.S. 38 - LOTTO 4: VARIANTE DI TIRANO DALLO SVINCOLO DI STAZZONA (COMPRESO) ALLO SVINCOLO DI LORETO (CON COLLEGAMENTO ALLA DOGANA DI POSCHIAVO)

**S.S. 38 - LOTTO 4: NODO DI TIRANO -
TRATTA "A" (SVINCOLO DI BIANZONE - SVINCOLO LA GANDA)
E TRATTA "B" (SVINCOLO LA GANDA - CAMPONE IN TIRANO)**

PROGETTO ESECUTIVO

 <p>STUDIO CORONA</p>	 <p>Ing. Valerio Bajetti Ordine degli Ingg. di Roma e provincia n° A-26211</p>	<p>ING. RENATO DEL PRETE</p> <p>Ing. Renato Del Prete Ordine degli Ingg. di Bari e provincia n° 5073</p>	 <p>Arch. Nicoletta Frattini Ordine degli Arch. di Torino e provincia n° A-8433</p>	 <p>Ing. Gabriele Incecchi Ordine degli Ingg. di Roma e provincia n° A-12102</p>
	<p>Ing. Renato Vaira (Ordine degli Ingg. di Torino e Provincia n° 4663 W)</p>	 <p>Prof. Ing. Matteo Ranieri Ordine degli Ingg. di Bari e provincia n° 1137</p>	<p>SETAC Srl Servizi & Engineering Trasporti Ambiente Costruzioni</p> <p>Prof. Ing. Luigi Monterisi Ordine degli Ingg. di Bari e provincia n° 1771</p>	<p>ARKE' INGEGNERIA s.r.l. Via Francesco Testa n. 2 - 70124 Bari</p> <p>Ing. Gioacchino Angarano Ordine degli Ingg. di Bari e provincia n° 5970</p>

<p>VISTO: IL RESPONSABILE DEL PROCEDIMENTO</p> <p>_____</p> <p>Dott. Ing. Giancarlo LUONGO</p>	<p>RESPONSABILE DELL'INTEGRAZIONE DELLE PRESTAZIONI SPECIALISTICHE</p>  <p>Ing. Valerio BAJETTI</p>	<p>GEOLOGO</p>  <p>Dott. Geol. Francesco AMANTIA SCUDERI</p>	<p>IL COORDINATORE DELLA SICUREZZA IN FASE DI PROGETTAZIONE</p>  <p>Ing. Gaetano RANIERI</p>
--	--	--	---

<p>DC312</p>	<p>D - PROGETTO STRADALE DC-3 - RICUCITURA VIA S. BERNARDO - VIA ADDA (SP24) SEZIONI TRASVERSALI - PARTE 2</p>
---------------------	---

<p>CODICE PROGETTO</p> <p>PROGETTO LIV. PROG. N. PROG.</p> <p>M 1 3 2 4 E 1 8 0 1</p>	<p>NOME FILE</p> <p>DC312 - S03PS00TRASZ02_A.dwg</p>	<p>REVISIONE</p> <p>A</p>	<p>SCALA:</p> <p>1:200</p>
<p>CODICE ELAB.</p> <p>S 0 3 P S 0 0 T R A S Z 0 2</p>			


C					
B					
A	EMISSIONE	FEBBRAIO 2019	ING. LUCREZIA POLI	ING. FABRIZIO BAJETTI	ING. VALERIO BAJETTI
REV.	DESCRIZIONE	DATA	REDATTO	VERIFICATO	APPROVATO

PROFILO Ricucitura BernardoAdda 2

SEZIONE 1

PROGRESSIVA 0.00

a USURA m 6.10
c BINDER m 6.10

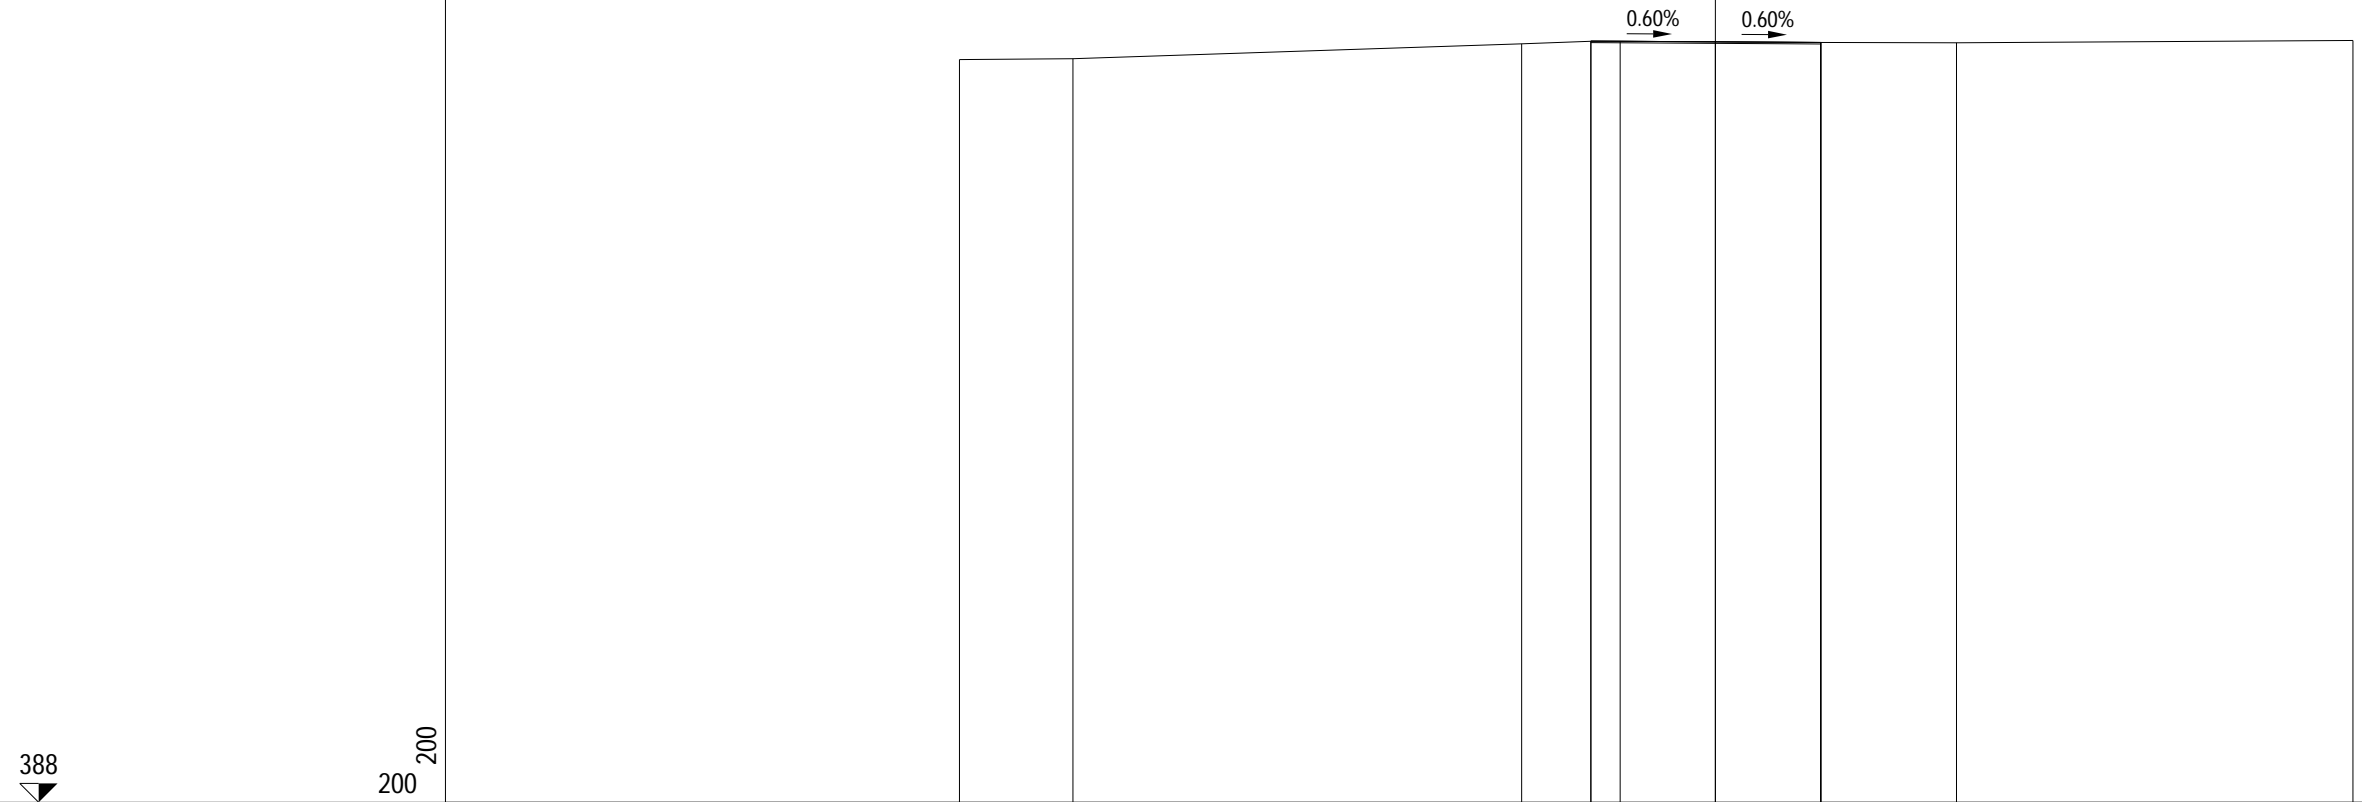

PROGRESSIVE TERRENO	-20.00	-17.00	-5.13	-3.29	-2.52	2.78	6.38	16.87
PARZIALI TERRENO	3.00	11.87	1.84	0.77	5.30	3.60	10.49	
QUOTE TERRENO	407.65	407.67	408.06	408.13	408.13	408.10	408.09	408.15
PROGRESSIVE PROGETTO				-3.30	0.00	2.79	2.80	
PARZIALI PROGETTO				3.30	2.79	0.01		
QUOTE PROGETTO			408.13	408.11	408.10	408.10		


PROFILO Ricucitura BernardoAdda 2

SEZIONE 2

PROGRESSIVA 14.45

AR ARIDO	m ²	3.54
AS RILEVATO SCOTICO	m ²	0.08
BO BONIFICA	m ²	4.27
D BASE	m ²	0.85
G FONDAZIONE	m ²	1.40
H MIST. GRAN. COMPATTA	m ²	0.08
SC SCOTICO	m ²	1.08
V VEGETALE	m ²	0.45
a USURA	m	8.50
c BINDER	m	8.50

388
200
200

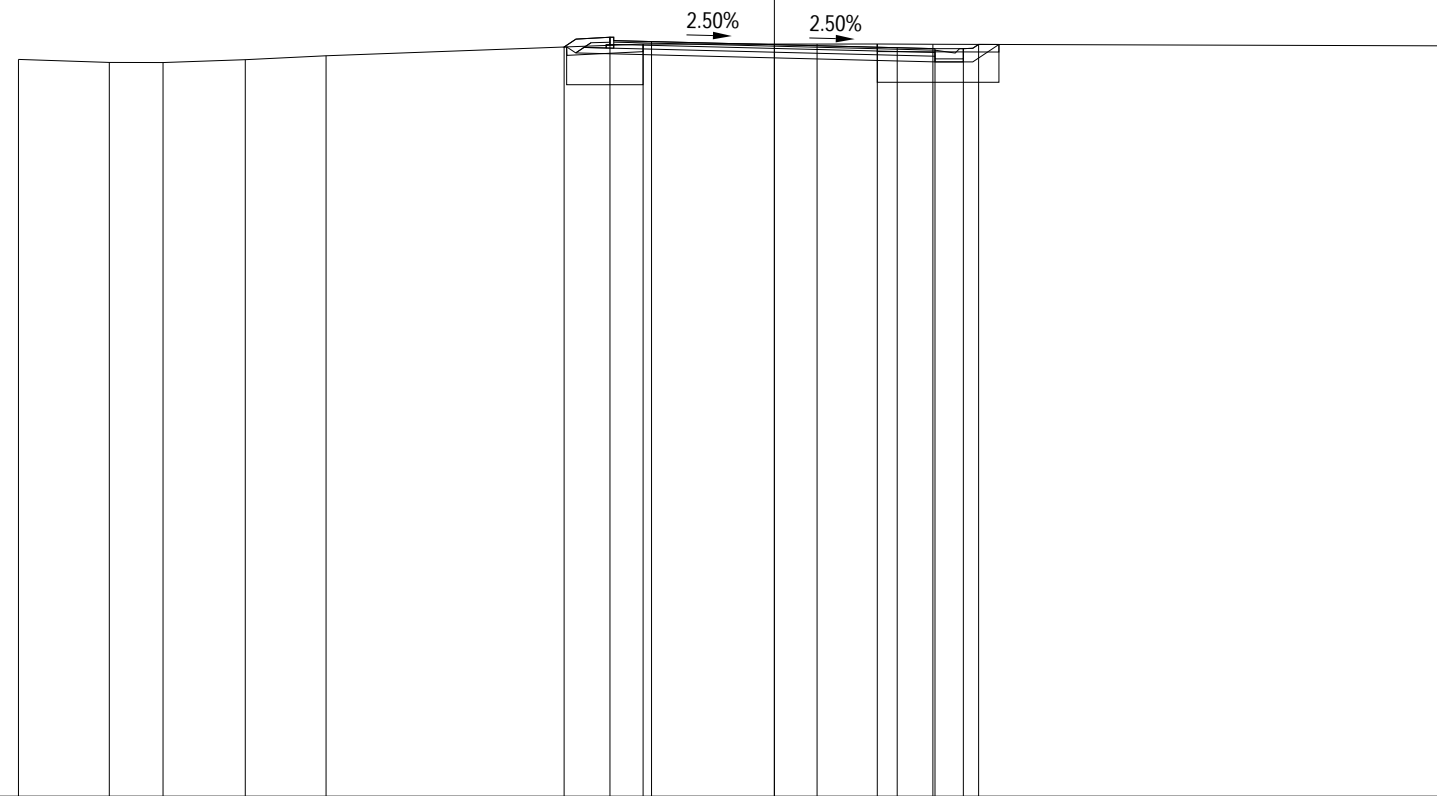


PROGRESSIVE TERRENO	-20.00	-17.60	-16.17	-14.00	-11.86	-3.47	1.13	2.72	4.19	17.87			
PARZIALI TERRENO	2.40	1.43	2.17	2.14	8.39	4.60	1.59	1.47	13.68				
QUOTE TERRENO	407.49	407.41	407.41	407.48	407.59	407.90	407.90	407.90	407.89	407.85			
PROGRESSIVE PROGETTO						-5.56	-4.35	-3.25	0.00	3.25	4.25	5.00	5.40
PARZIALI PROGETTO						1.21	1.10	3.25	3.25	1.00	0.75	0.40	
QUOTE PROGETTO						407.82	408.08	407.96	407.88	407.80	407.78	407.78	407.89

PROFILO Ricucitura BernardoAdda 2

SEZIONE 3

PROGRESSIVA 20.00

AR ARIDO	m ²	1.86
AS RILEVATO SCOTICO	m ²	0.03
BO BONIFICA	m ²	2.63
D BASE	m ²	0.86
G FONDAZIONE	m ²	1.40
H MIST. GRAN. COMPATTA	m ²	0.07
SC SCOTICO	m ²	0.64
V VEGETALE	m ²	0.48
a USURA	m	8.50
c BINDER	m	8.50

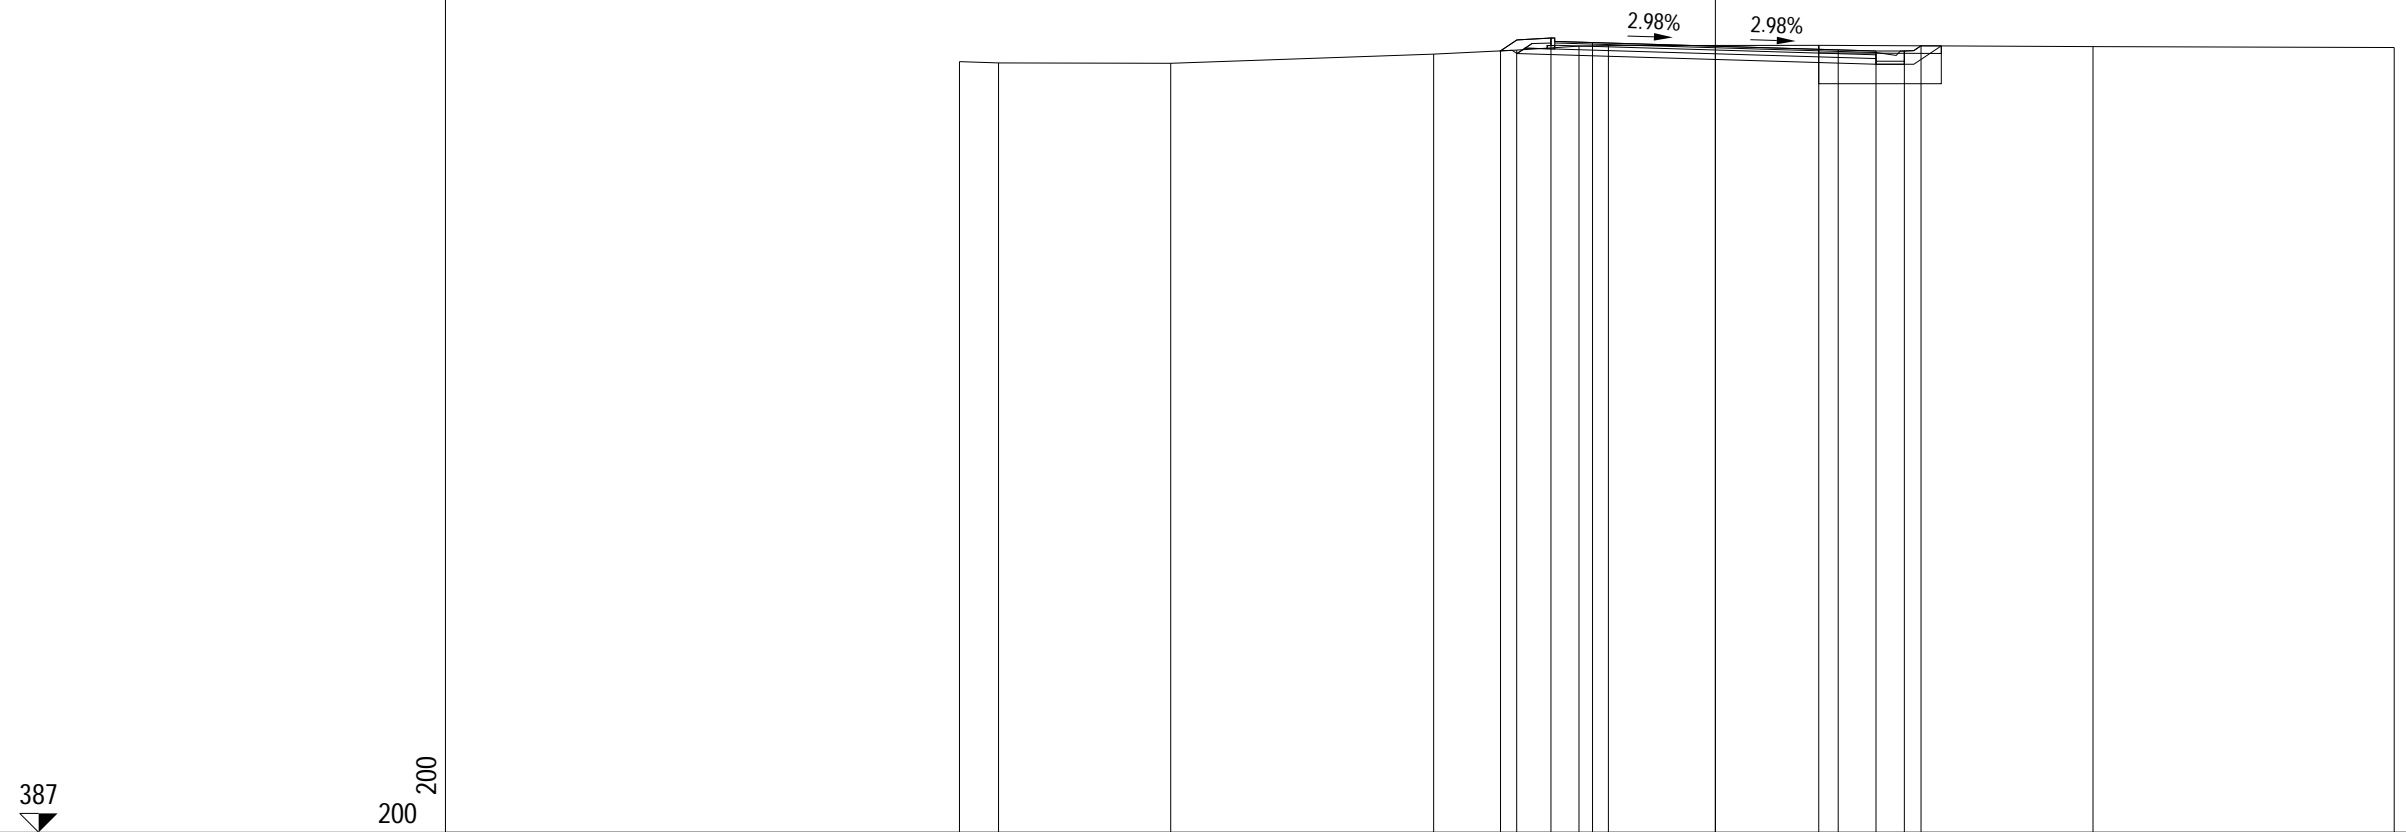


PROGRESSIVE TERRENO		-20.00	-18.97		-14.41		-7.45	-5.26	-3.61	-2.83		2.74		9.99		17.96	
PARZIALI TERRENO		1.03	4.56		6.96		2.19	1.65	0.78		5.57		7.25		7.97		
QUOTE TERRENO		407.38	407.35		407.34		407.58	407.69	407.80	407.81		407.82		407.78		407.76	
PROGRESSIVE PROGETTO							-5.68	-4.35	-3.25		0.00		3.25		4.25	5.00	5.44
PARZIALI PROGETTO							1.33	1.10		3.25		3.25		1.00	0.75	0.44	
QUOTE PROGETTO							407.67	408.01	407.89		407.79		407.70	407.67	407.67	407.80	

PROFILO Ricucitura BernardoAdda 2

SEZIONE 4

PROGRESSIVA 40.00

AR ARIDO	m ²	3.38
AS RILEVATO SCOTICO	m ²	0.03
BO BONIFICA	m ²	4.41
D BASE	m ²	0.86
G FONDAZIONE	m ²	1.39
H MIST. GRAN. COMPATTA	m ²	0.07
SC SCOTICO	m ²	1.10
V VEGETALE	m ²	0.51
a USURA	m	8.50
c BINDER	m	8.50

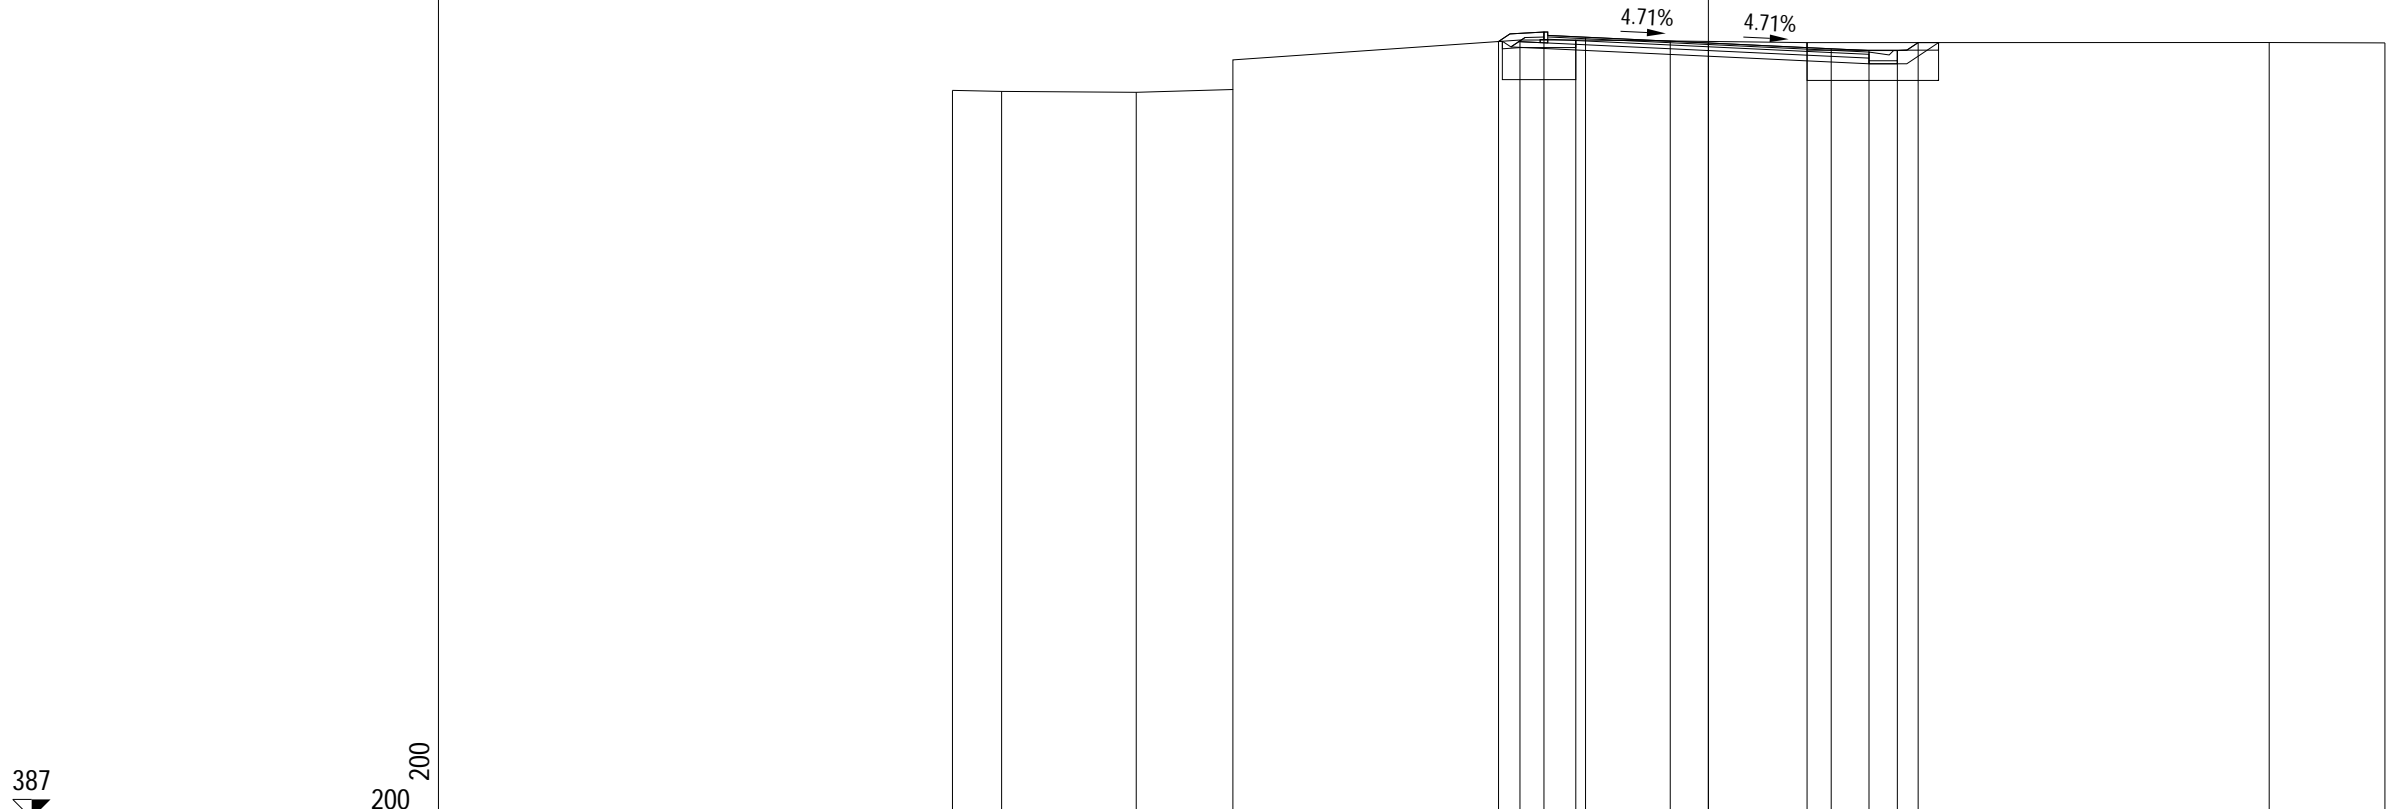


PROGRESSIVE TERRENO	-20.00	-18.70	-15.14	-12.58	-4.98	-3.51	-1.01	2.61	14.84	17.90		
PARZIALI TERRENO	1.30	3.56	2.56	7.60	1.47	2.50	3.62	12.23	3.06			
QUOTE TERRENO	406.25	406.23	406.20	406.28	407.59	407.59	407.56	407.52	407.52	407.51		
PROGRESSIVE PROGETTO					-5.55	-4.35	-3.25	0.00	3.25	4.25	5.00	5.55
PARZIALI PROGETTO					1.20	1.10	3.25	3.25	1.00	0.75	0.55	
QUOTE PROGETTO					407.55	407.80	407.66	407.51	407.35	407.31	407.31	407.52

PROFILO Ricucitura BernardoAdda 2

SEZIONE 5

PROGRESSIVA 60.00

A RILEVATO	m ²	0.03
AR ARIDO	m ²	3.19
AS RILEVATO SCOTICO	m ²	0.13
BO BONIFICA	m ²	4.31
D BASE	m ²	0.86
G FONDAZIONE	m ²	1.39
H MIST. GRAN. COMPATTA	m ²	0.07
SC SCOTICO	m ²	1.06
V VEGETALE	m ²	0.58
a USURA	m	8.52
c BINDER	m	8.52

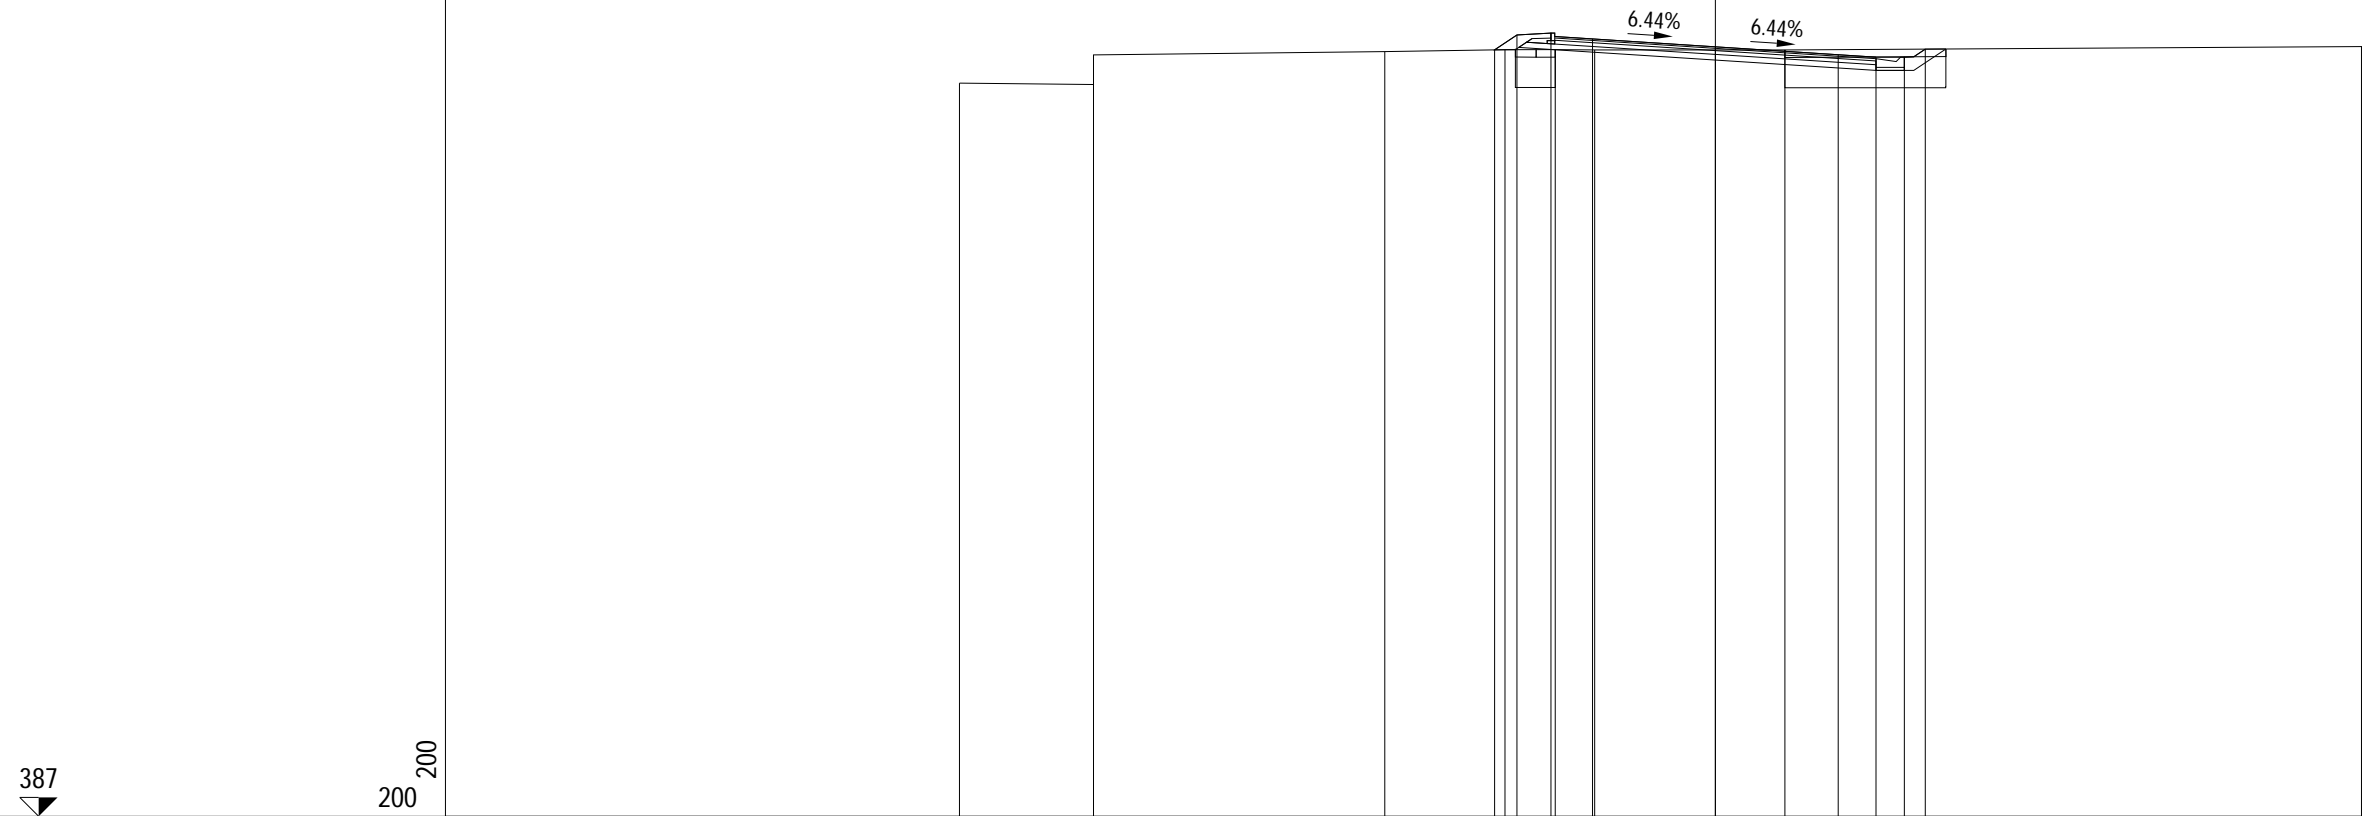


PROGRESSIVE TERRENO	-20.00	-16.45	-8.75	-5.57	-4.24	-3.19	1.84	17.09	17.31			
PARZIALI TERRENO	3.55	7.70	3.18	1.33	1.05	5.03	15.25	0.22				
QUOTE TERRENO	406.39	406.36	407.23	407.28	407.28	407.27	407.27	407.36	407.36			
PROGRESSIVE PROGETTO				-5.84	-5.25	-4.35	-3.25	0.00	3.25	4.25	5.00	5.55
PARZIALI PROGETTO				0.59	0.90	1.10	3.25	3.25	1.00	0.75	0.55	
QUOTE PROGETTO				407.27	407.67	407.72	407.56	407.35	407.14	407.08	407.08	407.29

PROFILO Ricucitura BernardoAdda 2

SEZIONE 6

PROGRESSIVA 66.53

A RILEVATO	m ²	0.12
AR ARIDO	m ²	3.26
AS RILEVATO SCOTICO	m ²	0.17
B STERRO	m ²	0.81
BO BONIFICA	m ²	4.44
D BASE	m ²	0.86
G FONDAZIONE	m ²	1.39
H MIST. GRAN. COMPATTA	m ²	0.07
SC SCOTICO	m ²	1.09
V VEGETALE	m ²	0.59
a USURA	m	8.52
c BINDER	m	8.52

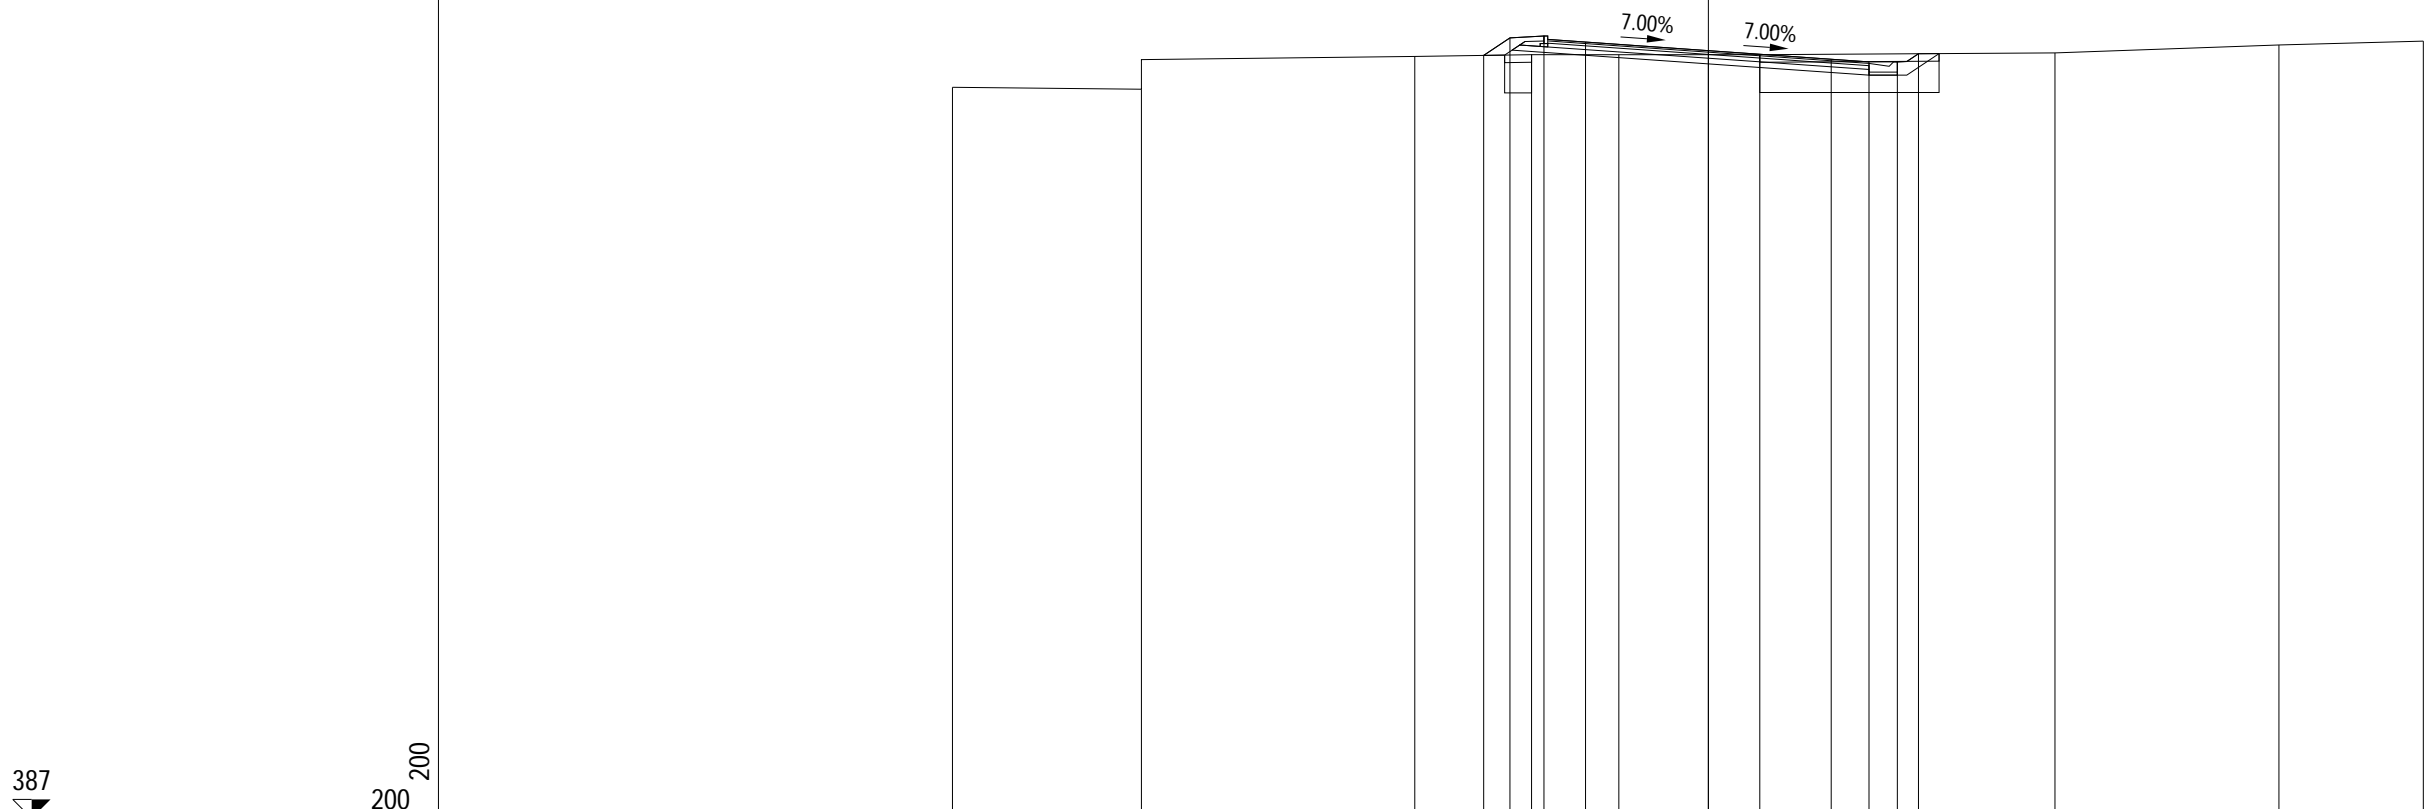


PROGRESSIVE TERRENO		-20.00	-15.00	-7.77	-4.68	-2.37	1.36		9.17	15.10	18.92		
PARZIALI TERRENO			5.00	7.23	3.09	2.31	3.73	7.81	5.93	3.82			
QUOTE TERRENO		406.34	406.28	407.15	407.20	407.20	407.20		407.25	407.46	407.56		
PROGRESSIVE PROGETTO					-5.94	-5.25	-4.35	-3.25	0.00	3.25	4.25	5.00	5.56
PARZIALI PROGETTO					0.69	0.90	1.10	3.25	3.25	1.00	0.75	0.56	
QUOTE PROGETTO					407.18	407.64	407.69	407.53	407.31	407.08	407.01	407.01	407.22

PROFILO Ricucitura BernardoAdda 2

SEZIONE 7

PROGRESSIVA 80.00

A RILEVATO	m ²	0.21
AR ARIDO	m ²	4.55
AS RILEVATO SCOTICO	m ²	0.03
B STERRO	m ²	0.29
BO BONIFICA	m ²	6.57
D BASE	m ²	0.84
G FONDAZIONE	m ²	1.41
H MIST. GRAN. COMPATTA	m ²	0.07
SC SCOTICO	m ²	1.32
V VEGETALE	m ²	0.80
a USURA	m	8.52
c BINDER	m	8.52

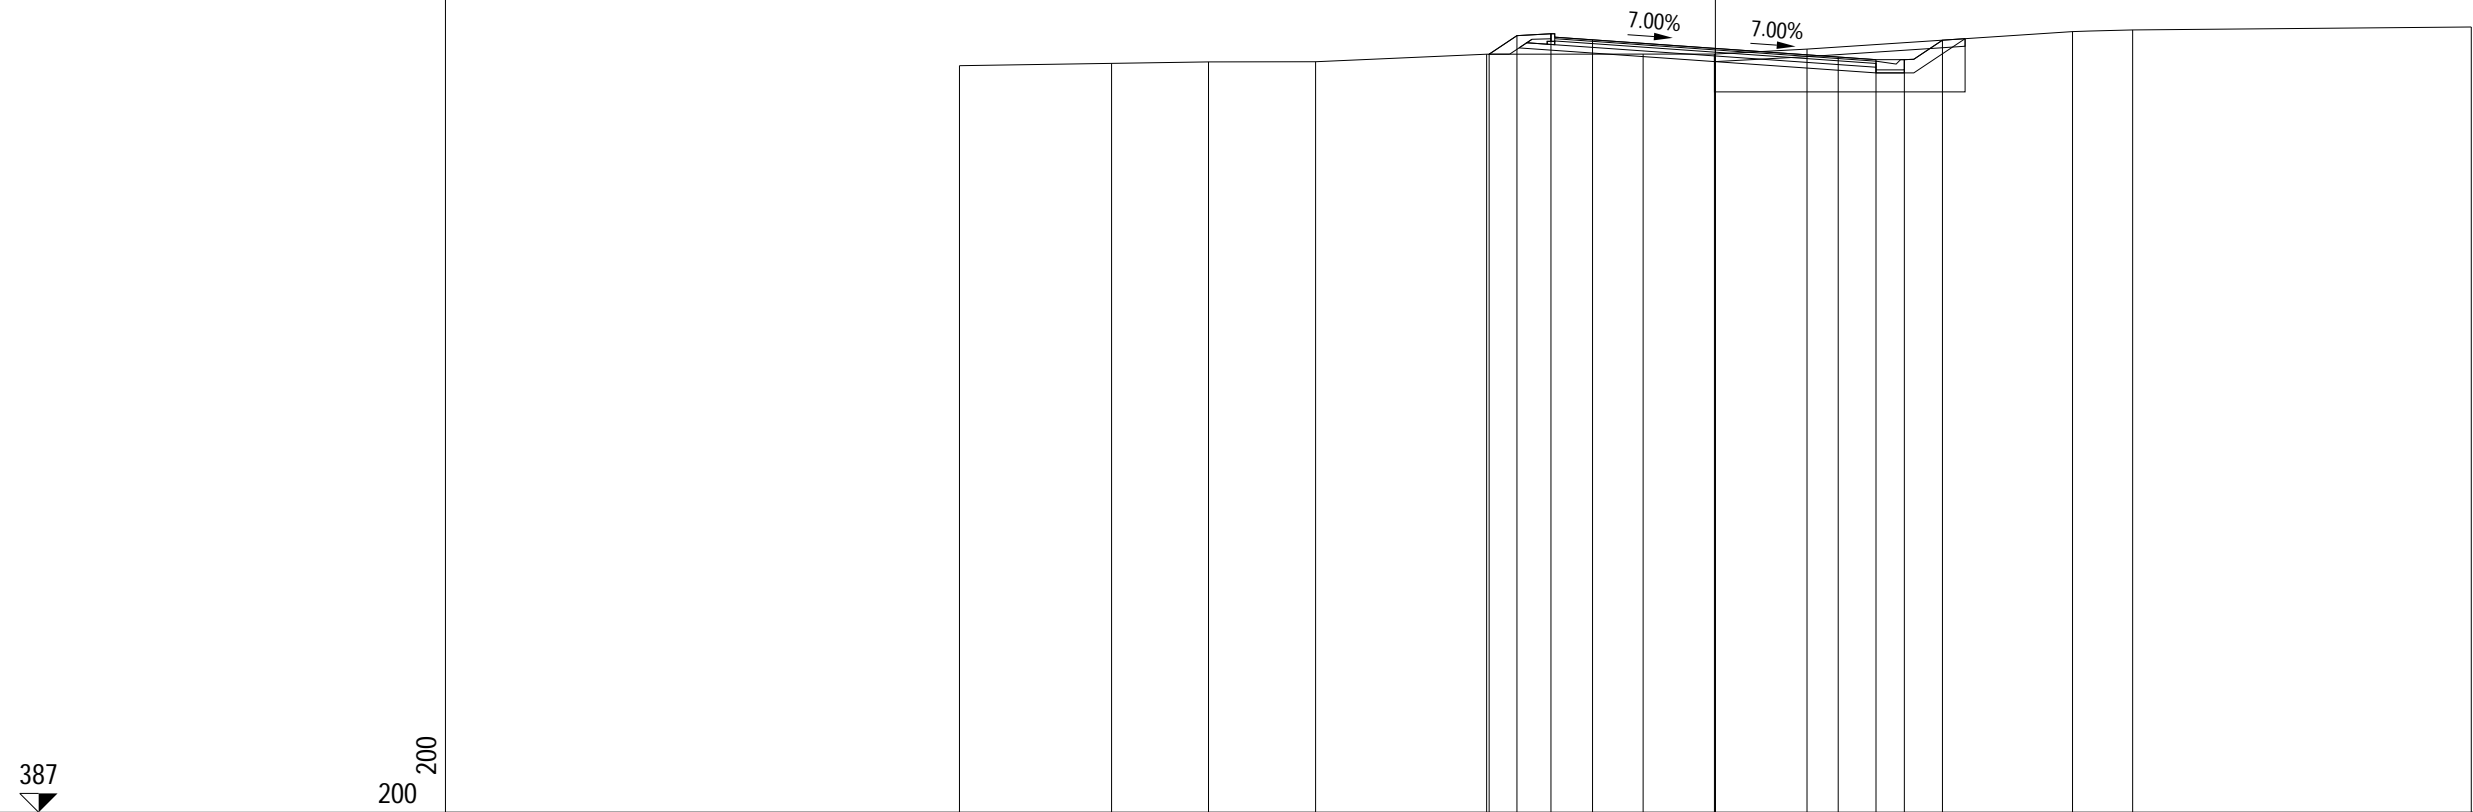


PROGRESSIVE TERRENO	-20.00	-15.98	-13.41	-10.58	-6.05	-1.91	-0.02	2.42	9.45	11.04	20.00		
PARZIALI TERRENO		4.02	2.57	2.83	4.53	4.14	1.89	2.44	7.03	1.59	8.96		
QUOTE TERRENO	406.75	406.81	406.85	406.85	407.05	407.06	407.06	407.19	407.65	407.69	407.77		
PROGRESSIVE PROGETTO					-5.99	-5.25	-4.35	-3.25	0.00	3.25	4.25	5.00	6.01
PARZIALI PROGETTO					0.74	0.90	1.10	3.25	3.25	1.00	0.75	1.01	
QUOTE PROGETTO					407.05	407.54	407.59	407.43	407.21	406.98	406.91	406.91	407.42

PROFILO Ricucitura BernardoAdda 2

SEZIONE 8

PROGRESSIVA 98.92

A RILEVATO	m ²	0.36
AR ARIDO	m ²	6.04
AS RILEVATO SCOTICO	m ²	0.03
BO BONIFICA	m ²	9.17
D BASE	m ²	0.86
G FONDAZIONE	m ²	1.40
H MIST. GRAN. COMPATTA	m ²	0.06
SC SCOTICO	m ²	1.92
V VEGETALE	m ²	0.85
a USURA	m	8.52
c BINDER	m	8.52

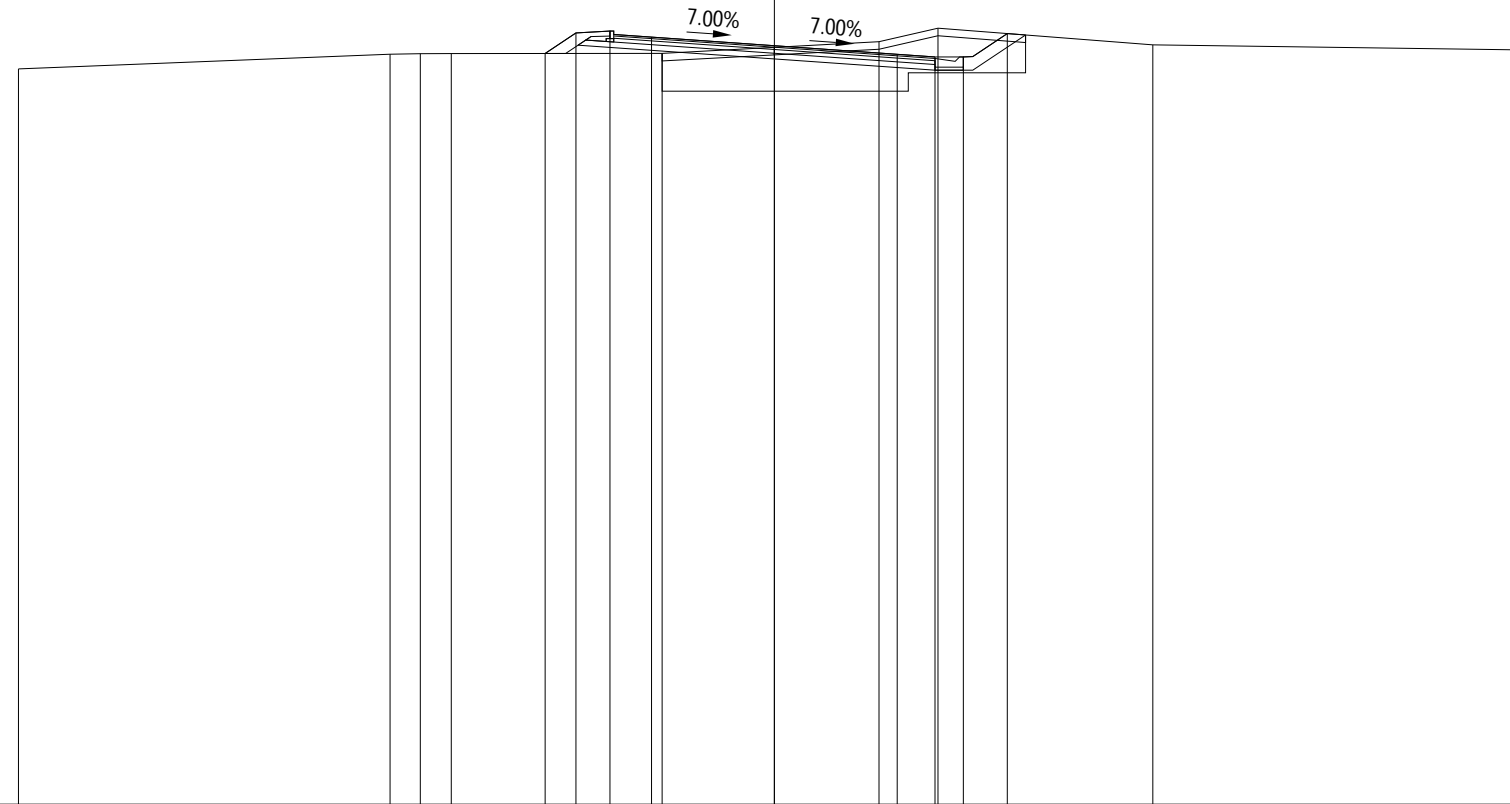


PROGRESSIVE TERRENO		-20.00		-10.17	-9.37	-8.55		-2.97		2.77	4.33		10.01		19.84
PARZIALI TERRENO			9.83	0.80	0.82		5.58		5.74	1.56		5.68		9.83	
QUOTE TERRENO		406.45		406.84	406.85	406.86		406.86		407.17	407.53		407.09		406.95
PROGRESSIVE PROGETTO							-6.06	-5.25	-4.35	-3.25	0.00	3.25	4.25	5.00	6.16
PARZIALI PROGETTO							0.81	0.90	1.10	3.25	3.25	1.00	0.75	1.16	
QUOTE PROGETTO							406.86	407.40	407.45	407.29	407.07	406.84	406.77	406.77	407.39

PROFILO Ricucitura BernardoAdda 2

SEZIONE 9

PROGRESSIVA 100.00

A RILEVATO	m ²	0.37
AR ARIDO	m ²	5.97
AS RILEVATO SCOTICO	m ²	0.03
BO BONIFICA	m ²	9.47
D BASE	m ²	0.85
G FONDAZIONE	m ²	1.39
H MIST. GRAN. COMPATTA	m ²	0.06
SC SCOTICO	m ²	1.96
V VEGETALE	m ²	0.88
a USURA	m	8.52
c BINDER	m	8.52

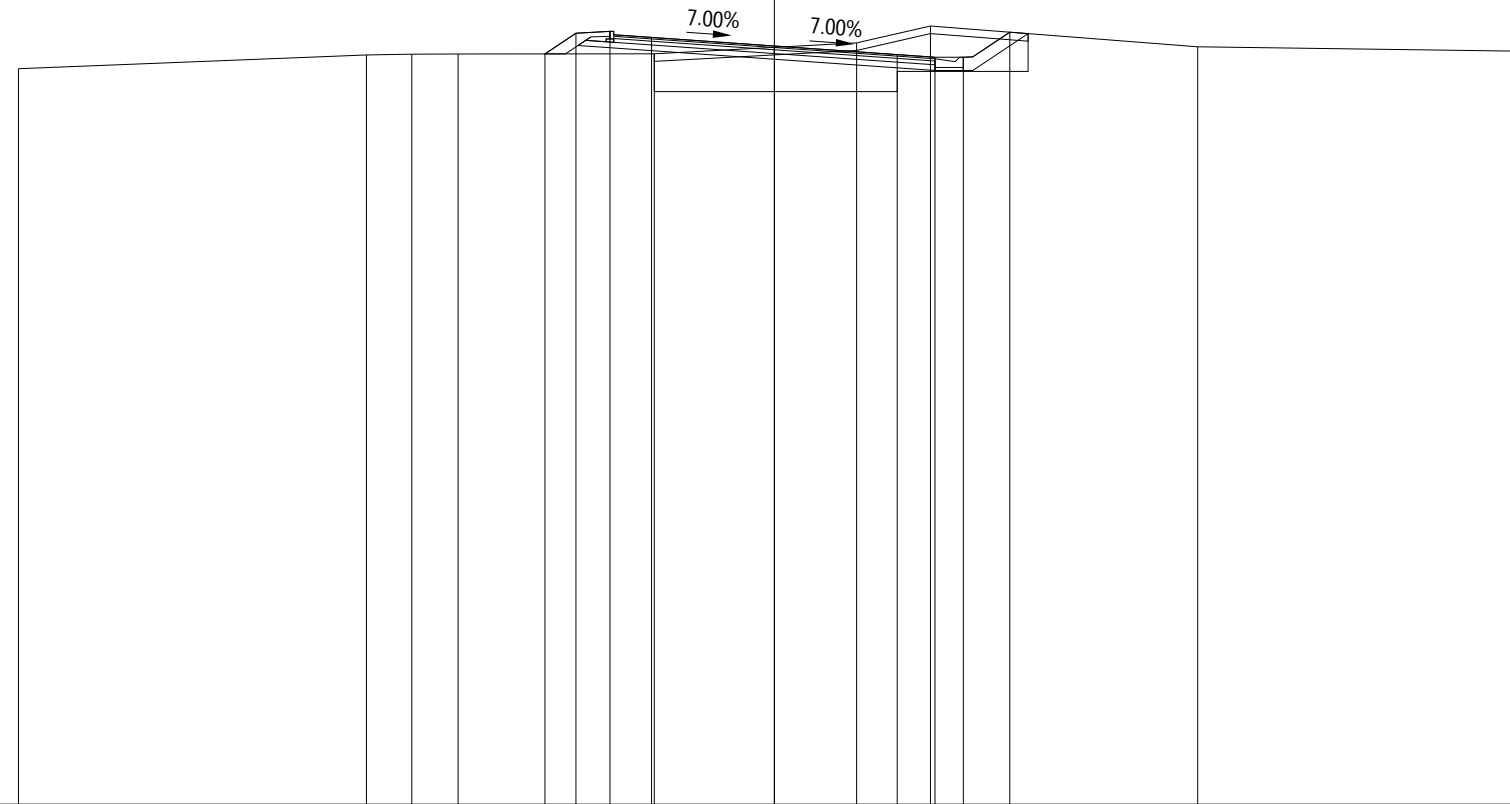


PROGRESSIVE TERRENO		-20.00		-10.79	-9.59	-8.37		-3.18		2.18	4.13		11.20		19.95
PARZIALI TERRENO			9.21	1.20	1.22		5.19		5.36	1.95		7.07		8.75	
QUOTE TERRENO		406.46		406.82	406.84	406.85		406.85		407.14	407.59		407.04		406.92
PROGRESSIVE PROGETTO							-6.07	-5.25	-4.35	-3.25	0.00	3.25	4.25	5.00	6.23
PARZIALI PROGETTO							0.82	0.90	1.10	3.25	3.25	1.00	0.75	1.23	
QUOTE PROGETTO							406.85	407.40	407.45	407.29	407.06	406.83	406.76	406.76	407.42

PROFILO Ricucitura BernardoAdda 2

SEZIONE 10

PROGRESSIVA 120.00

A RILEVATO	m ²	0.19
AR ARIDO	m ²	5.18
AS RILEVATO SCOTICO	m ²	0.12
B STERRO	m ²	11.46
BO BONIFICA	m ²	6.26
D BASE	m ²	0.84
G FONDAZIONE	m ²	1.40
H MIST. GRAN. COMPATTA	m ²	0.06
SC SCOTICO	m ²	2.83
V VEGETALE	m ²	1.56
a USURA	m	8.52
c BINDER	m	8.52

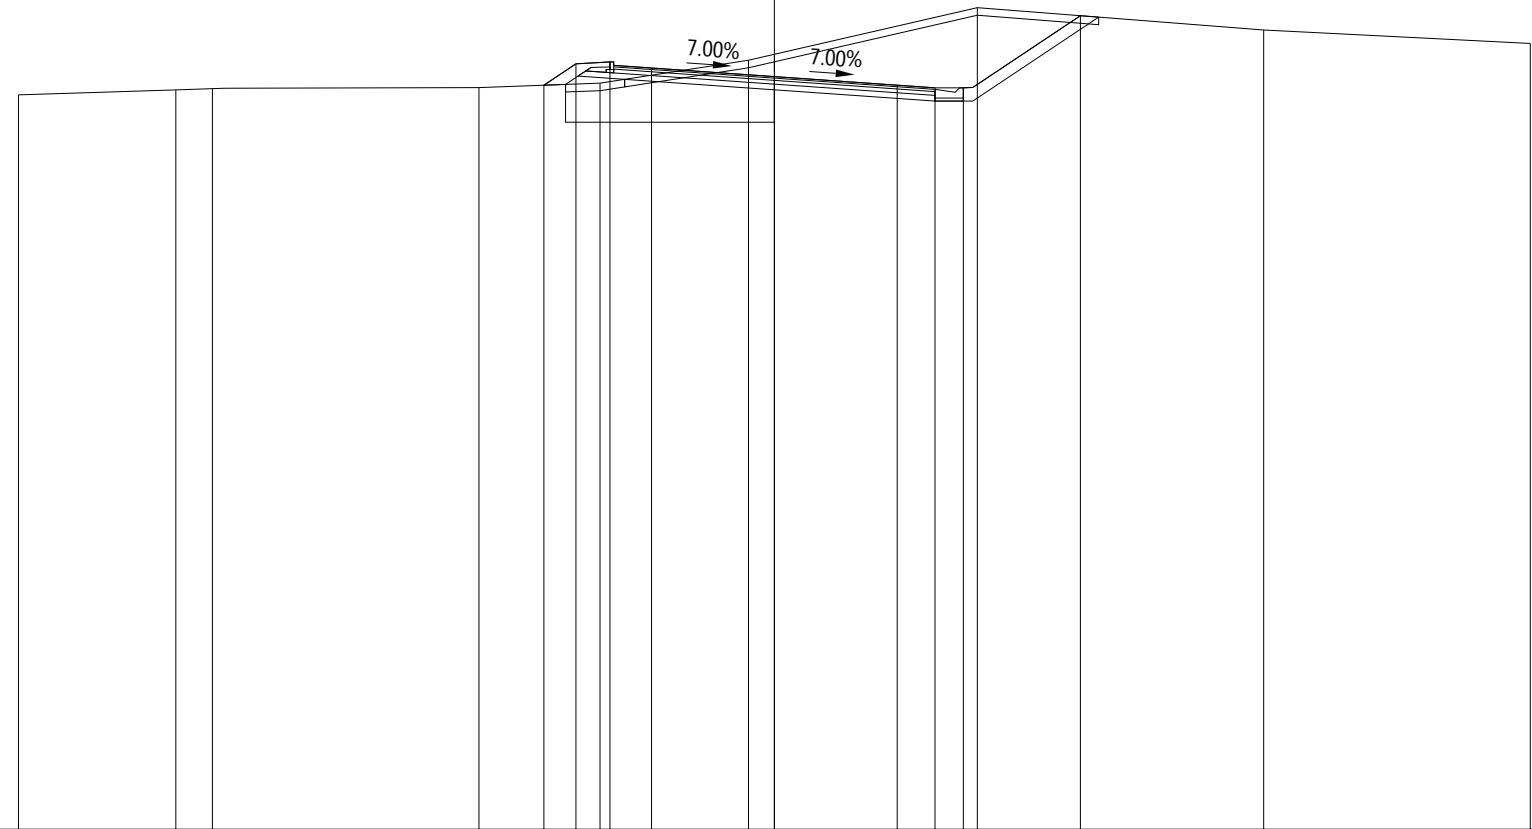


PROGRESSIVE TERRENO		-20.00	-15.84	-14.87		-7.82	-4.61	-0.68		5.37		12.95		20.00			
PARZIALI TERRENO			4.16	0.97		7.05	3.21	3.93		6.05		7.58		7.05			
QUOTE TERRENO		406.43	406.56	406.59		406.62	406.74	407.34		408.73		408.14		407.79			
PROGRESSIVE PROGETTO							-6.10	-5.25	-4.35	-3.25	0.00		3.25	4.25	5.00		8.10
PARZIALI PROGETTO							0.85	0.90	1.10	3.25		3.25	1.00	0.75	3.10		
QUOTE PROGETTO							406.68	407.25	407.30	407.14	406.91		406.68	406.61	406.61		408.52

PROFILO Ricucitura BernardoAdda 2

SEZIONE 12

PROGRESSIVA 140.00

AR ARIDO	m ²	4.83
AS RILEVATO SCOTICO	m ²	0.24
B STERRO	m ²	8.36
BO BONIFICA	m ²	5.96
D BASE	m ²	0.85
G FONDAZIONE	m ²	1.41
H MIST. GRAN. COMPATTA	m ²	0.06
SC SCOTICO	m ²	2.63
V VEGETALE	m ²	1.24
a USURA	m	8.50
c BINDER	m	8.52

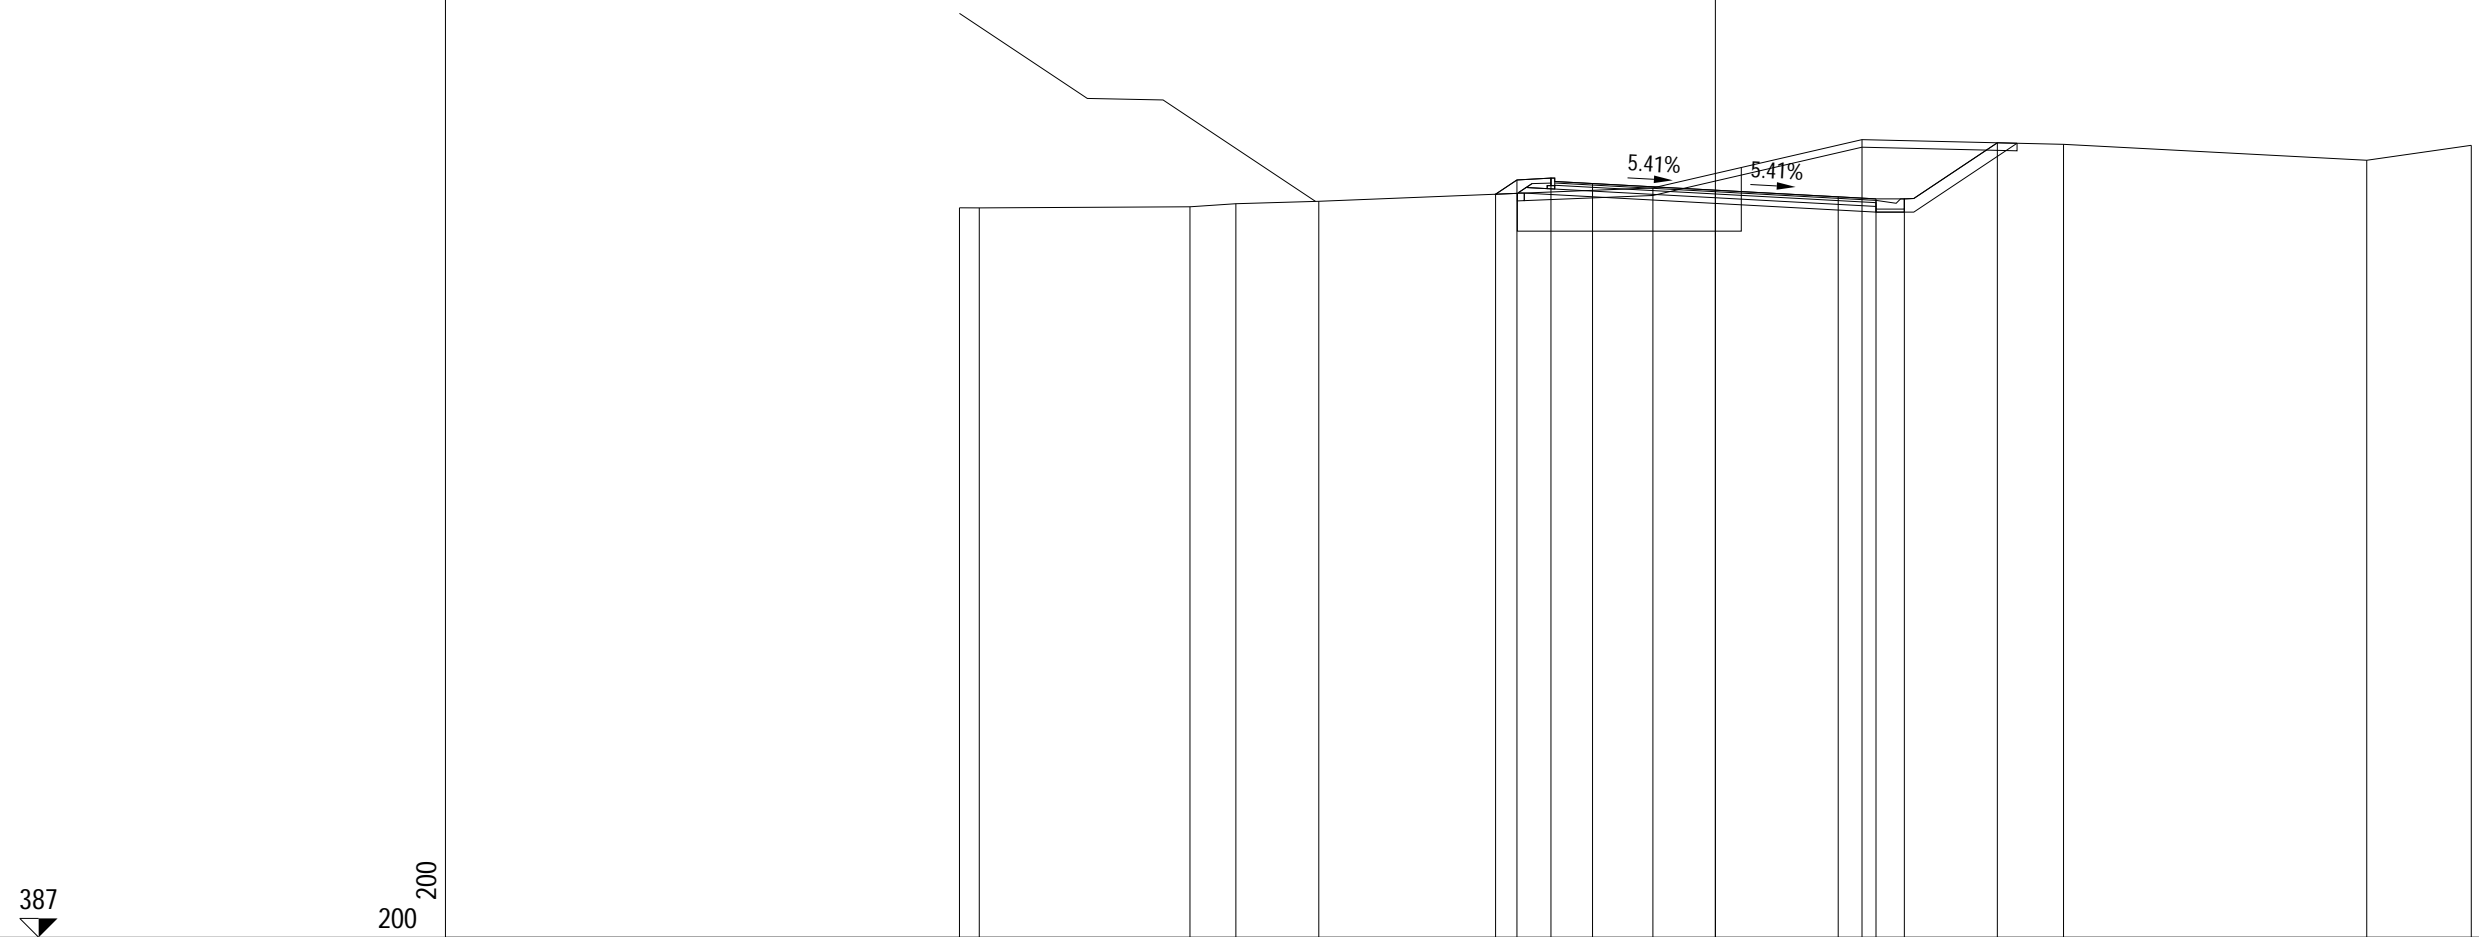


PROGRESSIVE TERRENO	-20.00	-13.90	-12.69	-10.49	-1.65	3.88	9.21	17.23	20.00
PARZIALI TERRENO	0.52	5.58	1.21	2.20	8.84	5.53	5.33	8.02	2.77
QUOTE TERRENO	406.30 406.29	406.32	406.40	406.47	406.82	408.10	407.97	407.55	407.95
PROGRESSIVE PROGETTO	-5.82	-5.25	-4.35	-3.25	0.00	3.25	4.25	5.00	7.46
PARZIALI PROGETTO	0.57	0.90	1.10	3.25	3.25	1.00	0.75	2.46	
QUOTE PROGETTO	406.66 407.03 407.08 406.94	406.76	406.59	406.53 406.53	408.02				

PROFILO Ricucitura BernardoAdda 2

SEZIONE 13

PROGRESSIVA 160.00

AR ARIDO	m ²	9.42
AS RILEVATO SCOTICO	m ²	0.08
BO BONIFICA	m ²	15.05
D BASE	m ²	0.86
G FONDAZIONE	m ²	1.41
H MIST. GRAN. COMPATTA	m ²	0.07
SC SCOTICO	m ²	2.41
V VEGETALE	m ²	0.69
a USURA	m	8.50
c BINDER	m	8.50

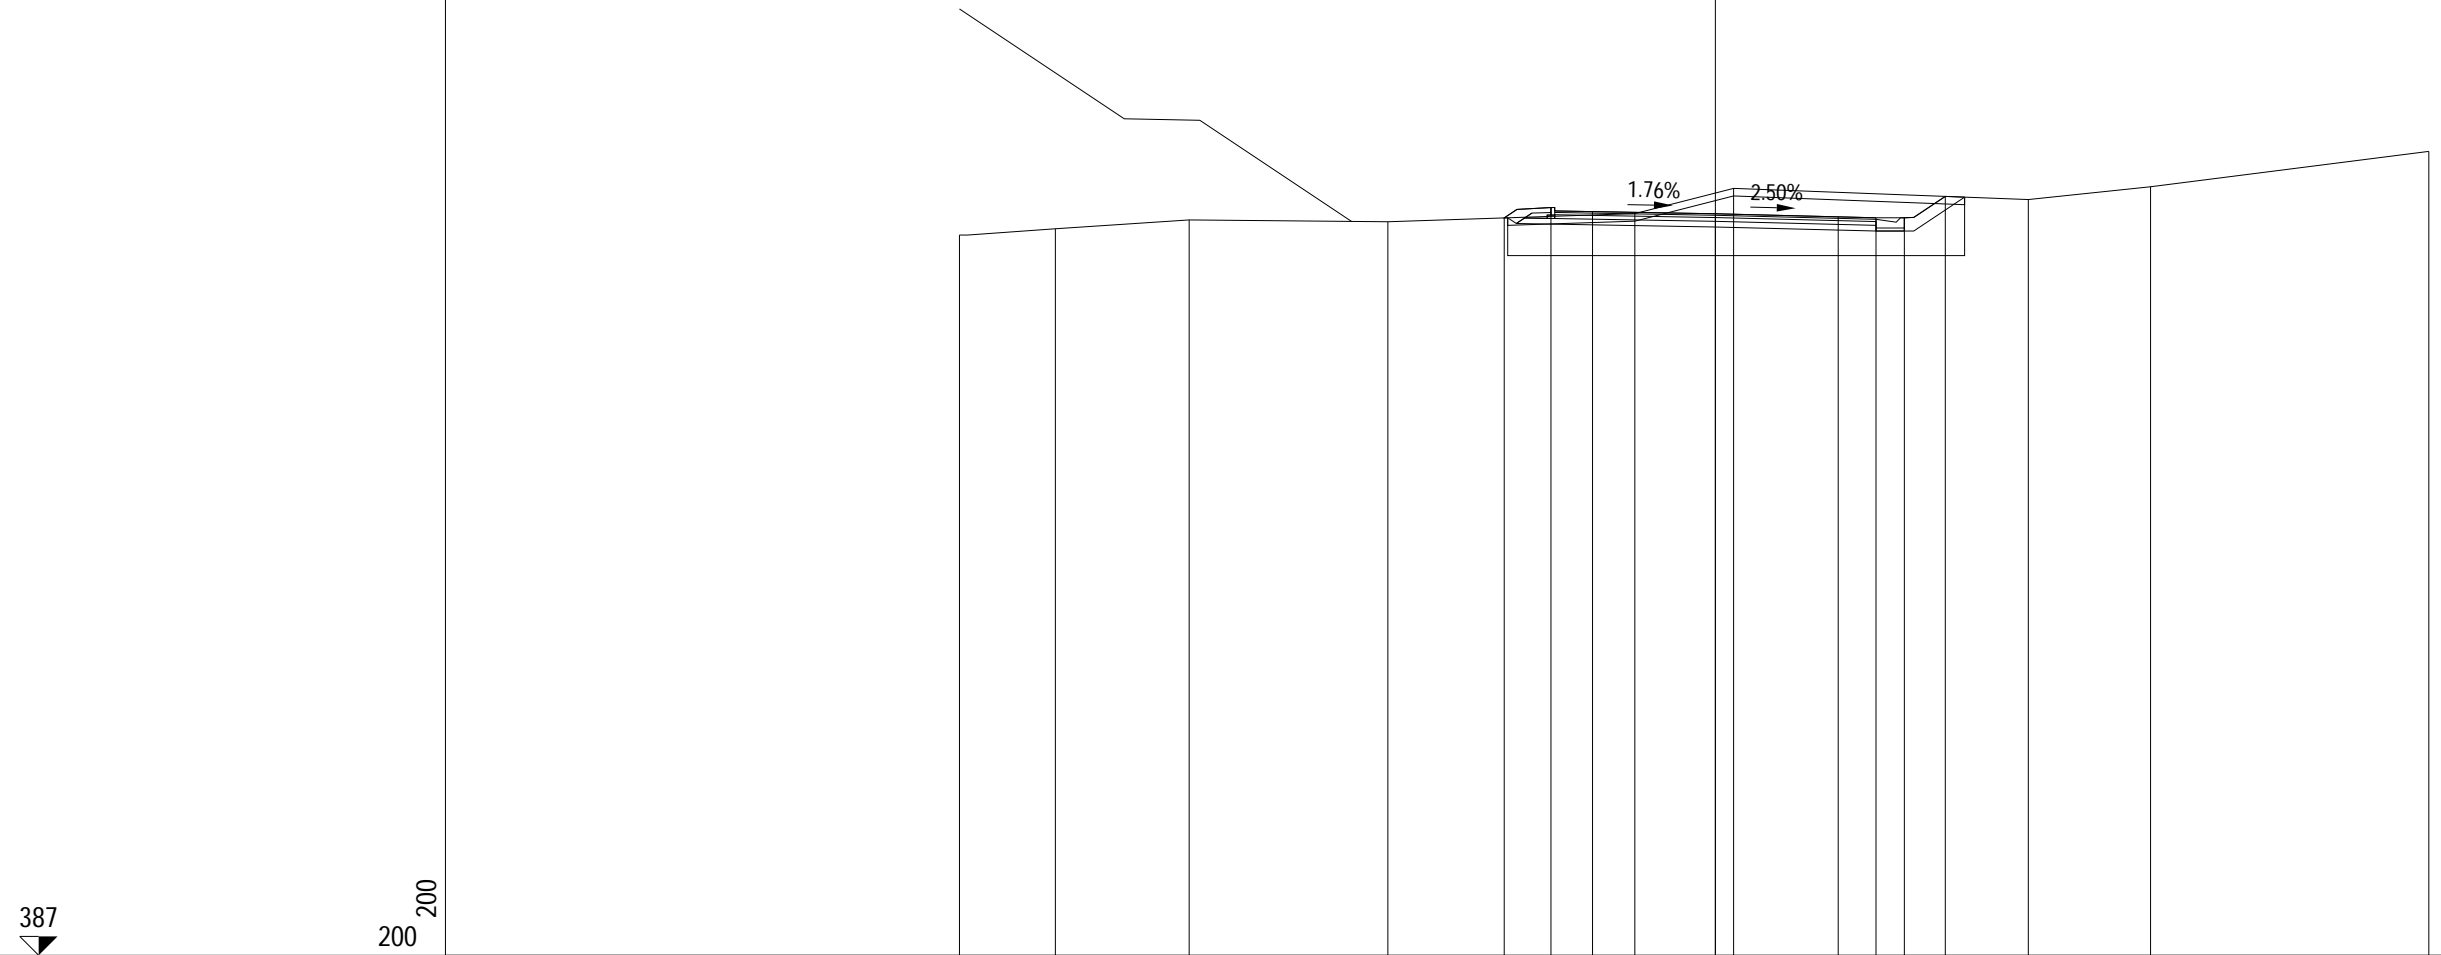

PROGRESSIVE TERRENO	-20.00	-17.46	-13.92	-8.67	-2.13	0.48	8.28	11.51	18.88			
PARZIALI TERRENO	2.54	3.54	5.25	6.54	2.61	7.80	3.23	7.37				
QUOTE TERRENO	406.05	406.22	406.45	406.40	406.62	407.29	406.99	407.33	408.26			
PROGRESSIVE PROGETTO					-5.59	-4.35	-3.25	0.00	3.25	4.25	5.00	6.08
PARZIALI PROGETTO					1.24	1.10	3.25	3.25	1.00	0.75	1.08	
QUOTE PROGETTO					406.50	406.78	406.67	406.61	406.53	406.51	406.51	407.07

PROFILO Ricucitura BernardoAdda 2


SEZIONE 14

PROGRESSIVA 180.00

AR ARIDO	m ²	4.98
AS RILEVATO SCOTICO	m ²	0.23
B STERRO	m ²	7.19
BO BONIFICA	m ²	6.36
D BASE	m ²	0.85
G FONDAZIONE	m ²	1.41
H MIST. GRAN. COMPATTA	m ²	0.09
SC SCOTICO	m ²	2.84
V VEGETALE	m ²	1.36
a USURA	m	8.50
c BINDER	m	8.50

387

200
200

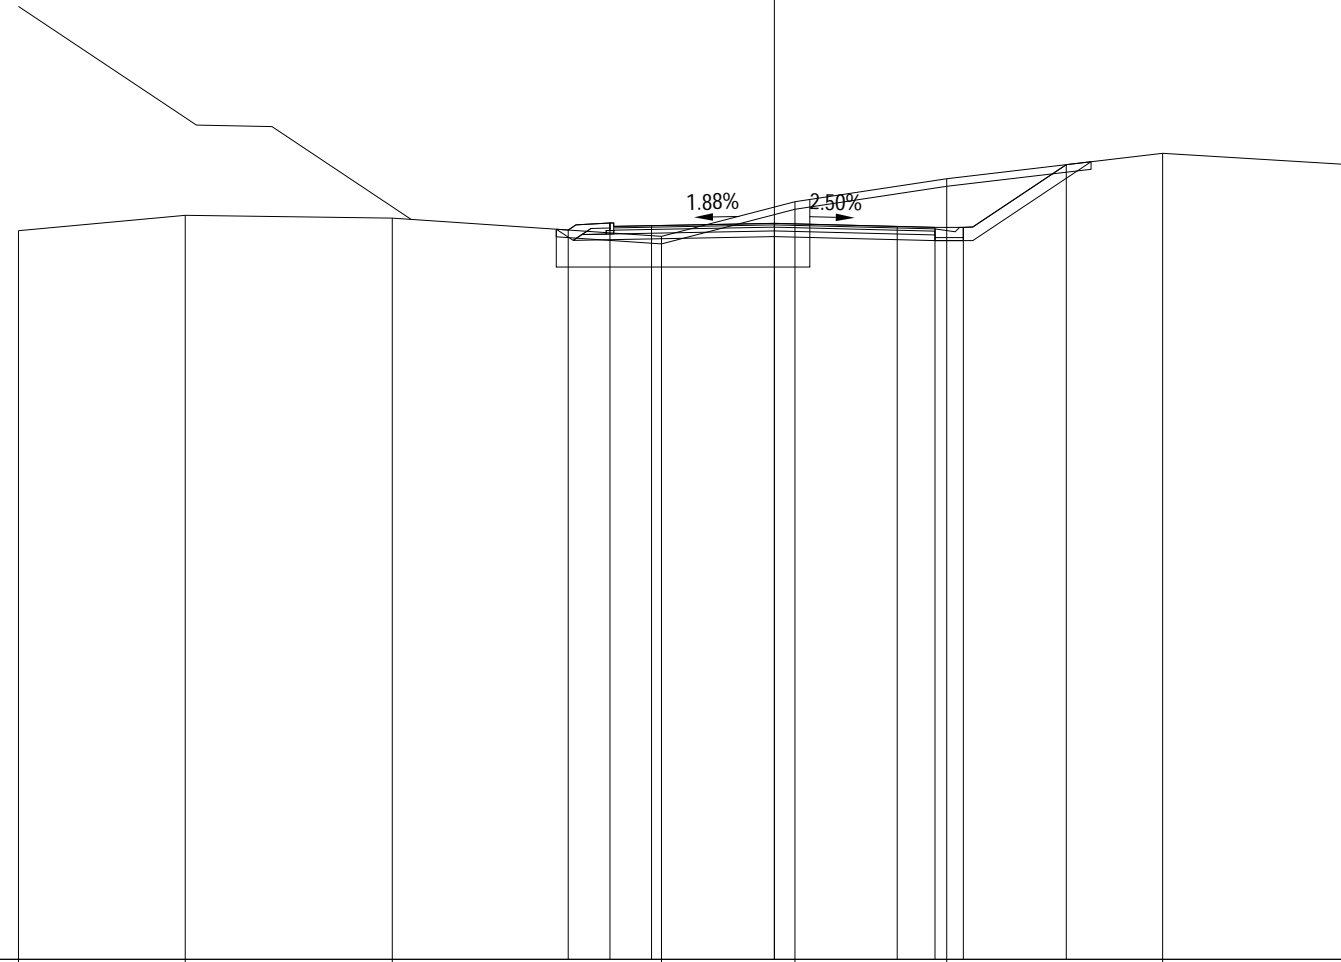


PROGRESSIVE TERRENO	-20.00	-15.59	-10.11	-2.99	0.54	4.56	10.27	15.39			
PARZIALI TERRENO	4.41	5.48	7.12	3.53	4.02	5.71	5.12				
QUOTE TERRENO	406.27	406.68	406.60	406.12	407.04	407.65	408.32	408.01			
PROGRESSIVE PROGETTO				-5.45	-4.35	-3.25	0.00	3.25	4.25	5.00	7.72
PARZIALI PROGETTO				1.10	1.10	3.25	3.25	1.00	0.75	2.72	
QUOTE PROGETTO				406.29	406.48	406.41	406.47	406.38	406.36	406.36	408.02

PROFILO Ricucitura BernardoAdda 2

SEZIONE 15

PROGRESSIVA 183.38

AR ARIDO	m ²	5.27
AS RILEVATO SCOTICO	m ²	0.20
B STERRO	m ²	5.78
BO BONIFICA	m ²	6.93
D BASE	m ²	0.84
G FONDAZIONE	m ²	1.43
H MIST. GRAN. COMPATTA	m ²	0.09
SC SCOTICO	m ²	2.81
V VEGETALE	m ²	1.28
a USURA	m	8.50
c BINDER	m	8.50

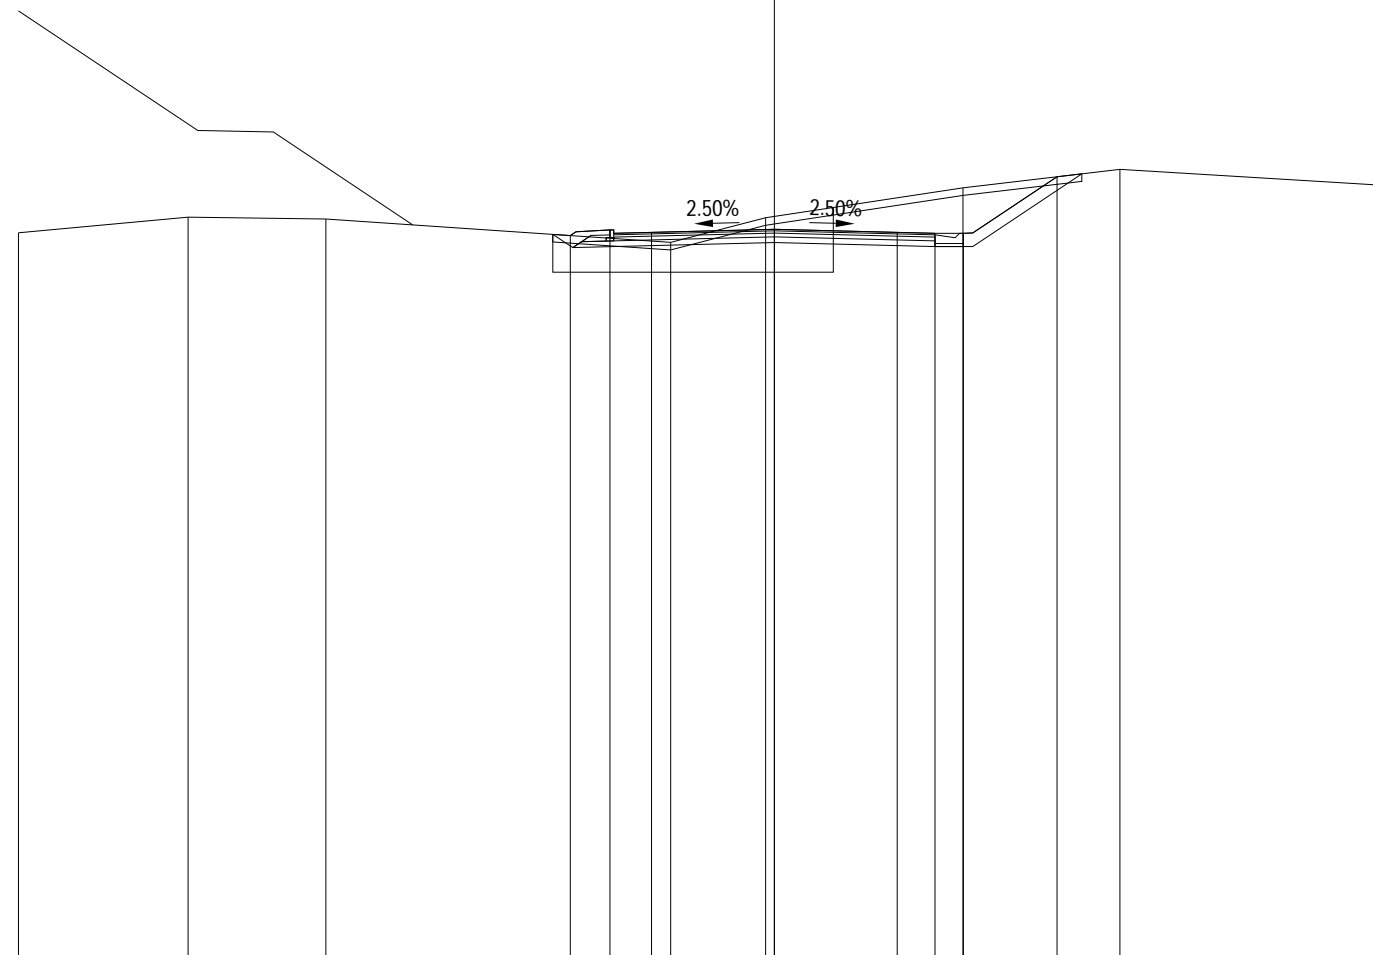

387

200
200


PROGRESSIVE TERRENO		-20.00	-15.51	-11.87		-2.74	-0.23		4.99	9.14		15.90	
PARZIALI TERRENO			4.49	3.64	9.13	2.51	5.22	4.15	6.76				
QUOTE TERRENO		406.35	406.76	406.71		406.10	406.75		407.54	408.03		407.62	
PROGRESSIVE PROGETTO						-5.40	-4.35	-3.25	0.00	3.25	4.25	5.00	7.48
PARZIALI PROGETTO						1.05	1.10	3.25	3.25	1.00	0.75	2.48	
QUOTE PROGETTO						406.28	406.42	406.36	406.44	406.36	406.33	406.33	407.83

PROFILO Ricucitura BernardoAdda 2

SEZIONE 16

PROGRESSIVA 200.00

AR ARIDO	m ²	6.86
AS RILEVATO SCOTICO	m ²	0.07
B STERRO	m ²	0.01
BO BONIFICA	m ²	10.22
D BASE	m ²	0.84
G FONDAZIONE	m ²	1.42
H MIST. GRAN. COMPATTA	m ²	0.09
SC SCOTICO	m ²	2.58
V VEGETALE	m ²	0.93
a USURA	m	8.50
c BINDER	m	8.50

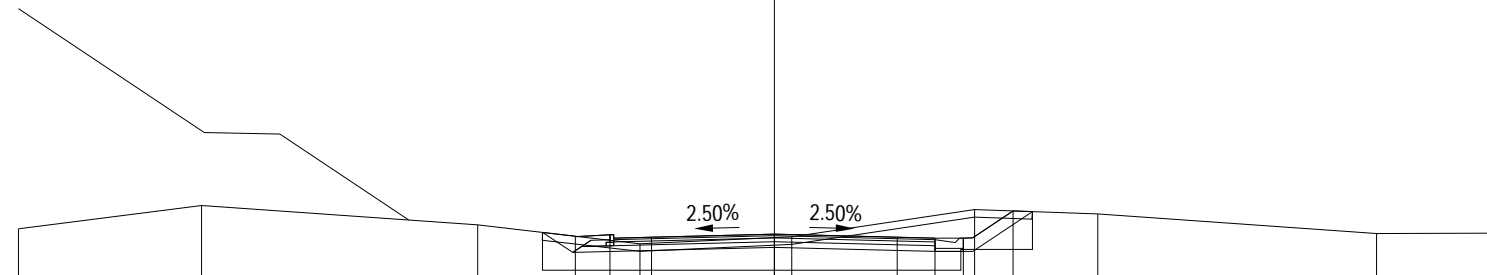

386

200
200


PROGRESSIVE TERRENO		-20.00	-15.16	-7.85	-3.56	0.46	5.30	8.56	15.93	19.02		
PARZIALI TERRENO		4.84	7.31	4.29	4.02	4.84	3.26	7.37	3.09			
QUOTE TERRENO		406.46	407.08	406.56	406.06	406.25	406.97	406.85	406.33	406.34		
PROGRESSIVE PROGETTO					-5.27	-4.35	-3.25	0.00	3.25	4.25	5.00	6.32
PARZIALI PROGETTO					0.92	1.10	3.25	3.25	1.00	0.75	1.32	
QUOTE PROGETTO					406.26	406.30	406.24	406.32	406.24	406.21	406.21	406.93

PROFILO Ricucitura BernardoAdda 2

SEZIONE 17

PROGRESSIVA 220.00

AR ARIDO	m ²	7.06
AS RILEVATO SCOTICO	m ²	0.05
BO BONIFICA	m ²	10.46
D BASE	m ²	0.84
G FONDAZIONE	m ²	1.28
SC SCOTICO	m ²	2.39
V VEGETALE	m ²	0.50
a USURA	m	8.50
c BINDER	m	8.50

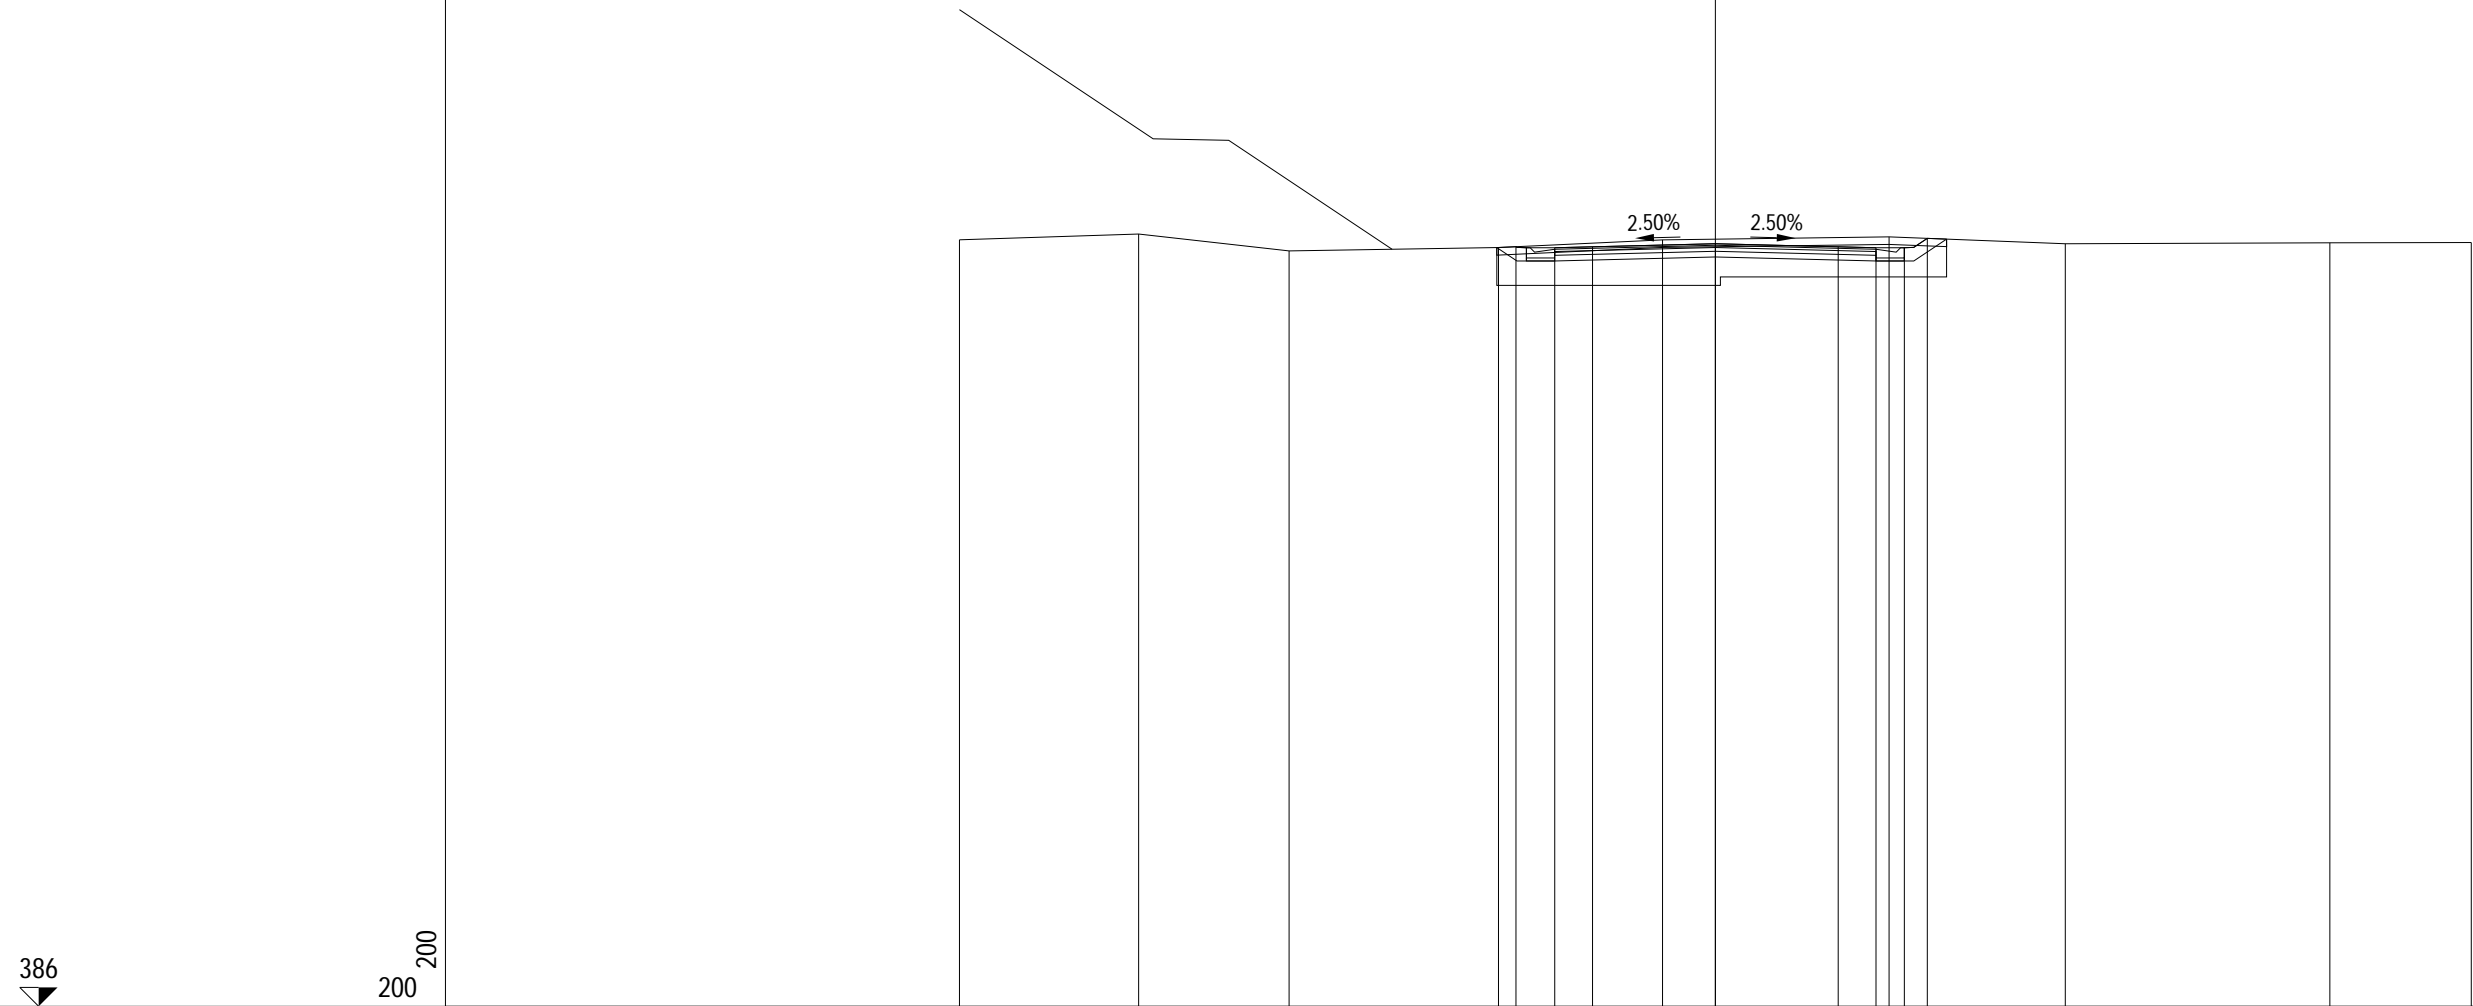


PROGRESSIVE TERRENO	-20.00	-15.26	-11.28	-5.74	-1.40	4.60	9.26	16.26	20.00		
PARZIALI TERRENO	4.74	3.98	5.54	4.34	6.00	4.66	7.00	3.74			
QUOTE TERRENO	406.27	406.43	405.98	406.07	406.27	406.35	406.17	406.20	406.20		
PROGRESSIVE PROGETTO				-5.28	-4.25	-3.25	0.00	3.25	4.25	5.00	5.61
PARZIALI PROGETTO				1.03	1.00	3.25	3.25	1.00	0.75	0.61	
QUOTE PROGETTO				406.09	406.06	406.09	406.17	406.09	406.06	406.06	406.31

PROFILO Ricucitura BernardoAdda 2

SEZIONE 18

PROGRESSIVA 240.00

- AR ARIDO m² 5.95
- AS RILEVATO SCOTICO m² 0.05
- BO BONIFICA m² 10.13
- D BASE m² 0.86
- G FONDAZIONE m² 1.26
- SC SCOTICO m² 2.44
- V VEGETALE m² 0.62
- a USURA m 8.50
- c BINDER m 8.50

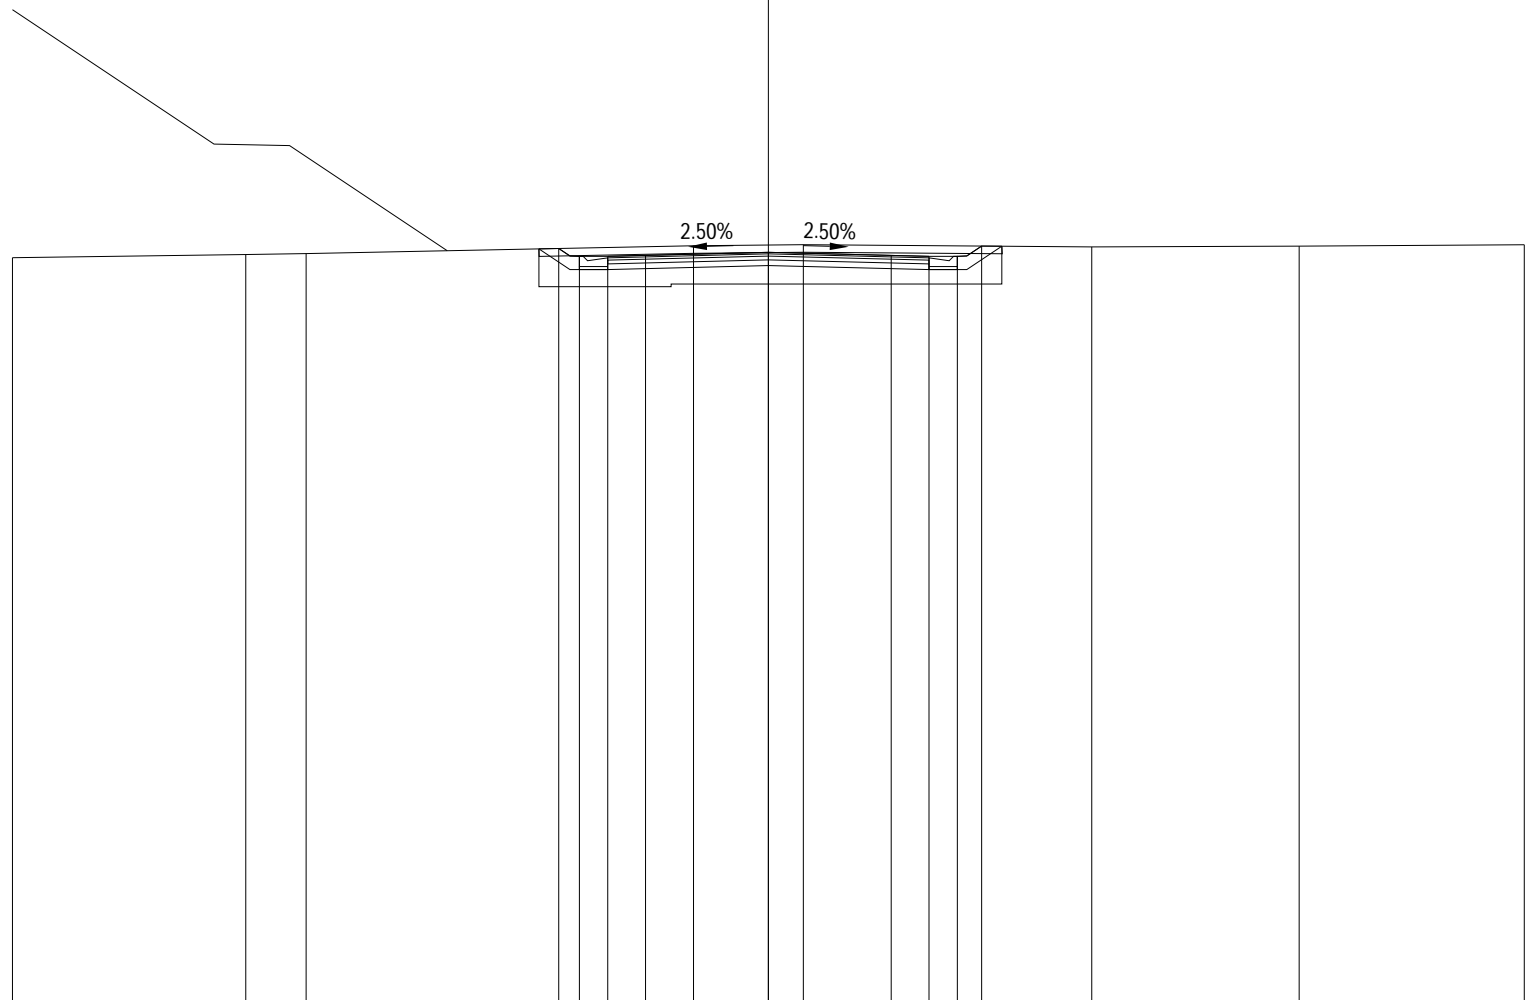


386 ▼	200 200
PROGRESSIVE TERRENO	-20.00 -13.83 -12.23 -1.98 0.93 8.56 14.04 20.00
PARZIALI TERRENO	6.17 1.60 10.25 2.91 7.63 5.48 5.96
QUOTE TERRENO	405.88 405.96 405.99 406.20 406.22 406.17 406.19 406.22
PROGRESSIVE PROGETTO	-5.55 -5.00 -4.25 -3.25 0.00 3.25 4.25 5.00 5.64
PARZIALI PROGETTO	0.55 0.75 1.00 3.25 3.25 1.00 0.75 0.64
QUOTE PROGETTO	406.12 405.92 405.92 405.94 406.02 405.94 405.92 405.92 406.19

PROFILO Ricucitura BernardoAdda 2

SEZIONE 19

PROGRESSIVA 260.00

AR ARIDO	m ²	5.49
AS RILEVATO SCOTICO	m ²	0.06
BO BONIFICA	m ²	10.45
D BASE	m ²	0.84
G FONDAZIONE	m ²	1.28
SC SCOTICO	m ²	2.50
V VEGETALE	m ²	0.68
a USURA	m	8.50
c BINDER	m	8.50

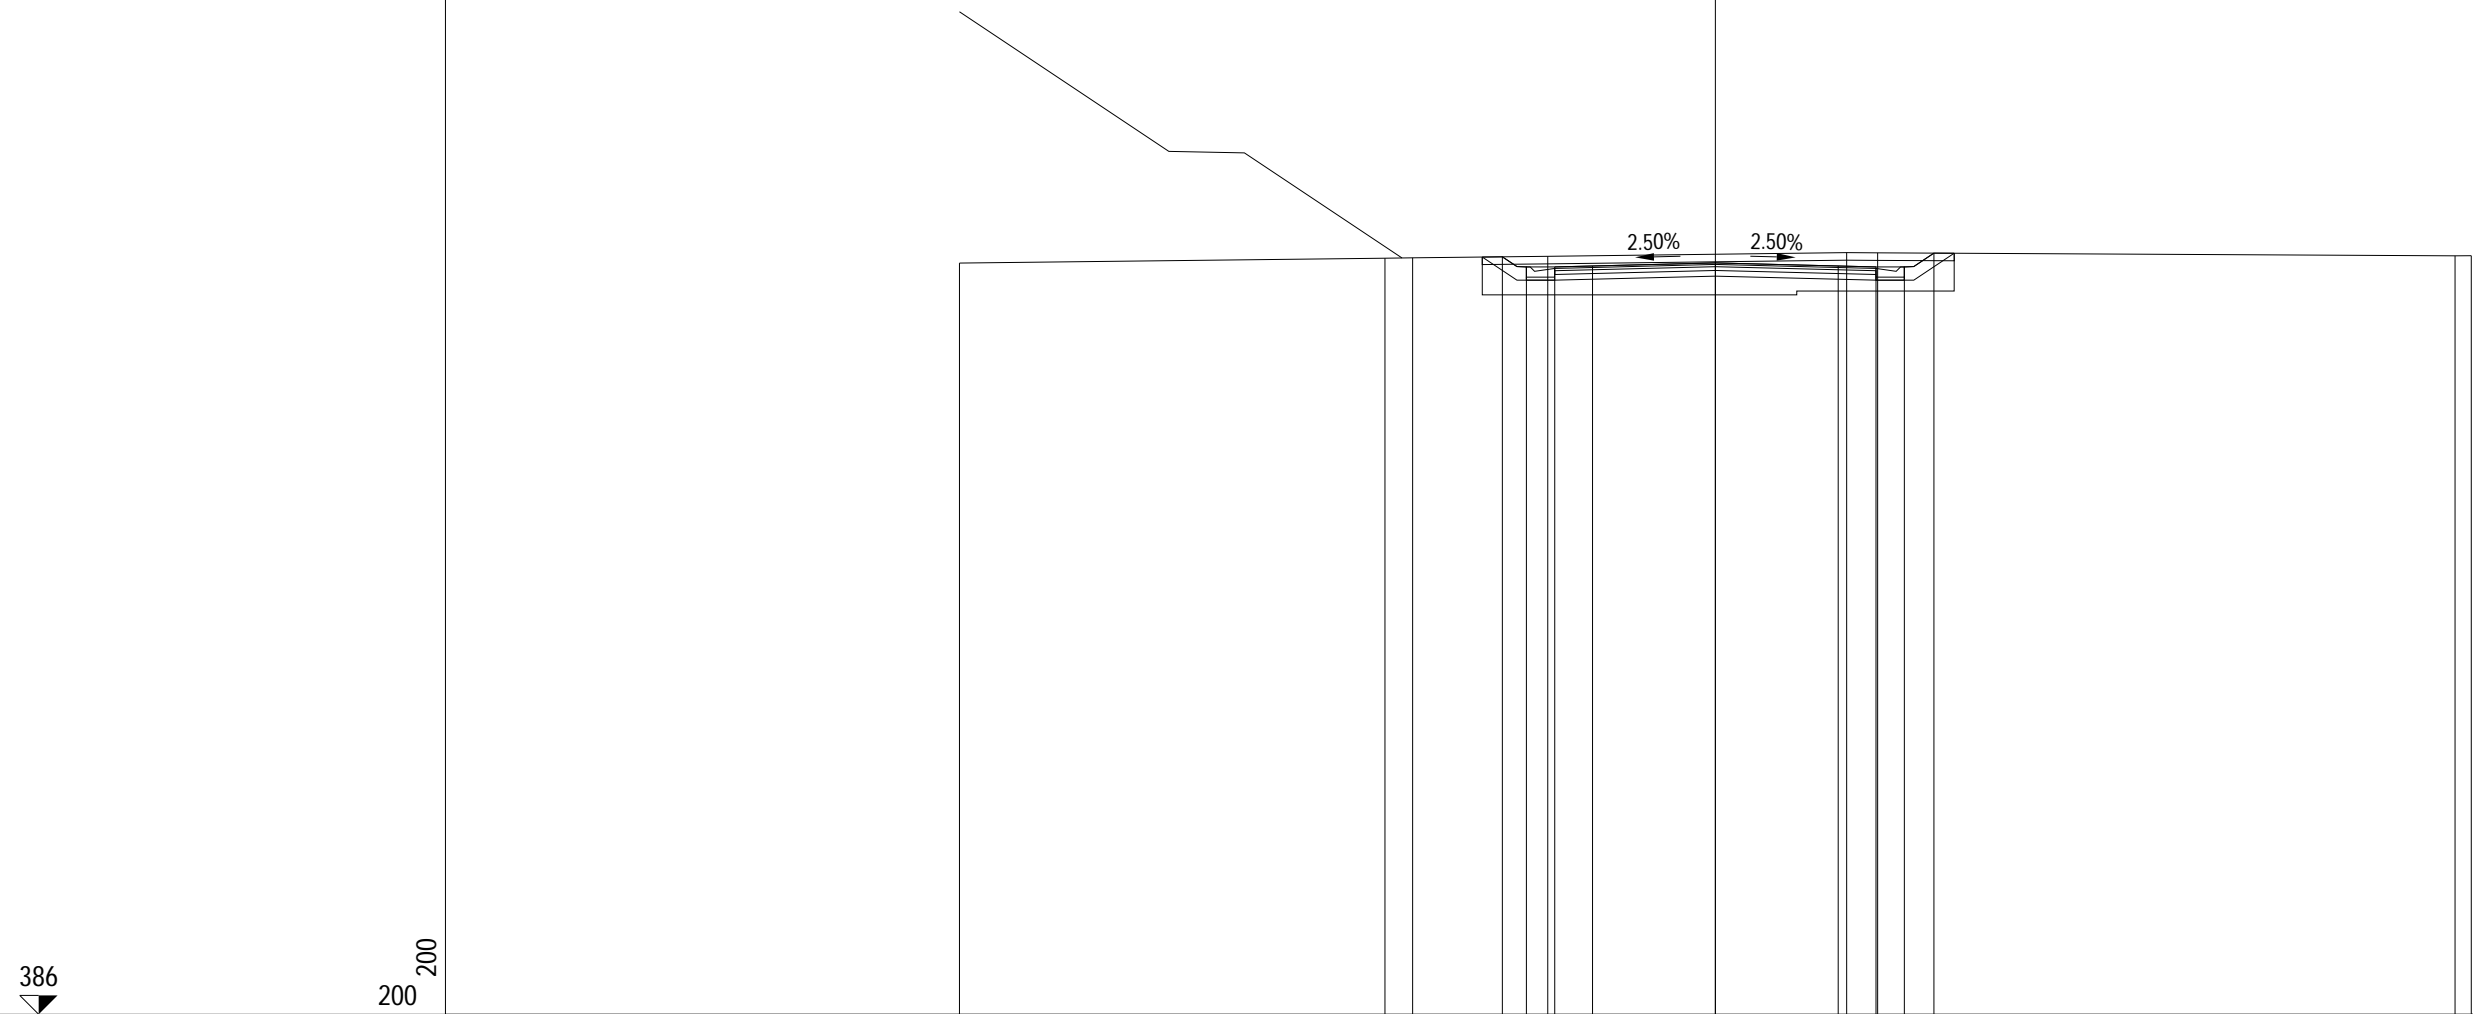


PROGRESSIVE TERRENO		-20.00		-8.74	-8.01	-4.43		3.47	4.29		19.57	20.00
PARZIALI TERRENO			11.26	0.73	3.58	7.90	0.82	15.28	0.43			
QUOTE TERRENO		405.87		406.00	406.01	406.05		406.15	406.14		406.06	406.07
PROGRESSIVE PROGETTO				-5.64	-5.00	-4.25	-3.25	0.00	3.25	4.25	5.00	5.78
PARZIALI PROGETTO				0.64	0.75	1.00	3.25	3.25	1.00	0.75	0.78	
QUOTE PROGETTO				406.04	405.77	405.77	405.79	405.87	405.79	405.77	405.77	406.13

PROFILO Ricucitura BernardoAdda 2

SEZIONE 20

PROGRESSIVA 280.00

AR ARIDO	m ²	5.53
AS RILEVATO SCOTICO	m ²	0.07
BO BONIFICA	m ²	11.85
D BASE	m ²	0.84
G FONDAZIONE	m ²	1.28
SC SCOTICO	m ²	2.69
V VEGETALE	m ²	1.02
a USURA	m	8.50
c BINDER	m	8.50

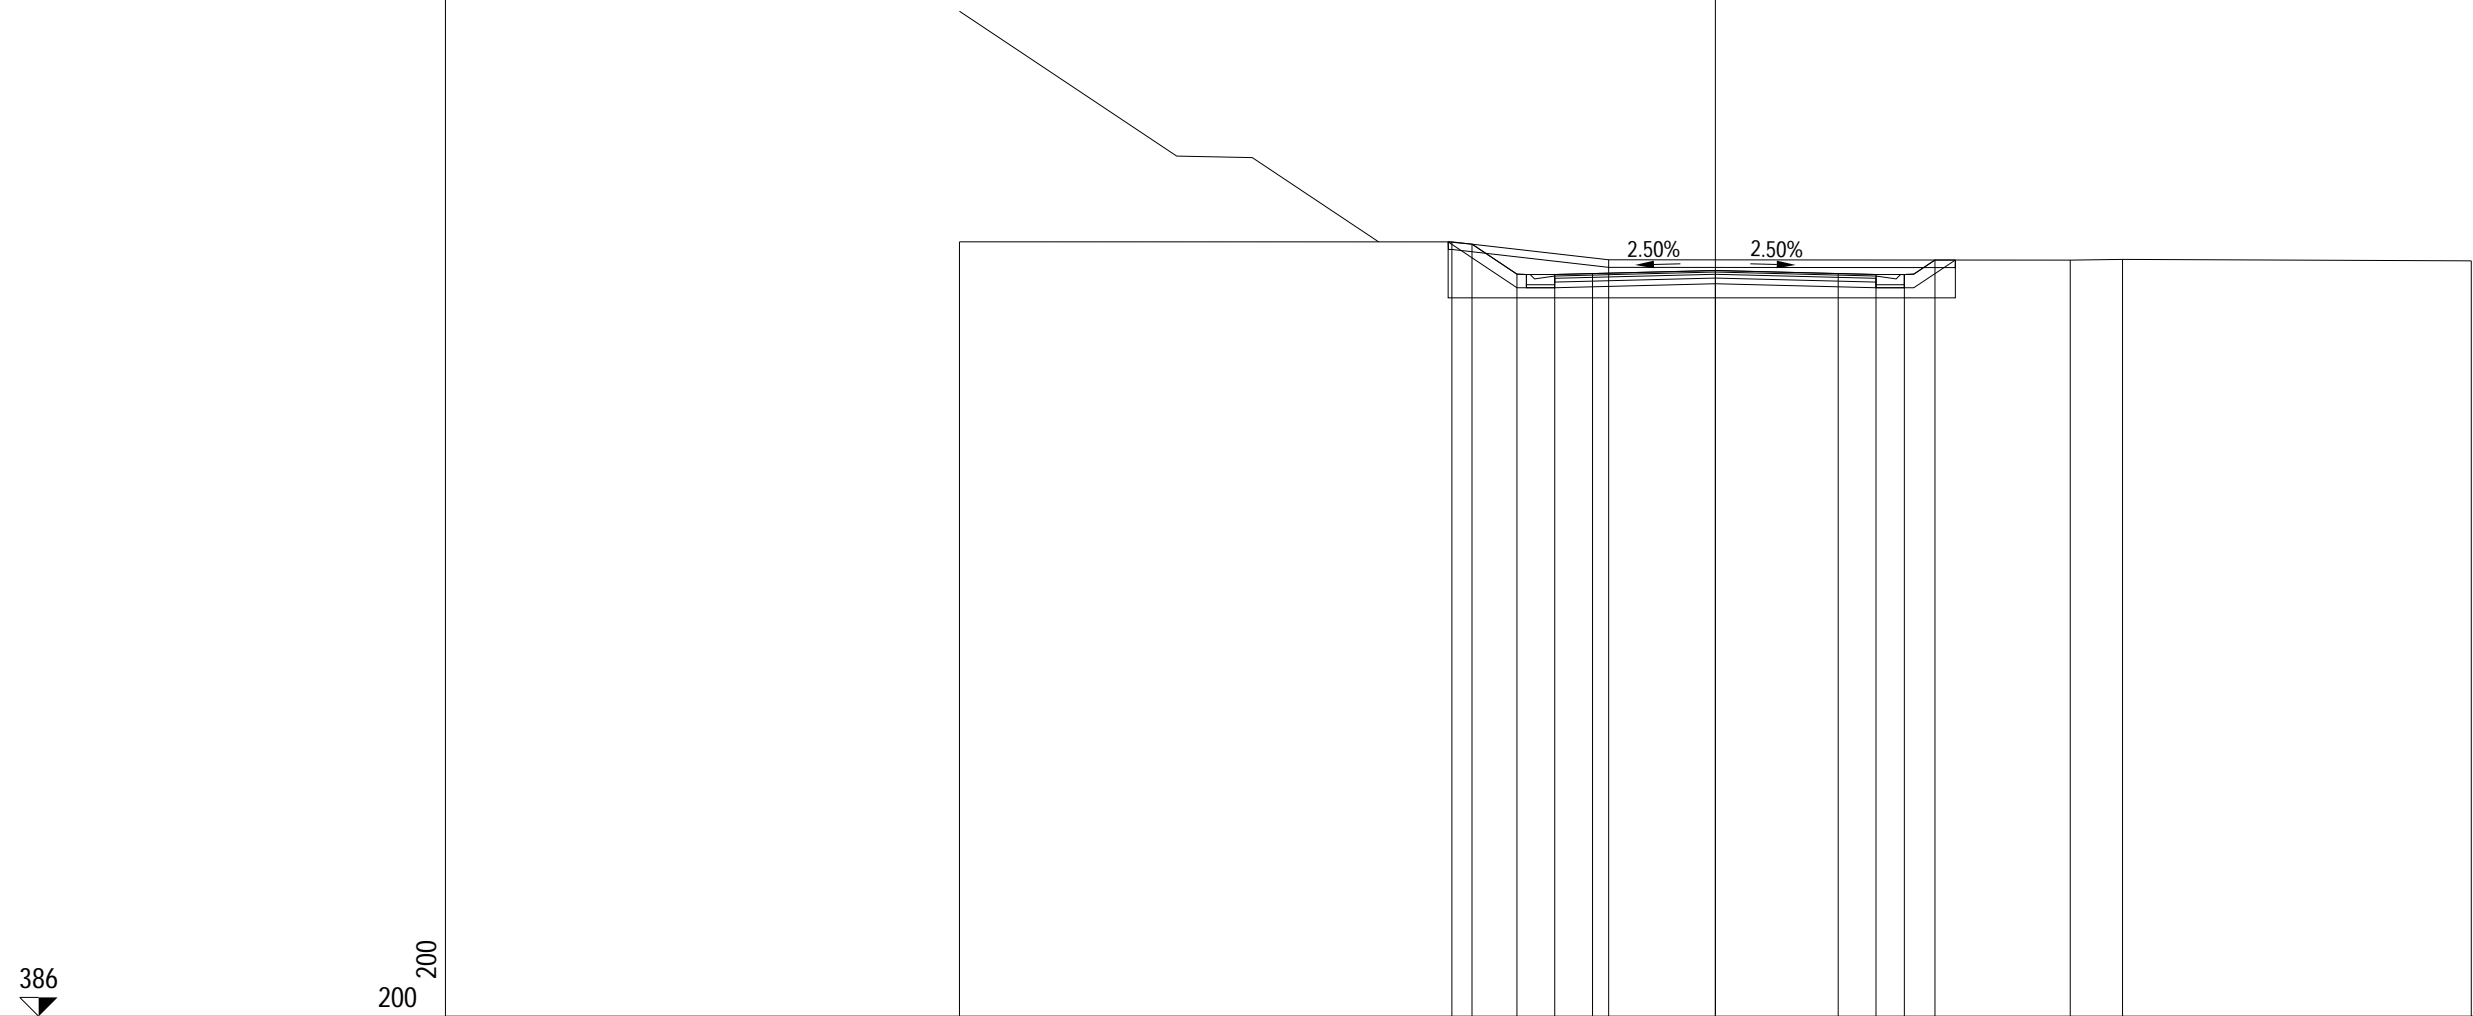


PROGRESSIVE TERRENO		-20.00		-6.97		-2.82				9.39	10.77		20.00
PARZIALI TERRENO			13.03		4.15			12.21		1.38		9.23	
QUOTE TERRENO		406.49		406.48		406.01				406.00	406.02		405.98
PROGRESSIVE PROGETTO				-6.44	-5.25	-4.25	-3.25	0.00		3.25	4.25	5.00	5.81
PARZIALI PROGETTO				1.19	1.00	1.00	3.25		3.25	1.00	0.75	0.81	
QUOTE PROGETTO				406.42	405.63	405.62	405.65	405.73		405.65	405.62	405.62	406.00

PROFILO Ricucitura BernardoAdda 2

SEZIONE 21

PROGRESSIVA 300.00

AR ARIDO	m ²	5.84
AS RILEVATO SCOTICO	m ²	0.06
BO BONIFICA	m ²	12.23
D BASE	m ²	0.86
G FONDAZIONE	m ²	1.28
SC SCOTICO	m ²	2.68
V VEGETALE	m ²	1.04
a USURA	m	8.50
c BINDER	m	8.50

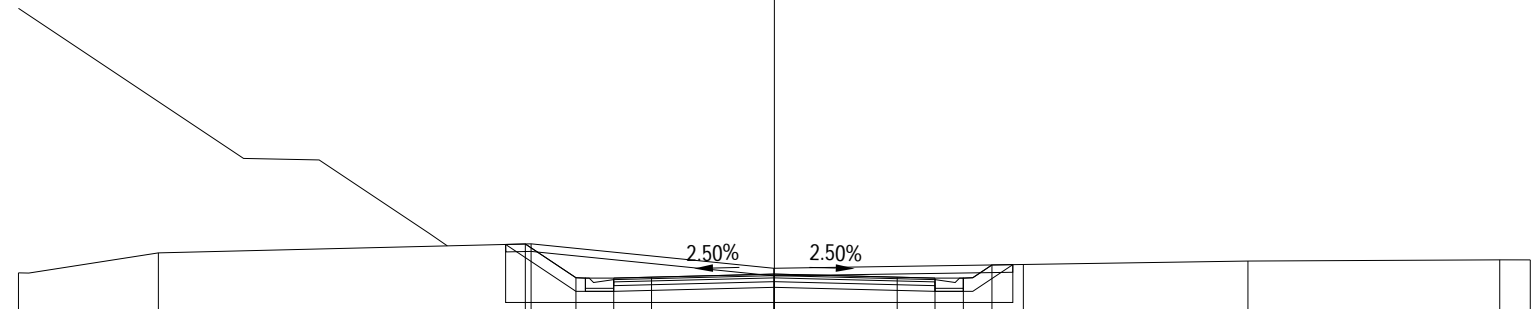

386

200

PROGRESSIVE TERRENO		-20.00	-16.30		-6.44		-0.02		6.59		12.53		19.19	20.00
PARZIALI TERRENO		3.70		9.86		6.42		6.61		5.94		6.66	0.81	
QUOTE TERRENO		405.61	406.14		406.38		405.73		405.83		405.92		405.96	405.95
PROGRESSIVE PROGETTO					-6.59	-5.25	-4.25	-3.25	0.00	3.25	4.25	5.00	5.76	
PARZIALI PROGETTO					1.34	1.00	1.00	3.25	3.25	1.00	0.75	0.76		
QUOTE PROGETTO					406.38	405.48	405.47	405.50	405.58	405.50	405.47	405.47	405.82	

PROFILO Ricucitura BernardoAdda 2


SEZIONE 22

PROGRESSIVA 320.00

AR ARIDO	m ²	6.84
AS RILEVATO SCOTICO	m ²	0.05
BO BONIFICA	m ²	10.57
D BASE	m ²	0.84
G FONDAZIONE	m ²	1.28
SC SCOTICO	m ²	2.56
V VEGETALE	m ²	0.76
a USURA	m	8.50
c BINDER	m	8.50

386
▼

200
200

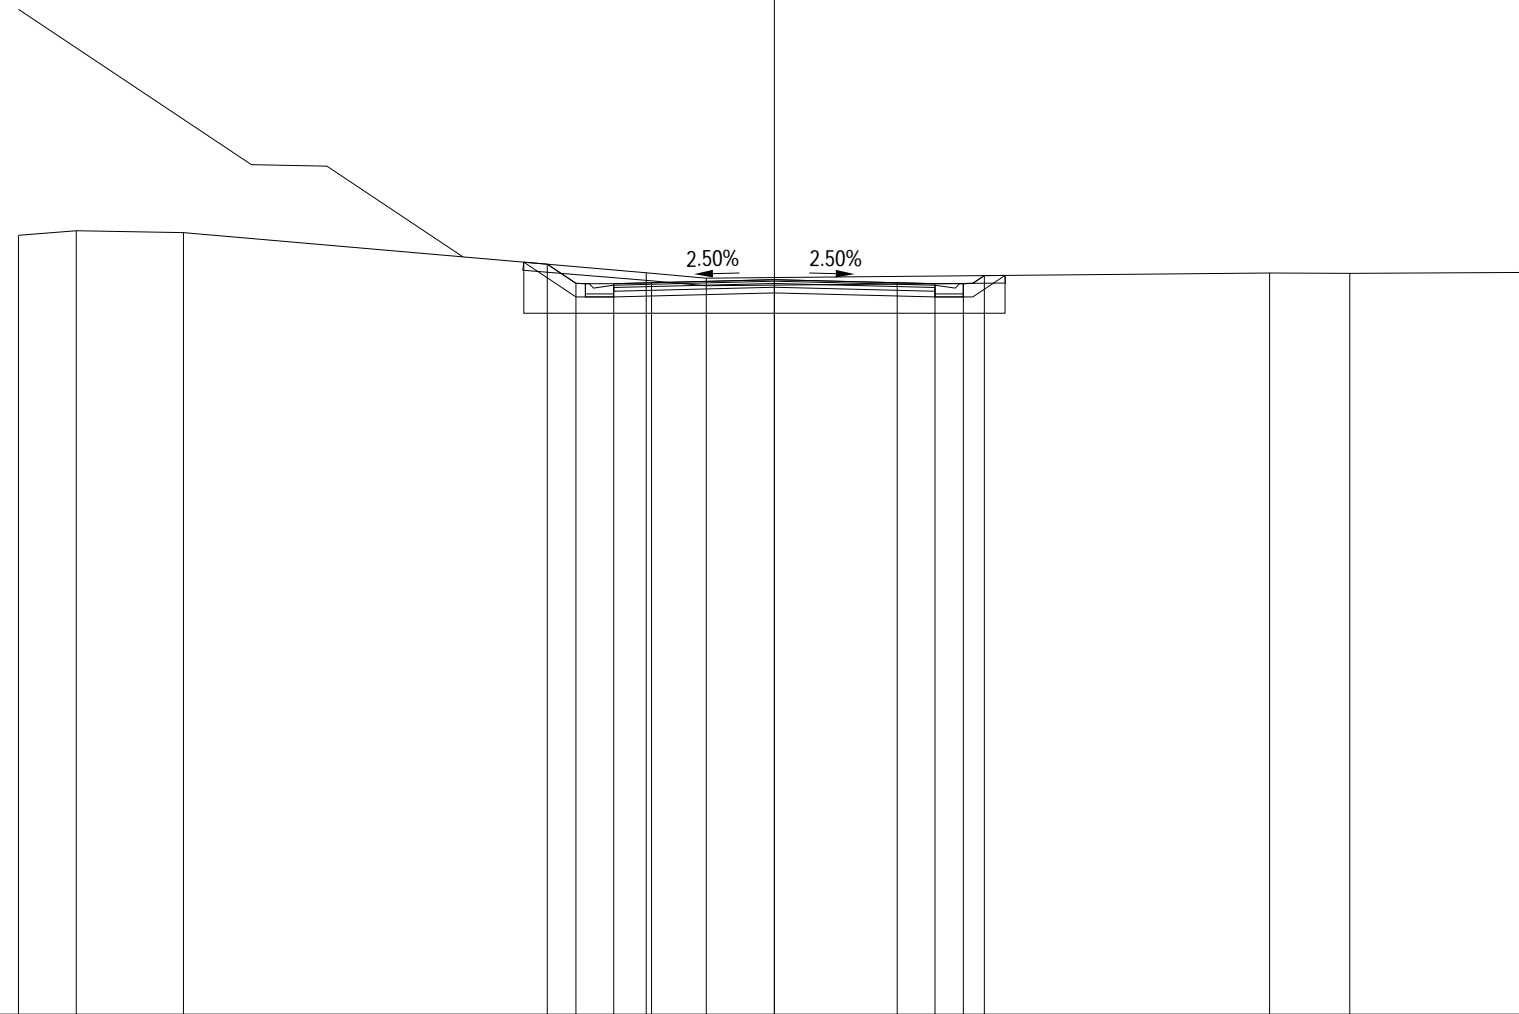


PROGRESSIVE TERRENO		-20.00	-18.47	-15.63		-3.39	-1.80			13.10	15.22	20.00		
PARZIALI TERRENO		1.53	2.84		12.24	1.59		14.90		2.12	4.78			
QUOTE TERRENO		406.61	406.73	406.68		405.61	405.47			405.61	405.60	405.62		
PROGRESSIVE PROGETTO						-6.01	-5.25	-4.25	-3.25	0.00	3.25	4.25	5.00	5.56
PARZIALI PROGETTO						0.76	1.00	1.00	3.25	3.25	1.00	0.75	0.56	
QUOTE PROGETTO		405.84	405.34	405.33	405.35	405.43		405.43		405.35	405.33	405.33	405.54	

PROFILO Ricucitura BernardoAdda 2

SEZIONE 24

PROGRESSIVA 348.11

AR ARIDO	m ²	9.30
AS RILEVATO SCOTICO	m ²	0.06
BO BONIFICA	m ²	12.84
D BASE	m ²	1.26
G FONDAZIONE	m ²	1.90
SC SCOTICO	m ²	3.17
V VEGETALE	m ²	0.43
a USURA	m	12.65
c BINDER	m	12.65

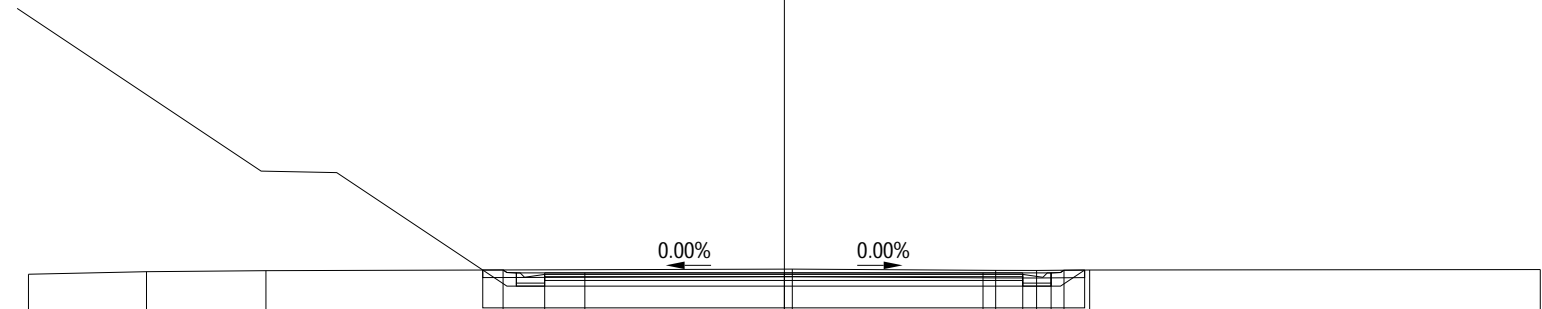

386

200
200

PROGRESSIVE TERRENO		-20.00	-16.88	-13.72		0.21	5.59	6.67	8.08		20.00		
PARZIALI TERRENO		3.12	3.16		13.93		5.38	1.08	1.41		11.92		
QUOTE TERRENO		405.58	405.64	405.67		405.71	405.68	405.68	405.69		405.70		
PROGRESSIVE PROGETTO					-7.44	-6.34	-5.28		0.00	5.26	6.31	7.06	7.40
PARZIALI PROGETTO					1.10	1.06	5.28		5.26	1.05	0.75	0.34	
QUOTE PROGETTO					405.69	405.61	405.61		405.61	405.61	405.61	405.66	