



Visibilità per l'arresto - ANDATA

Scala X 1:1000.000

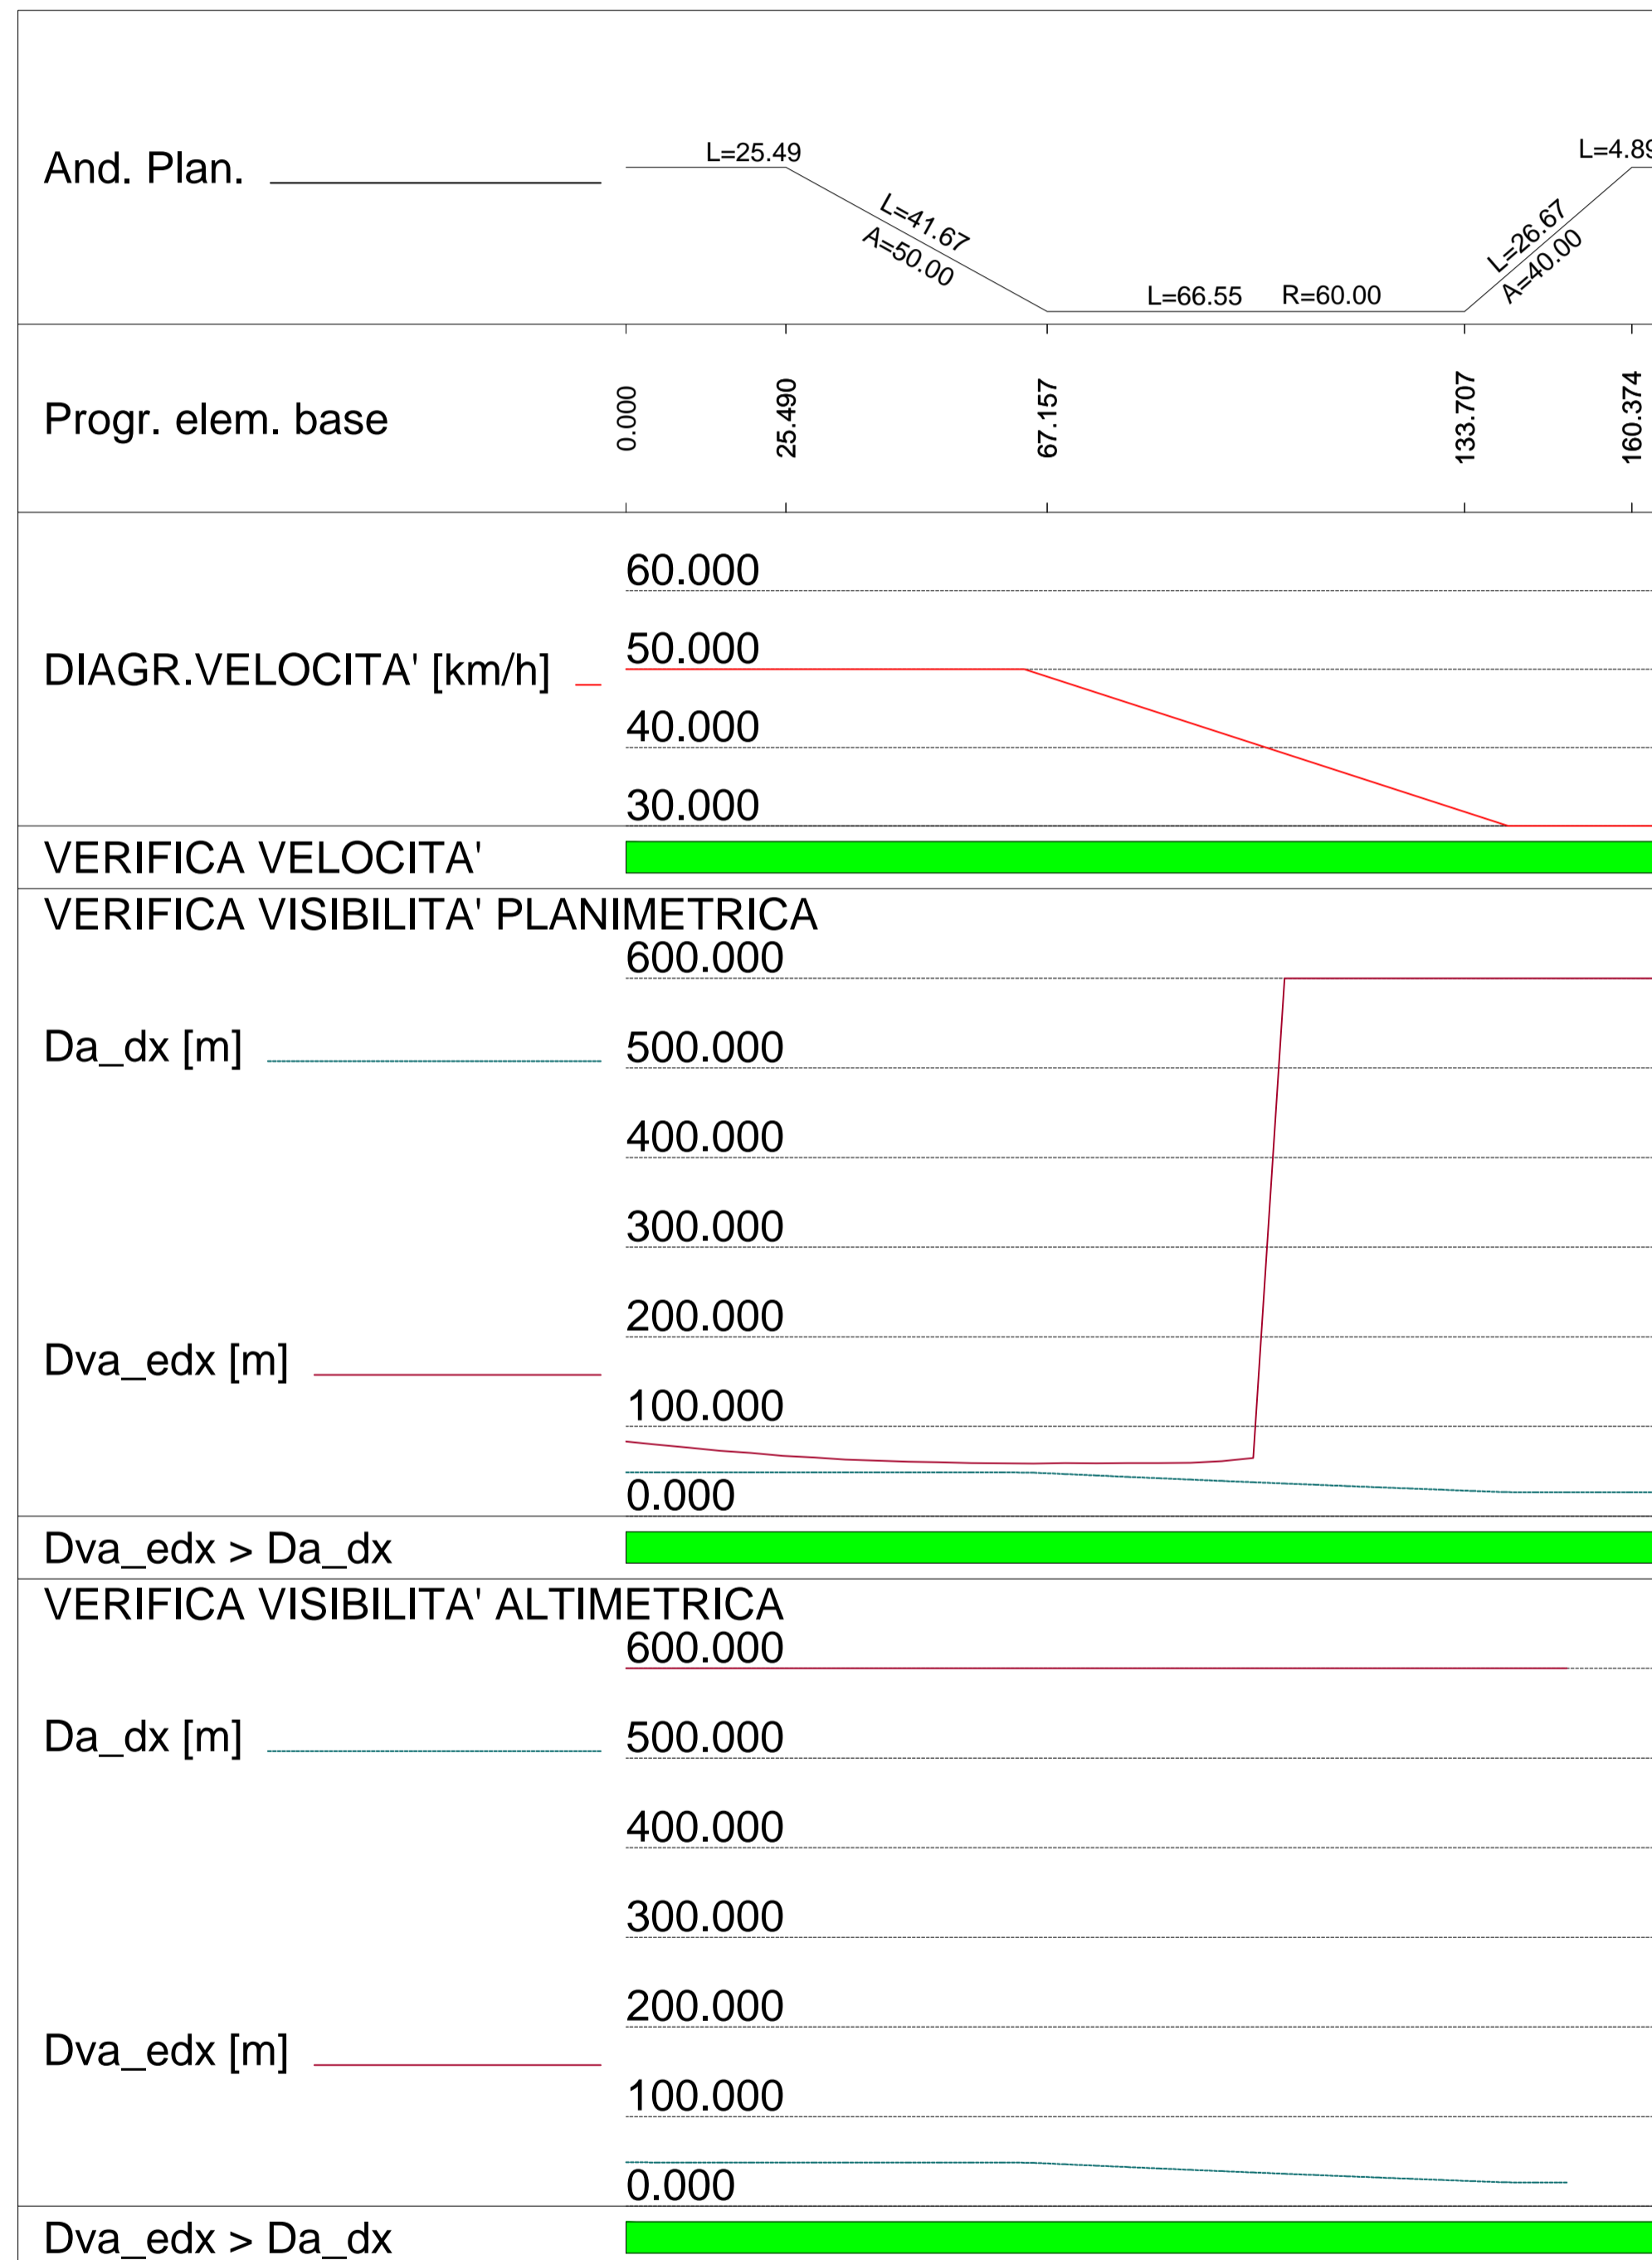

Visibilità per l'arresto - RITORNO

Scala X 1:1000.000

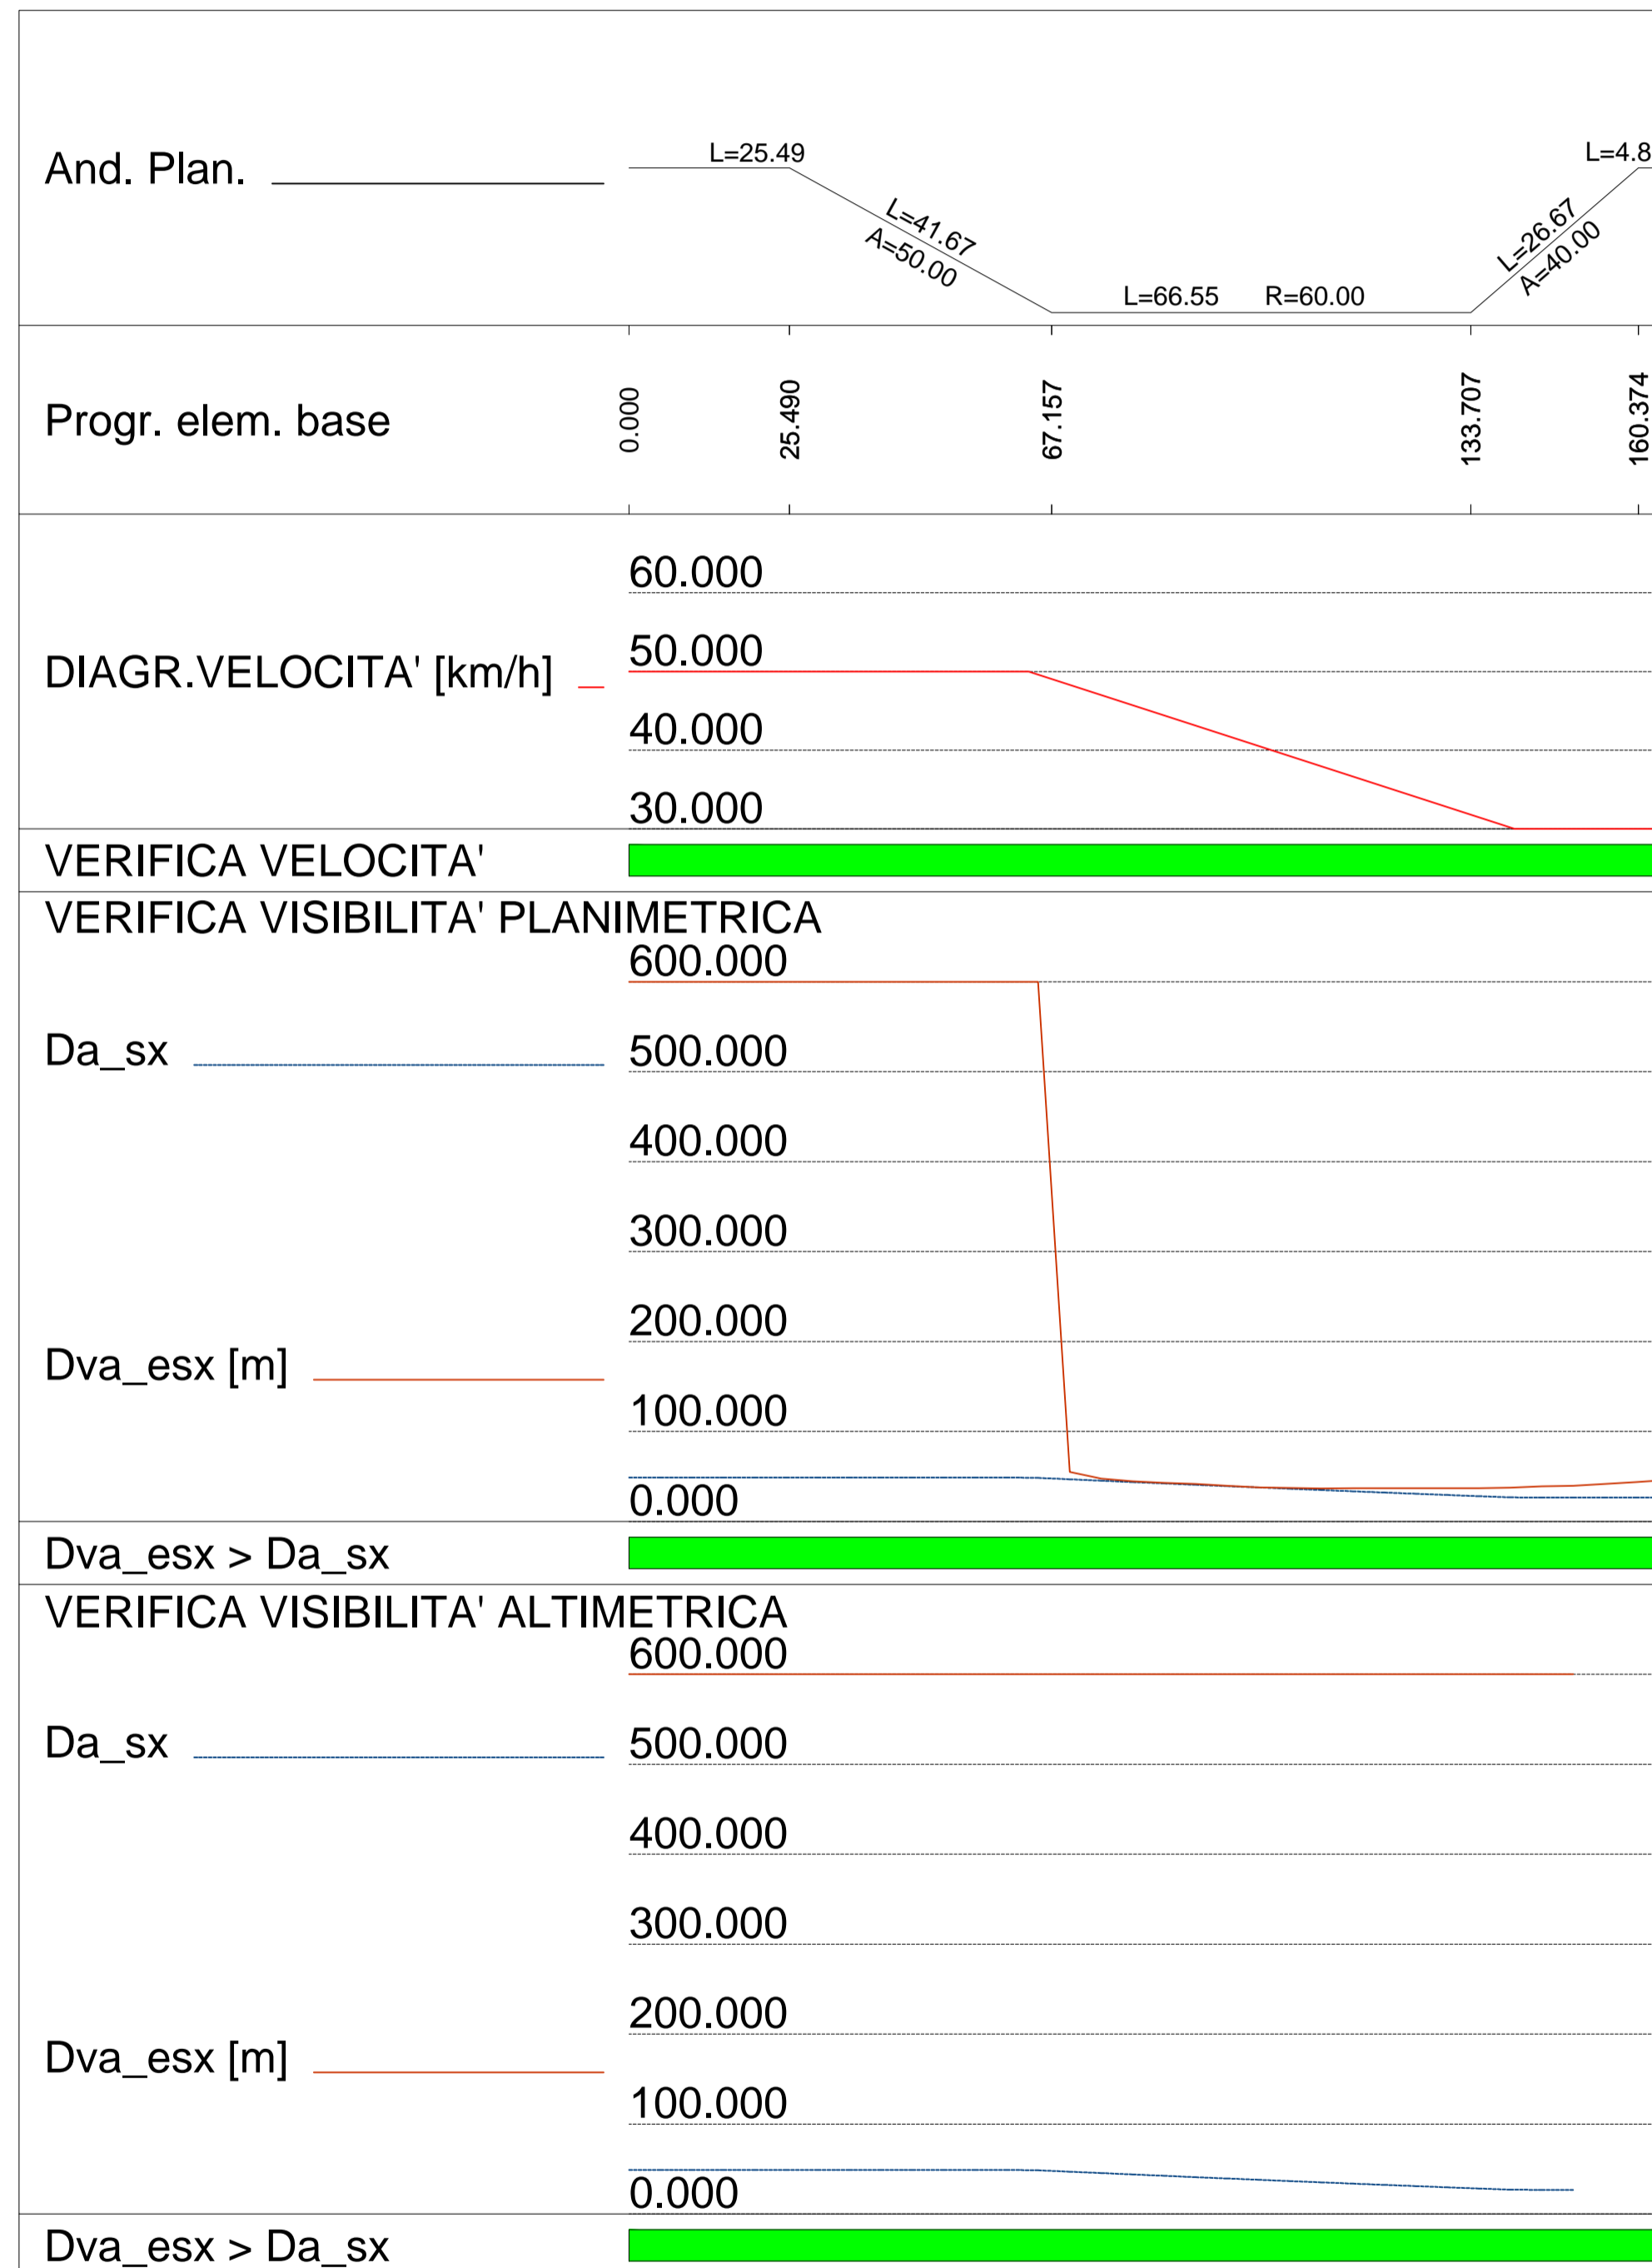

S.S. 38 - LOTTO 4: VARIANTE DI TIRANO DALLO SVINCOLO DI STAZZONA (COMPRESO) ALLO SVINCOLO DI LORETO (CON COLLEGAMENTO ALLA DOGANA DI POSCHIAVO)

S.S. 38 - LOTTO 4: NODO DI TIRANO - TRATTA "A" (SVINCOLO DI BIANZONE - SVINCOLO LA GANDA) E TRATTA "B" (SVINCOLO LA GANDA - CAMPONE IN TIRANO)

PROGETTO ESECUTIVO

| | | | |
|---|---|--|--|
| STUDIO CORONA Ing. Renato Vaira Cof. Reg. Imp. di Torino e Provincia n° 4902/01 | ING. RENATO DEL PRETE Cof. Reg. Imp. di Bari n° 5013 | ECOPLAN Arch. Nicoletta Fratini Cof. Reg. Imp. di Bari n° 5013 | EG EGG Engineering & Logistics S.r.l. |
| | Ing. Valerio Bajetti Cof. Reg. Imp. di Torino e Provincia n° 4902/01 | Ing. Renato Del Prete Cof. Reg. Imp. di Bari n° 5013 | Arch. Nicoletta Fratini Cof. Reg. Imp. di Bari n° 5013 |
| ING. RENATO DEL PRETE Cof. Reg. Imp. di Bari n° 5013 | CONSORZIO UNING Società Integrata G&M Prof. Ing. Matteo Ranieri Cof. Reg. Imp. di Bari n° 5013 | SETAC S.r.l. Servizi e Consulenze Trasporti Ambiente Costruzioni Prof. Ing. Luigi Monterisi Cof. Reg. Imp. di Bari n° 5013 | ARKE' INGEGNERIA S.r.l. Ing. Gioacchino Angiarano Cof. Reg. Imp. di Bari n° 5013 |
| VISTO IL RESPONSABILE DEL PROCEDIMENTO Dott. Ing. Giancarlo LUONGO | RESPONSABILE DELL'INTEGRAZIONE DELLE PRESTAZIONI SPECIALISTICHE Ing. Valerio BAJETTI | GEOLOGO Dott. Geol. Francesco AMANTINIS Cof. Reg. Imp. di Bari n° 5013 | IL COORDINATORE DELLA SICUREZZA IN FASE DI PROGETTAZIONE Dott. Geol. Danilo GALLO |

| | | | | |
|-----------------|------------------------------|---|-------------------|-----------------------|
| DC408 | | D - PROGETTO STRADALE DC-4 RICUCITURA VIA SAN BERNARDO E ROTATORIA VIA SAN BERNARDO DIAGRAMMA DEL VISIBILITA' E DELLE VELOCITA' | | |
| CODICE PROGETTO | NOME FILE | REVISIONE | SCALA: | |
| PROGETTO | DC408 - S04PS00TRADG02_A.dwg | A | 1:1000 | |
| PROGETTO | LIV. PROG. | N. PROG. | | |
| M1324 | E | 1801 | | |
| CODICE ELAB. | S04PS00TRADG02 | A | | |
| C | | | | |
| B | | | | |
| A | EMISSIONE | FEBBRAIO 2019 | ING. LUCREZIA POI | ING. FABRIZIO BAJETTI |
| REV. | DESCRIZIONE | DATA | REDATTO | VERIFICATO |
| | | | | ING. VALERIO BAJETTI |
| | | | | APPROVATO |