


KEY PLAN scala 1:25000

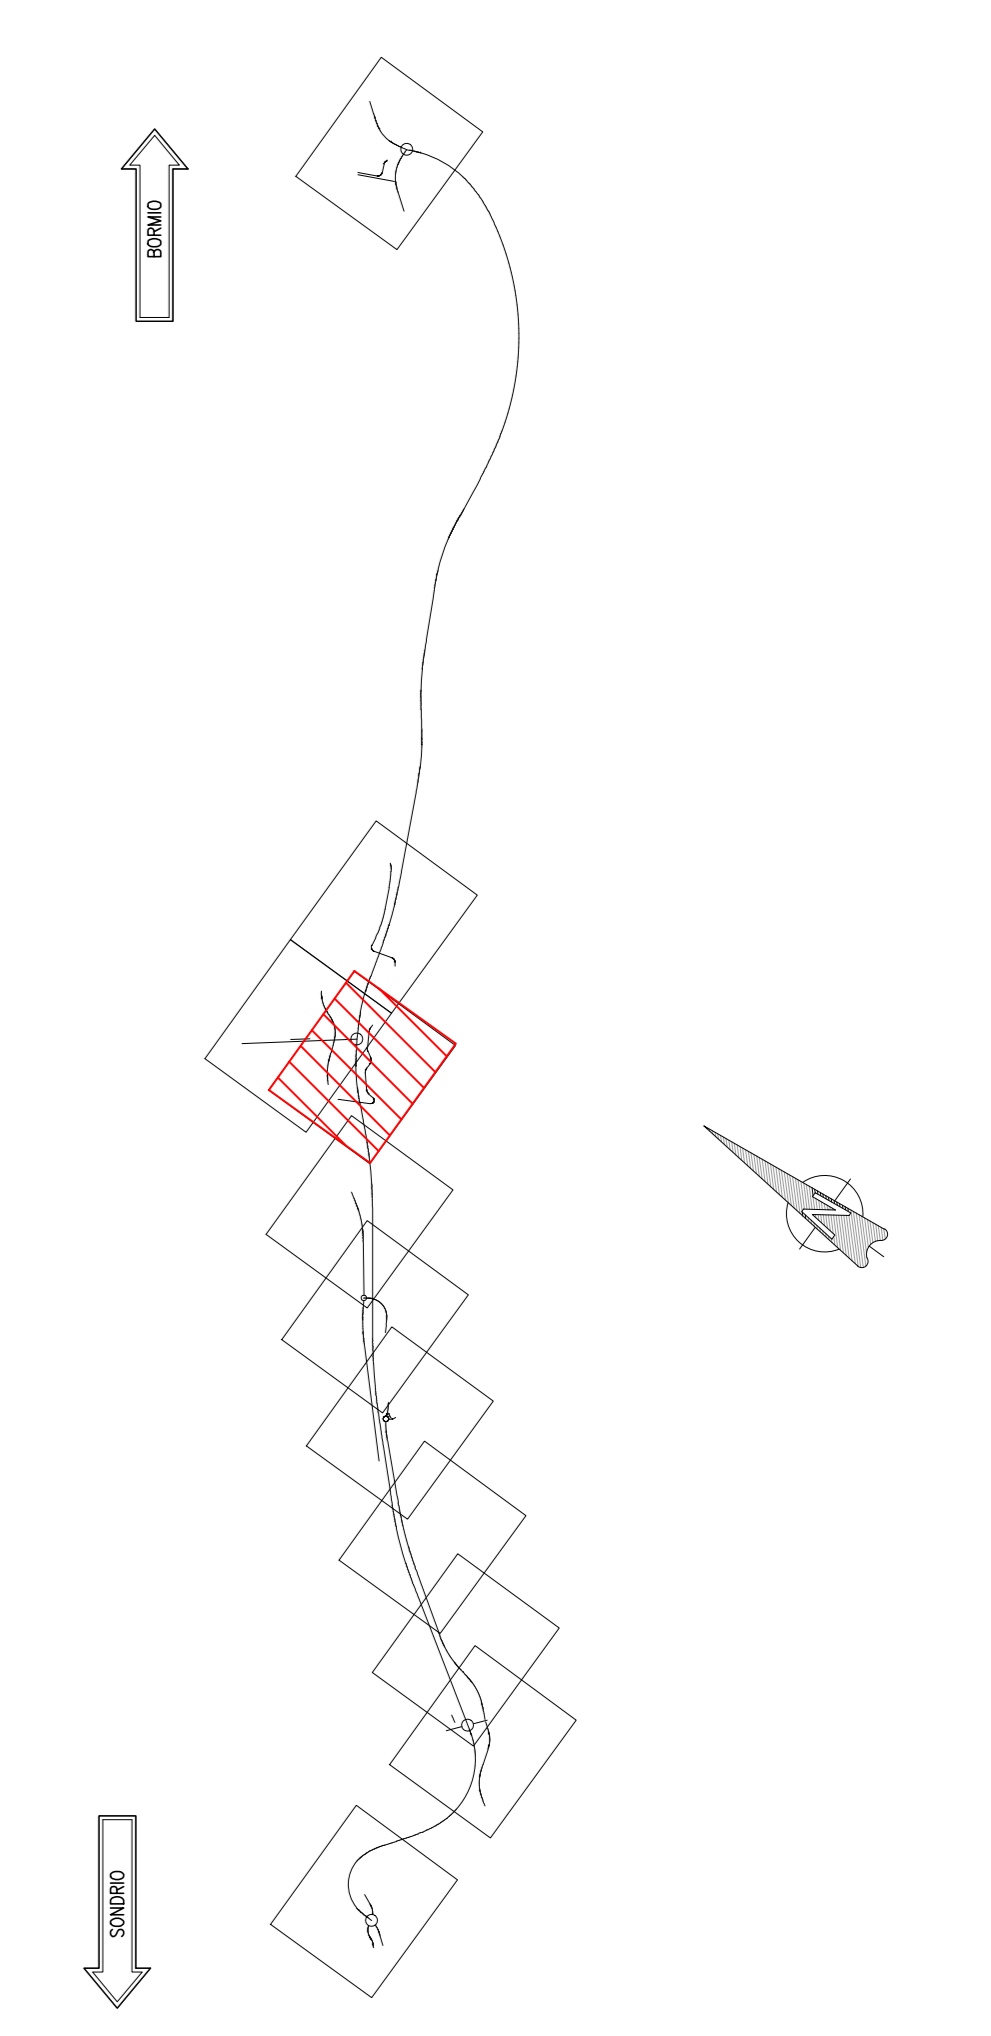

ANAS S.p.A.
 Direzione Progettazione e Realizzazione Lavori

S.S. 38 - LOTTO 4: VARIANTE DI TIRANO DALLO SVINCOLO DI STAZZONA (COMPRESO) ALLO SVINCOLO DI LORETO (CON COLLEGAMENTO ALLA DOGANA DI POSCHIAVO)

S.S. 38 - LOTTO 4: NODO DI TIRANO - TRATTA "A" (SVINCOLO DI BIANZONE - SVINCOLO LA GANDA) E TRATTA "B" (SVINCOLO LA GANDA - CAMPONE IN TIRANO)

PROGETTO ESECUTIVO

STUDIO CORONA Ing. Renato Del Prete	ING. RENATO DEL PRETE	ECOPLAN Arch. Nicoletta Fagnano	EG Dott. Carlo Gatti
UNING Prof. Ing. Matteo Pizzari	SETAC Prof. Ing. Luigi Marzulli	ARKE Ing. Giancarlo Lisciani	DOTT. GIORGIO DANIO SULLO Dott. Carlo Gatti
VISTO IL RESPONSABILE DEL PROCEDIMENTO Dott. Ing. Giancarlo LISCIANI	RESPONSABILE DELL'INTEGRAZIONE DELLE PREVISIONI SPECIALI Ing. Valerio BAUETTI	GEOLOGO Dott. Ing. Giancarlo LISCIANI	IL COORDINATORE DELLA SICUREZZA IN FASE DI PROGETTAZIONE Ing. Gaetano RANIERI

DC501

D - PROGETTO STRADALE DC-5 RICUCITURA VIABILITA' RURALE PRESSO LUNGO ADDA 4 NOVEMBRE
 PLANIMETRIA DI PROGETTO

CODICE PROGETTO	NOME FILE	REVISIONE	SCALA
PROGETTO M1324 E 1801	DC501 - SOSP00TRAPP01_B.dwg	B	1:500
ELAB. S05PSO0TRAPP01			

C				
B	EMISSIONE A SEGUITO DI ISTRUTTORIA ANAS	FEBBRAIO 2020	ING. LUCREZIA POLI	ING. GAETANO RANIERI
A	EMISSIONE	FEBBRAIO 2019	ING. LUCREZIA POLI	ING. FABRIZIO BAUETTI
REV.	DESCRIZIONE	DATA	REDATTO	VERIFICATO