LEGENDA TABELLINE VERTICI PLANIMETRICI

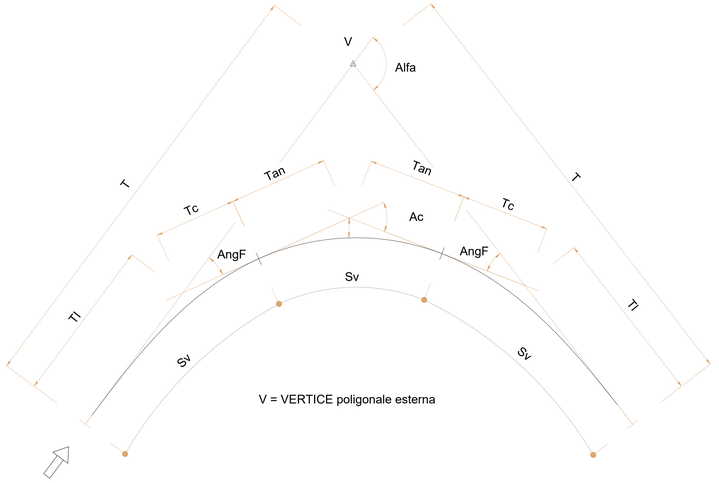

KEY PLAN scala 1:25000

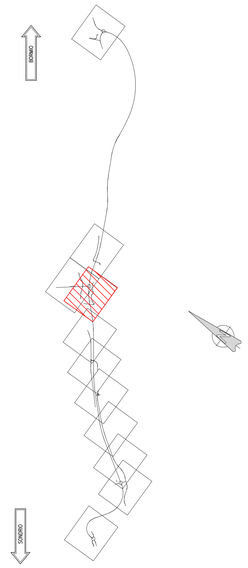

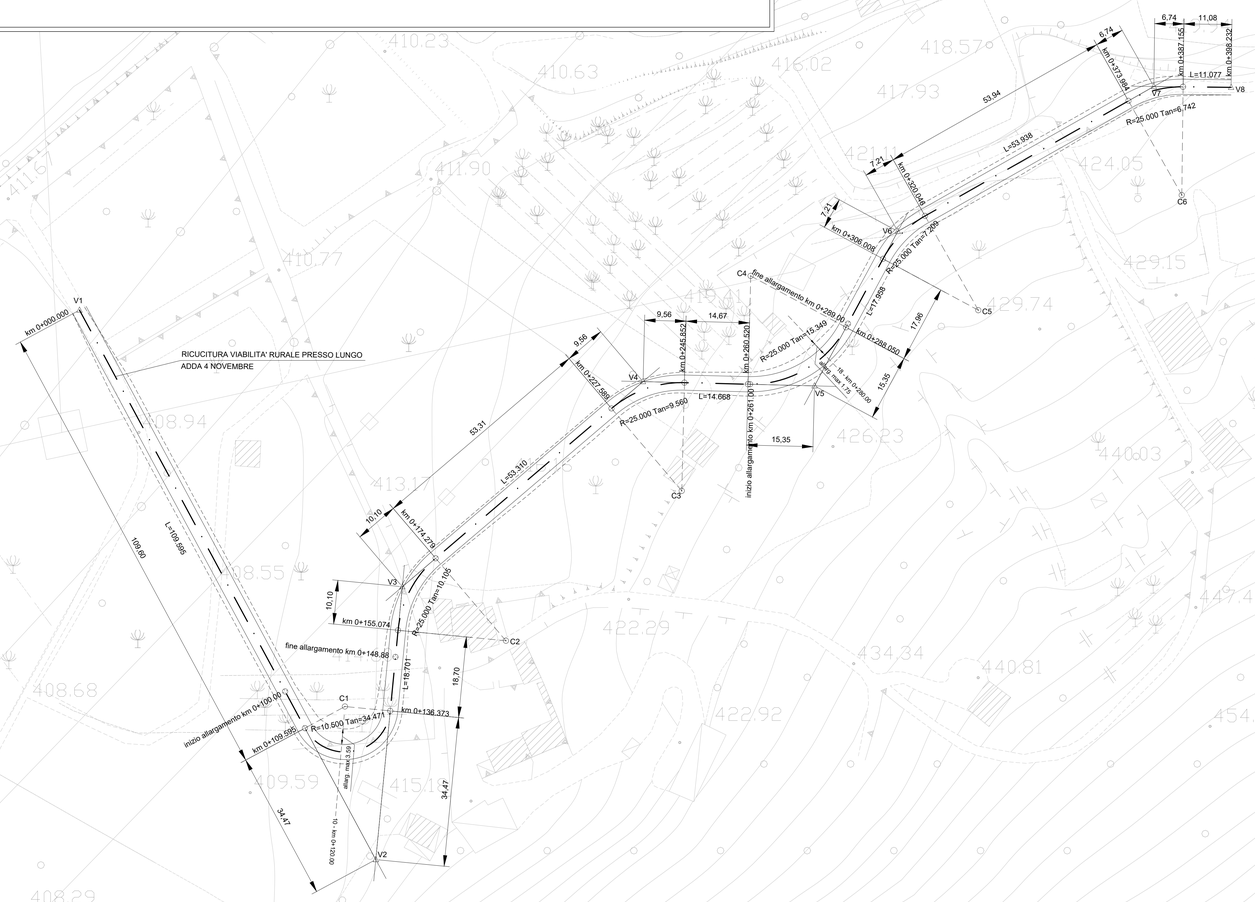

RICUCITURA VIABILITA' RURALE PRESSO LUNGO ADDA 4 NOVEMBRE

V1	1588682.219 5117171.821	V2	1588750.586 5117045.009	V3	1588756.707 5117107.990	V4	1588812.253 5117155.317	V5	1588851.818 5117154.335	V6	1588871.044 5117189.999	V7	1588930.131 5117223.430	V8	1588947.949 5117223.217
		C1	1588743.470 5117080.335	C2	1588780.613 5117095.514	C3	1588821.190 5117130.088	C4	1588837.095 5117179.708	C5	1588889.629 5117171.790	C6	1588936.574 5117198.351		

C 1	
R	10.500
Ac	146
Tan	34.471
Sv	26.778
Fr	7.440
Co	20.089

C 2	
R	25.000
Ac	44
Tan	10.105
Sv	19.206
Fr	1.822
Co	18.737

C 3	
R	25.000
Ac	42
Tan	9.560
Sv	18.263
Fr	1.649
Co	17.859

C 4	
R	25.000
Ac	63
Tan	15.349
Sv	27.530
Fr	3.695
Co	26.160

C 5	
R	25.000
Ac	32
Tan	7.209
Sv	14.038
Fr	0.979
Co	13.854

C 6	
R	25.000
Ac	30
Tan	6.742
Sv	13.171
Fr	0.862
Co	13.019

ANAS S.p.A.
Direzione Progettazione e Realizzazione Lavori

S.S. 38 - LOTTO 4: VARIANTE DI TIRANO DALLO SVINCOLO DI STAZZONA (COMPRESO) ALLO SVINCOLO DI LORETO (CON COLLEGAMENTO ALLA DOGANA DI POSCHIAVO)

S.S. 38 - LOTTO 4: NODO DI TIRANO -
TRATTA "A" (SVINCOLO DI BIANZONE - SVINCOLO LA GANDA)
E TRATTA "B" (SVINCOLO LA GANDA - CAMPONE IN TIRANO)

PROGETTO ESECUTIVO

STUDIO CORONA Ing. Renato Vara Ordine degli Ing. di Sondrio n° 483 sez. A	Ing. Valerio Bajetti Ordine degli Ing. di Milano n° A26617	ING. RENATO DEL PRETE Ing. Renato Del Prete Ordine degli Ing. di Sondrio n° 1671	ECOPLAN Arch. Nicoletta Fradino Ordine degli Architetti di Sondrio n° A/480	EG Ing. Gabriele Incecchi Ordine degli Ing. di Milano n° A 31030
	Prof. Ing. Matteo Ranieri Ordine degli Ing. di Milano n° 20744	Prof. Ing. Luigi Montana Ordine degli Ing. di Milano n° 20744	Ing. Gioacchino Angarano Ordine degli Ing. di Milano n° 9855	Dott. Geol. Danilo Gallo Ordine dei Geologi della Lombardia n° 1240

VISTO: IL RESPONSABILE DEL PROCEDIMENTO	RESPONSABILE DELL'INTEGRAZIONE DELLE PRESTAZIONI SPECIALISTICHE	GEOLOGO	IL COORDINATORE DELLA SICUREZZA IN FASE DI PROGETTAZIONE
Dott. Ing. Giancarlo LUONGO	Ing. Valerio BAJETTI	Dott. Geol. Gioacchino ANGARANO	Ing. Gaetano RANIERI

DC502

D - PROGETTO STRADALE
DC-5 RICUCITURA VIABILITA' RURALE PRESSO LUNGO ADDA 4 NOVEMBRE
PLANIMETRIA DI TRACCIAMENTO

CODICE PROGETTO				NOME FILE	REVISIONE	SCALA:
PROGETTO	LIV. PROG.	N. PROG.		DC502 - S05PS00TRAPT01_B.dwg		
M324	E	1801		CODICE ELAB. S05PS00TRAPT01	B	1:500

REV.	DESCRIZIONE	DATA	REDATTO	VERIFICATO	APPROVATO
C					
B	EMISSIONE A SEGUITO DI ISTRUTTORIA ANAS	FEBBRAIO 2020	ING. LUIGI IACOVELLI	ING. GAETANO RANIERI	ING. VALERIO BAJETTI
A	EMISSIONE	FEBBRAIO 2019	ING. LUIGI IACOVELLI	ING. FABRIZIO BAJETTI	ING. VALERIO BAJETTI