




SCALA 1:2.000

LEGENDA

- Limite area estrattiva MI1
- Area estrattiva MI1
- Area di cantiere MI1
- Limite di mappale catastale
- Numero di mappale catastale
- Limite di foglio catastale

INQUADRAMENTO CATASTALE (MI1)	
Comune di Cassano d'Adda	
Fog. 24.....	map. 24 25 73
Fog. 25.....	map. 103 104 105 114 115 116 117 118 119 120 121 122 123 132 135 152
Fog. 30.....	map. 1

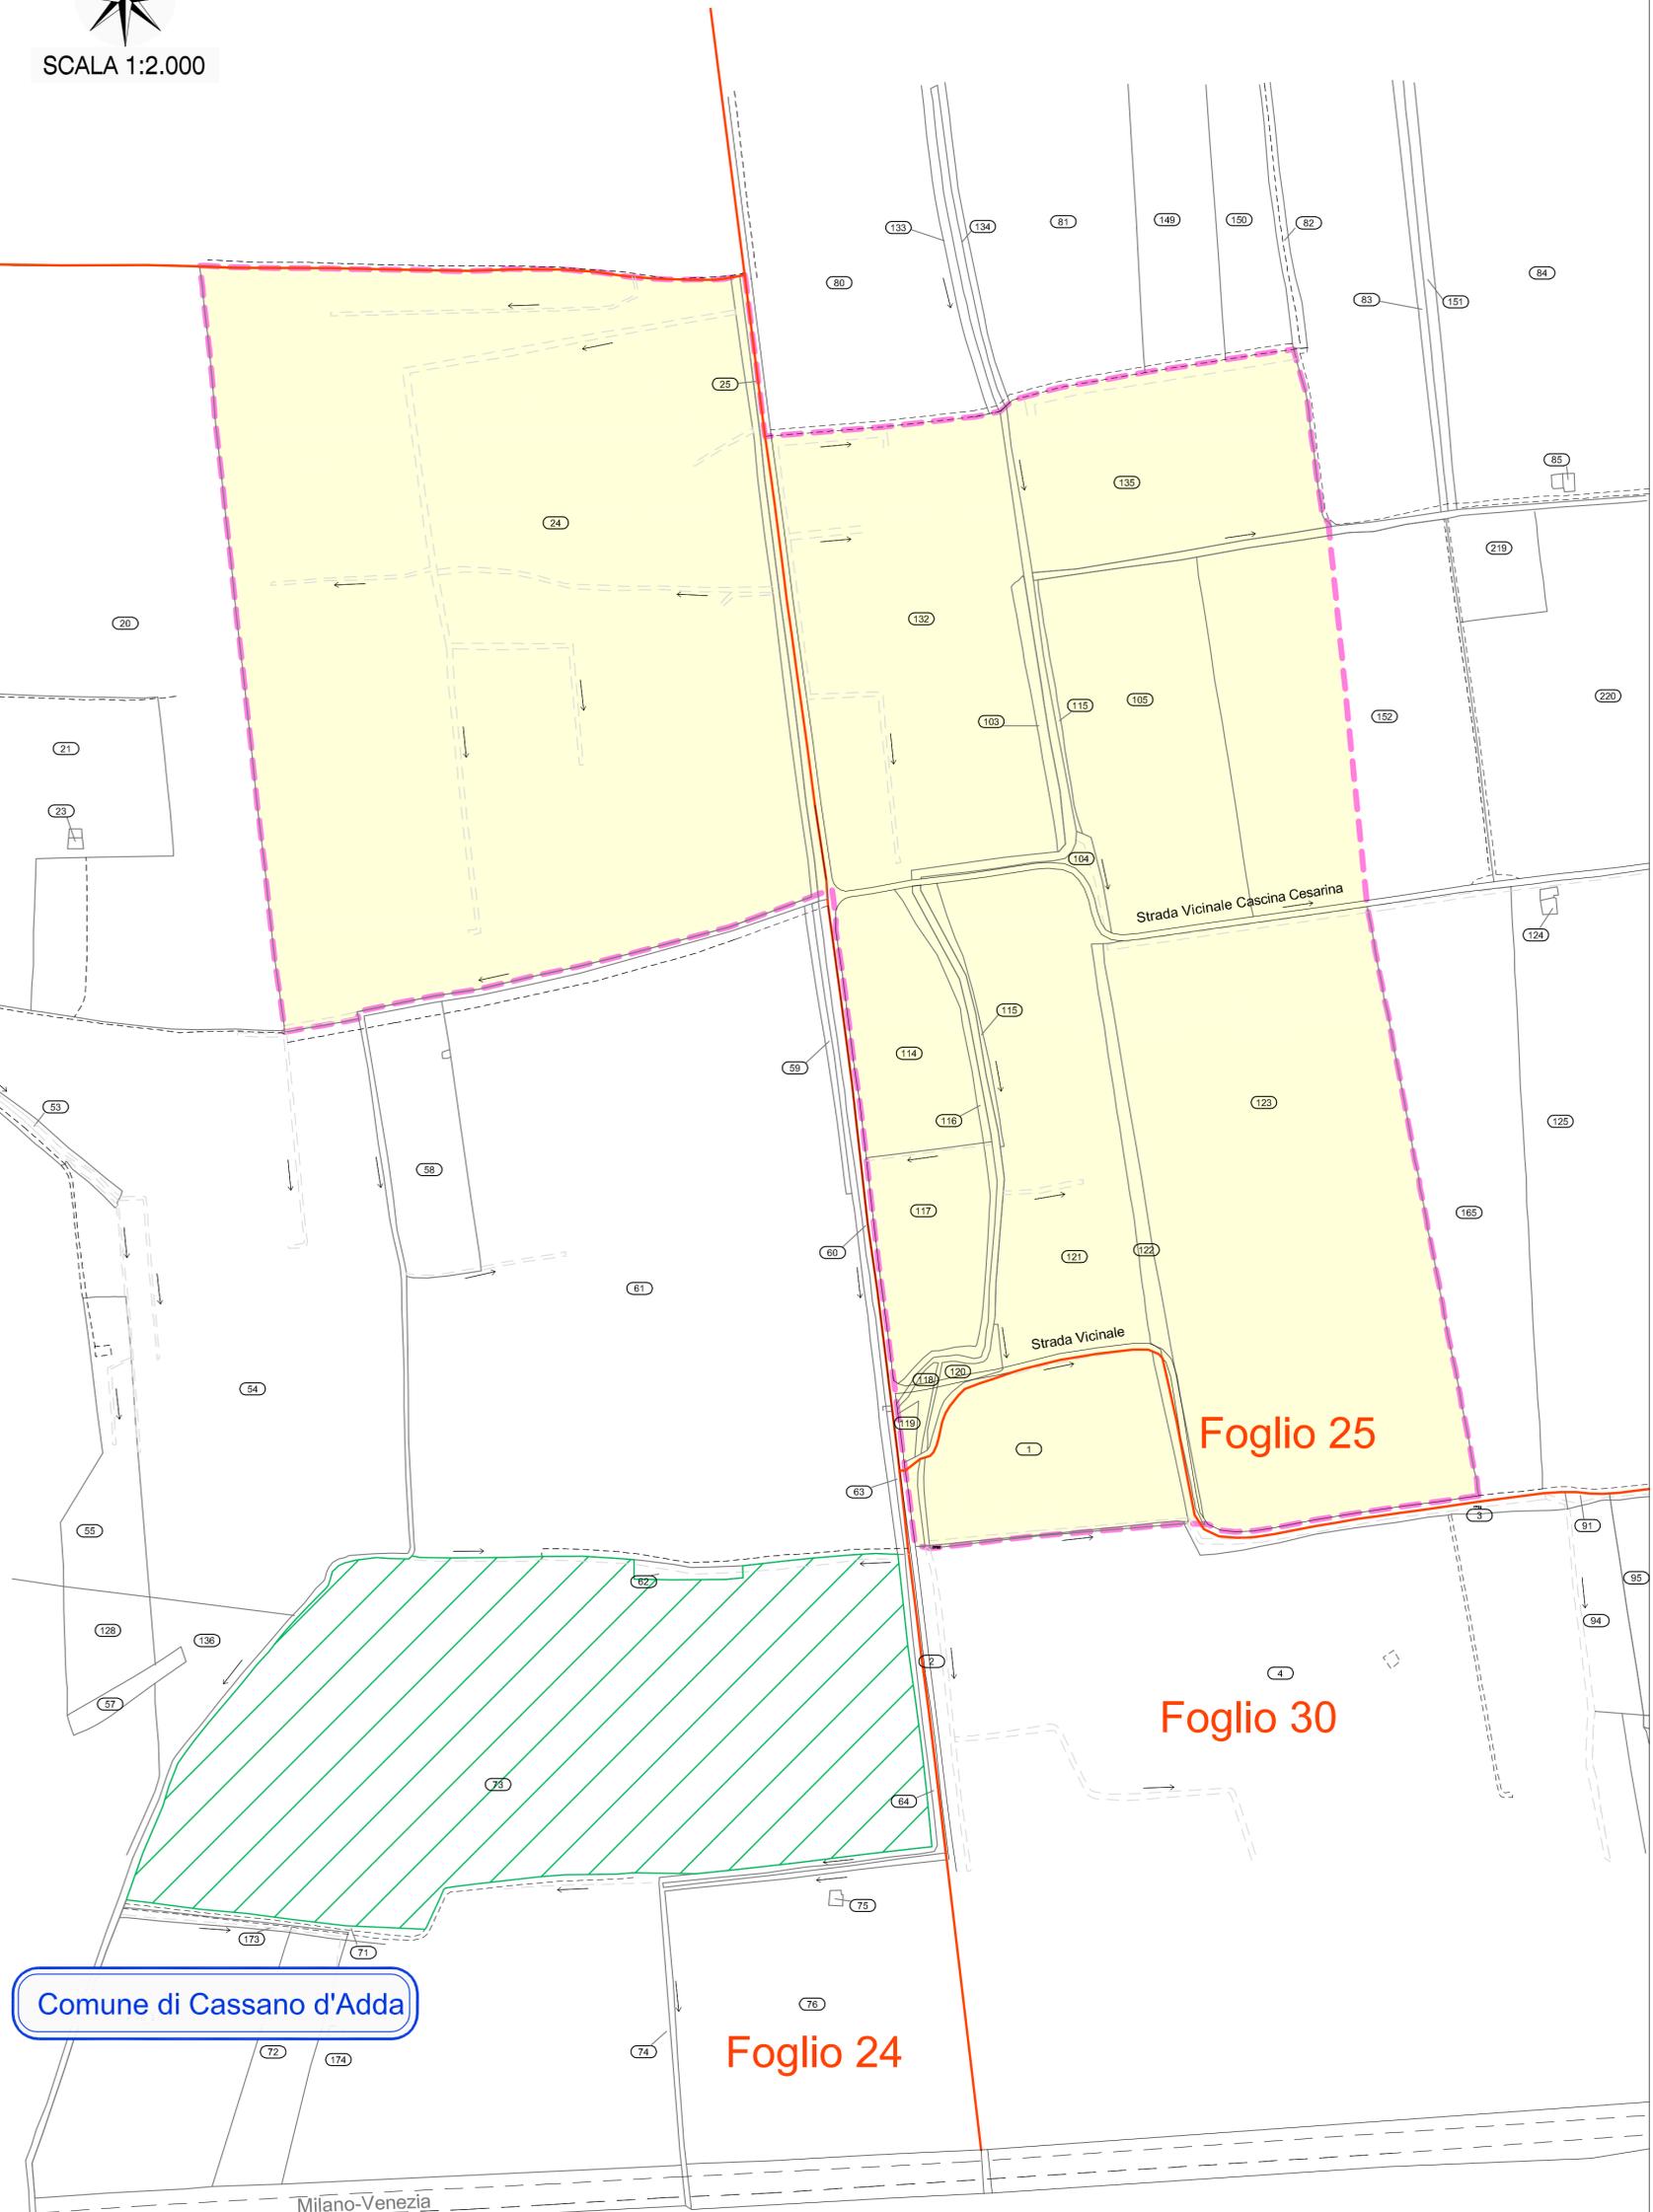

CUP E31805000390007																											
COLLEGAMENTO AUTOSTRADALE DI CONNESSIONE TRA LE CITTÀ DI BRESCIA E MILANO																											
PROCEDURA AUTORIZZATIVA D. LGS 163/2006 DELIBERA C.I.P.E. DI APPROVAZIONE DEL PROGETTO PRELIMINARE N° 93/2005																											
PROGETTO DEFINITIVO																											
CANTIERIZZAZIONE CAVE PIANO DI COLTIVAZIONE CAVA MI1 PLANIMETRIA CATASTALE AREA DI CAVA E CANTIERE																											
PROGETTAZIONE: CONSORZIO B.B.M.		VERIFICATO: 																									
PER IL CONSORZIO IL PROGETTISTA RESPONSABILE INTEGRAZIONE PRESTAZIONI SPECIALISTICHE IMPRESA PIZZAROTTI & C. S.p.A. Dott. Ing. Pietro Mazzoli Ordine degli Ingegneri di Parma N. 821		PER IL CONSORZIO IL DIRETTORE TECNICO IMPRESA PIZZAROTTI & C. S.p.A. Dott. Ing. Sabino Del Balzo Ordine degli Ingegneri di Potenza N. 631																									
I.D. 6680		IDENTIFICAZIONE ELABORATO FABR. M.A. LOTTI EMITT. TIPO OPERA TRATTO PRGBR. REV. PARTE DATA D 0 00 04 PL 000000 XX 074 A 30 FEBBRAIO 2010 SCALA: 1:2.000																									
ELABORAZIONE PROGETTUALE Carlo Caleffi (Ordine degli Ingegneri della Lombardia N.554)		REVISIONE <table border="1"> <thead> <tr> <th>N.</th> <th>DATA</th> <th>DESCRIZIONE</th> <th>APPROVATO</th> </tr> </thead> <tbody> <tr> <td> </td> <td> </td> <td> </td> <td> </td> </tr> </tbody> </table>		N.	DATA	DESCRIZIONE	APPROVATO																				
N.	DATA	DESCRIZIONE	APPROVATO																								
IL CONCEDENTE 		IL CONCESSIONARIO 																									
<small>IL PRESENTE DOCUMENTO NON POTRA' ESSERE COPIATO, RIPRODOTTO O ALTAMENTE PUBBLICATO, IN TUTTO O IN PARTE, SENZA IL CONSENSO SCRITTO DELLA S.p.A. BREBEMI S.p.A. OGNI UTILIZZO NON AUTORIZZATO SARÀ PERSECUITO A NORMA DI LEGGE. THIS DOCUMENT MAY NOT BE COPIED, REPRODUCED OR PUBLISHED, EITHER IN PART OR IN ITS ENTIRETY, WITHOUT THE WRITTEN PERMISSION OF S.p.A. BREBEMI S.p.A. UNAUTHORIZED USE WILL BE PROSECUTED BY LAW.</small>																											