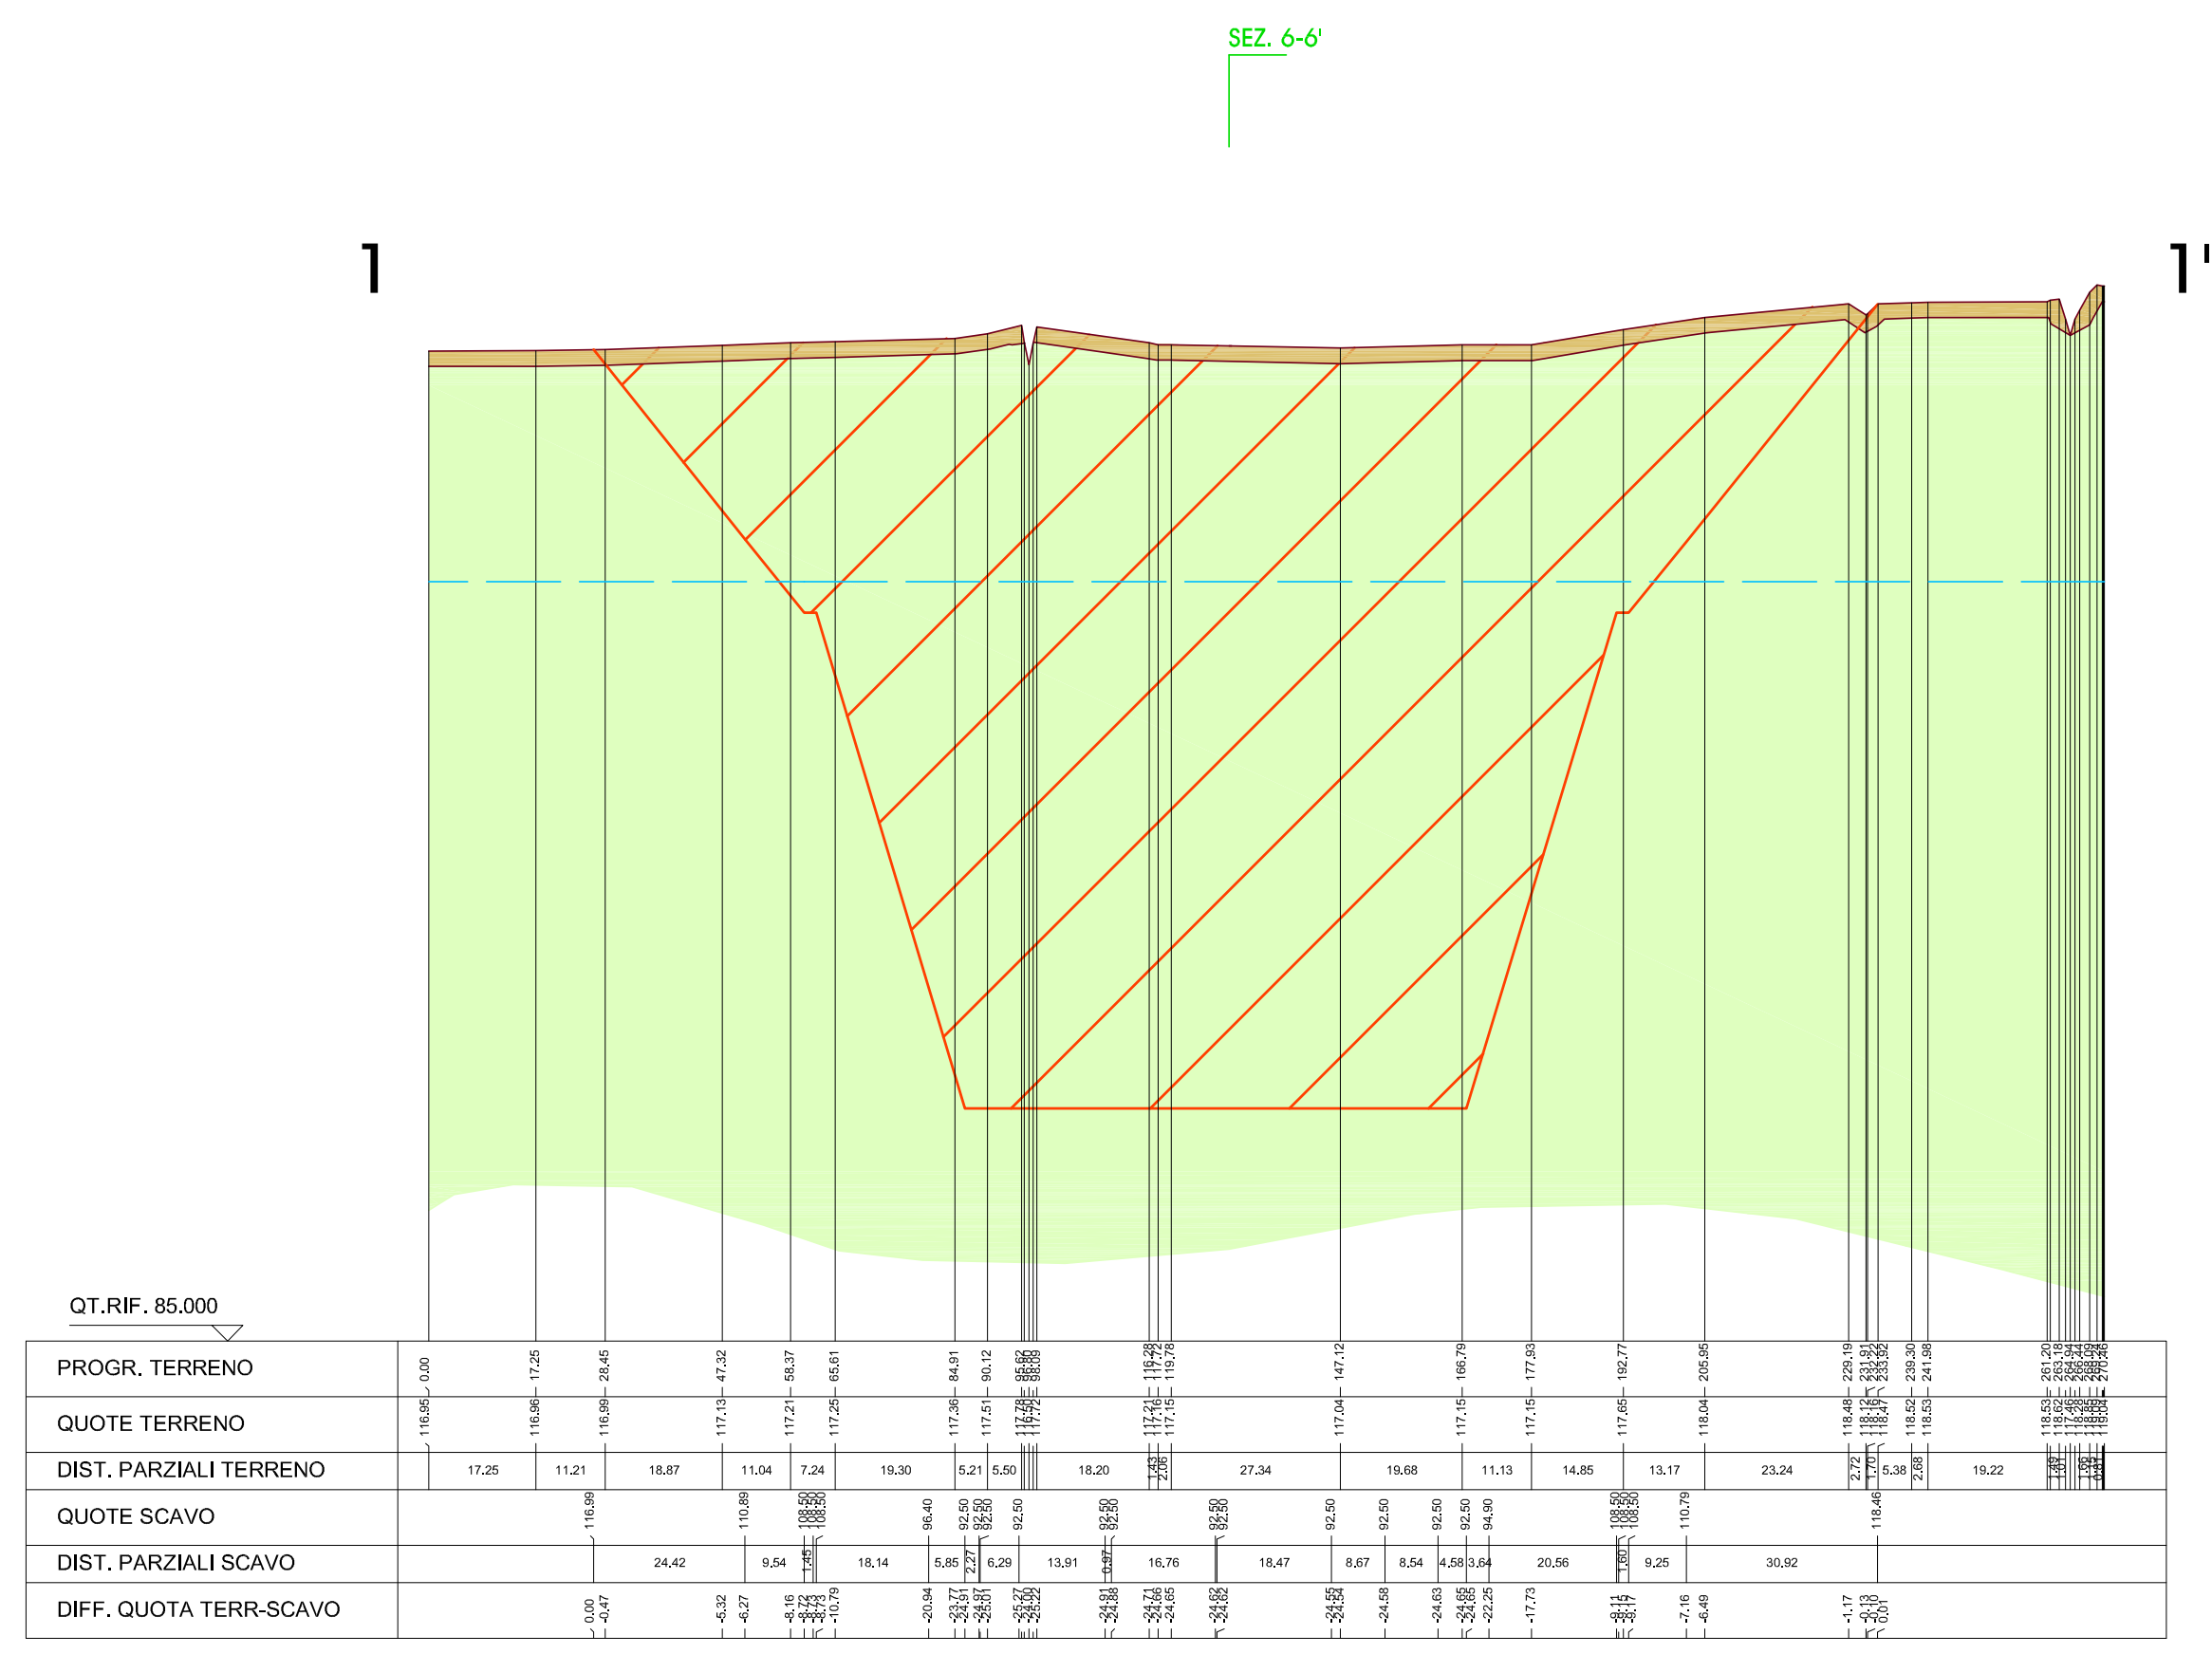
SEZ. 6-6'
1
1'
QT.RIF. 85.000
PROGR. TERRENO
QUOTE TERRENO
DIST. PARZIALI TERRENO
QUOTE SCAVO
DIST. PARZIALI SCAVO
DIFF. QUOTA TERR-SCAVO

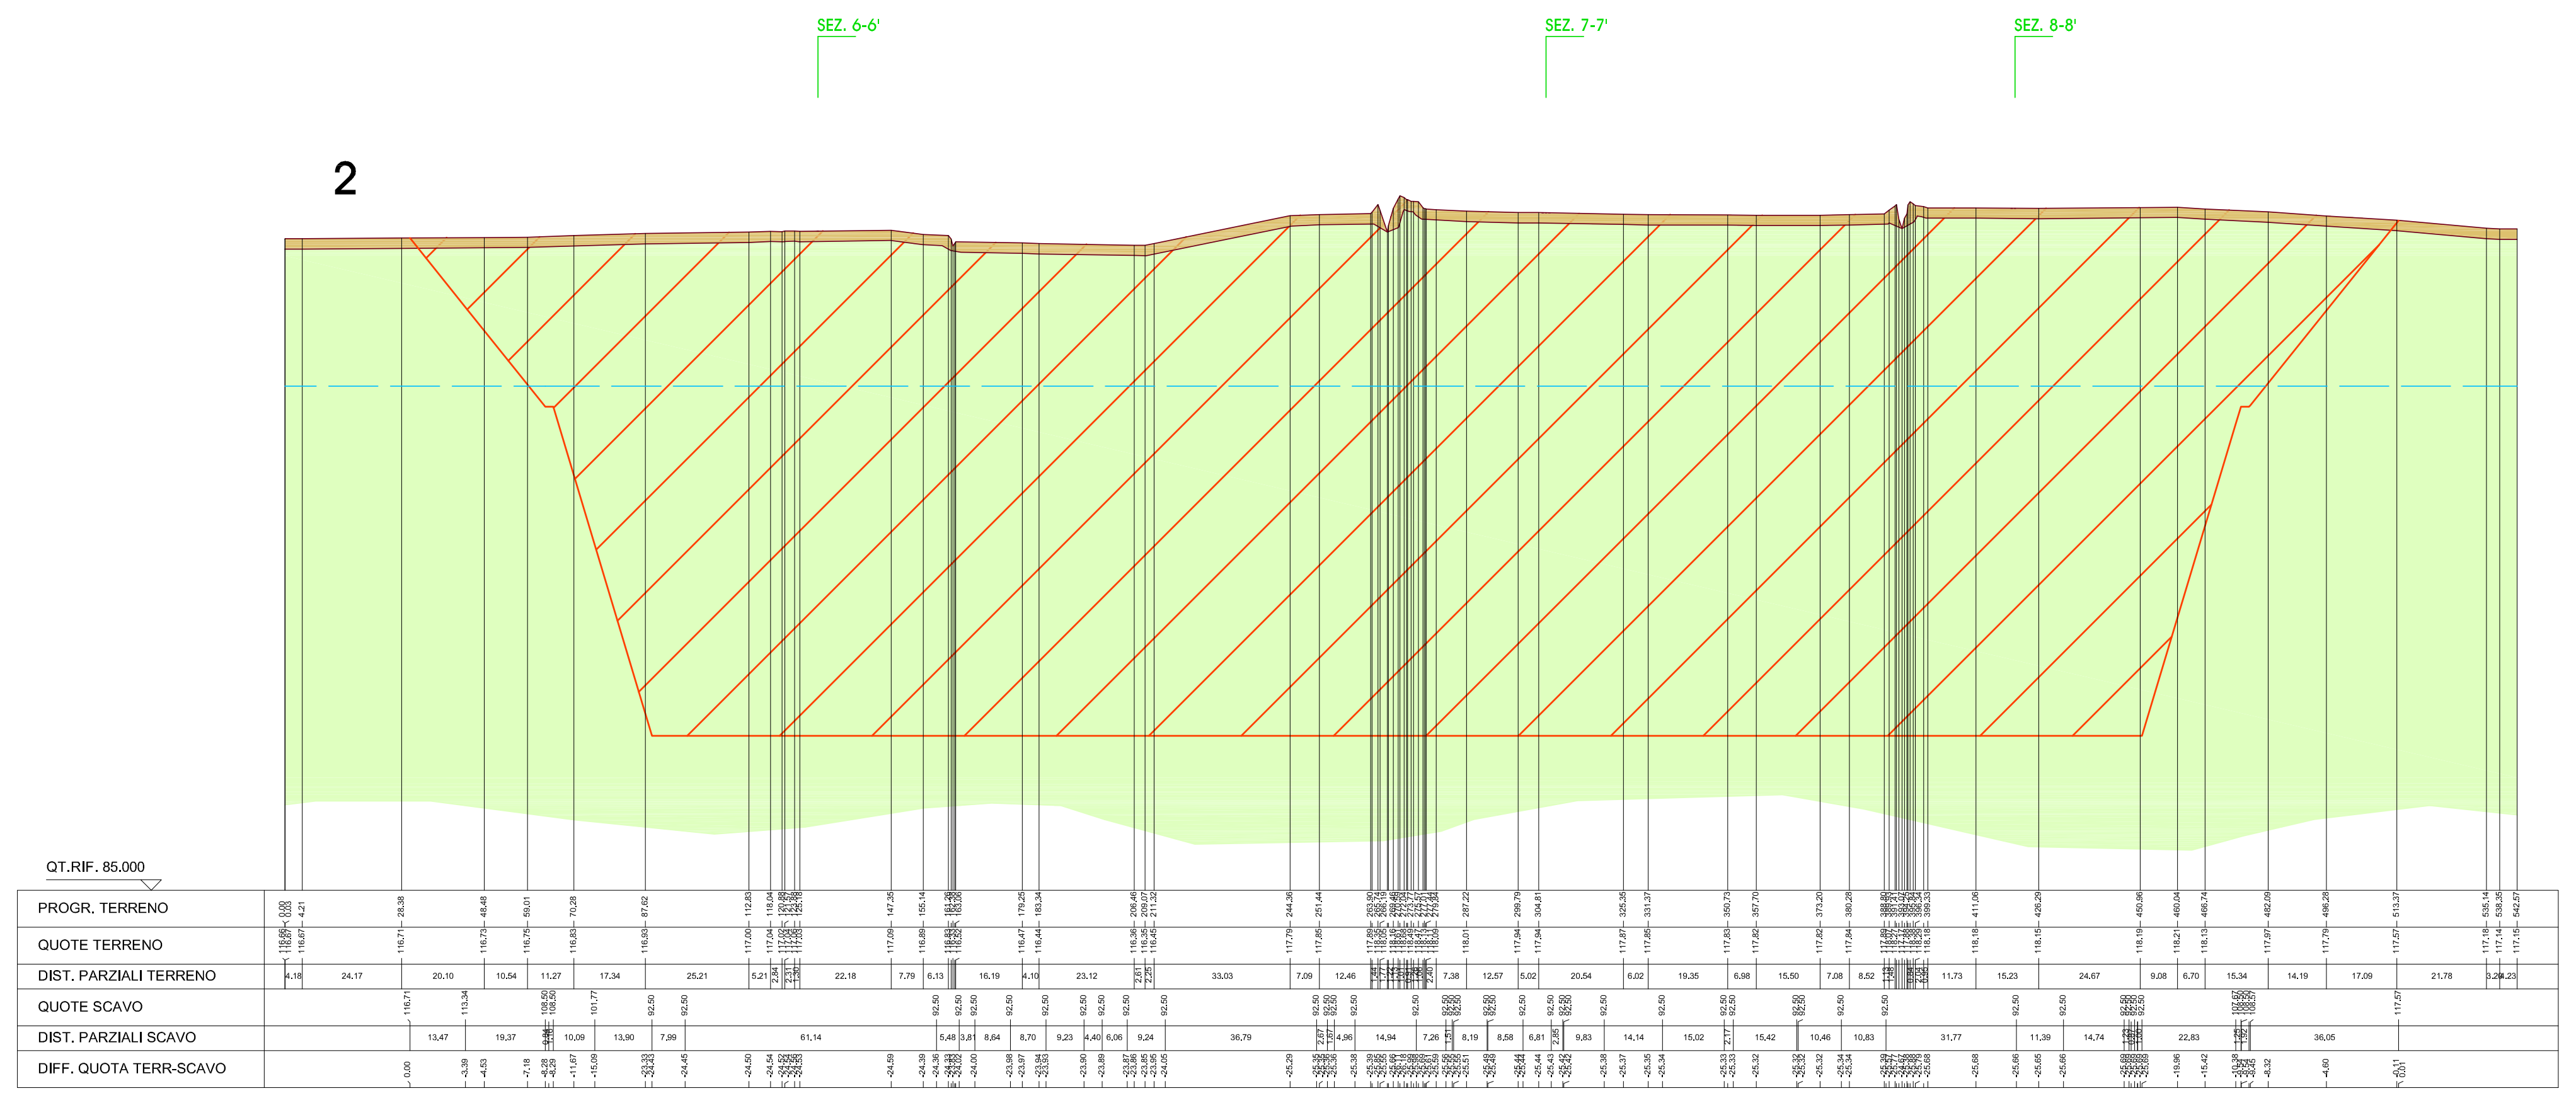
SEZ. 6-6'
SEZ. 7-7'
SEZ. 8-8'
2
2'
QT.RIF. 85.000
PROGR. TERRENO
QUOTE TERRENO
DIST. PARZIALI TERRENO
QUOTE SCAVO
DIST. PARZIALI SCAVO
DIFF. QUOTA TERR-SCAVO

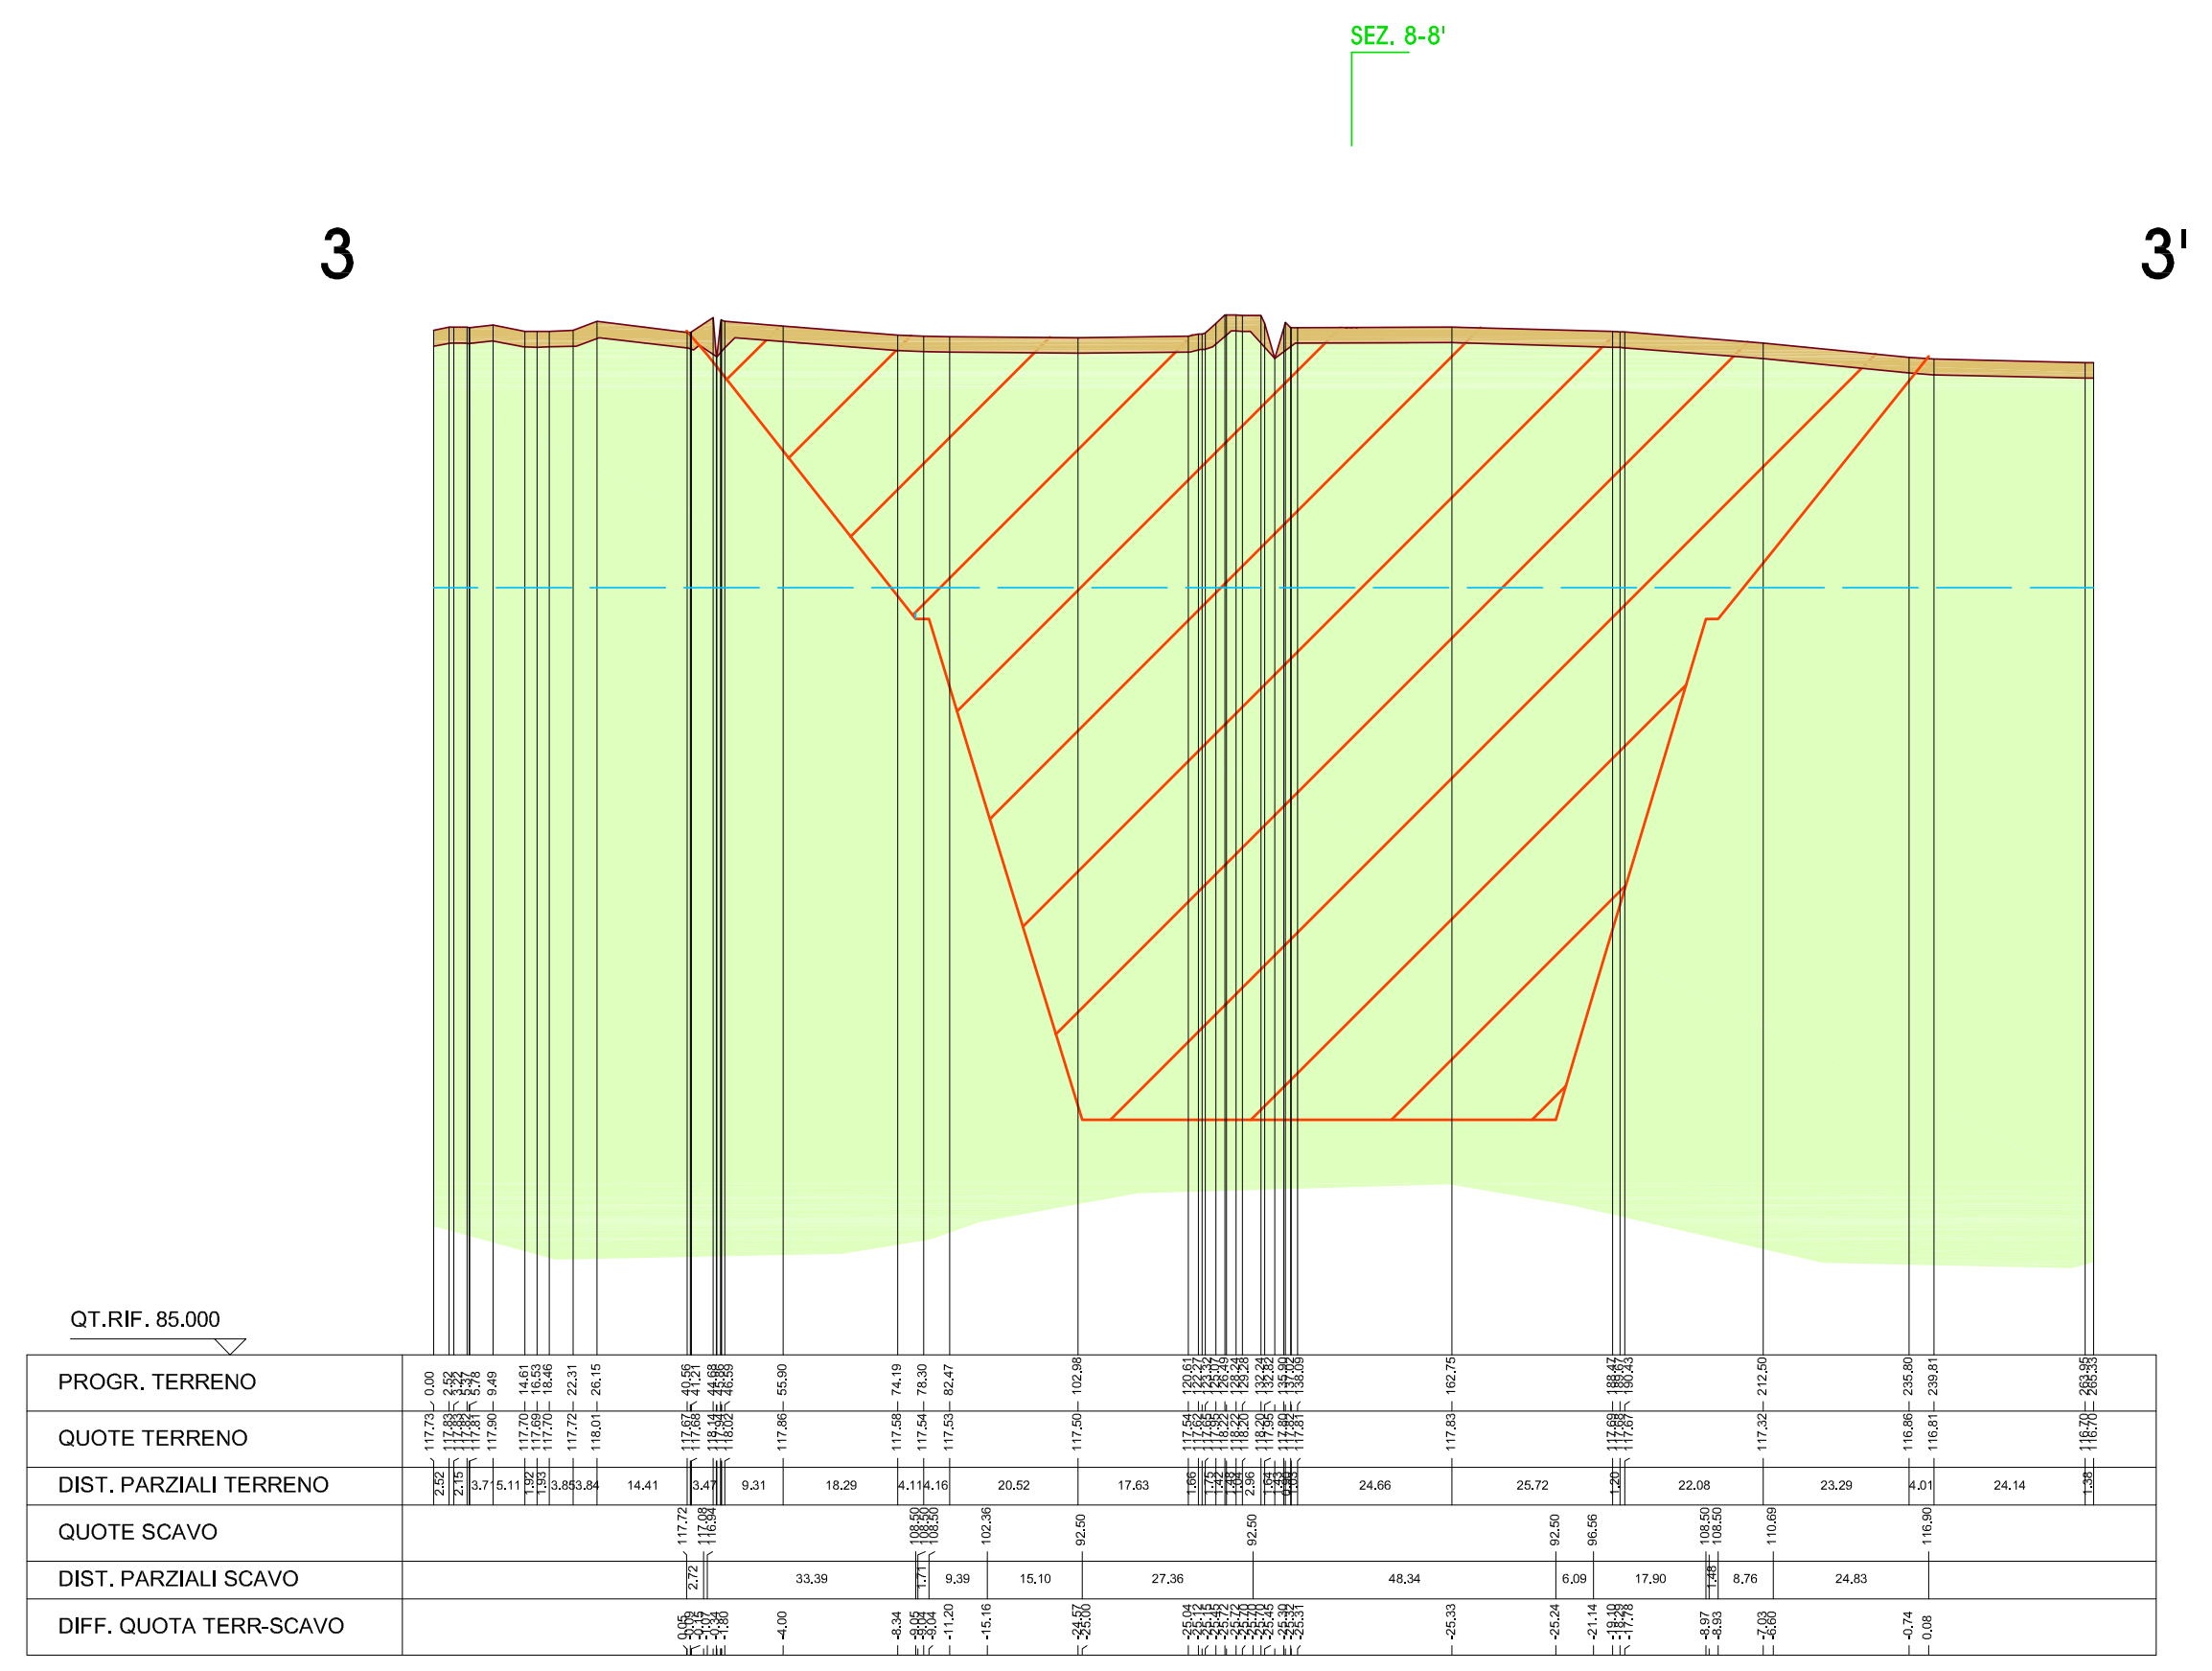
SEZ. 8-8'
3
3'
QT.RIF. 85.000
PROGR. TERRENO
QUOTE TERRENO
DIST. PARZIALI TERRENO
QUOTE SCAVO
DIST. PARZIALI SCAVO
DIFF. QUOTA TERR-SCAVO

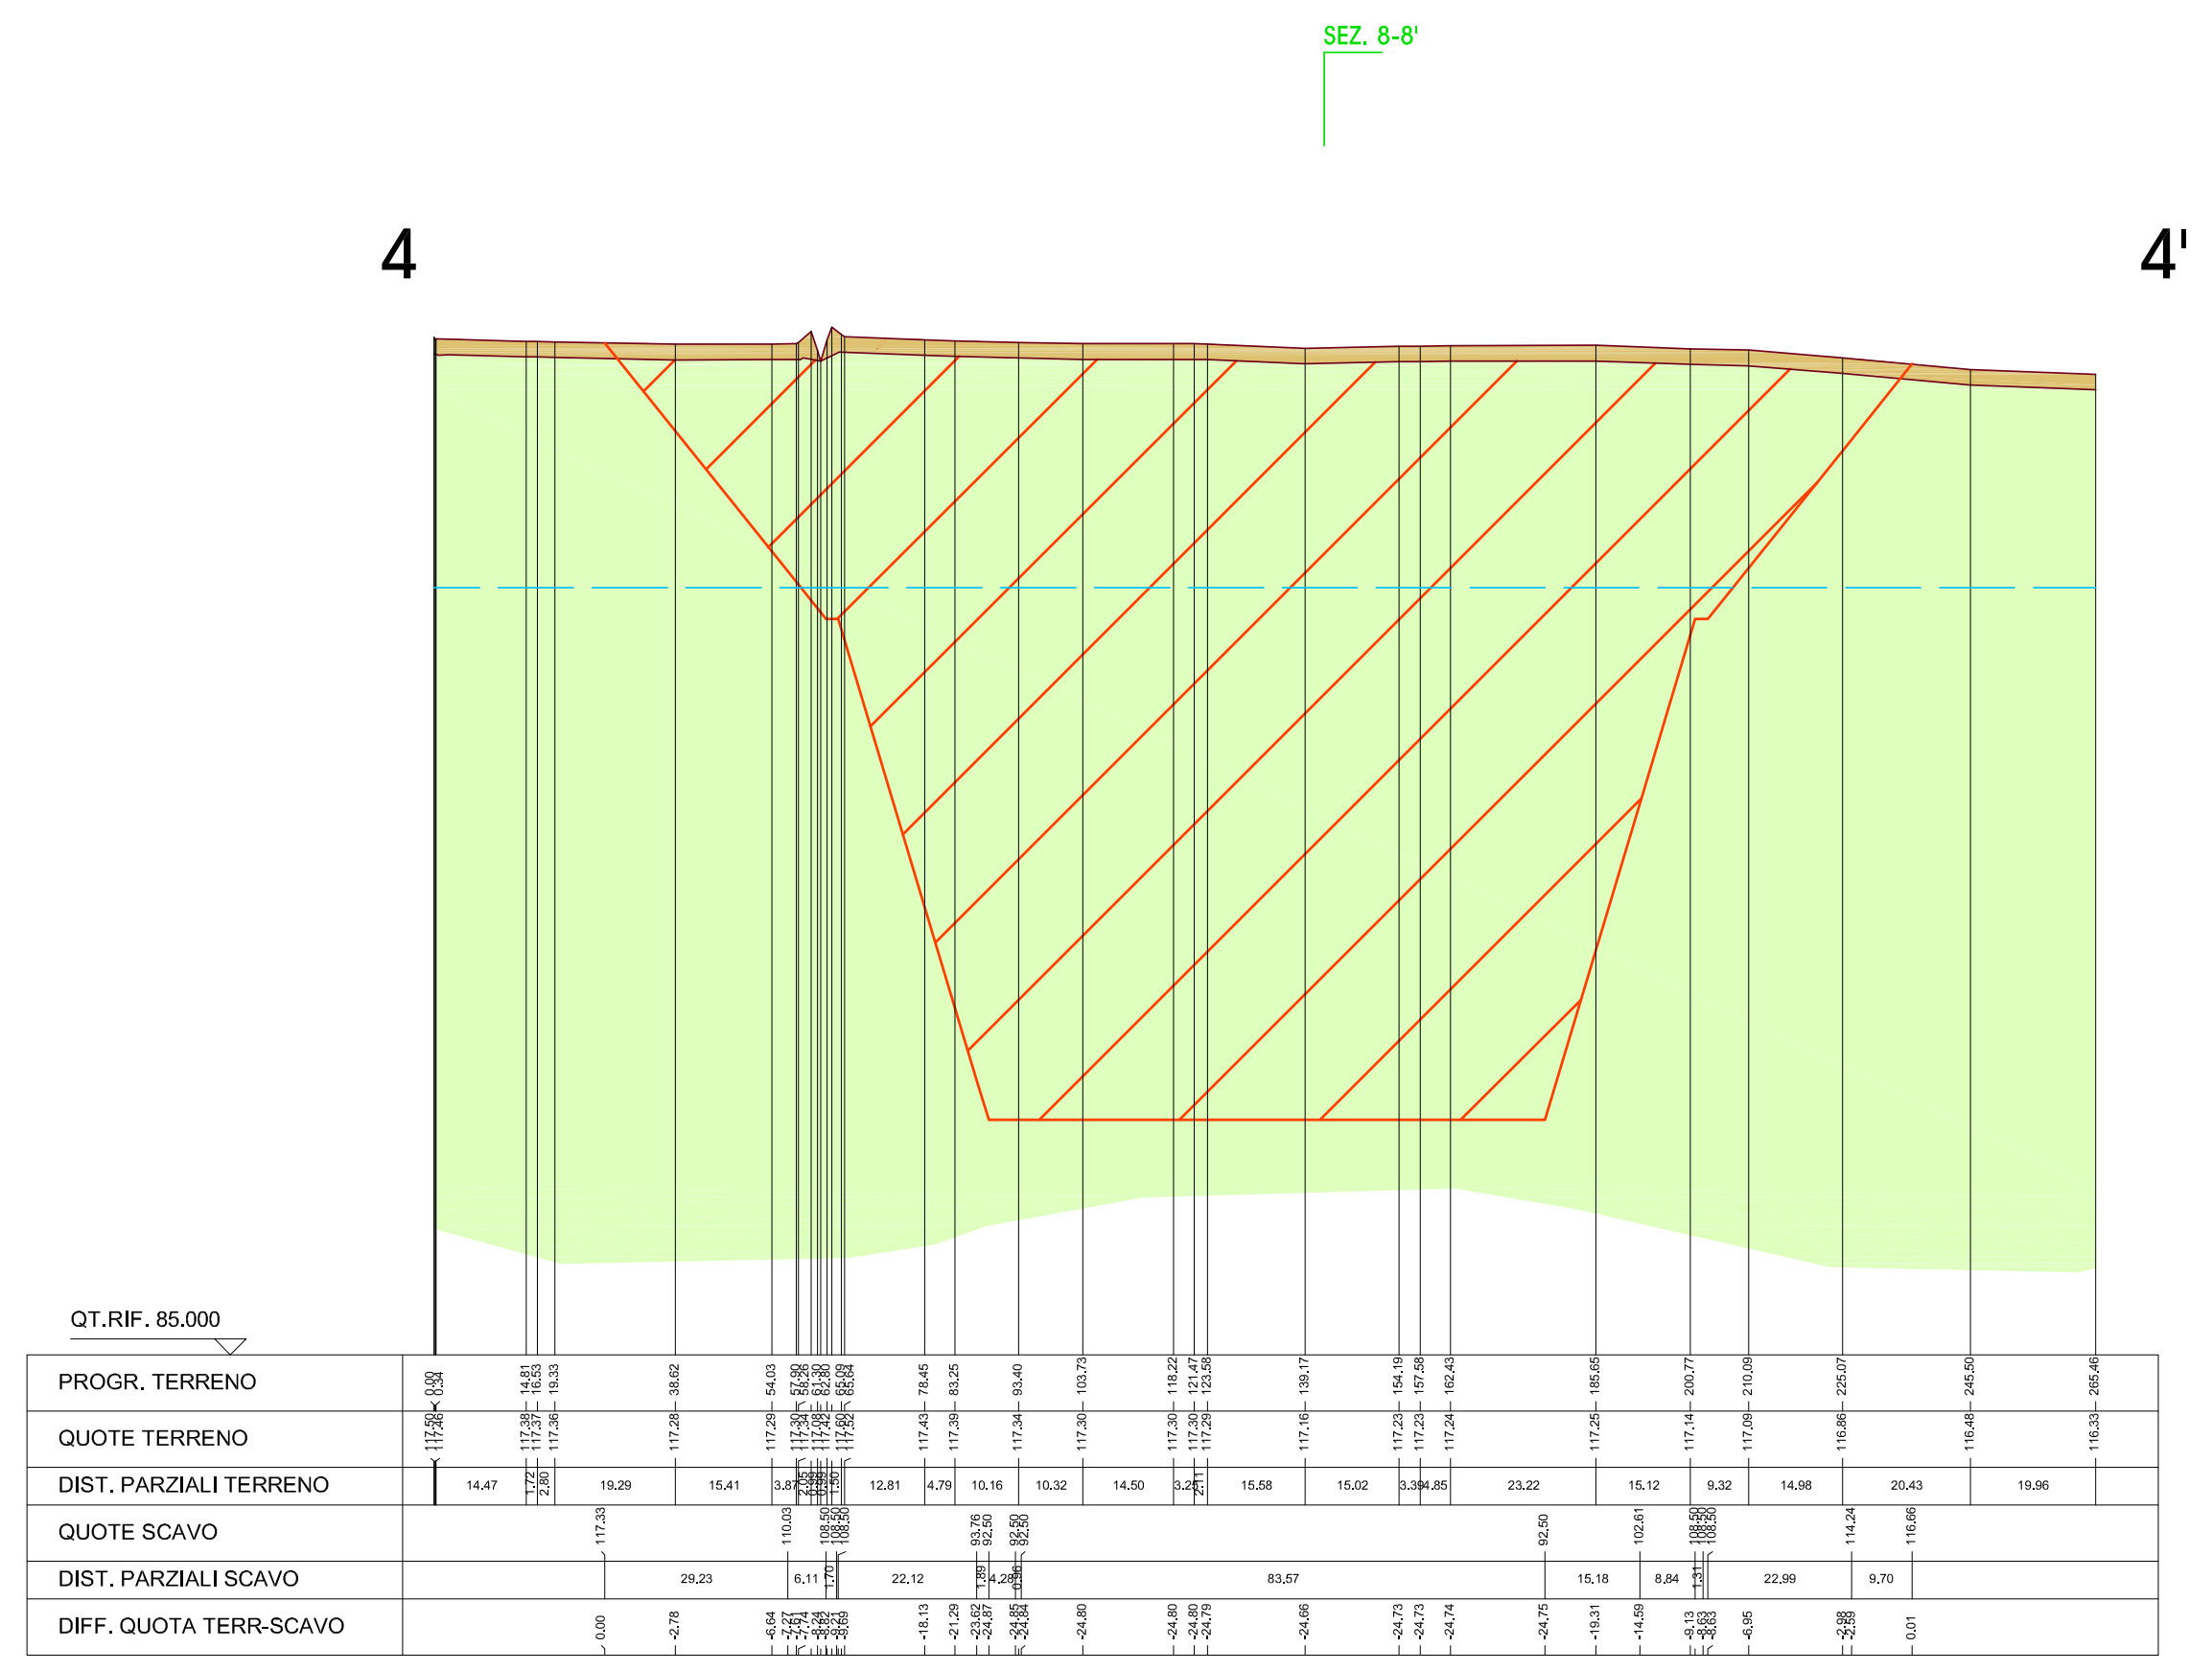
SEZ. 8-8'
4
4'
QT.RIF. 85.000
PROGR. TERRENO
QUOTE TERRENO
DIST. PARZIALI TERRENO
QUOTE SCAVO
DIST. PARZIALI SCAVO
DIFF. QUOTA TERR-SCAVO

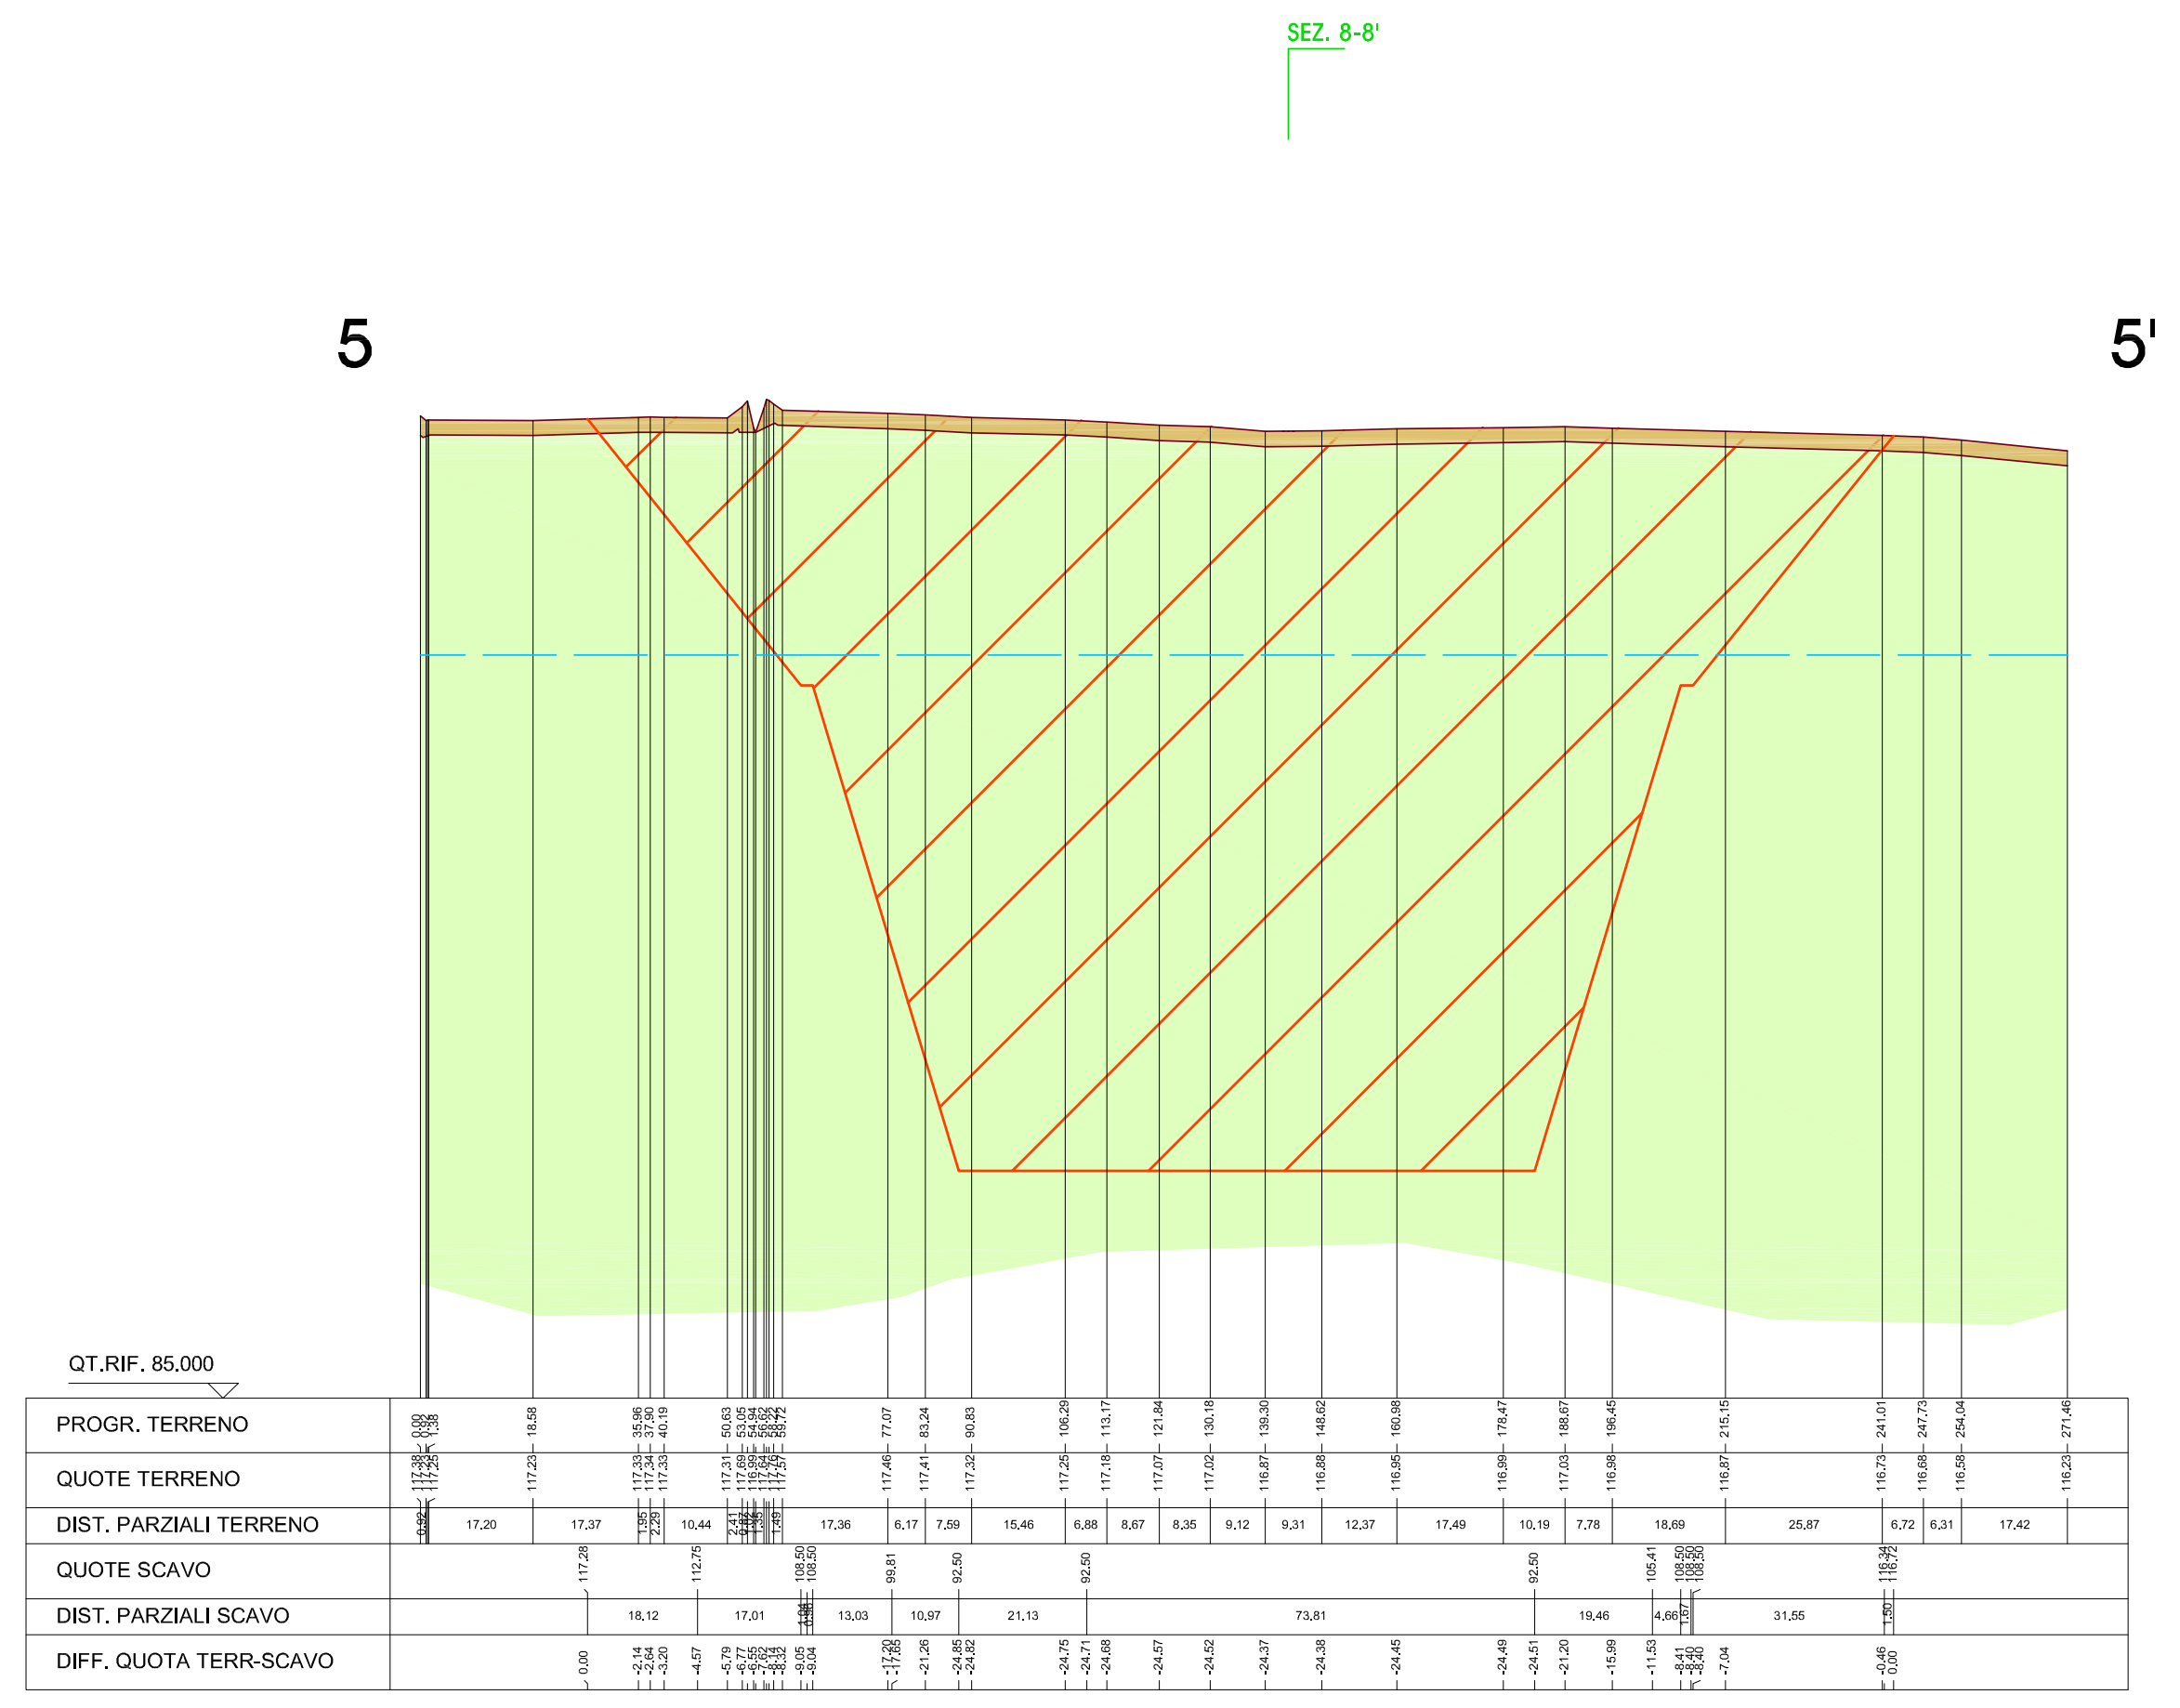
SEZ. 8-8'
5
5'
QT.RIF. 85.000
PROGR. TERRENO
QUOTE TERRENO
DIST. PARZIALI TERRENO
QUOTE SCAVO
DIST. PARZIALI SCAVO
DIFF. QUOTA TERR-SCAVO

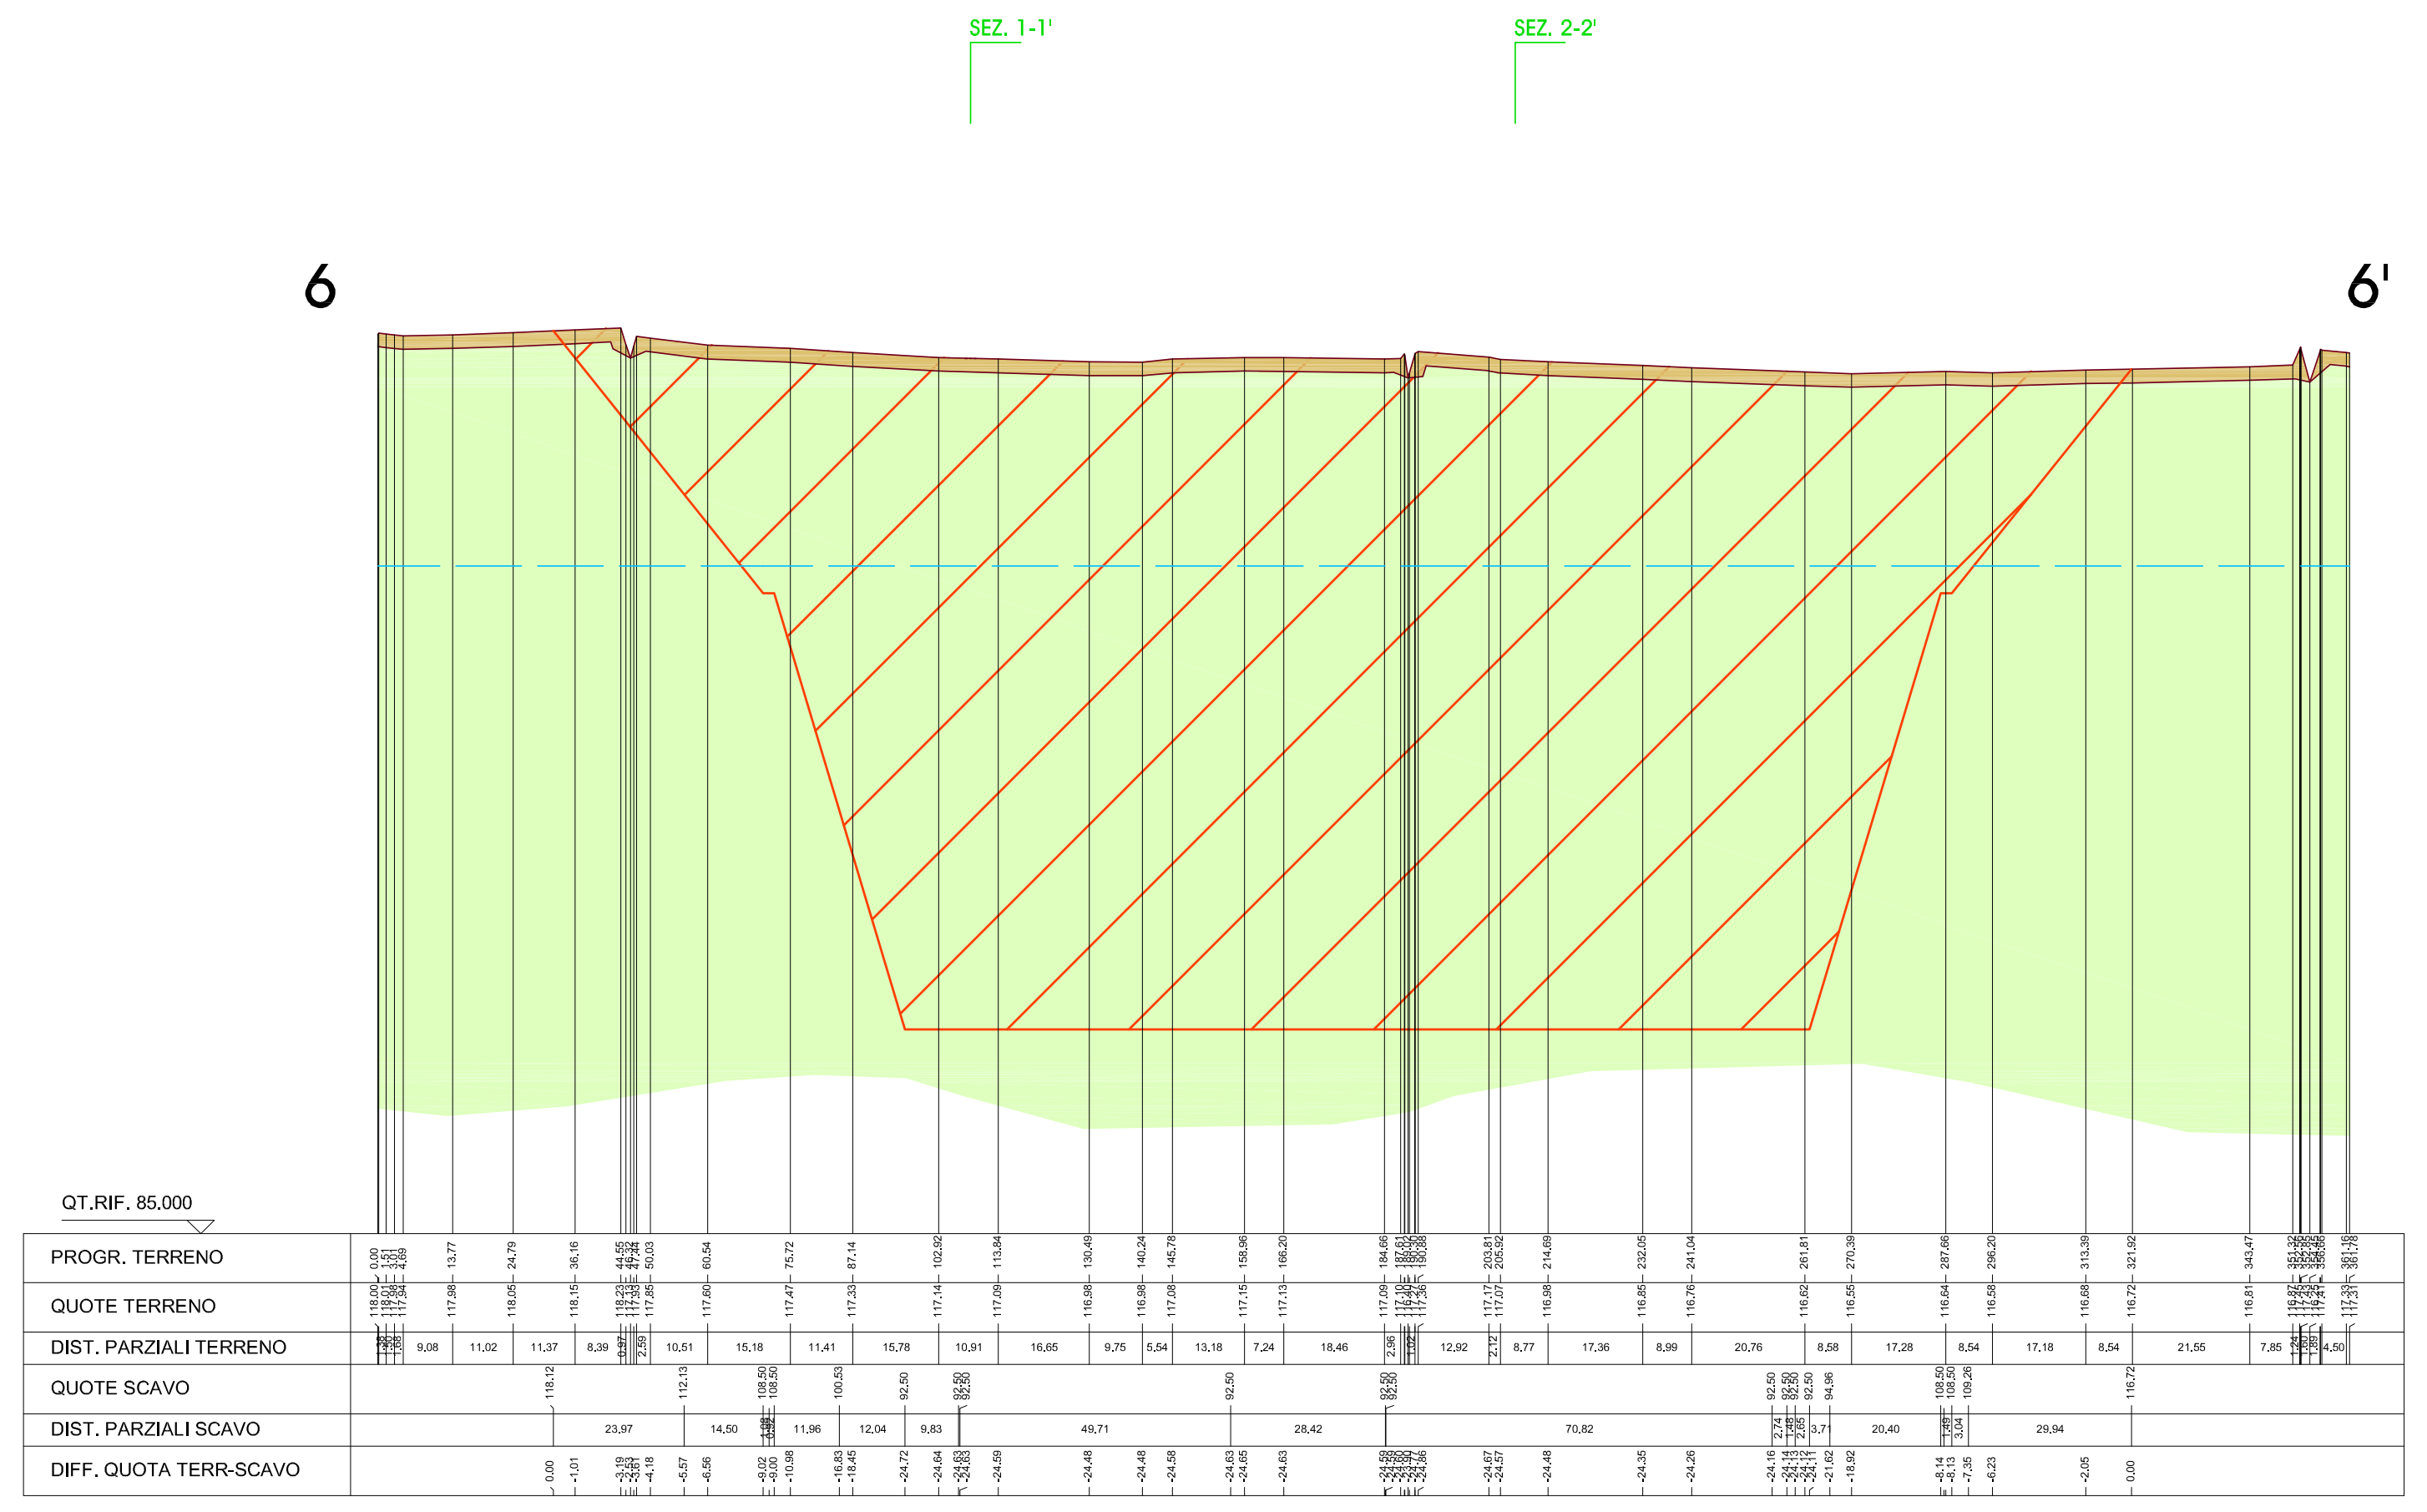
SEZ. 1-1'
SEZ. 2-2'
6
6'
QT.RIF. 85.000
PROGR. TERRENO
QUOTE TERRENO
DIST. PARZIALI TERRENO
QUOTE SCAVO
DIST. PARZIALI SCAVO
DIFF. QUOTA TERR-SCAVO

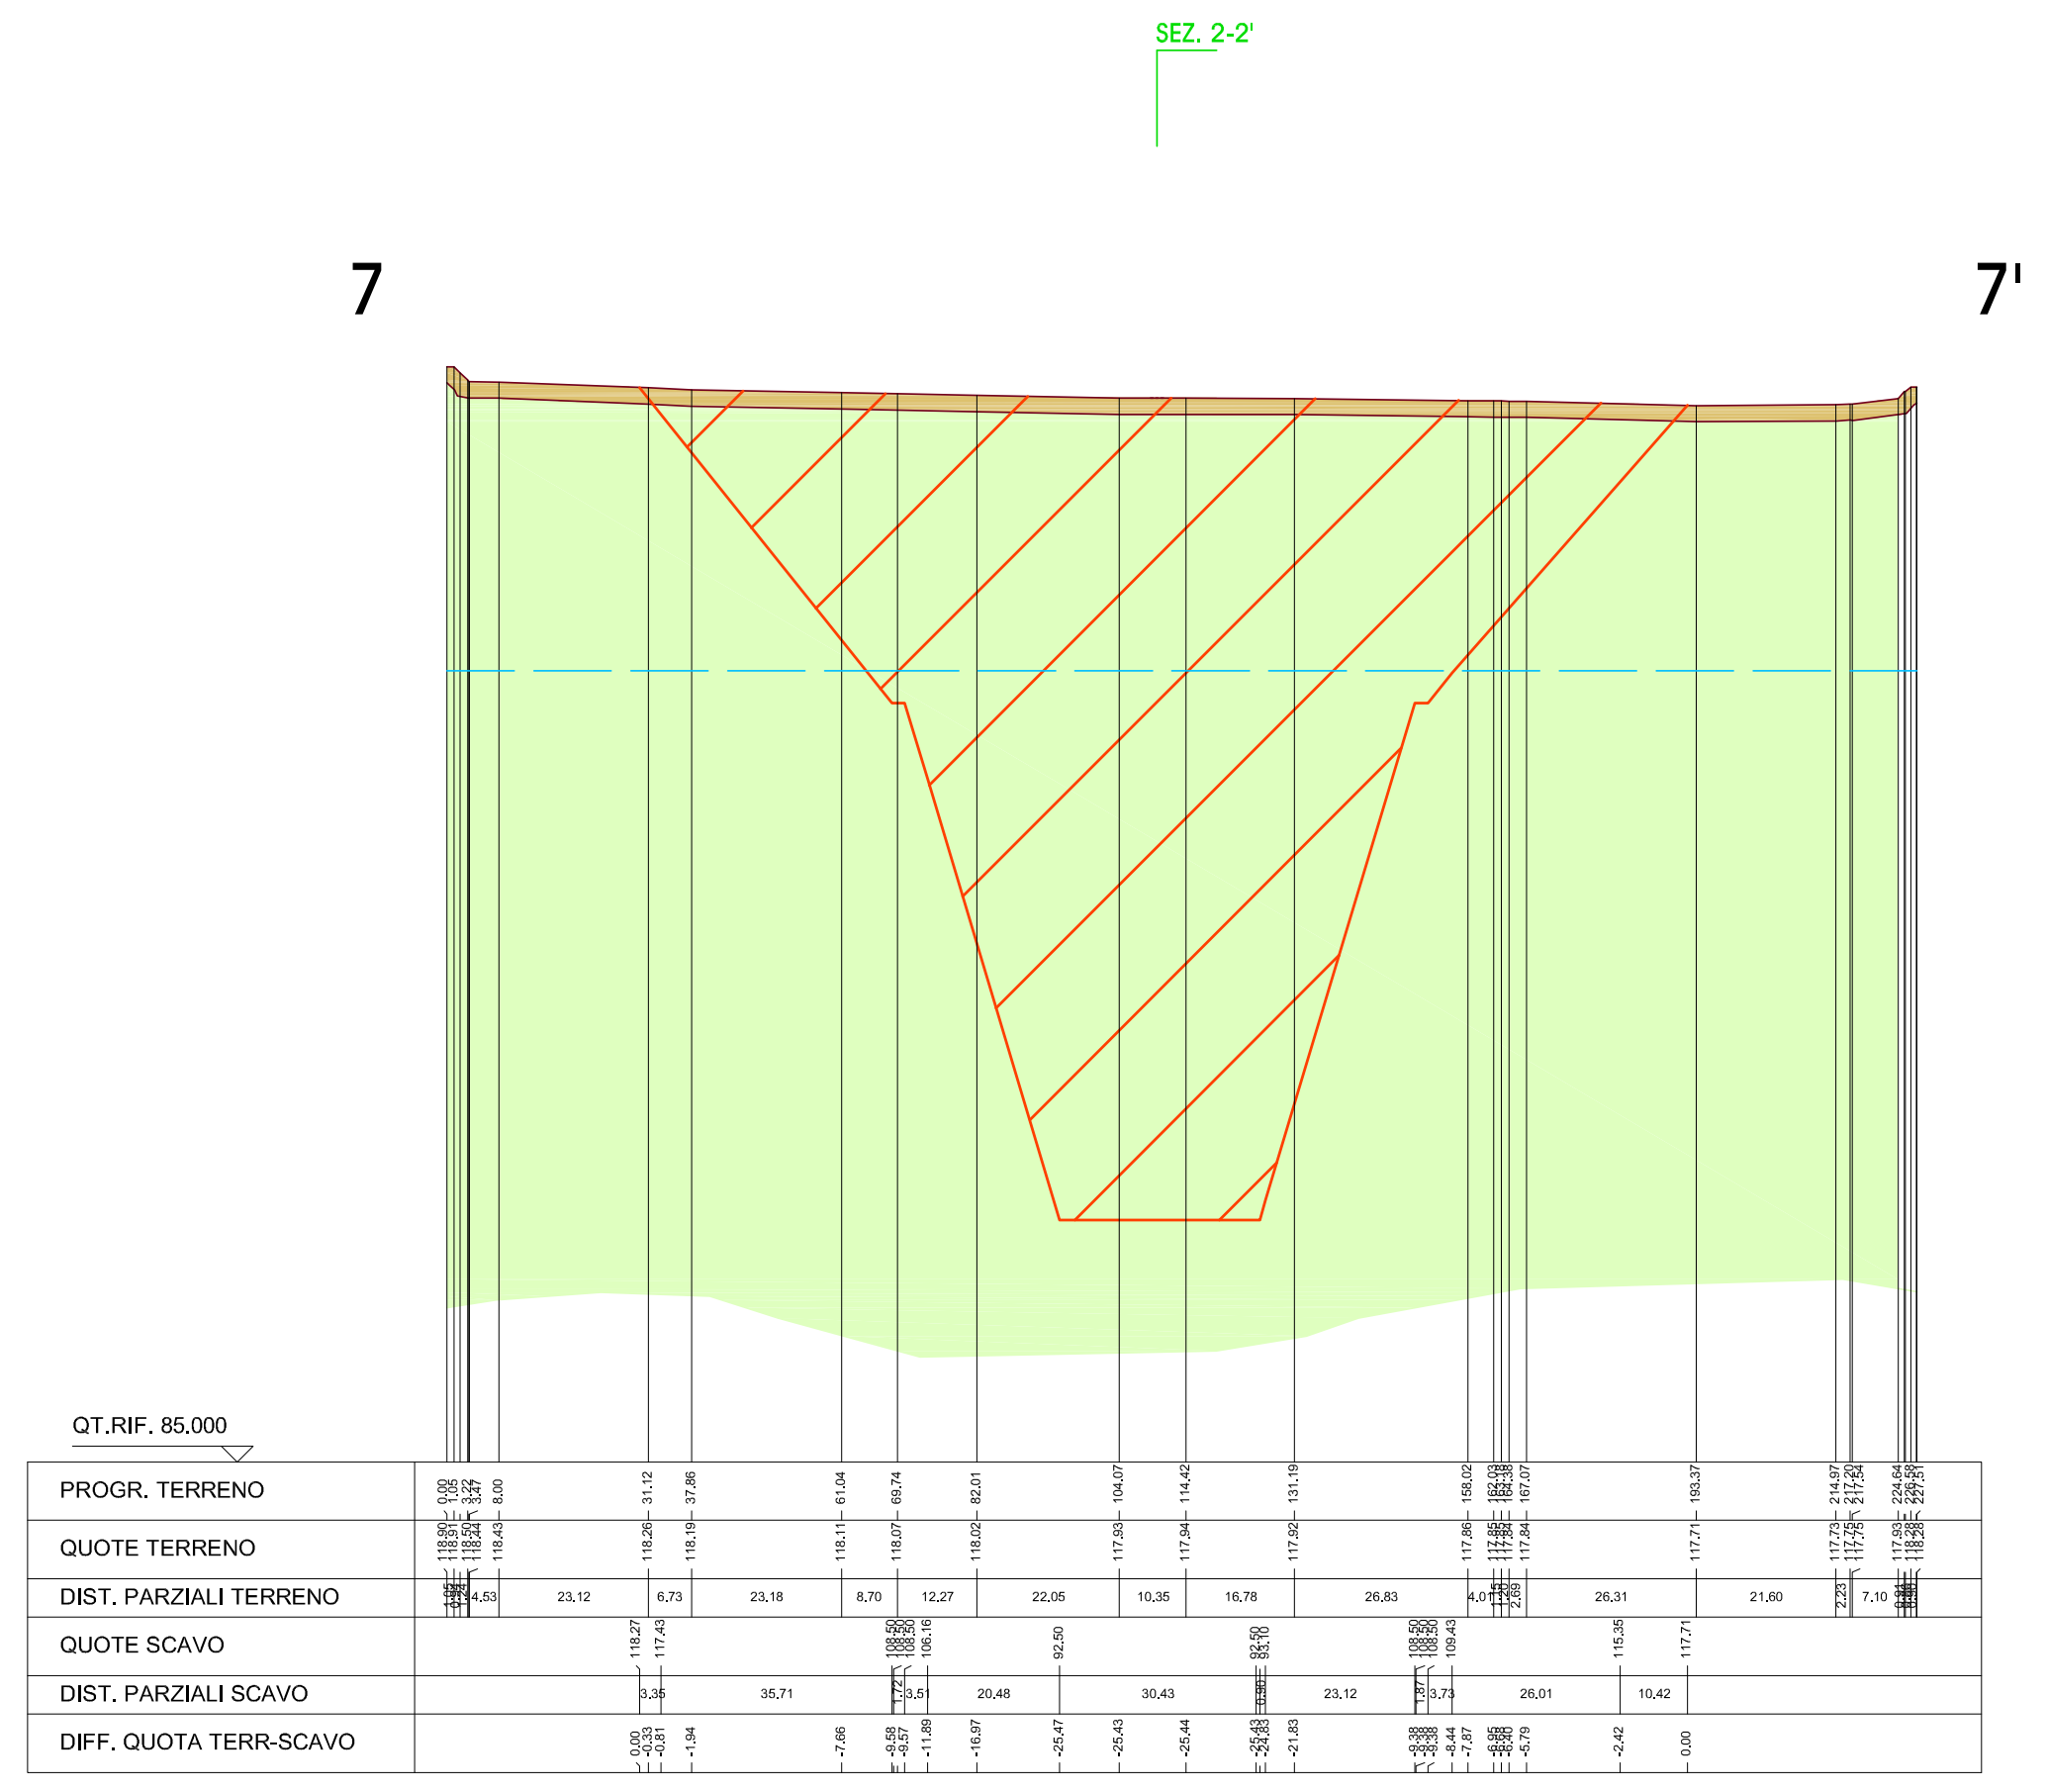
SEZ. 2-2'
7
7'
QT.RIF. 85.000
PROGR. TERRENO
QUOTE TERRENO
DIST. PARZIALI TERRENO
QUOTE SCAVO
DIST. PARZIALI SCAVO
DIFF. QUOTA TERR-SCAVO

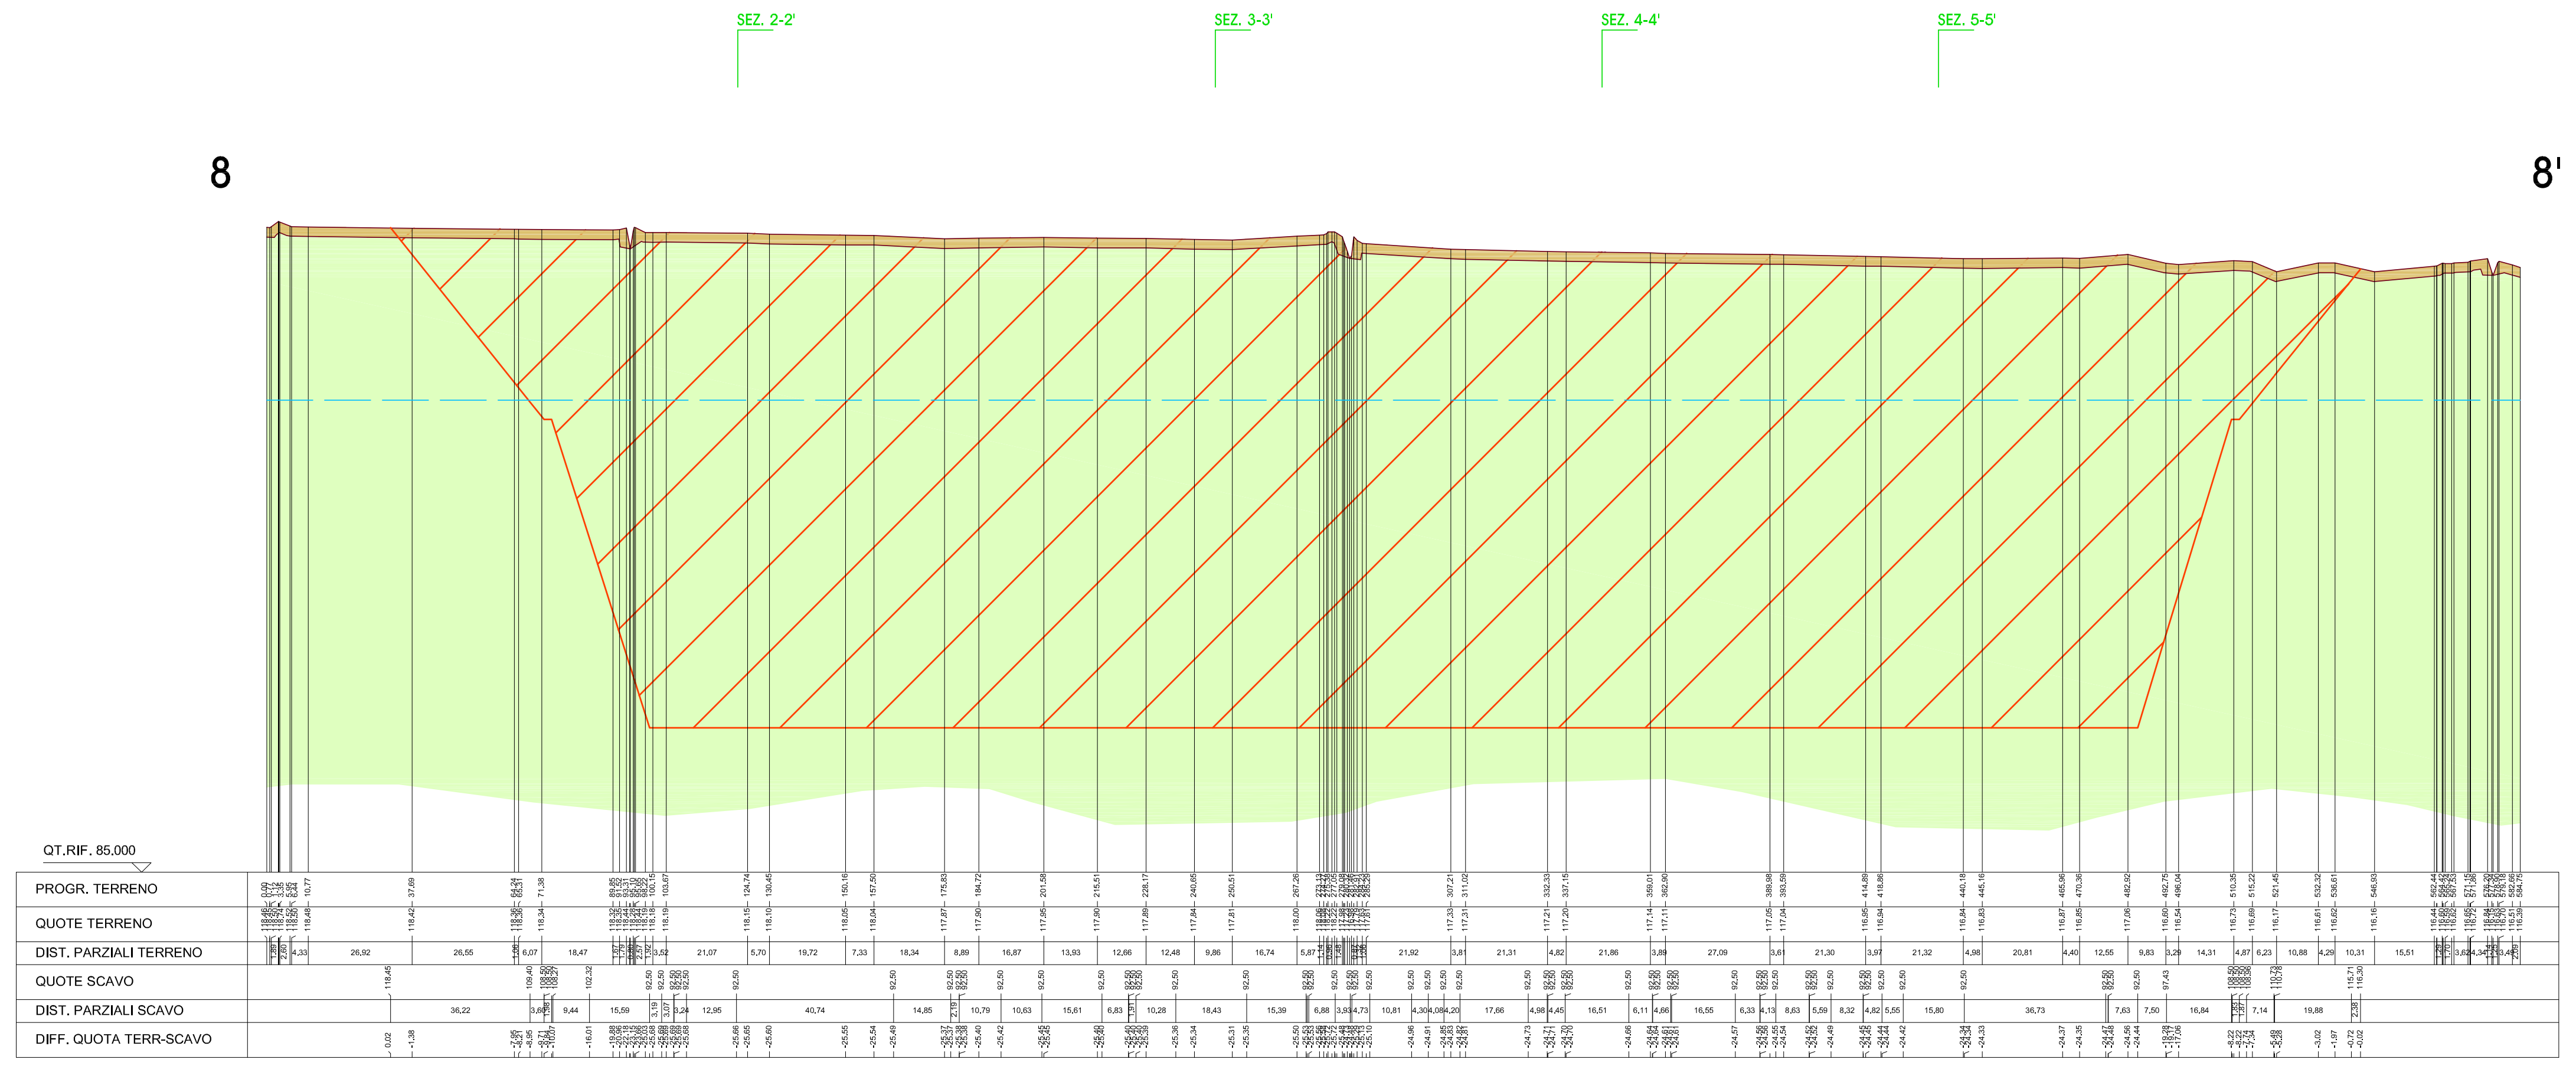
SEZ. 2-2'
SEZ. 3-3'
SEZ. 4-4'
SEZ. 5-5'
8
8'
QT.RIF. 85.000
PROGR. TERRENO
QUOTE TERRENO
DIST. PARZIALI TERRENO
QUOTE SCAVO
DIST. PARZIALI SCAVO
DIFF. QUOTA TERR-SCAVO

CONCEDENTE
CONCESSIONI AUTOSTRADALI LOMBARDE

CONCESSIONARIA
Società di Progetto
BREBEMI SPA

CUP E31B05000390007

COLLEGAMENTO AUTOSTRADALE DI CONNESSIONE TRA LE CITTA' DI BRESCIA E MILANO

Procedura Autorizzativa D. Lgs 163/2006
Delibera C.I.P.E. di Approvazione del Progetto Preliminare N° 93/2005

PROGETTO DEFINITIVO

CANTIERIZZAZIONE
CAVE
PIANO DI COLTIVAZIONE CAVA MI1
SEZIONI DI SCAVO

PROGETTAZIONE:

CONSORZIO B.B.M.

PER IL CONSORZIO
IL PROGETTISTA RESPONSABILE INTEGRAZIONE PRESTAZIONI SPECIALISTICHE
IMPRESA PIZZAROTTI e C. S.p.A.
Dott. Ing. Pietro Mazzoli
Ordine degli Ingegneri di Parma N. 821

PER IL CONSORZIO
IL DIRETTORE TECNICO
IMPRESA PIZZAROTTI e C. S.p.A.
Dott. Ing. Sabino Del Balzo
Ordine degli Ingegneri di Potenza N. 631

VERIFICATO:
METROPOLITANA MILANESE SPA
Dott. Ing. Michela Chiorboli

I.D.	FASE	M.A.	LOTTI	EMITT.	TIPO	OPERA	TRATTO	PROGR.	REV.	PARTE	DATA: FEBBRAIO 2010
6682	D	0	00	04	ST	00000	XX	009	A	30	SCALA: H 1:200 L 1:1.000

ELABORAZIONE PROGETTUALE
EN GEO S.r.l.
Dott. Geol. Carlo Caleffi
(Ordine dei Geologi della Lombardia N.554)
Dott. Geol. Francesco Cerutti
(Ordine dei Geologi dell'Emilia Romagna N.691)

REVISIONE

N.	DATA	DESCRIZIONE	APPROVATO
A			
B			
C			
D			

IL CONCEDENTE
CONCESSIONI AUTOSTRADALI LOMBARDE

IL CONCESSIONARIO
Società di Progetto
BREBEMI SPA

IL PRESENTE DOCUMENTO NON POTRA' ESSERE COPIATO, RIPRODOTTO O ALTRIMENTI PUBBLICATO, IN TUTTO O IN PARTE, SENZA IL CONSENSO SCRITTO DELLA SdP BREBEMI S.P.A.. OGNI UTILIZZO NON AUTORIZZATO SARA' PERSEGUITO A NORMA DI LEGGE
THIS DOCUMENT MAY NOT BE COPIED, REPRODUCED OR PUBLISHED, EITHER IN PART OR IN ITS ENTIRETY, WITHOUT THE WRITTEN PERMISSION OF SdP BREBEMI S.P.A.. UNAUTHORIZED USE WILL BE PROSECUTE BY LAW.

LEGENDA

━	Profilo attuale
━	Profilo di scavo
- - -	Minimo livello della superficie freatica
▨	Area di scavo
🟫	Suolo agrario
🟩	Depositi prevalentemente ghiaioso-sabbiosi
SEZ. 2-2'	Traccia di sezione

Scala: 1:5.000

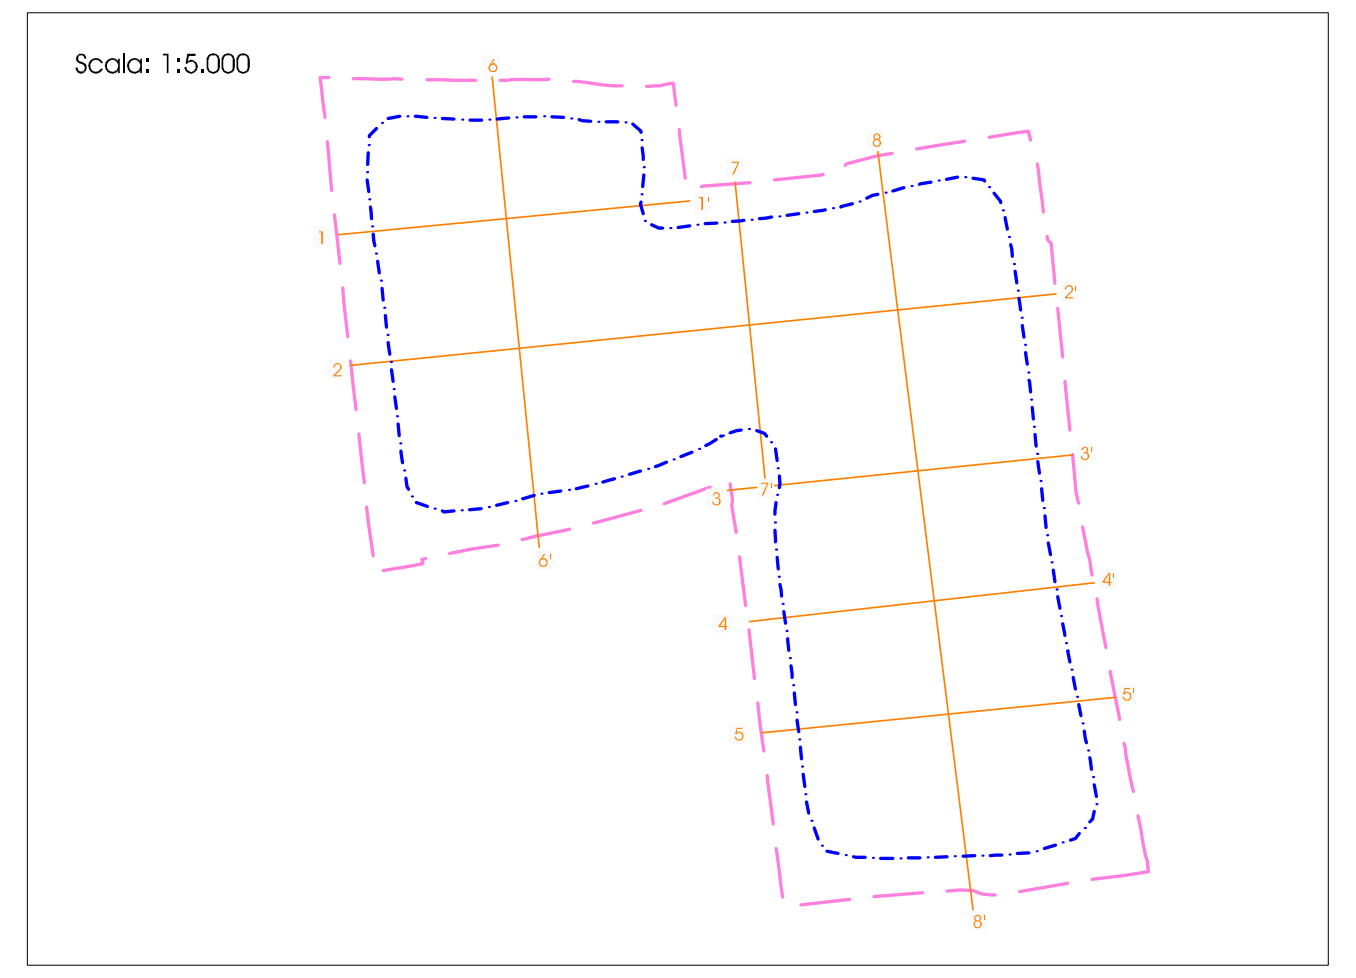
1
1'
2
2'
3
3'
4
4'
5
5'
6
6'
7
7'
8
8'

— —	Limite area estrattiva
—·—	Ciglio di scavo
2 —— 2'	Traccia di sezione