


SEZIONE TRASVERSALE - H TRAVE 180 CM

SCALA 1:50

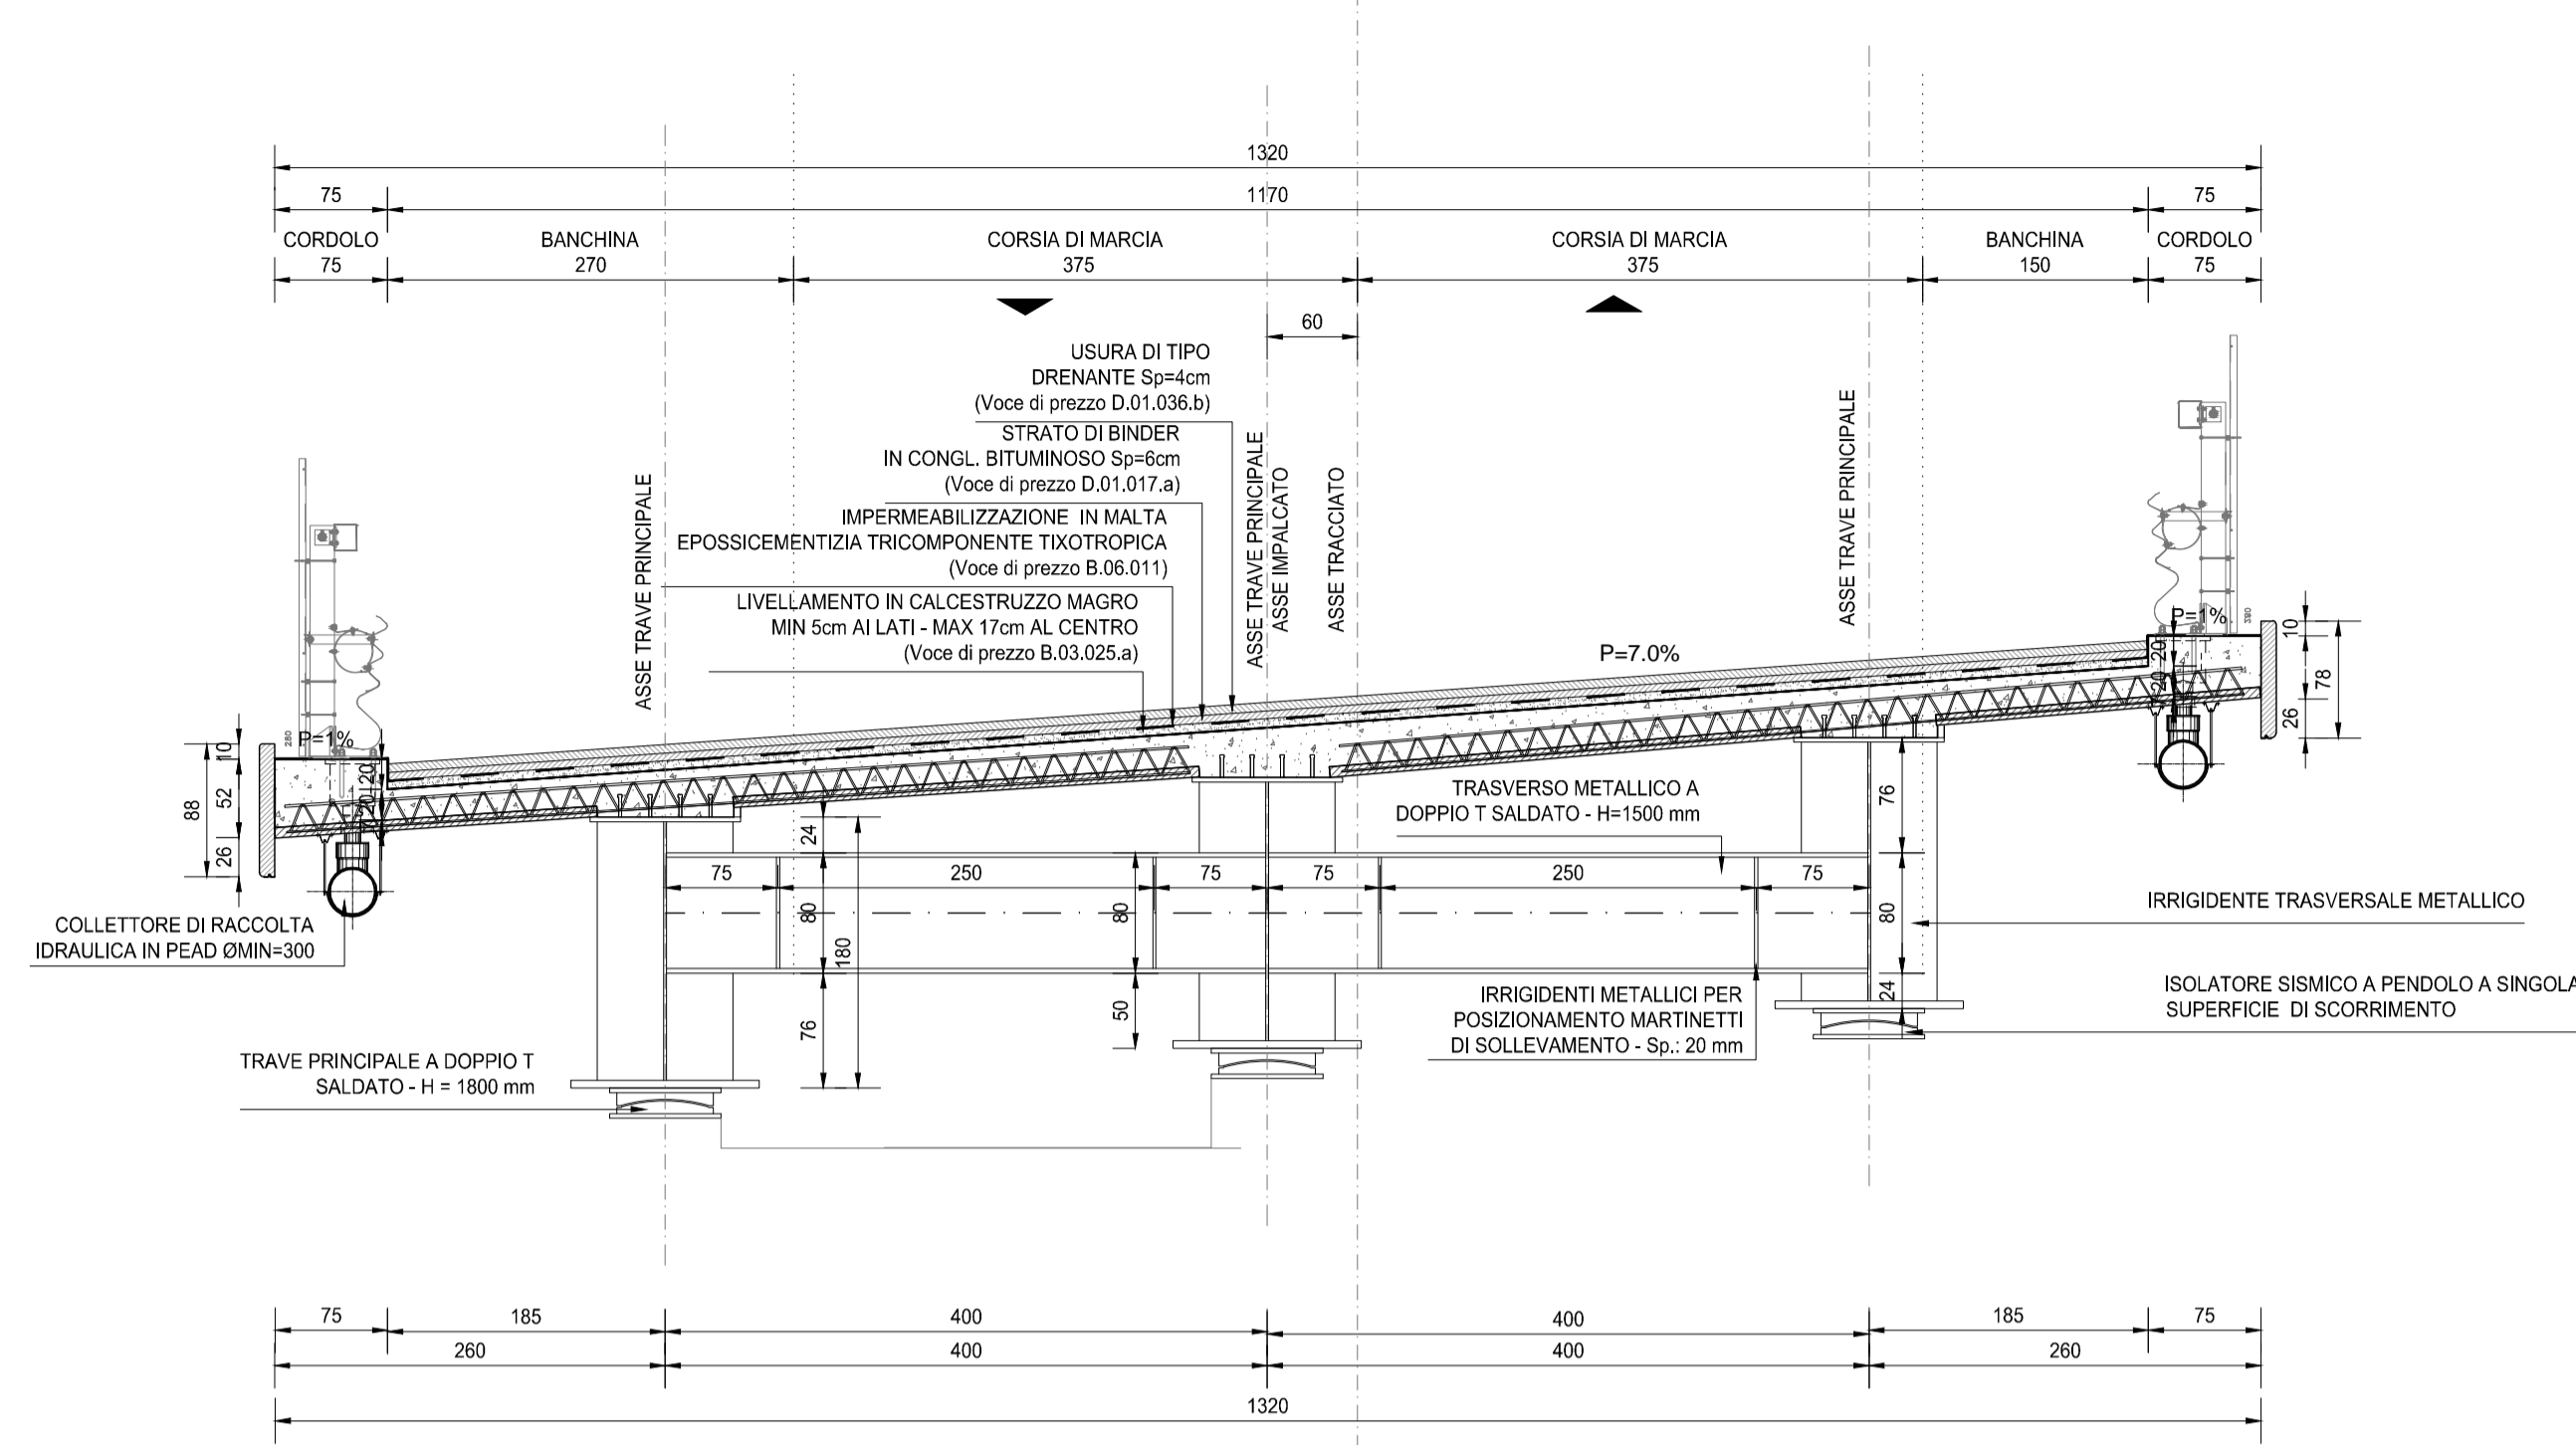


RICHIAMI AD ALTRI ELABORATI

PER LA DEFINIZIONE DELLE CARATTERISTICHE DEI MATERIALI

HA06 - P00VI01STRSC01

SEZIONE TRASVERSALE - H TRAVE 300 CM

SCALA 1:50

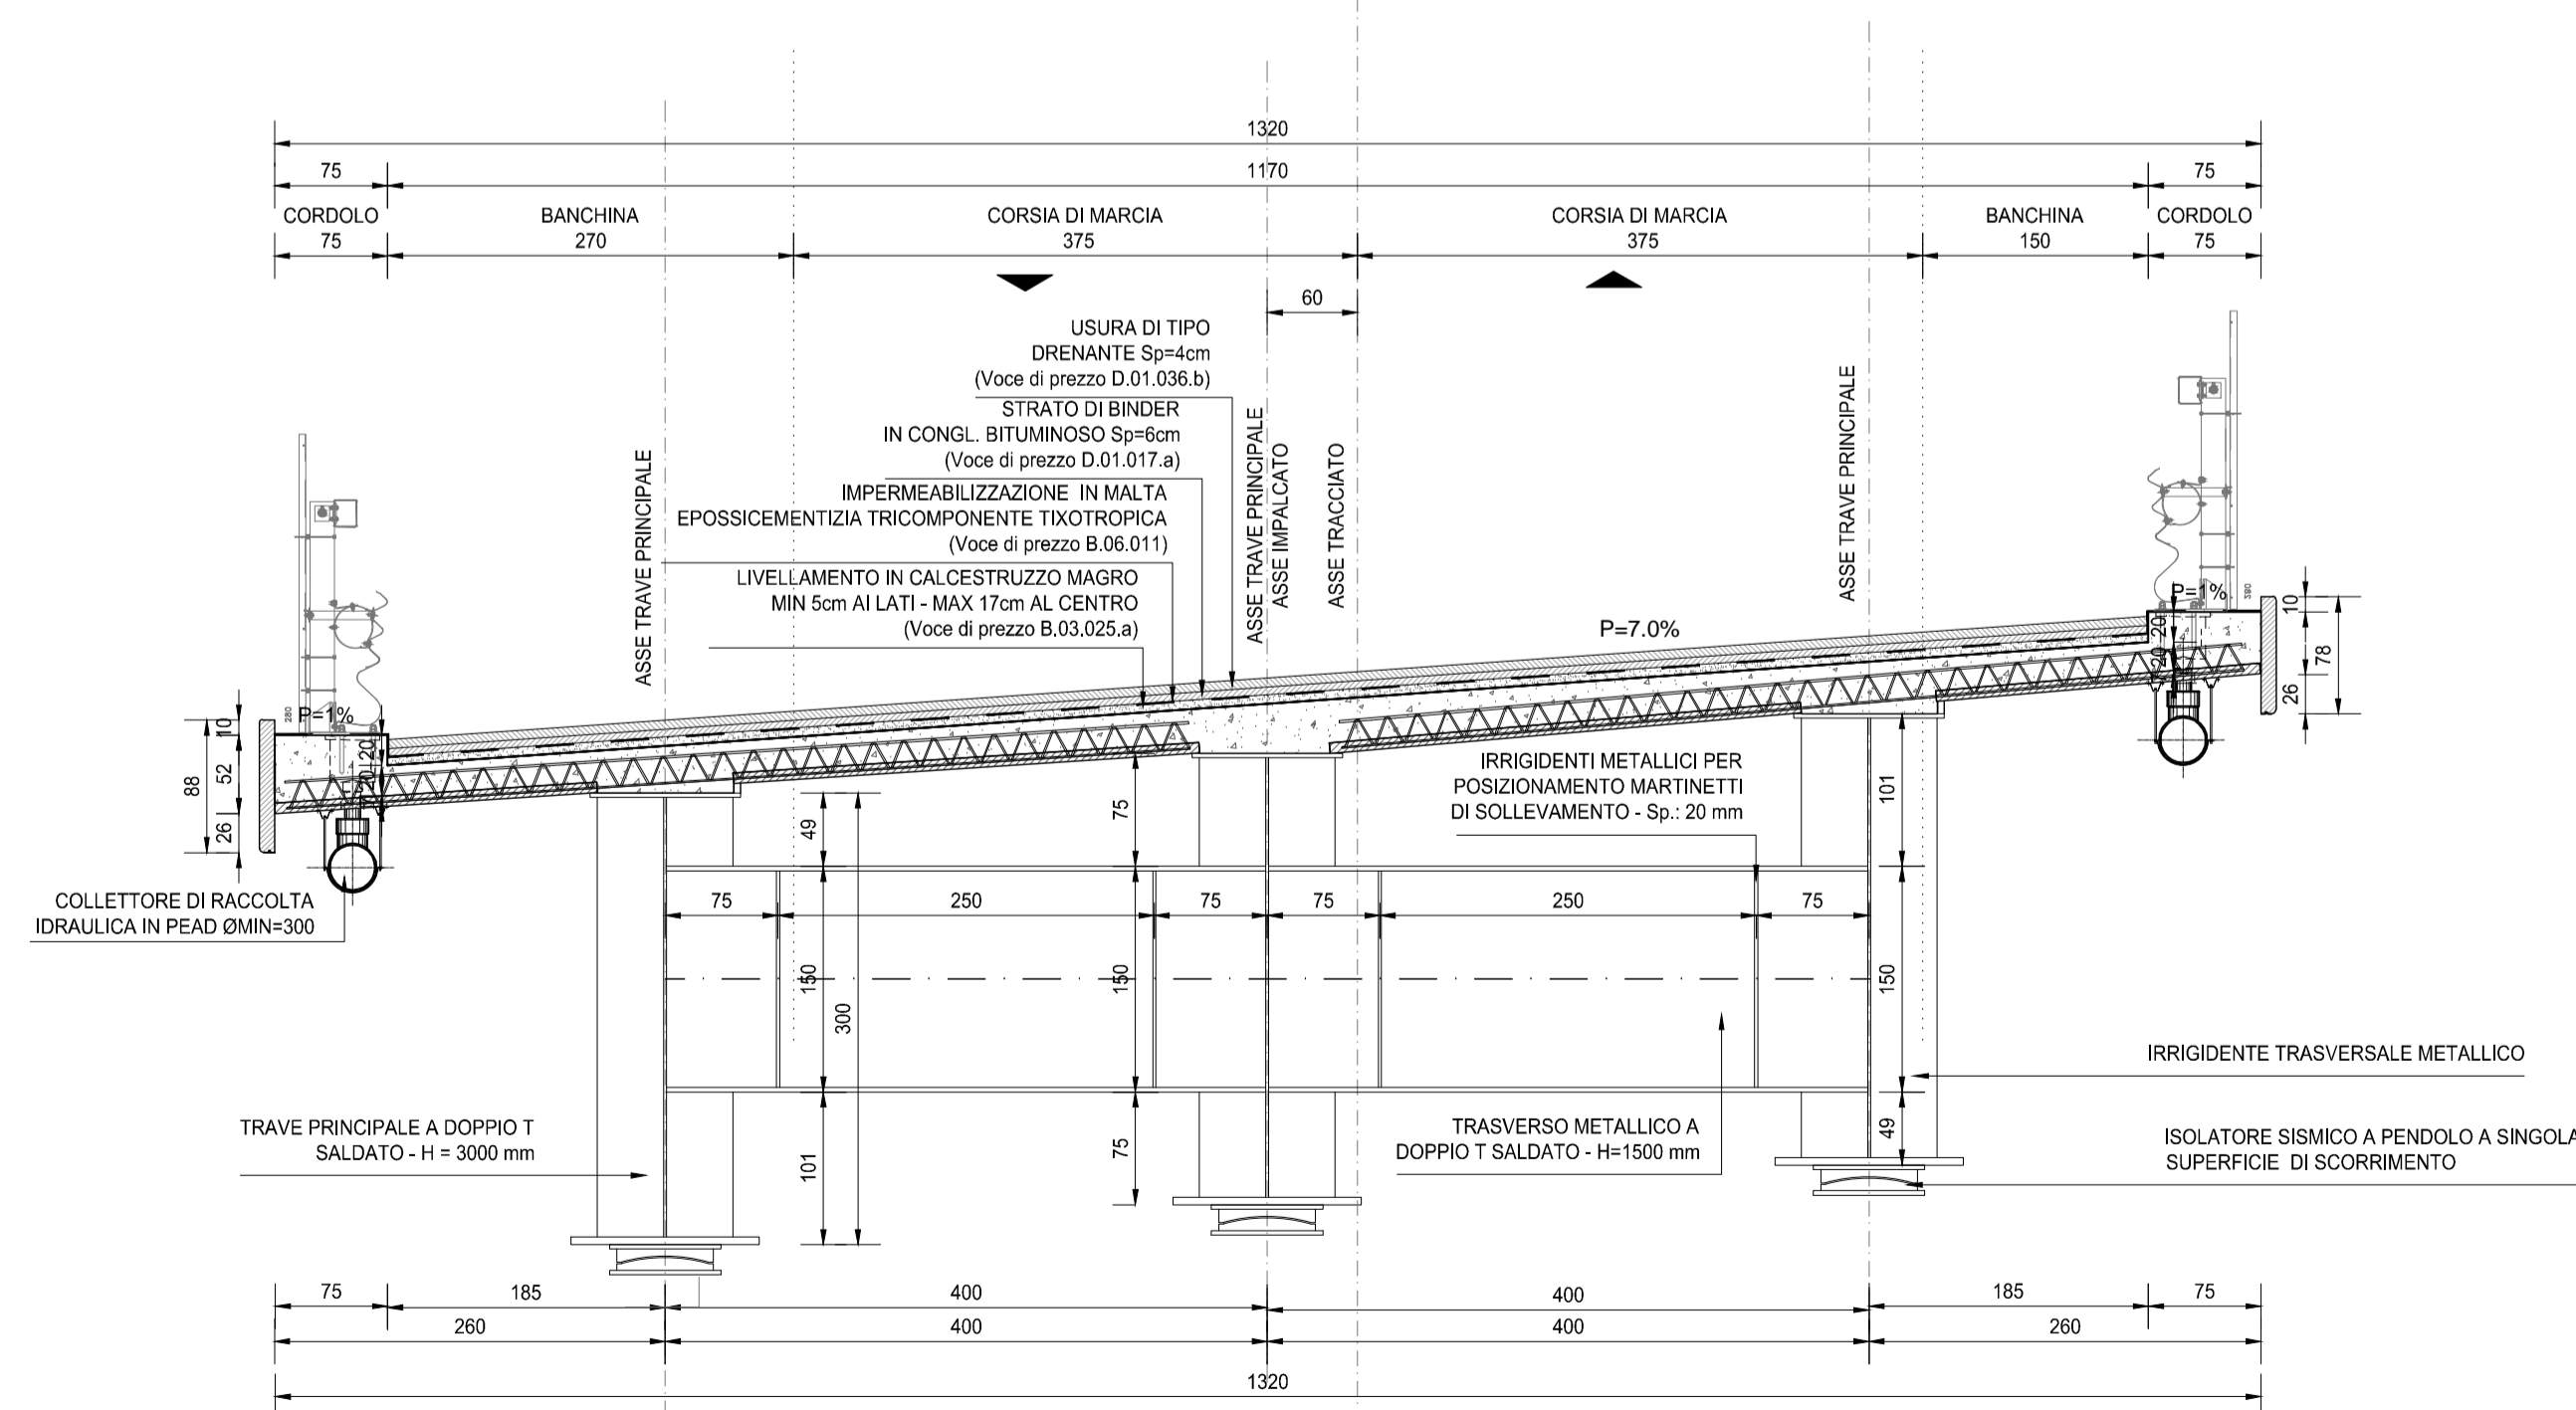

S.S. 38 - LOTTO 4: VARIANTE DI TIRANO DALLO SVINCOLO DI STAZZONA (COMPRESO) ALLO SVINCOLO DI LORETO (CON COLLEGAMENTO ALLA DOGANA DI POSCHIAVO)

S.S. 38 - LOTTO 4: NODO DI TIRANO - TRATTA "A" (SVINCOLO DI BIANZONE - SVINCOLO LA GANDA) E TRATTA "B" (SVINCOLO LA GANDA - CAMPONE IN TIRANO)

PROGETTO ESECUTIVO

<b>STUDIO CORONA</b> Ing. Renato Vaira Cofide Ing. Reg. di Torino e Provincia P. 6903/01	<b>UNING</b> CONSOB Ing. Valerio Bajetti Cofide Ing. Reg. di Torino e Provincia P. 4262/11	<b>SETAC</b> srl Servizi e Costruzioni Prof. Ing. Luigi Montorsi Cofide Ing. Reg. di Bari e provincia P. 1137	<b>ARKE</b> INGEGNERIA S.R.L. Ing. Gioacchino Angerano Cofide Ing. Reg. di Bari e provincia P. 930	<b>DOTT. GEOL. DANILLO GALLO</b> Dot. Geol. Danilo Gallo Cofide Ing. Reg. di Bari e provincia P. 259
---	--	---	--	---

VISTO IL RESPONSABILE DEL PROCEDIMENTO Dot. Ing. Giancarlo LUONGO	RESPONSABILE DELL'INTEGRAZIONE DELLE PRESTAZIONI SPECIALISTICHE Ing. Valerio BAJETTI	GEOLOGO Dot. Geol. Esperto DANILLO GALLO	IL COORDINATORE DELLA SICUREZZA IN FASE DI PROGETTAZIONE Dot. Geol. DANILLO GALLO
--	---	---	--

HA11

H - PROGETTO STRUTTURALE OPERE PRINCIPALI  
HA - VI01 PONTE SULL'ADDA DI STAZZONA  
CARPENTERIA METALLICA IMPALCATO TAV.2

CODICE PROGETTO M1324	NOME FILE HA11-P00VI01STRCP02_A.dwg	REVISIONE A	SCALA: 1:50
--------------------------	--	----------------	----------------

PROGETTO	LIV. PROG.	N. PROG.	CODICE ELAB.	REDAZIONE	VERIFICATO	APPROVATO
			P00VI01STRCP02			
C						
B						
A	EMISSIONE	FEBBRAIO 2019	ARCH. MAURO SASSO	ING. FABRIZIO BAJETTI	ING. VALERIO BAJETTI	
REV.	DESCRIZIONE	DATA	REDAZIONE	VERIFICATO	APPROVATO	