



I.D.		IDENTIFICAZIONE ELABORATO										DATA	
NUMERO	PROGETTO	DATA	REVISIONE	DESCRIZIONE	APPROVATO	DATA	REVISIONE	DESCRIZIONE	APPROVATO	DATA	REVISIONE	DESCRIZIONE	APPROVATO
6683	D 0 0 0 0 4 SH	00/00/00	XX	00/09	A	30							


FASE 1

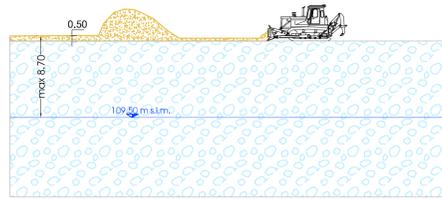


FASE 2

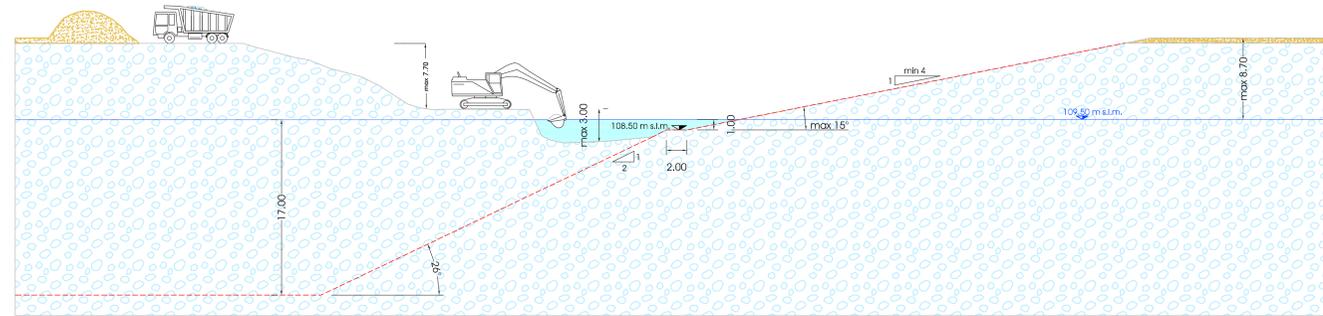

FASE 3

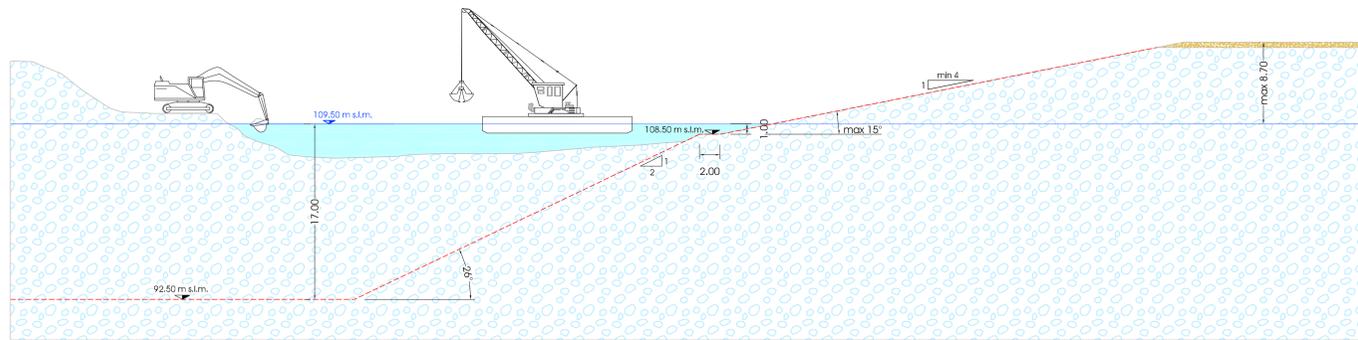


FASE 4

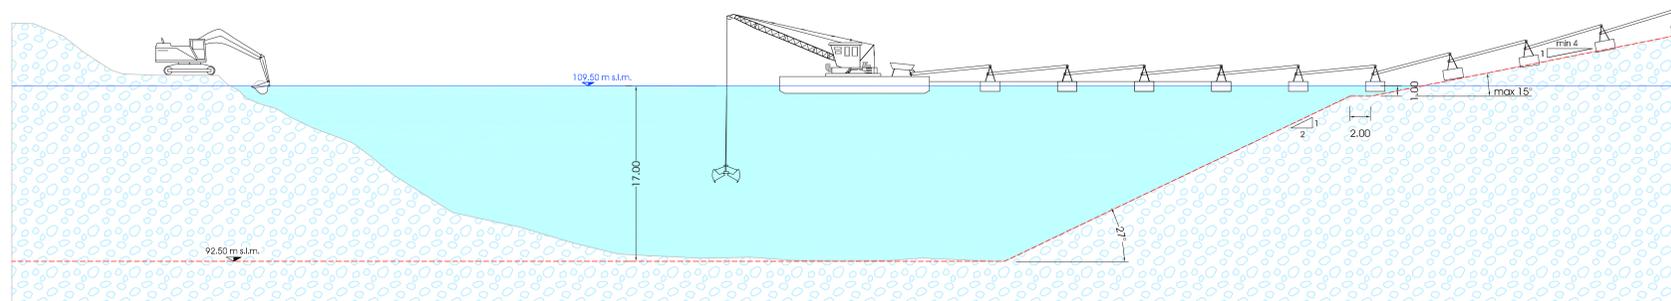


Legenda:

- suolo agrario
- ghiaie
- acque libere
- limite di scavo
- livello minimo di falda
- pala cingolata e/o grader
- escavatore
- draga


1° PERIODO DI COLTIVAZIONE

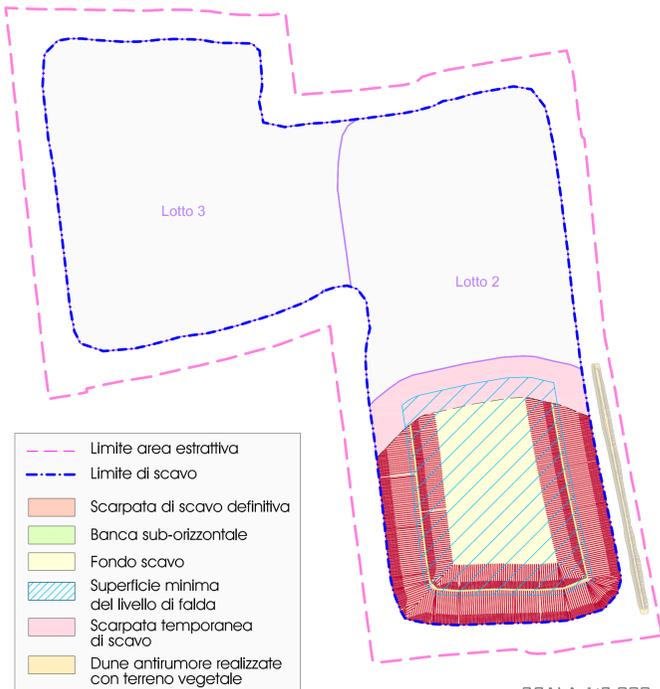

2° PERIODO DI COLTIVAZIONE

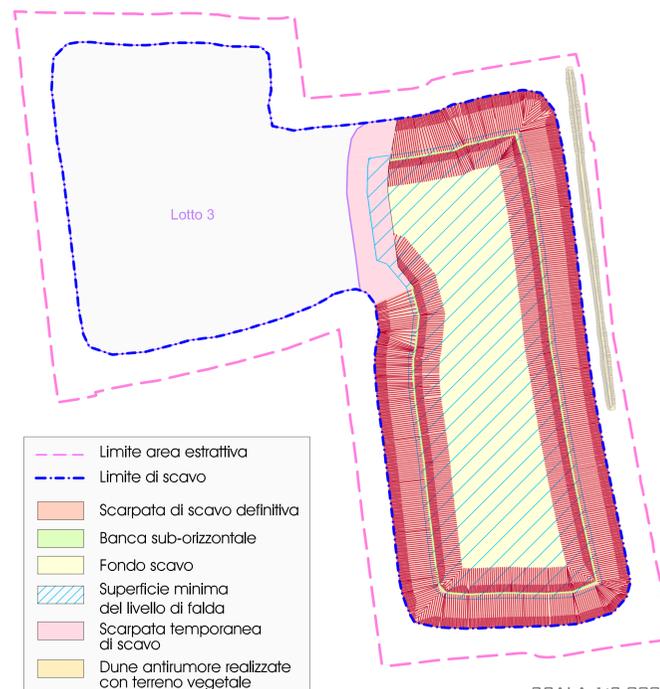

3° PERIODO DI COLTIVAZIONE

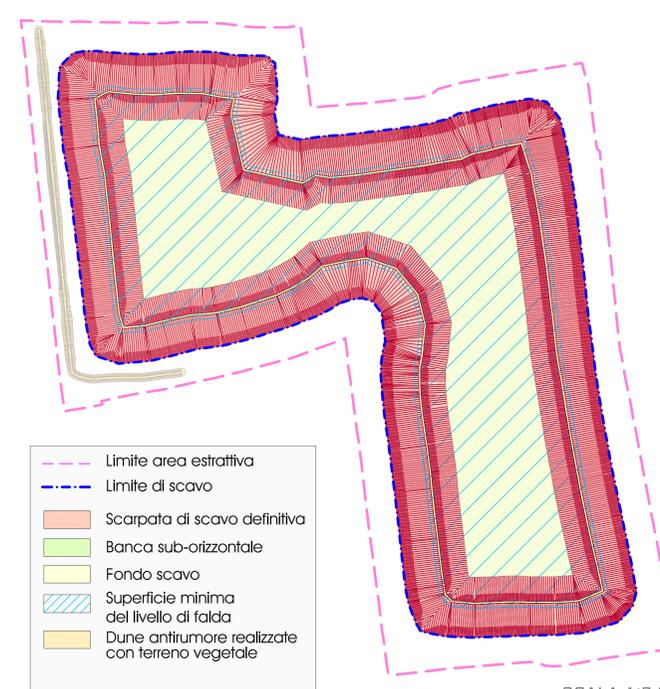

- Limite area estrattiva
- Limite di scavo
- Scarpata di scavo definitiva
- Banca sub-orizzontale
- Fondo scavo
- Superficie minima del livello di falda
- Scarpata temporanea di scavo
- Dune antirumore realizzate con terreno vegetale

SCALA 1:3.000

SCALA 1:3.000

SCALA 1:3.000