




SEZIONE A-A
SCALA 1:50

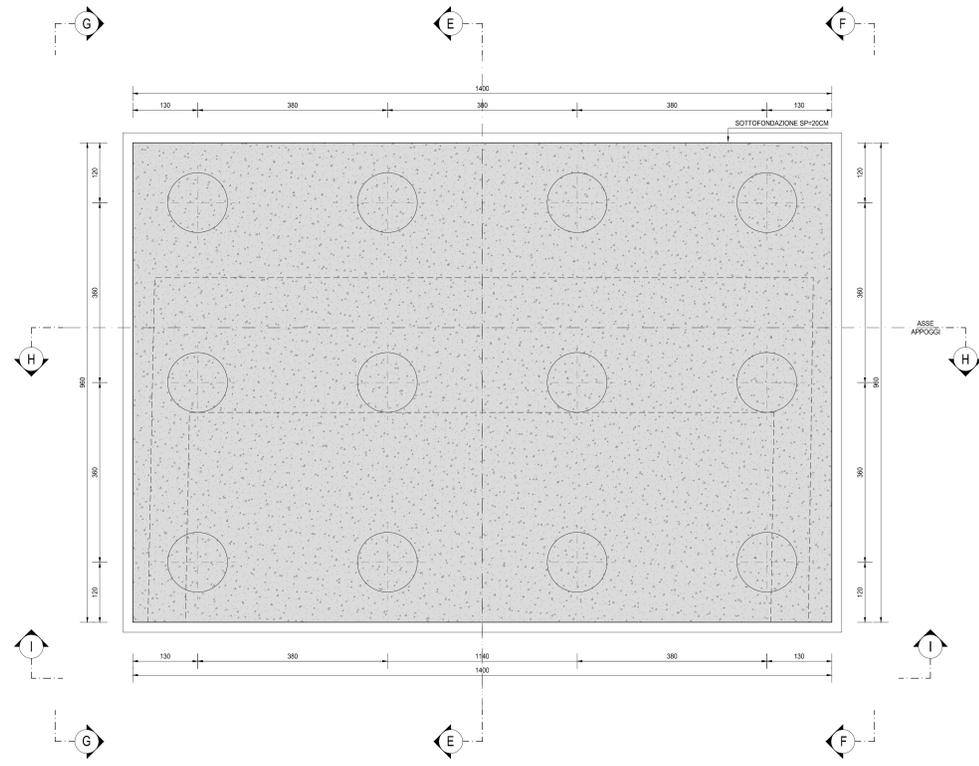


SEZIONE B-B
SCALA 1:50

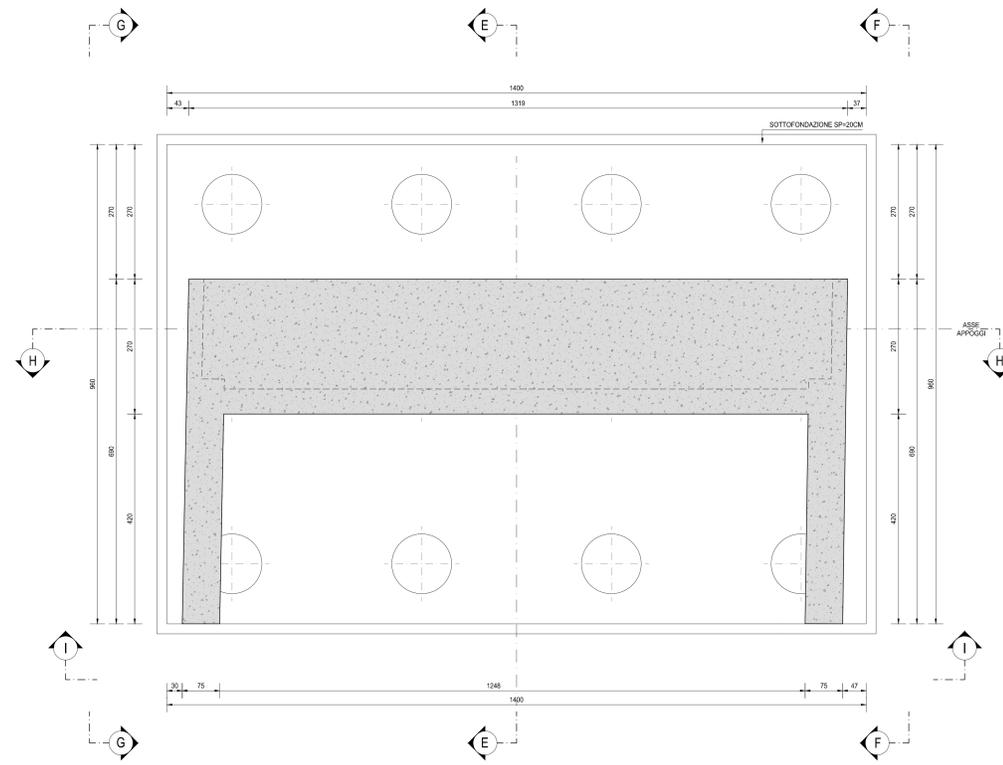

SEZIONE C-C
SCALA 1:50

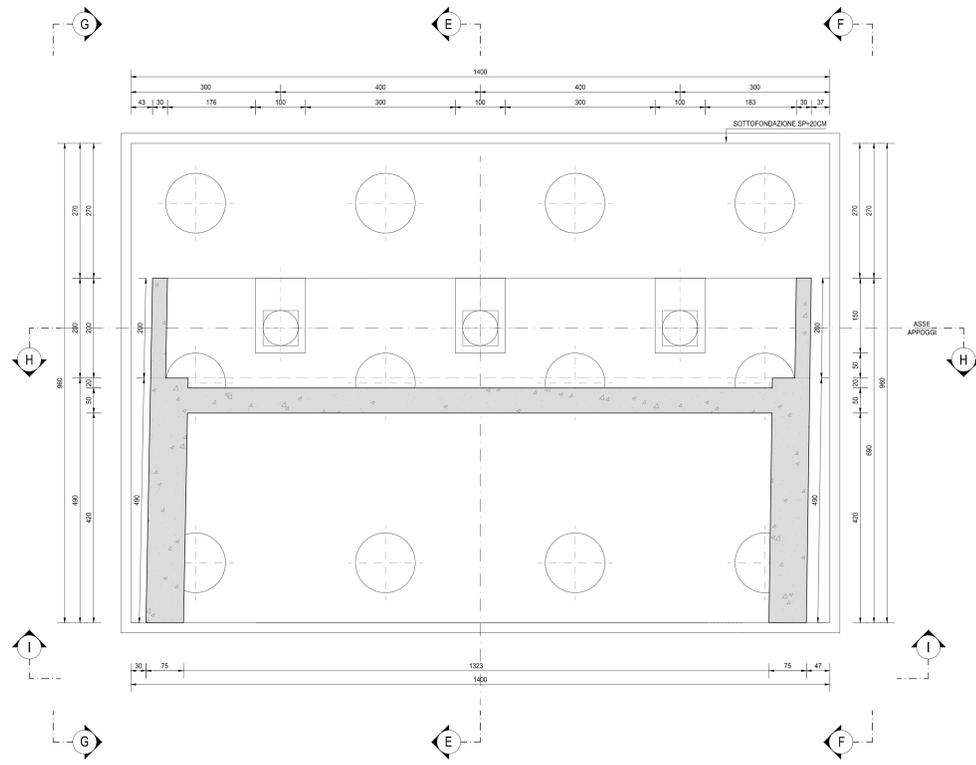

VISTA D-D
SCALA 1:50

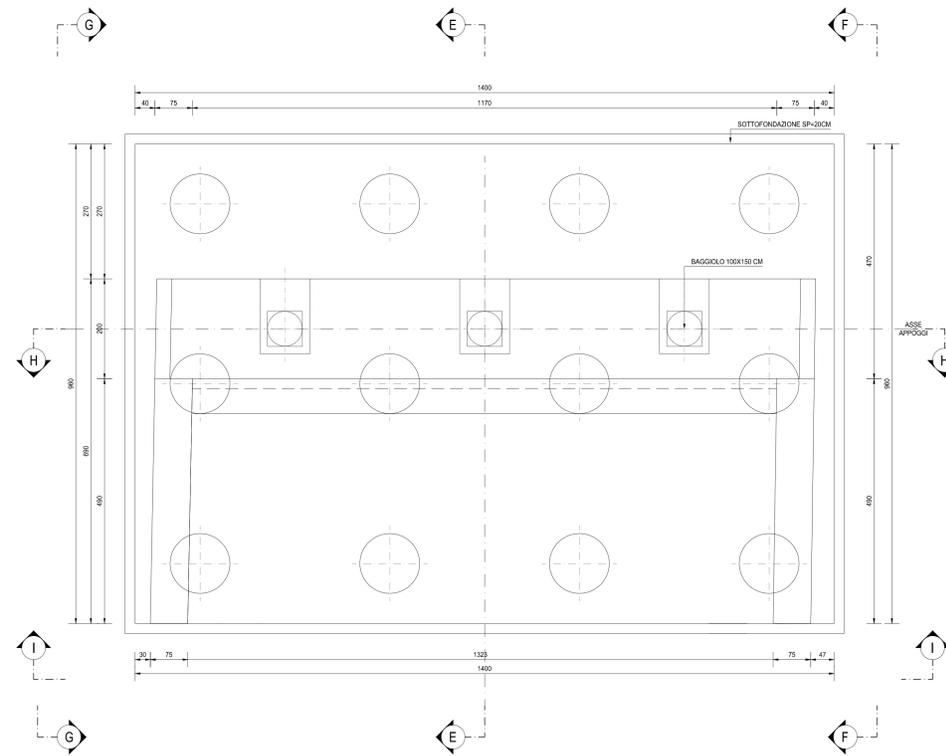

RICHIAMI AD ALTRI ELABORATI
PER LA DEFINIZIONE DELLE CARATTERISTICHE DEI MATERIALI HA06 - P00VI01STRSC01

HA14

H - PROGETTO STRUTTURALE OPERE PRINCIPALI
HA - VI01 PONTE SULL'ADDA DI STAZZONA
CARPENTERIA SPALLA A - TAVOLA 01 DI 02

P00VI02STRCP04 A 1:50