PIANTA FONDAZIONI
SCALA 1:50

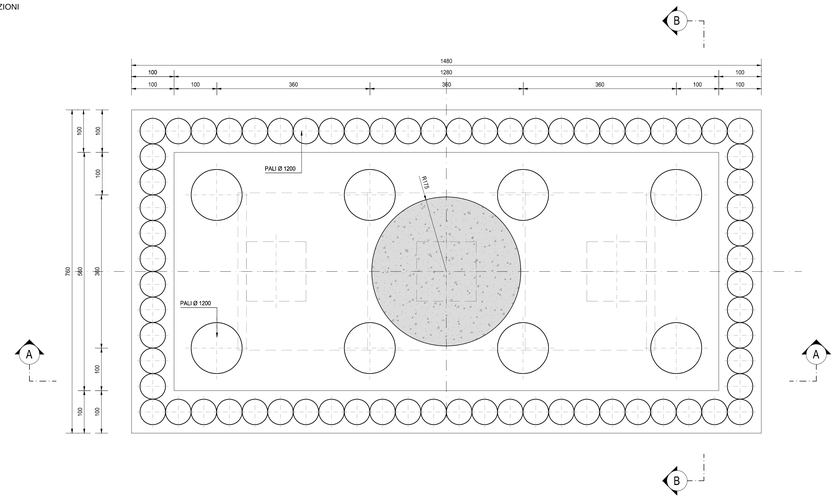

VISTA DALL'ALTO
SCALA 1:50

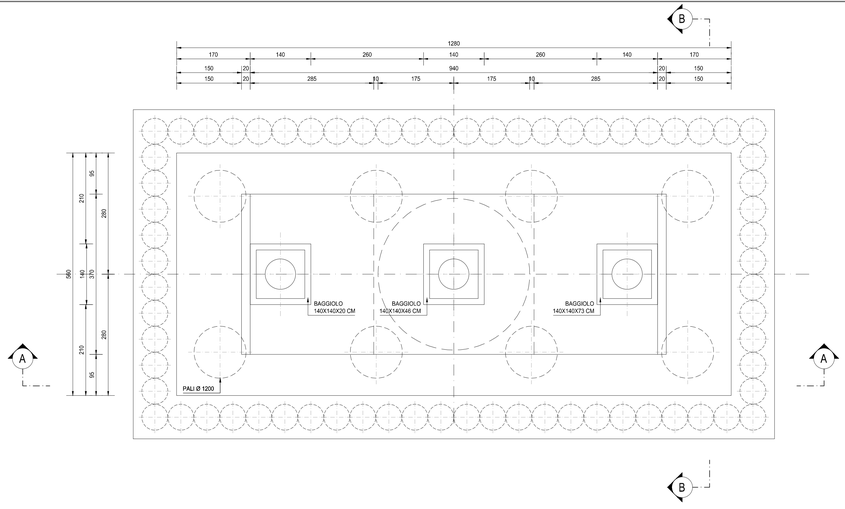

SEZIONE TRASVERSALE A-A
SCALA 1:50

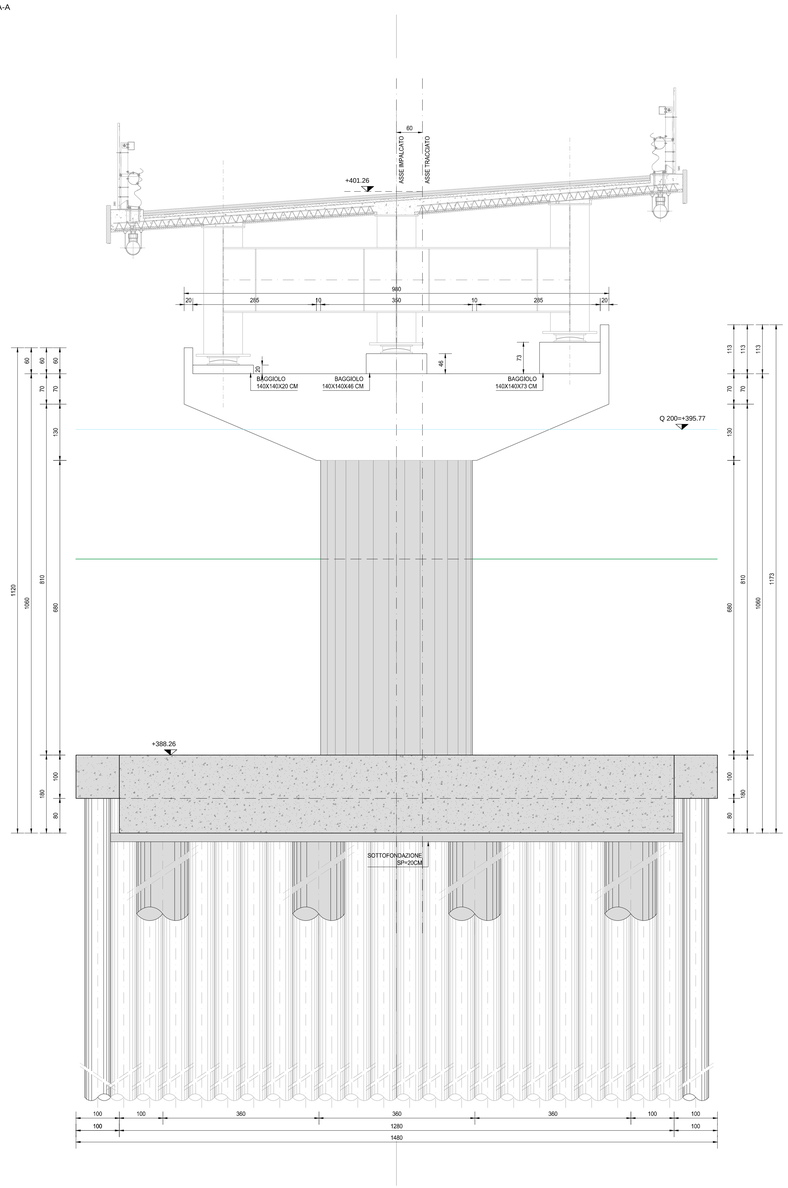

SEZIONE TRASVERSALE B-B
SCALA 1:50

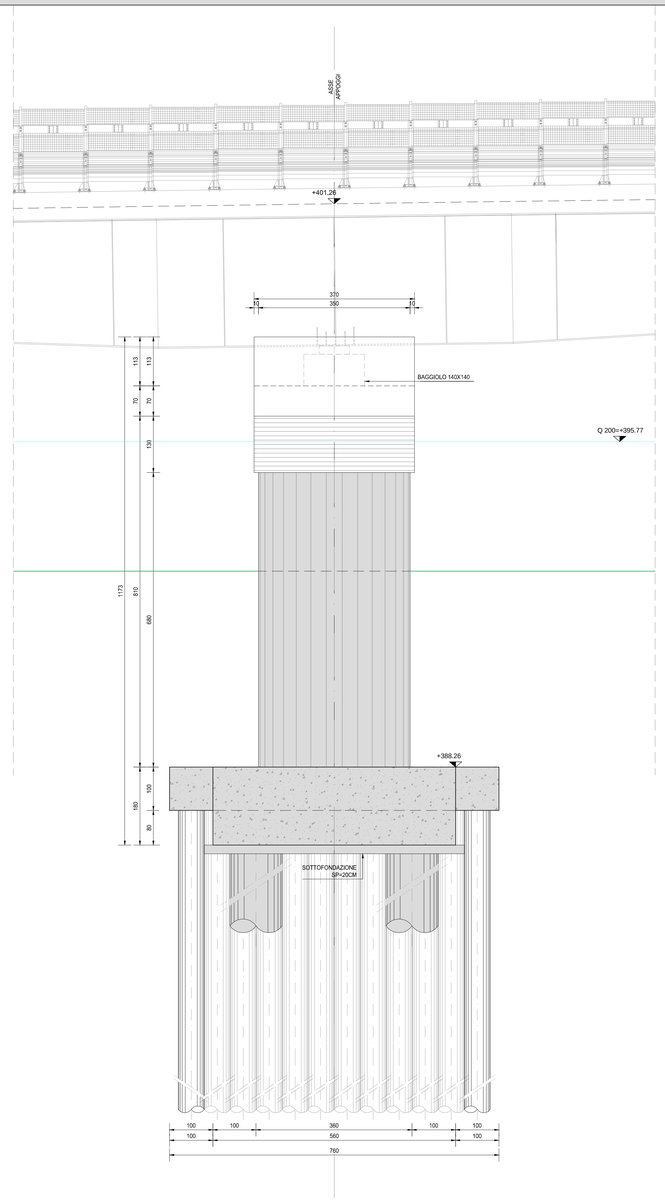

RICHIAMI AD ALTRI ELABORATI

PER LA DEFINIZIONE DELLE CARATTERISTICHE DEI MATERIALI	**HA06 - P00VI01STRSC01**

anas — *ANAS S.p.A.*
Direzione Progettazione e Realizzazione Lavori

S.S. 38 - LOTTO 4: VARIANTE DI TIRANO DALLO SVINCOLO DI STAZZONA (COMPRESO) ALLO SVINCOLO DI LORETO (CON COLLEGAMENTO ALLA DOGANA DI POSCHIAVO)

**S.S. 38 - LOTTO 4: NODO DI TIRANO -
TRATTA "A" (SVINCOLO DI BIANZONE - SVINCOLO LA GANDA)
E TRATTA "B" (SVINCOLO LA GANDA - CAMPONE IN TIRANO)**

PROGETTO ESECUTIVO

STUDIO CORONA Ing. Renato Valra Ordine degli Ingg. di Sondrio e Provincia n° 450 AN	Consorzio Stabile Infrastrutture Ingegneria Ing. Valerio Bajetti Ordine degli Ingg. di Torino e Provincia n° 4.891	ING. RENATO DEL PRETE Ing. Renato Del Prete Ordine degli Ingg. di Sondrio n° 201	ECOPLAN Arch. Nicoletta Fratino Ordine degli Arch. di Sondrio n° 273	CEG Engineering & Graphics S.r.l. Ing. Gabriele Rovecchi Ordine degli Ingg. di Sondrio n° 1 A ECOM
	CONSORZIO UNING Società di Ingegneria GA&M Prof. Ing. Matteo Ranieri Ordine degli Ingg. di Bari e provincia n° 1137	SETAC Sr.l. Studi Geologici Geotecnici Indagini Ambientali Sondaggi Prof. Ing. Luigi Monteiso Ordine degli Ingg. di Bari e provincia n° 4	ARKE' INGEGNERIA S.r.l. Ing. Gioacchino Angarano Ordine degli Ingg. di Bari e provincia n° 4856	DOTT. GEOL. DANILO GALLO Dott. Geol. Danilo Gallo Ordine dei Geologi della Regione Puglia n° 52

VISTO: IL RESPONSABILE DEL PROCEDIMENTO	RESPONSABILE DELL'INTEGRAZIONE DELLE PRESTAZIONI SPECIALISTICHE	GEOLOGO	IL COORDINATORE DELLA SICUREZZA IN FASE DI PROGETTAZIONE
Dott. Ing. Giancarlo LUONGO	Ing. Valerio BAJETTI	Dott. Geol. Gaetano FRATTA BONELLI	Ing. Gaetano RANIERI

HA22

H - PROGETTO STRUTTURALE OPERE PRINCIPALI

HA – VI01 PONTE SULL'ADDA DI STAZZONA

CARPENTERIA PILA 01

CODICE PROGETTO			NOME FILE	REVISIONE	SCALA:
PROGETTO	LIV. PROG.	N. PROG.	HA22-P00VI01STRCP08_A.dwg		
MI24	E	1801	CODICE ELAB. P00VI02STRCP08	A	1:50

REV.	DESCRIZIONE	DATA	REDATTO	VERIFICATO	APPROVATO
C					
B					
A	EMISSIONE	FEBBRAIO 2019	**ARCH. MAURO SASSO**	ING. FABRIZIO BAJETTI	ING. VALERIO BAJETTI