SEZIONE E-E
SCALA 1:50

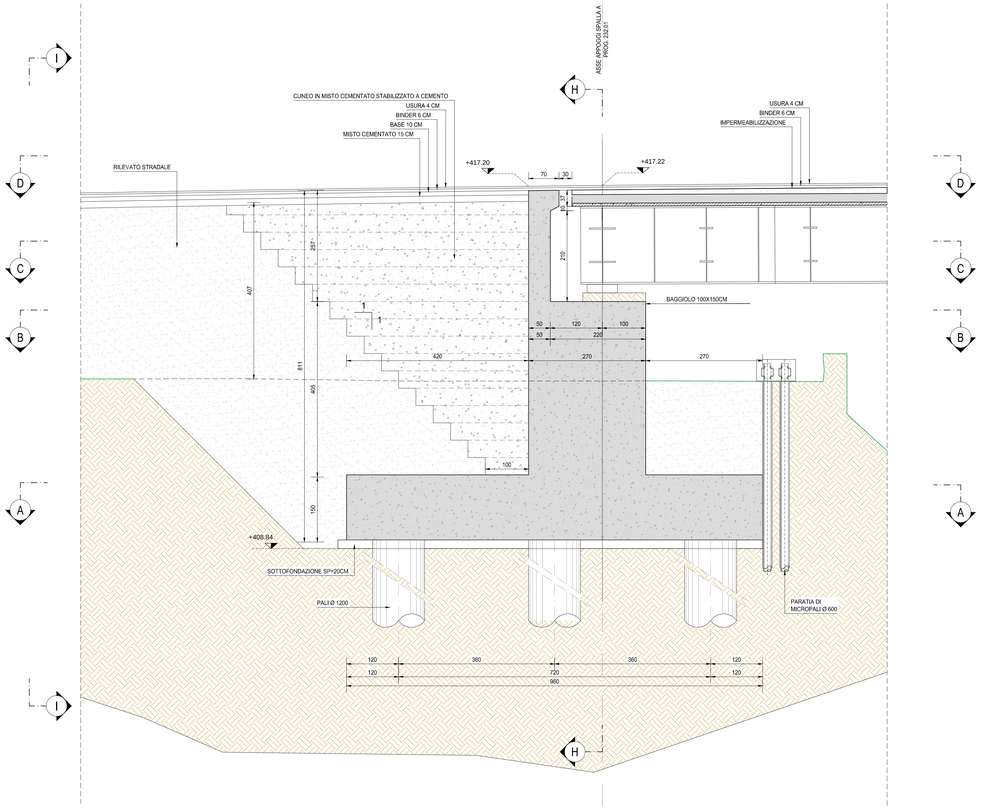

VISTA F-F
SCALA 1:50

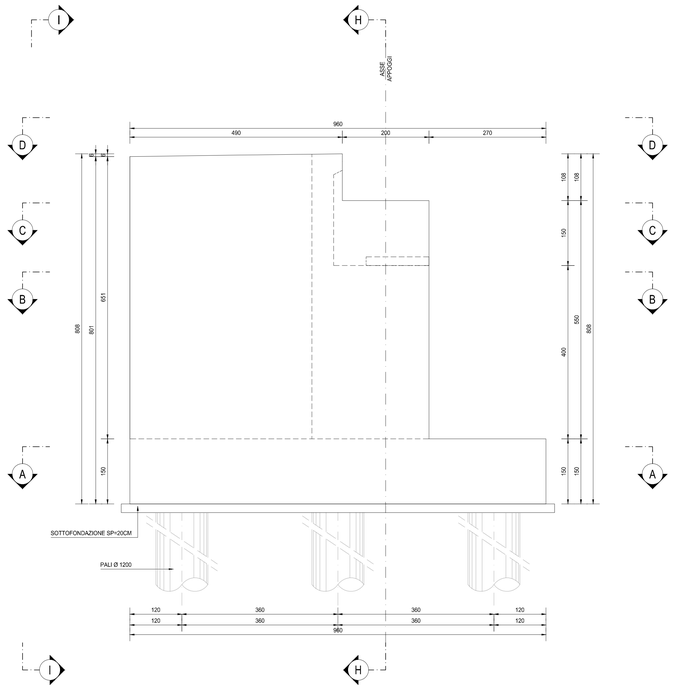

VISTA G-G
SCALA 1:50

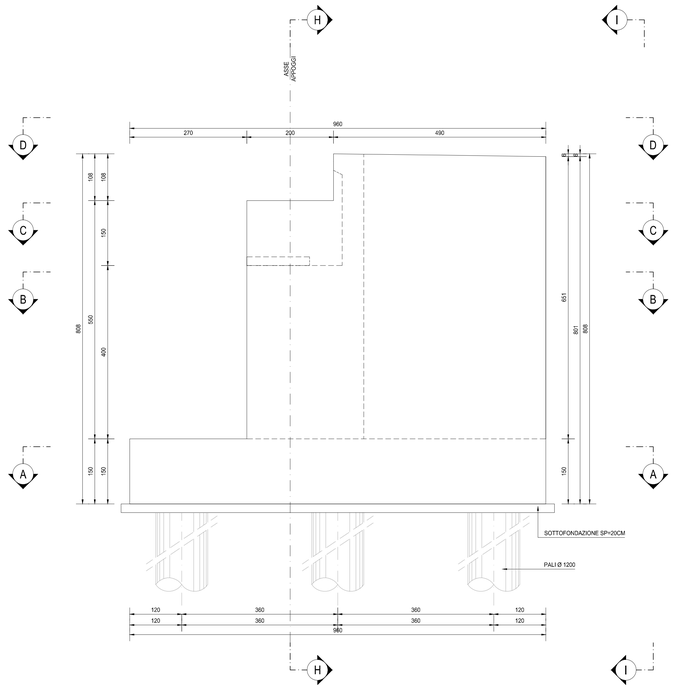

SEZIONE H-H
SCALA 1:50

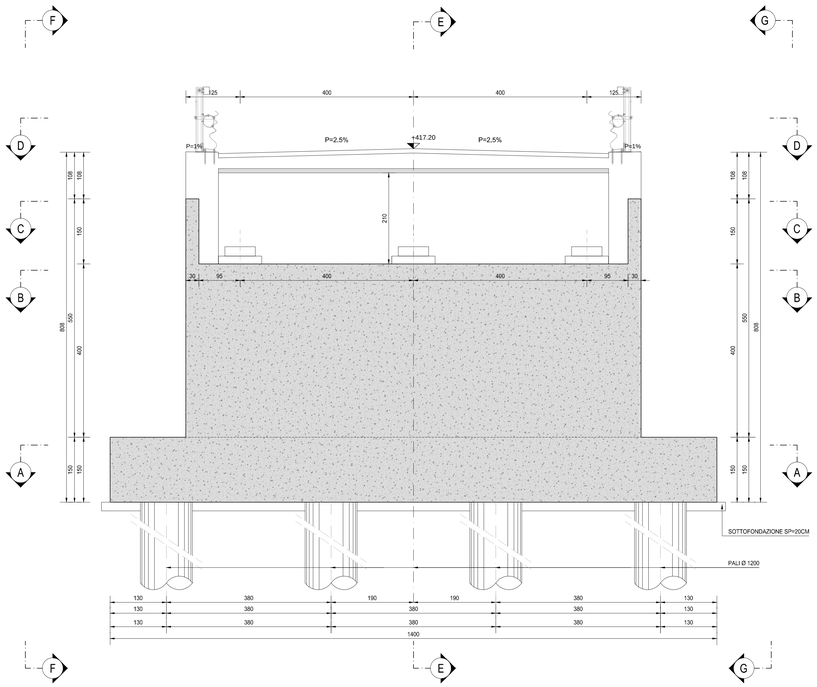

VISTA I-I
SCALA 1:50

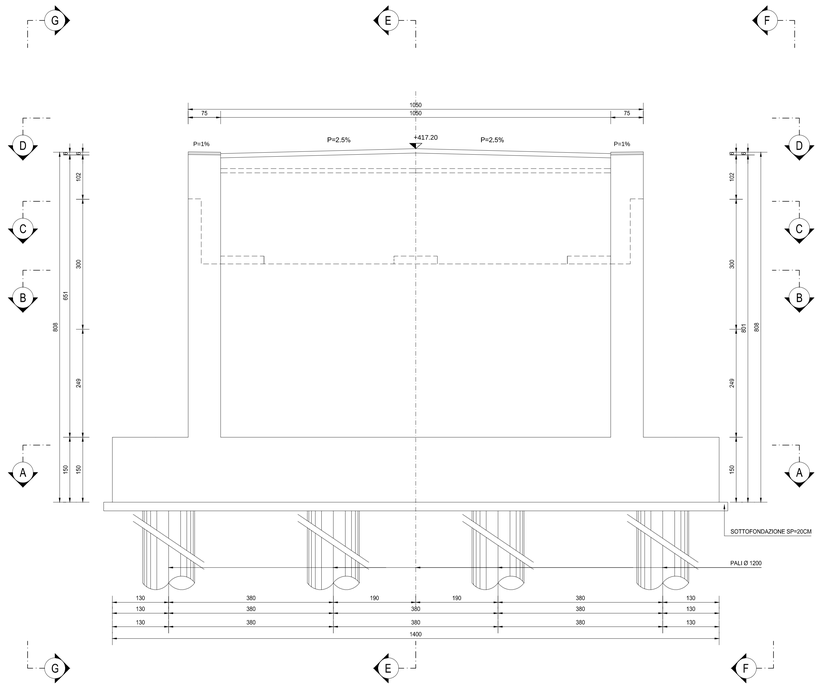

RICHIAMI AD ALTRI ELABORATI	
PER LA DEFINIZIONE DELLE CARATTERISTICHE DEI MATERIALI	HB06 - P00VI02STRSC01

ANAS S.p.A.
Direzione Progettazione e Realizzazione Lavori

S.S. 38 - LOTTO 4: VARIANTE DI TIRANO DALLO SVINCOLO DI STAZZONA (COMPRESO) ALLO SVINCOLO DI LORETO (CON COLLEGAMENTO ALLA DOGANA DI POSCHIAVO)

S.S. 38 - LOTTO 4: NODO DI TIRANO - TRATTA "A" (SVINCOLO DI BIANZONE - SVINCOLO LA GANDA) E TRATTA "B" (SVINCOLO LA GANDA - CAMPONE IN TIRANO)

PROGETTO ESECUTIVO

STUDIO CORONA	Studio Associato del Territorio s.r.l.	ING. RENATO DEL PRETE	ECOPLAN	EIG Engineering & Geophys S.r.l.
Ing. Renato Valra Ordine degli Ingegneri della Provincia di Sondrio n° 460 IP	Ing. Valeria Bajetti Ordine degli Ingegneri di Sondrio Iscritto a parentela n° 1000	Ing. Renato Del Prete Ordine degli Ingegneri di Sondrio Iscritto a parentela n° 1000	Arch. Nicoletta Frattini Ordine degli Architetti di Sondrio Iscritto a parentela n° 1000	Ing. Gabriele Inaudi Ordine degli Ingegneri di Sondrio Iscritto a parentela n° 1000
	CONSORZIO UNING Società di Ingegneria GA&M	SETAC s.r.l. Studio di Ingegneria Geologia Ambiente Costruzioni	ARKE' ING.&GEOTECH. S.r.l.	DOTT. GEOL. DANILO GALLO
	Prof. Ing. Matteo Ramari Ordine degli Ingegneri di Sondrio Iscritto a parentela n° 1 CP	Prof. Ing. Luigi Montanini Ordine degli Ingegneri di Sondrio Iscritto a parentela n° 1 CP	Ing. Graziosino Angarano Ordine degli Ingegneri di Sondrio Iscritto a parentela n° 1000	Dott. Geol. Danilo Gallo Ordine dei Geologi della Regione Puglia n° 52

VISTO: IL RESPONSABILE DEL PROCEDIMENTO	RESPONSABILE DELL'INTEGRAZIONE DELLE PRESTAZIONI SPECIALISTICHE	GEOLOGO	IL COORDINATORE DELLA SICUREZZA IN FASE DI PROGETTAZIONE
Dott. Ing. Giancarlo LUONGO	Ing. Valerio BAJETTI	Dott. Geol. Danilo GALLO	Ing. Gaetano RANIERI

HB16

H - PROGETTO STRUTTURALE OPERE PRINCIPALI

HB – VI02 PONTE SULL'ADDA DI TIRANO

CARPENTERIA SPALLA A - TAVOLA 02 DI 02

CODICE PROGETTO	NOME FILE	REVISIONE	SCALA:
PROGETTO M324 LIV. PROG. E N. PROG. 1801	HB16-P00VI02STRCP06_A.dwg CODICE ELAB. P00VI02STRCP06	A	1:50

REV.	DESCRIZIONE	DATA	REDATTO	VERIFICATO	APPROVATO
C					
B					
A	EMISSIONE	FEBBRAIO 2019	ARCH. MAURO SASSO	ING. FABRIZIO BAJETTI	ING. VALERIO BAJETTI