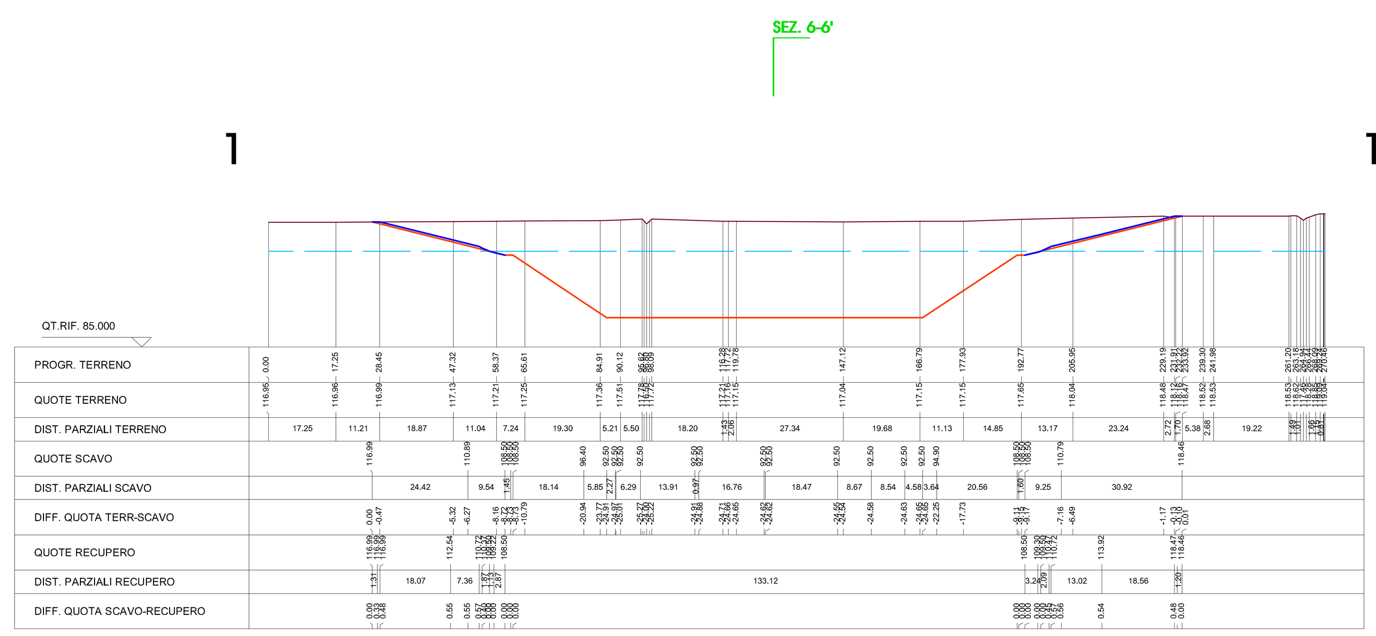

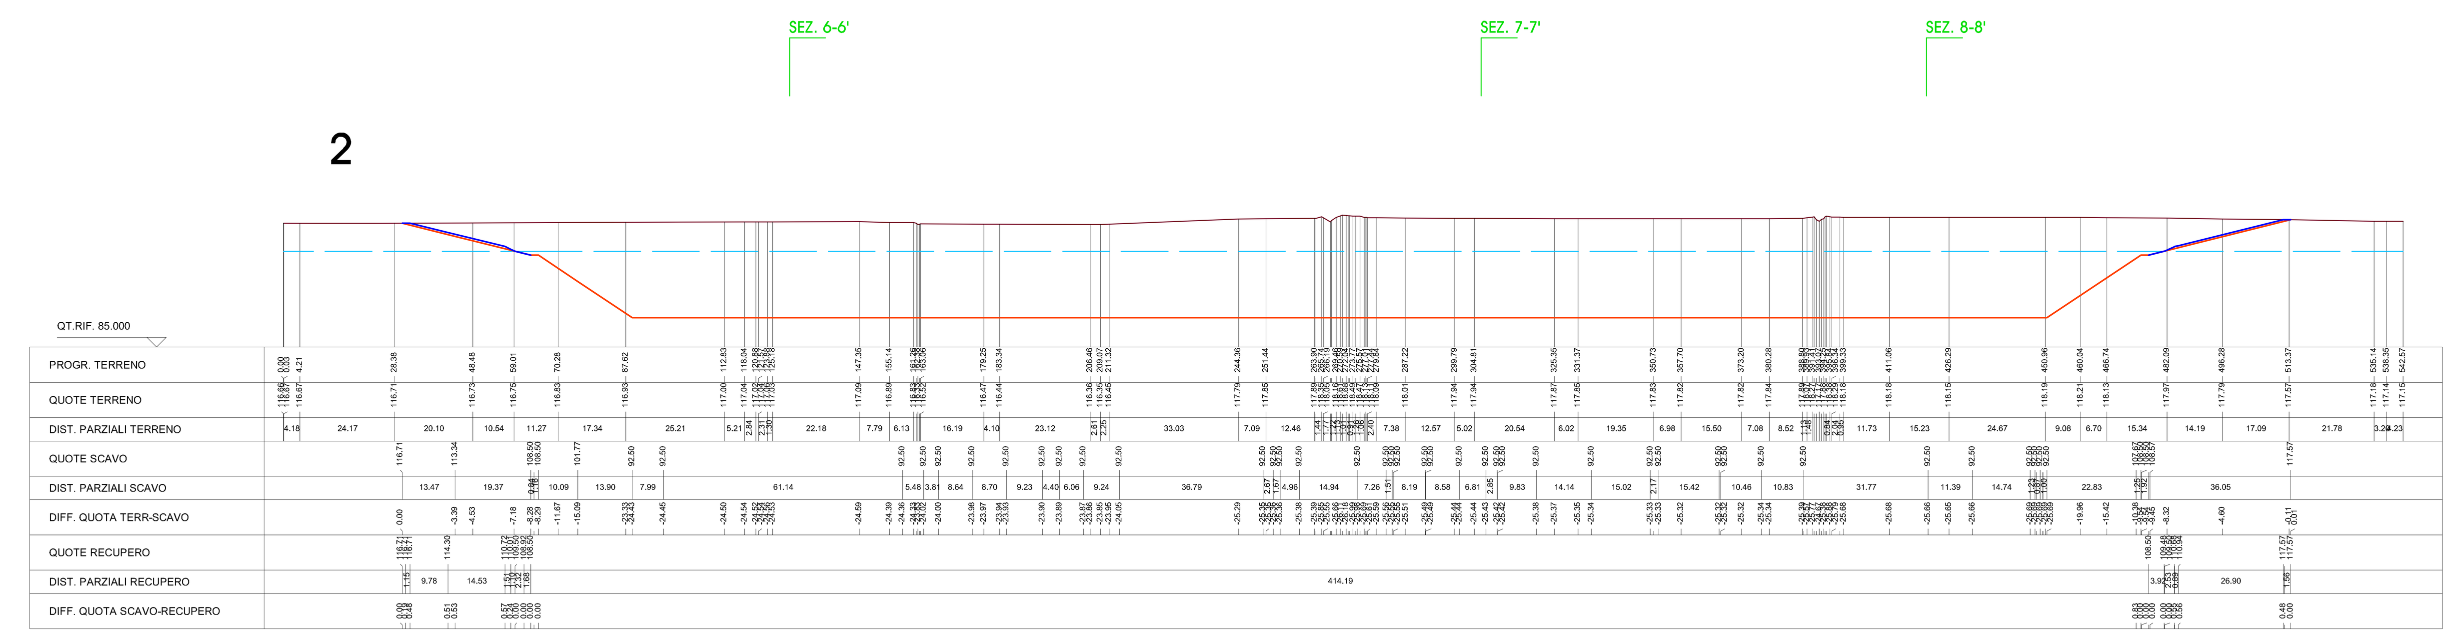

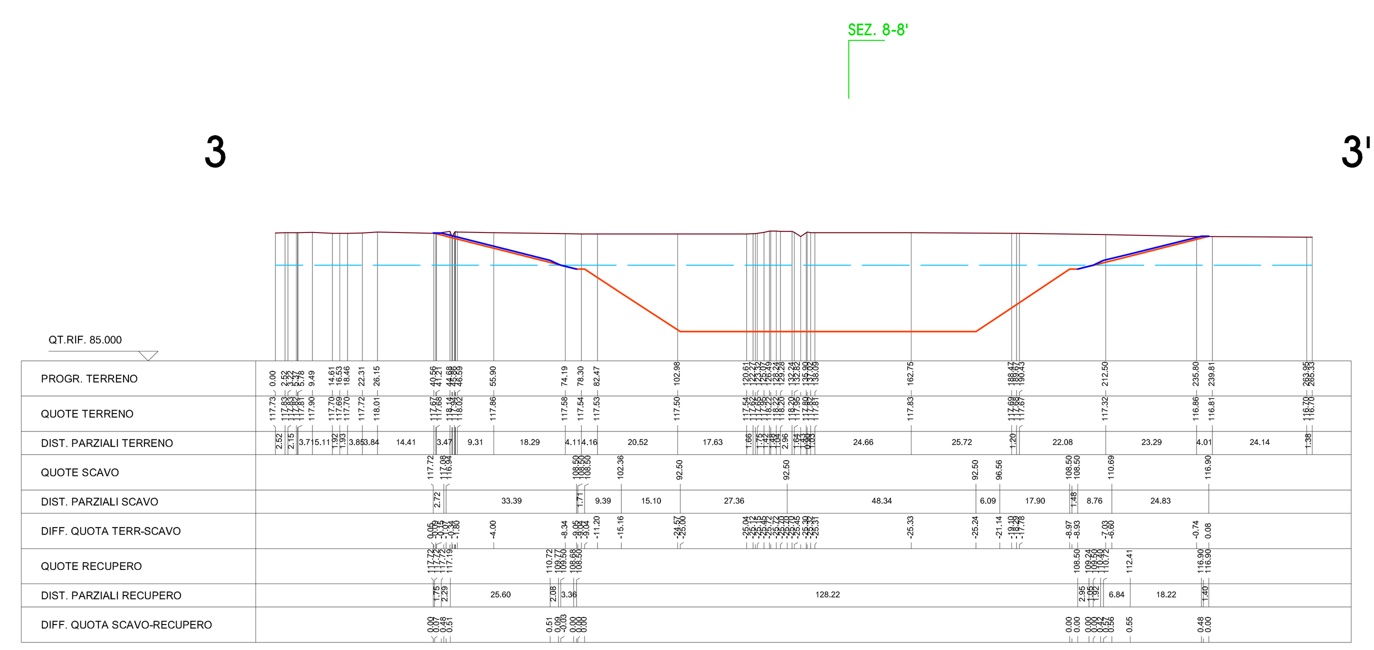

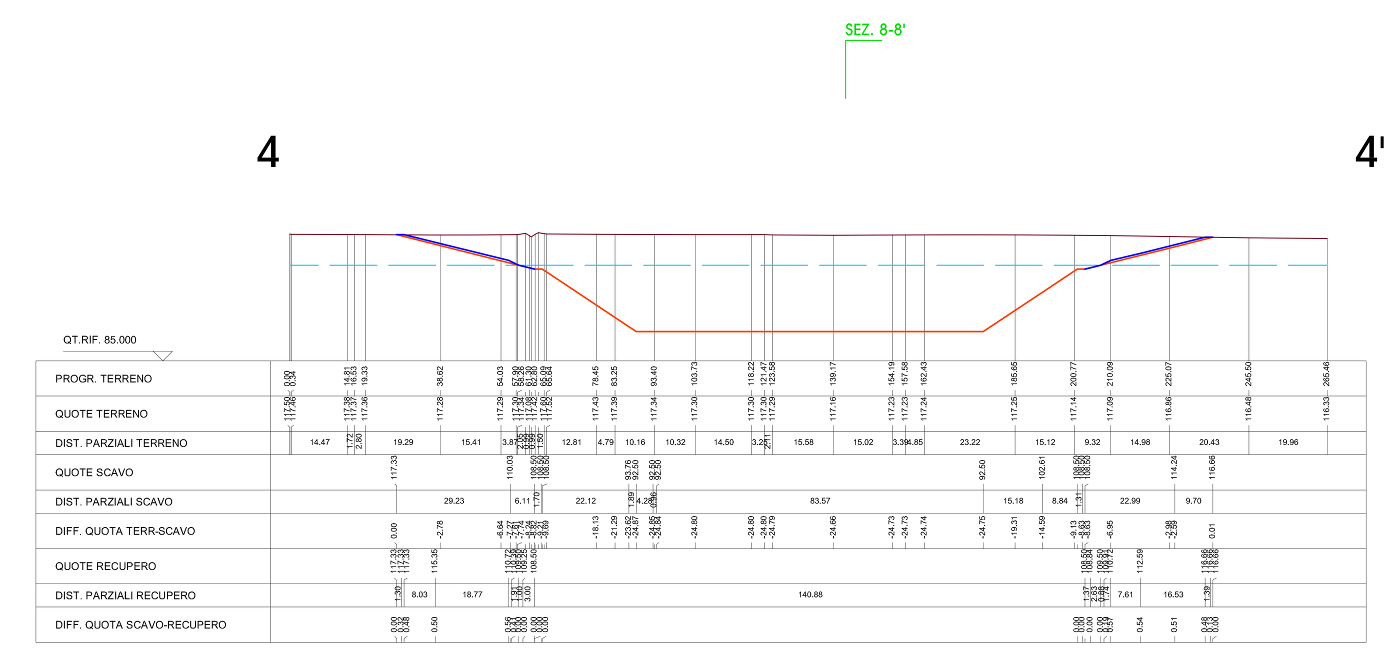

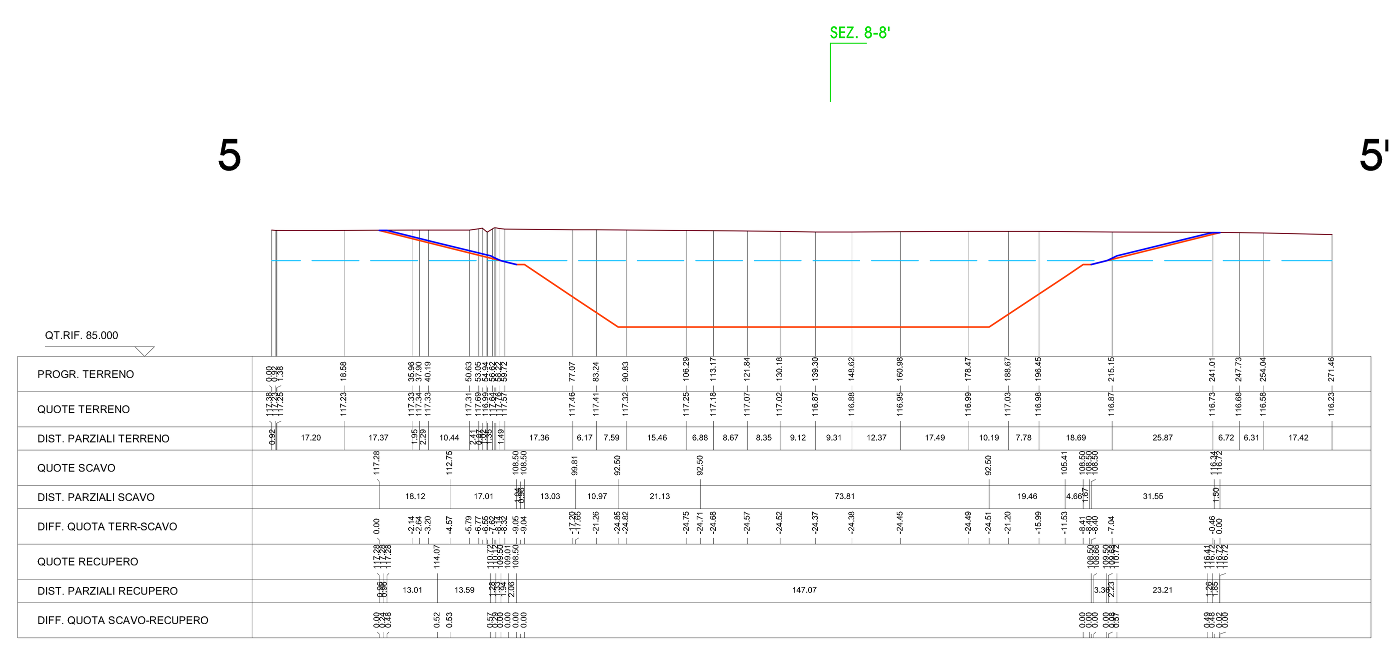

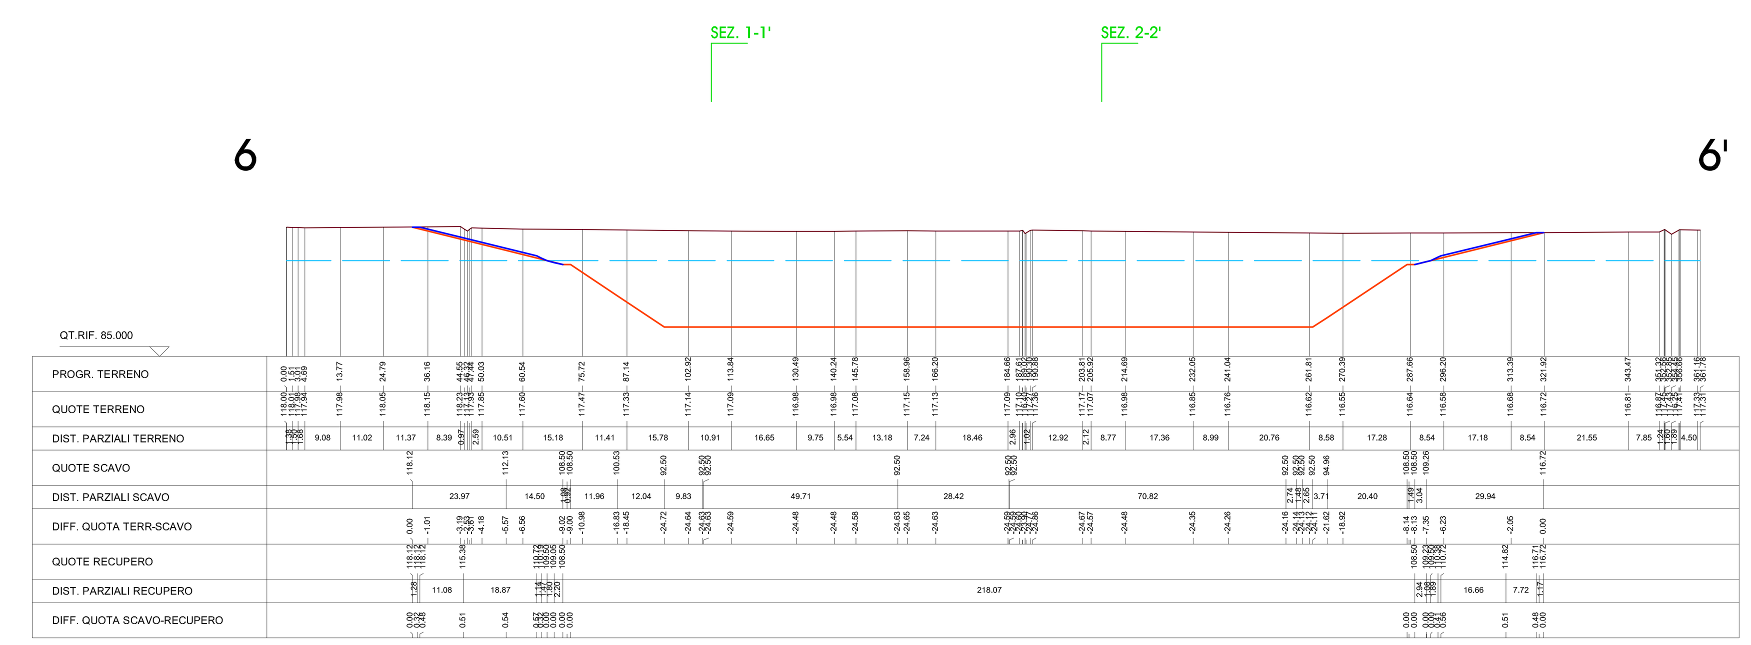

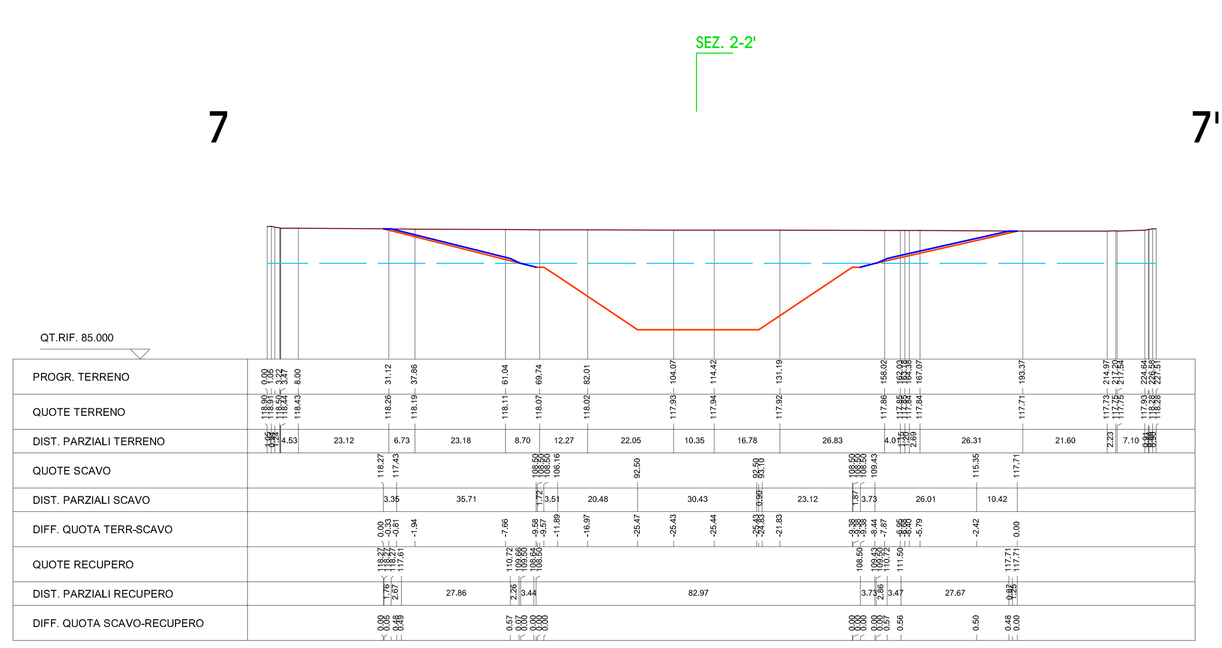

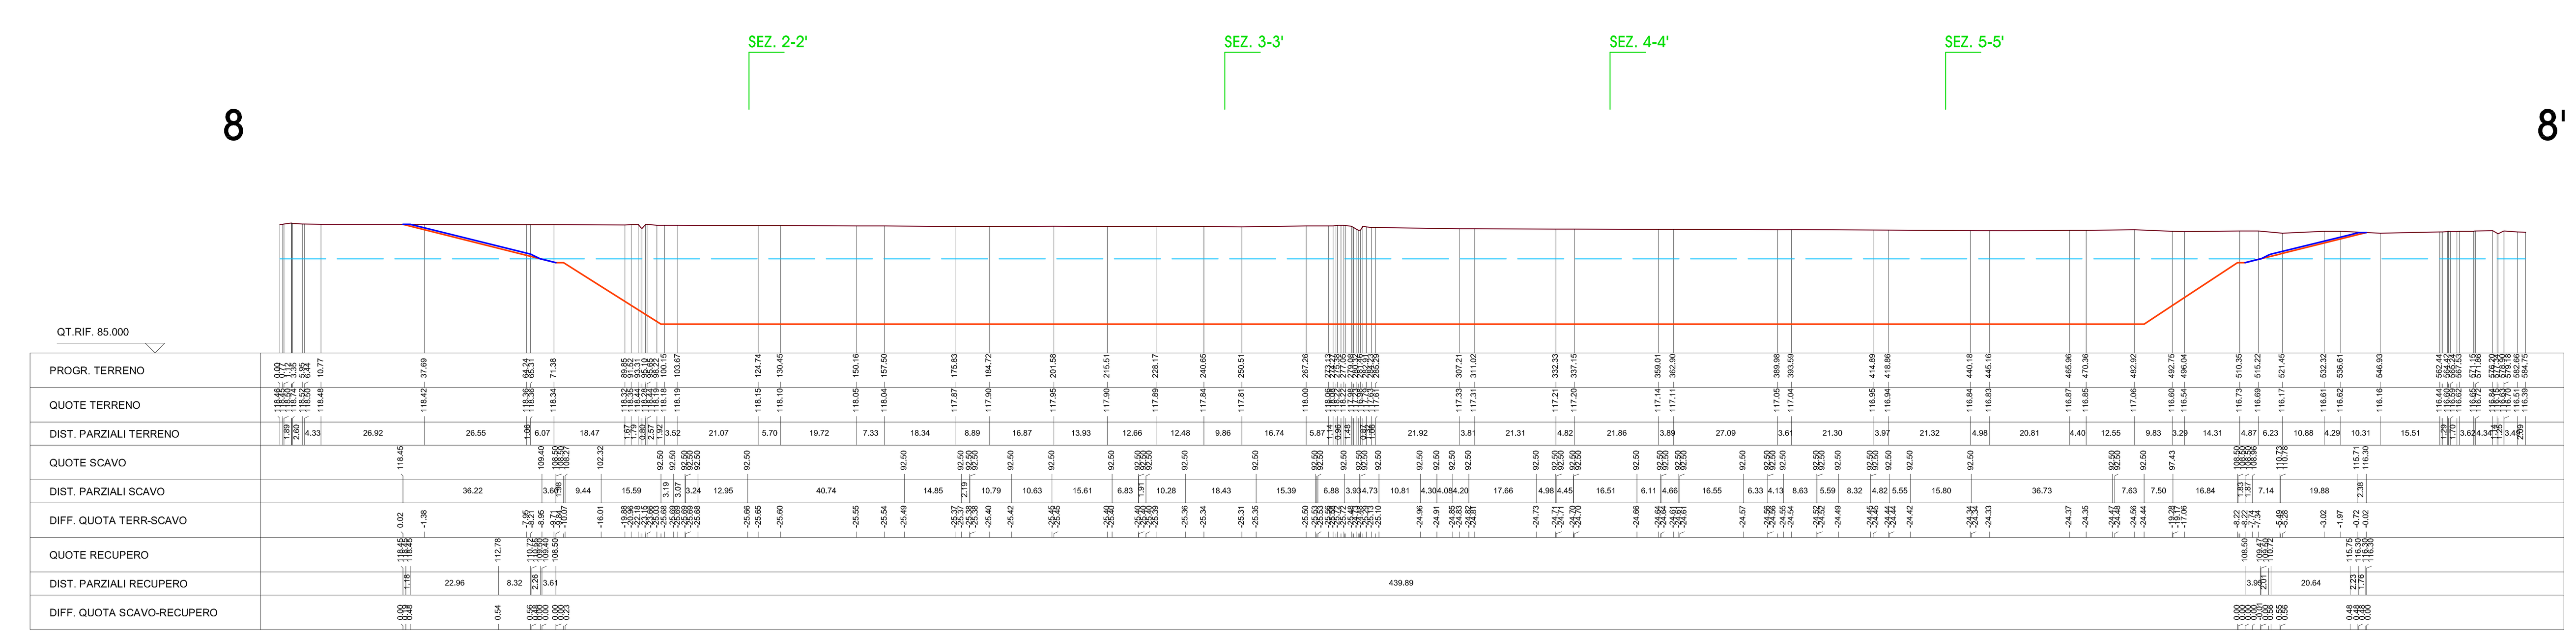

CONCEDENTE: CONCESSIONI AUTOSTRADALI LOMBARDE

CONCESSIONARIA: SOCIETÀ DI PROGETTO BREBEMI SPA

CUP E31B05000390007

COLLEGAMENTO AUTOSTRADALE DI CONNESSIONE TRA LE CITTA' DI BRESCIA E MILANO

PROCEDURA AUTORIZZATIVA D. LGS 163/2006
DELIBERA C.I.P.E. DI APPROVAZIONE DEL PROGETTO PRELIMINARE N° 93/2005

PROGETTO DEFINITIVO

CANTIERIZZAZIONE
CAVE
PIANO DI COLTIVAZIONE CAVA MI1
SEZIONI RIEPILOGATIVE IN SCALA NON MODIFICATA

PROGETTAZIONE:

CONSORZIO B.B.M.

PER IL CONSORZIO
IL PROGETTISTA RESPONSABILE INTEGRAZIONE PRESTAZIONI SPECIALISTICHE
IMPRESA PIZZAROTTI e C. S.p.A.
Dott. Ing. Pietro Mazzoli
Ordine degli Ingegneri di Parma N. 821

PER IL CONSORZIO
IL DIRETTORE TECNICO
IMPRESA PIZZAROTTI e C. S.p.A.
Dott. Ing. Sabino Del Balzo
Ordine degli Ingegneri di Potenza N. 631

VERIFICATO:
MM METROPOLITANA MILANESE SPA
Dott. Ing. Michela Chiorboli

I.D.	FASE	M.A.	LOTTI	EMITT.	TIPO	OPERA	TRATTO	PROGR.	REV.	PARTE	DATA	SCALA
6689	D	0	00	04	SL	00000	XX	016	A	30	FEBBRAIO 2010	1:1.000

ELABORAZIONE PROGETTUALE
EN GEO S.r.l.
Dott. Geol. Carlo Caleffi (Ordine dei Geologi della Lombardia N.554)
Dott. Geol. Francesco Cerutti (Ordine dei Geologi Emilia Romagna N.691)

REVISIONE

N.	DATA	DESCRIZIONE	APPROVATO
A			
B			
C			
D			

IL CONCEDENTE: CONCESSIONI AUTOSTRADALI LOMBARDE

IL CONCESSIONARIO: SOCIETÀ DI PROGETTO BREBEMI SPA

IL PRESENTE DOCUMENTO NON POTRA' ESSERE COPIATO, RIPRODOTTO O ALTRIMENTI PUBBLICATO, IN TUTTO O IN PARTE, SENZA IL CONSENSO SCRITTO DELLA SdP BREBEMI S.P.A.. OGNI UTILIZZO NON AUTORIZZATO SARA' PERSEGUITO A NORMA DI LEGGE
THIS DOCUMENT MAY NOT BE COPIED, REPRODUCED OR PUBLISHED, EITHER IN PART OR IN ITS ENTIRETY, WITHOUT THE WRITTEN PERMISSION OF SdP BREBEMI S.P.A.. UNAUTHORIZED USE WILL BE PROSECUTED BY LAW.

LEGENDA

- Profilo attuale
- Profilo di scavo
- Profilo di recupero
- Minimo livello idrico
- SEZ. 1-1' Traccia di sezione

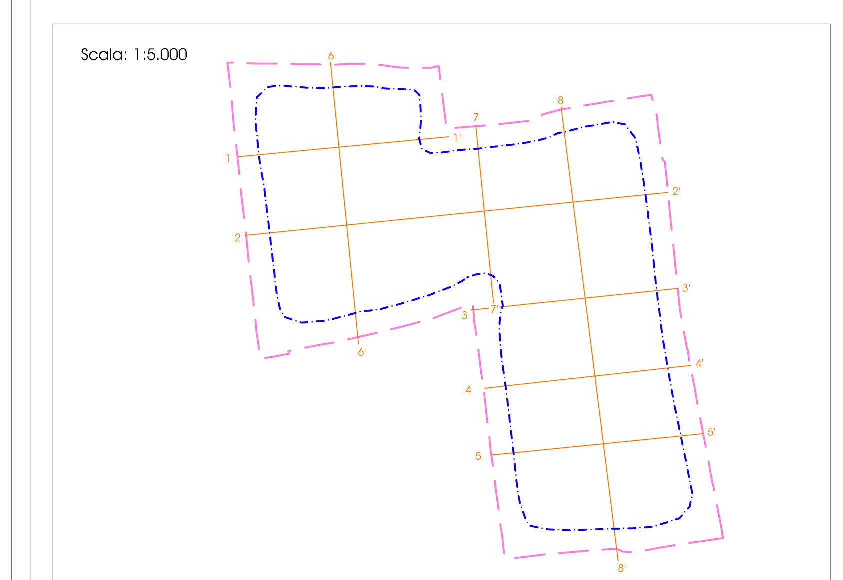

- Limite area estrattiva
- Ciglio di scavo
- 2 — 2' Traccia di sezione