




PIANTA PIAZZOLA DI SOSTA IN SX
TRA LE PROG. 5+286.17 E 5+338.54
 SCALA 1:100

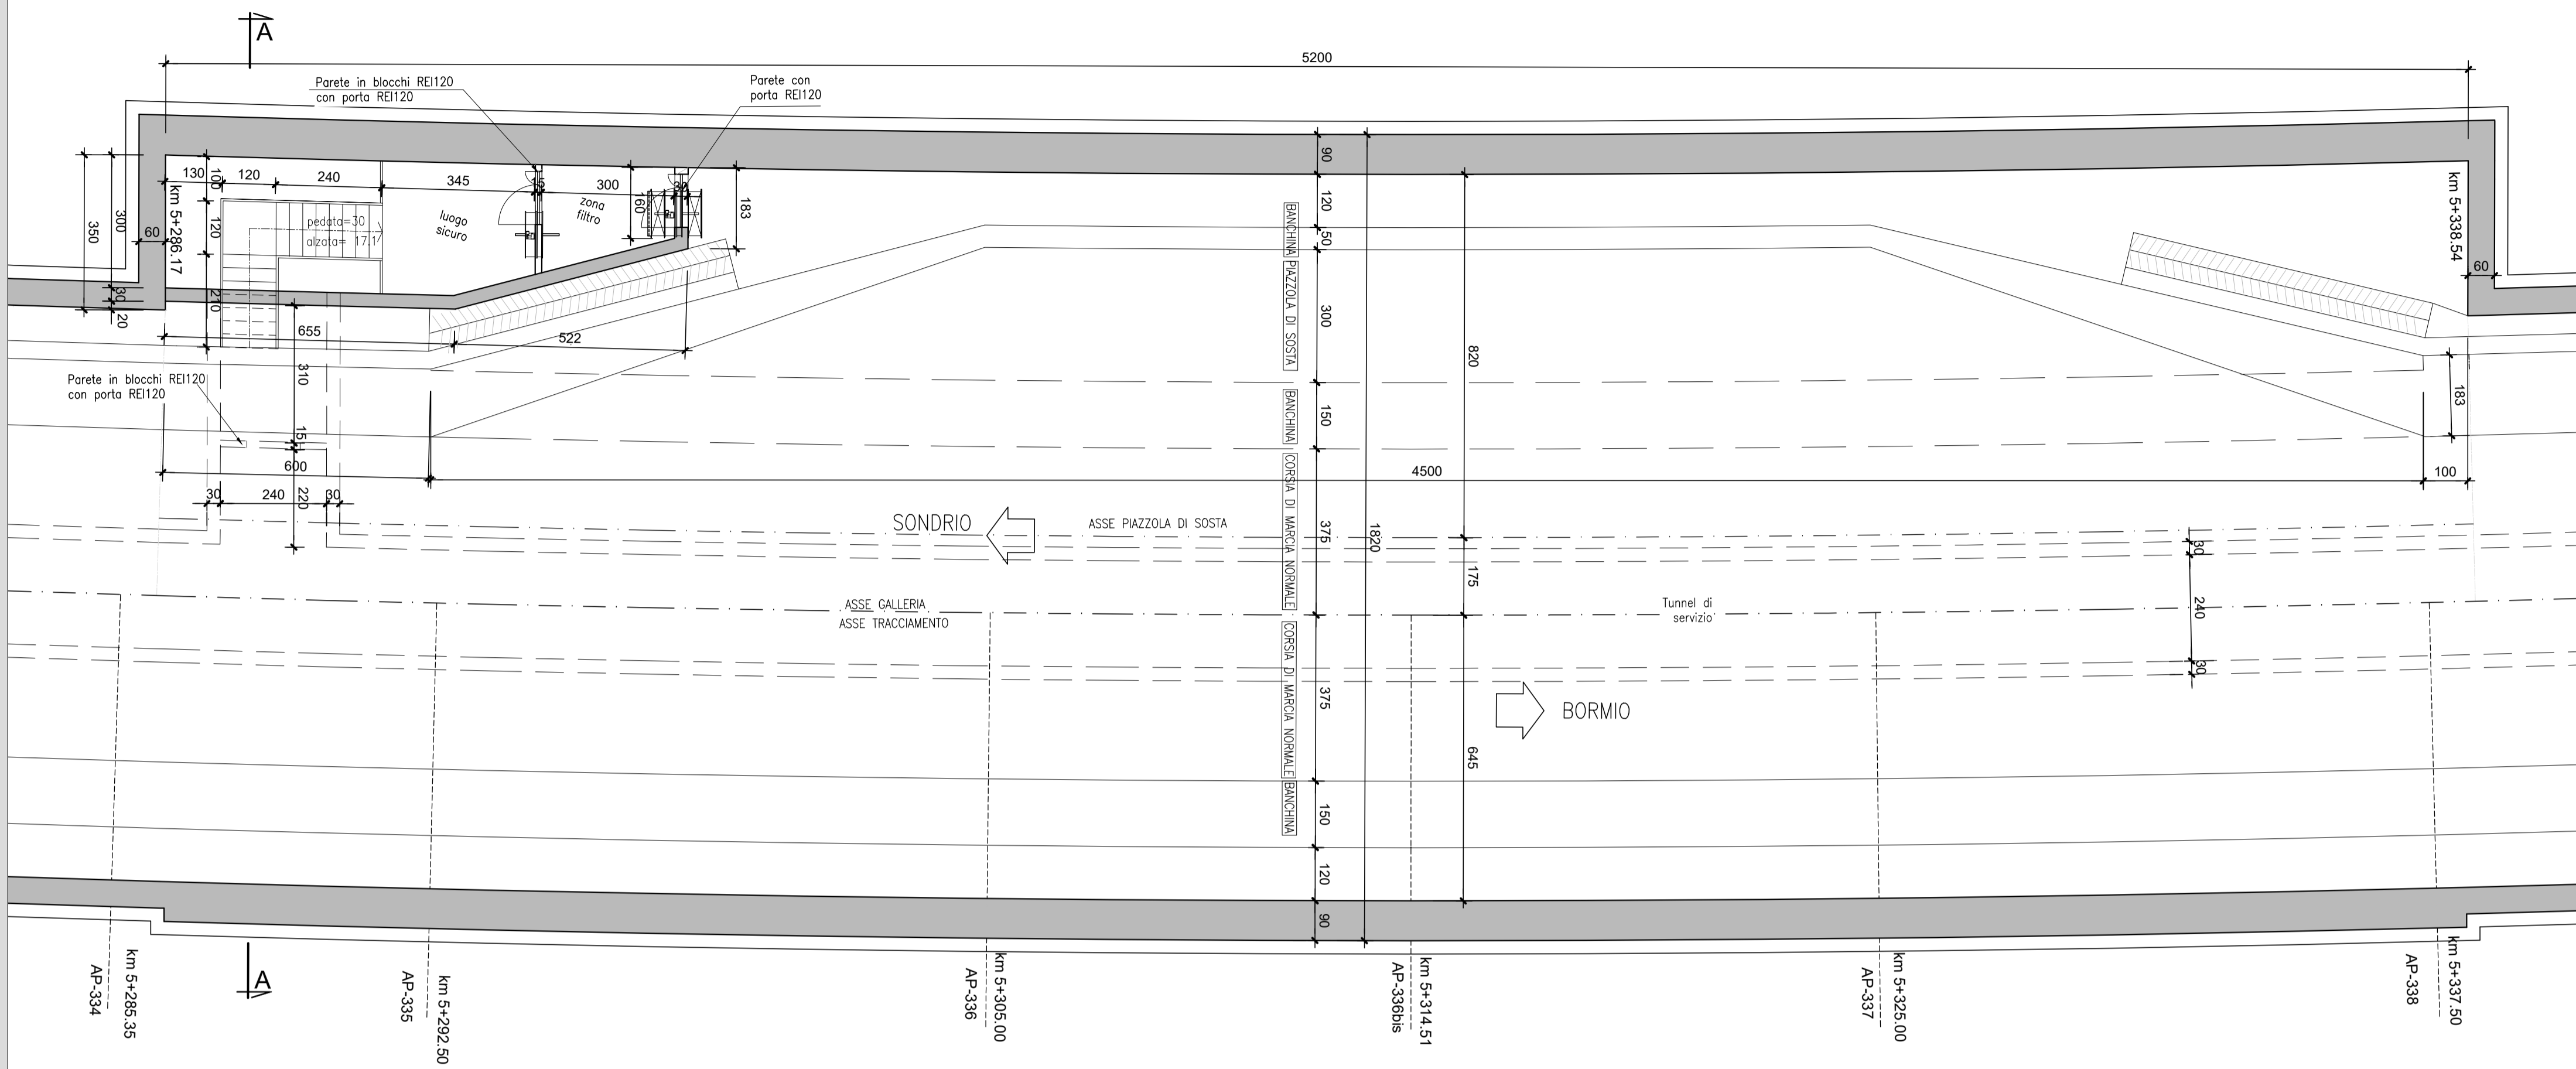

SEZIONE A-A
 SCALA 1:100

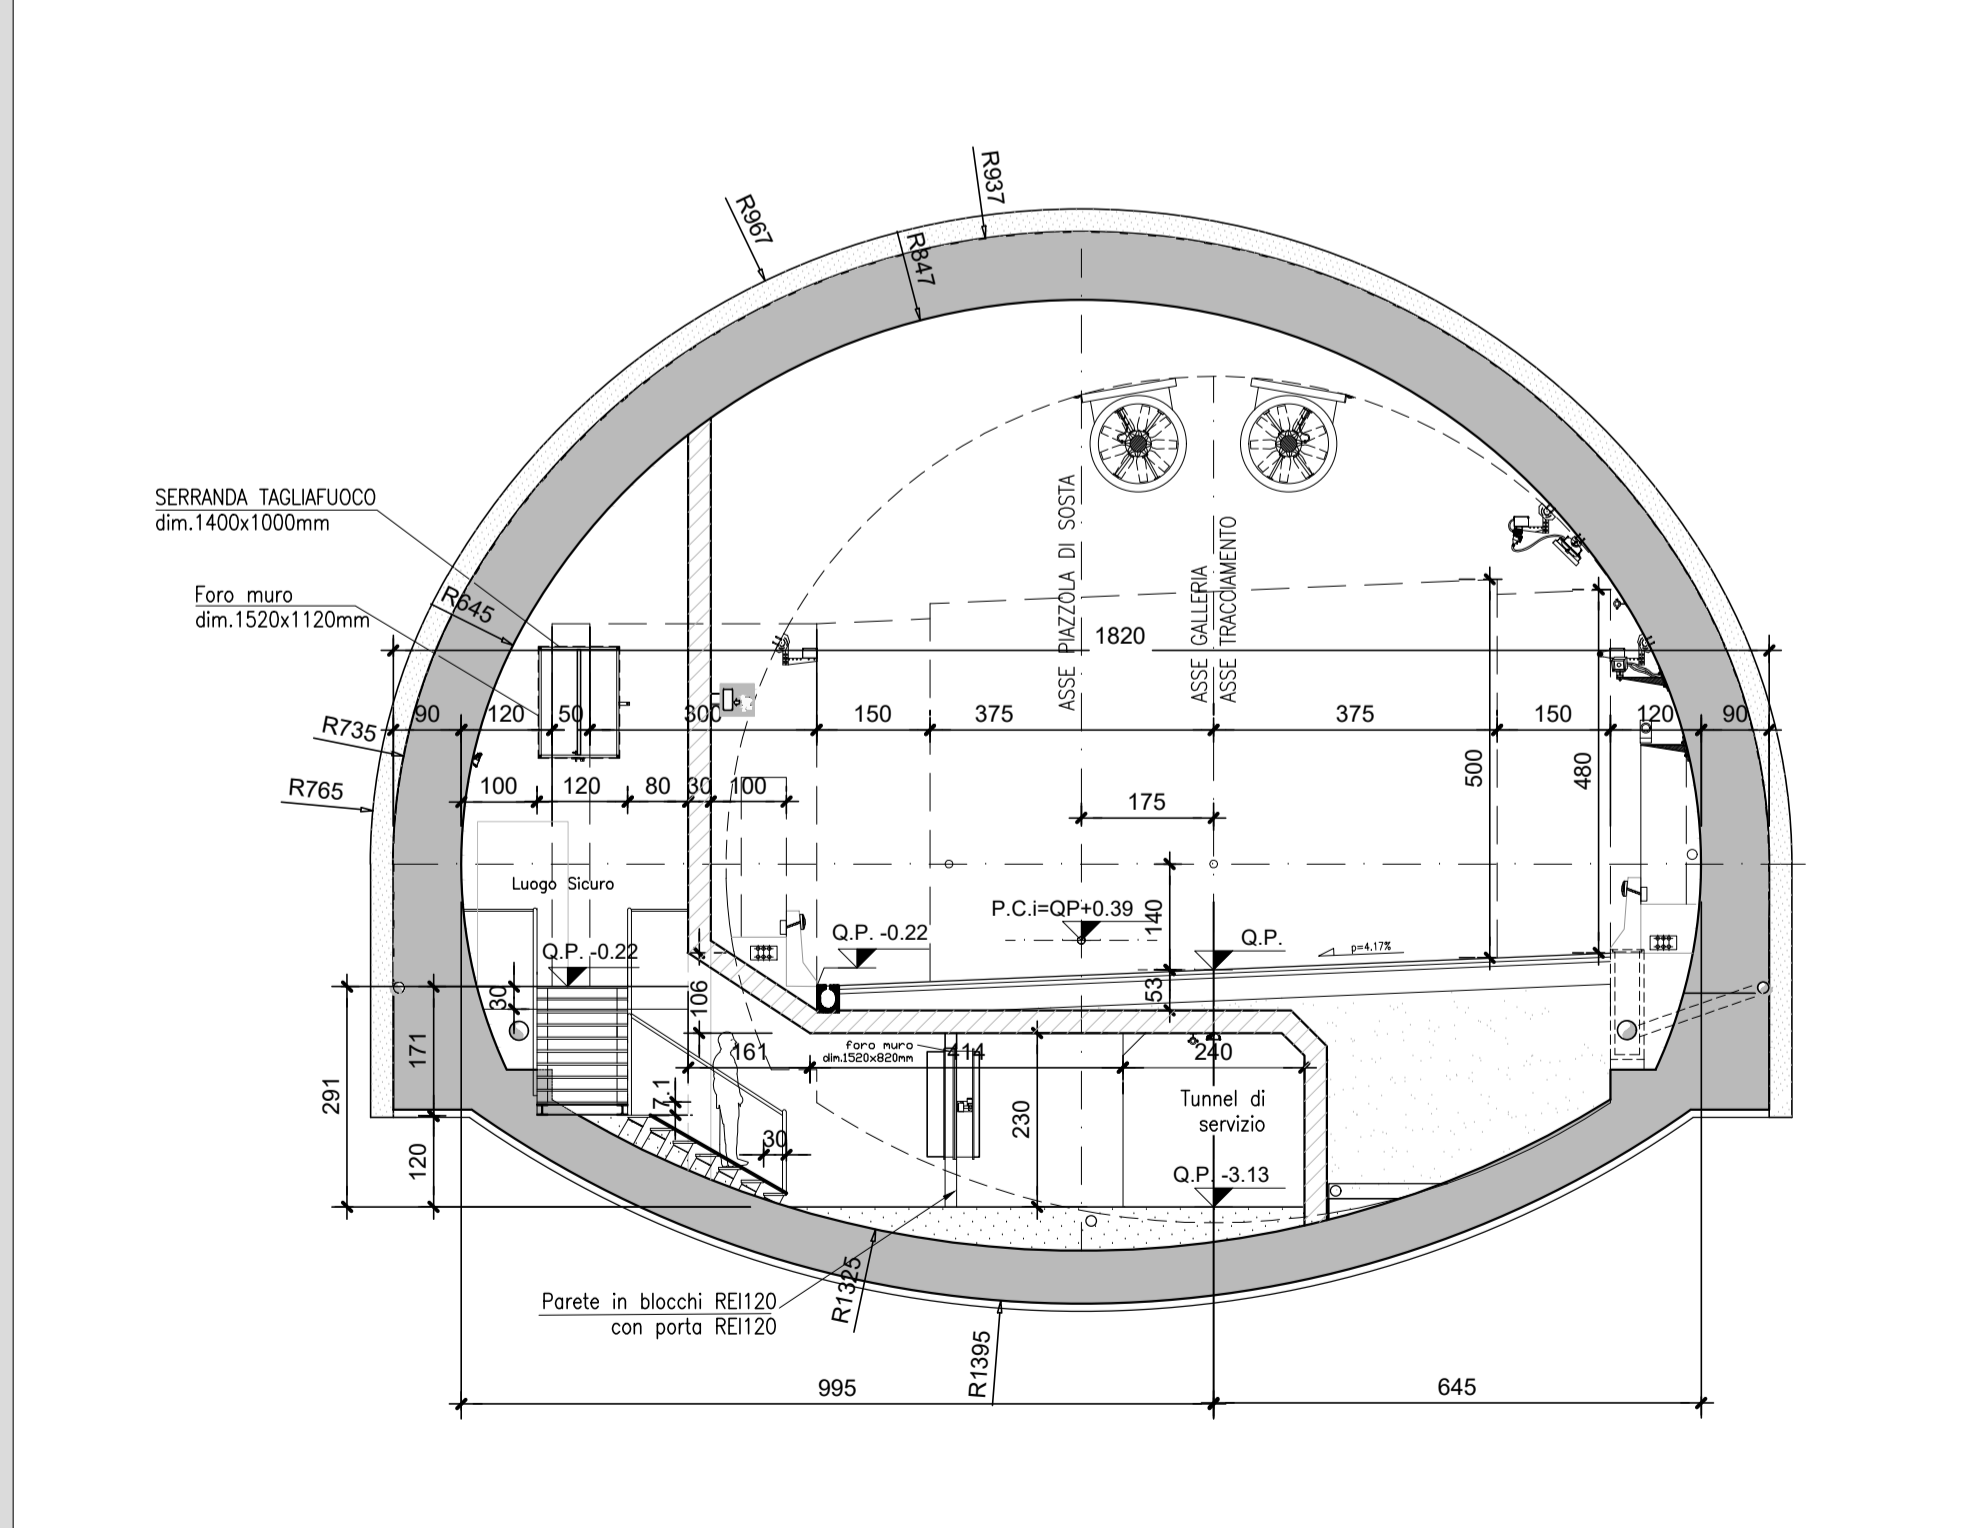

GALLERIA NATURALE CON PIAZZOLA
 SCALA 1:100

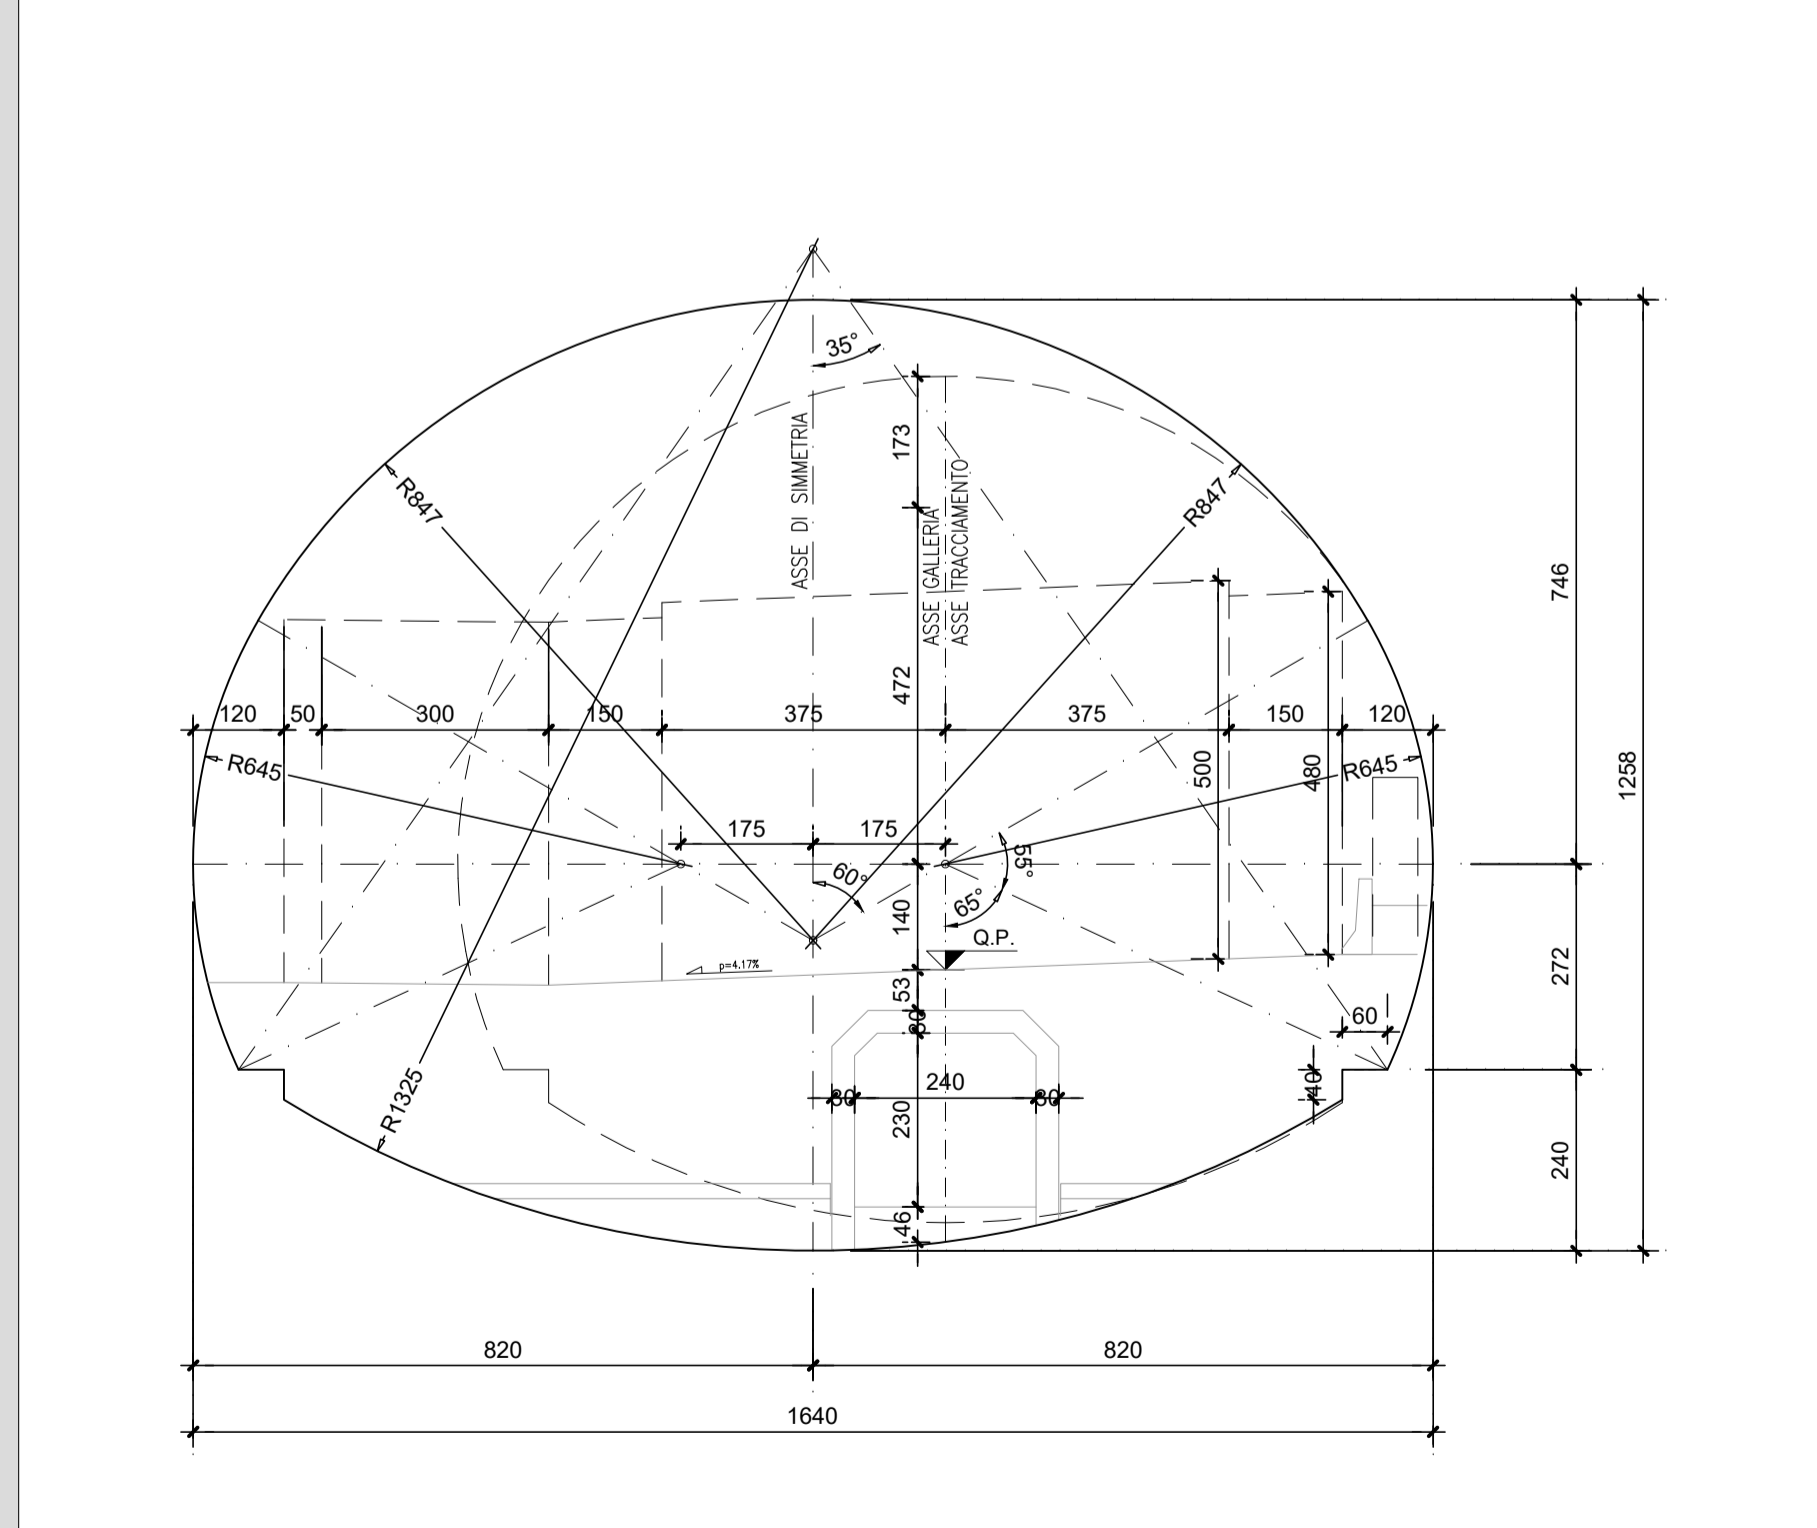

RICHIAMI AD ALTRI ELABORATI
 PER LA DEFINIZIONE DELLE CARATTERISTICHE DEI MATERIALI **HC58 - P01GN01OSTDI01_A**



S.S. 38 - LOTTO 4: VARIANTE DI TIRANO DALLO SVINCOLO DI STAZZONA (COMPRESO) ALLO SVINCOLO DI LORETO (CON COLLEGAMENTO ALLA DOGANA DI POSCHIAVO)
S.S. 38 - LOTTO 4: NODO DI TIRANO - TRATTA "A" (SVINCOLO DI BIANZONE - SVINCOLO LA GANDA) E TRATTA "B" (SVINCOLO LA GANDA - CAMPONE IN TIRANO), AI SENSI DEL PROTOCOLLO D'INTESA DEL 05/11/2007

PROGETTO ESECUTIVO

STUDIO CORONA Ing. Renato Vaira Cof. Ing. Reg. di Torino e Provincia P. 4883/01	ING. REMATO DEL PRETE Ing. Renato Del Prete Cof. Ing. Reg. di Bari e provincia P. 4343/01	ECOPLAN Arch. Nicoletta Frattini Cof. Ing. Reg. di Bari e provincia P. 4343/01	GG GGI Engineering & Consulting S.r.l. Ing. Gabriele Invernizzi Cof. Ing. Reg. di Bari e provincia P. 4343/01
UNING Ing. Renato Vaira Cof. Ing. Reg. di Torino e Provincia P. 4883/01	SETAC SETAC S.r.l. Settori: Urbanistica, Trasporti, Ambiente, Costruzioni Prof. Ing. Luigi Monterisi Cof. Ing. Reg. di Bari e provincia P. 4343/01	ARKE ARKE S.p.A. Ingegneria S.p.A. Ing. Giacomino Angerano Cof. Ing. Reg. di Bari e provincia P. 4343/01	DOTT. GEOL. DANILLO GALLO Dott. Geol. Danilo Gallo Cof. Ing. Reg. di Bari e provincia P. 4343/01
VISTO: IL RESPONSABILE DEL PROCEDIMENTO Dott. Ing. Giancarlo LUONGO	RESPONSABILE DELL'INTEGRAZIONE DELLE PRESTAZIONI SPECIALISTICHE Ing. Valerio BAIETTI	GEOLOGO Dott. Geol. Giacomino ANGERANO	IL COORDINATORE DELLA SICUREZZA IN FASE DI PROGETTAZIONE Dott. Geol. Danilo GALLO

HC13

OPERE D'ARTE MAGGIORI - GALLERIE NATURALI
 GN01 - GALLERIA NATURALE IL DOSSO
 Carpenteria: Piazzola di sosta GD-PS-B in sx tra le progr. 5286.17 - 5338.54

CODICE PROGETTO	NOME FILE	REVISIONE	SCALA: 1:100
PROGETTO LIV. PROG. N. PROG.	HC13_P01GN01OSTCP03_A.dwg		
M1324 E 1801	CODICE ELAB. P01GN01OSTCP03	A	
C			
B			
A	EMISSIONE	FEBBRAIO 2019	ING. G. SODERO PROF. ING. VITTORIO RANIERI ING. VALERIO BAIETTI
REV.	DESCRIZIONE	DATA	REDATTO VERIFICATO APPROVATO