

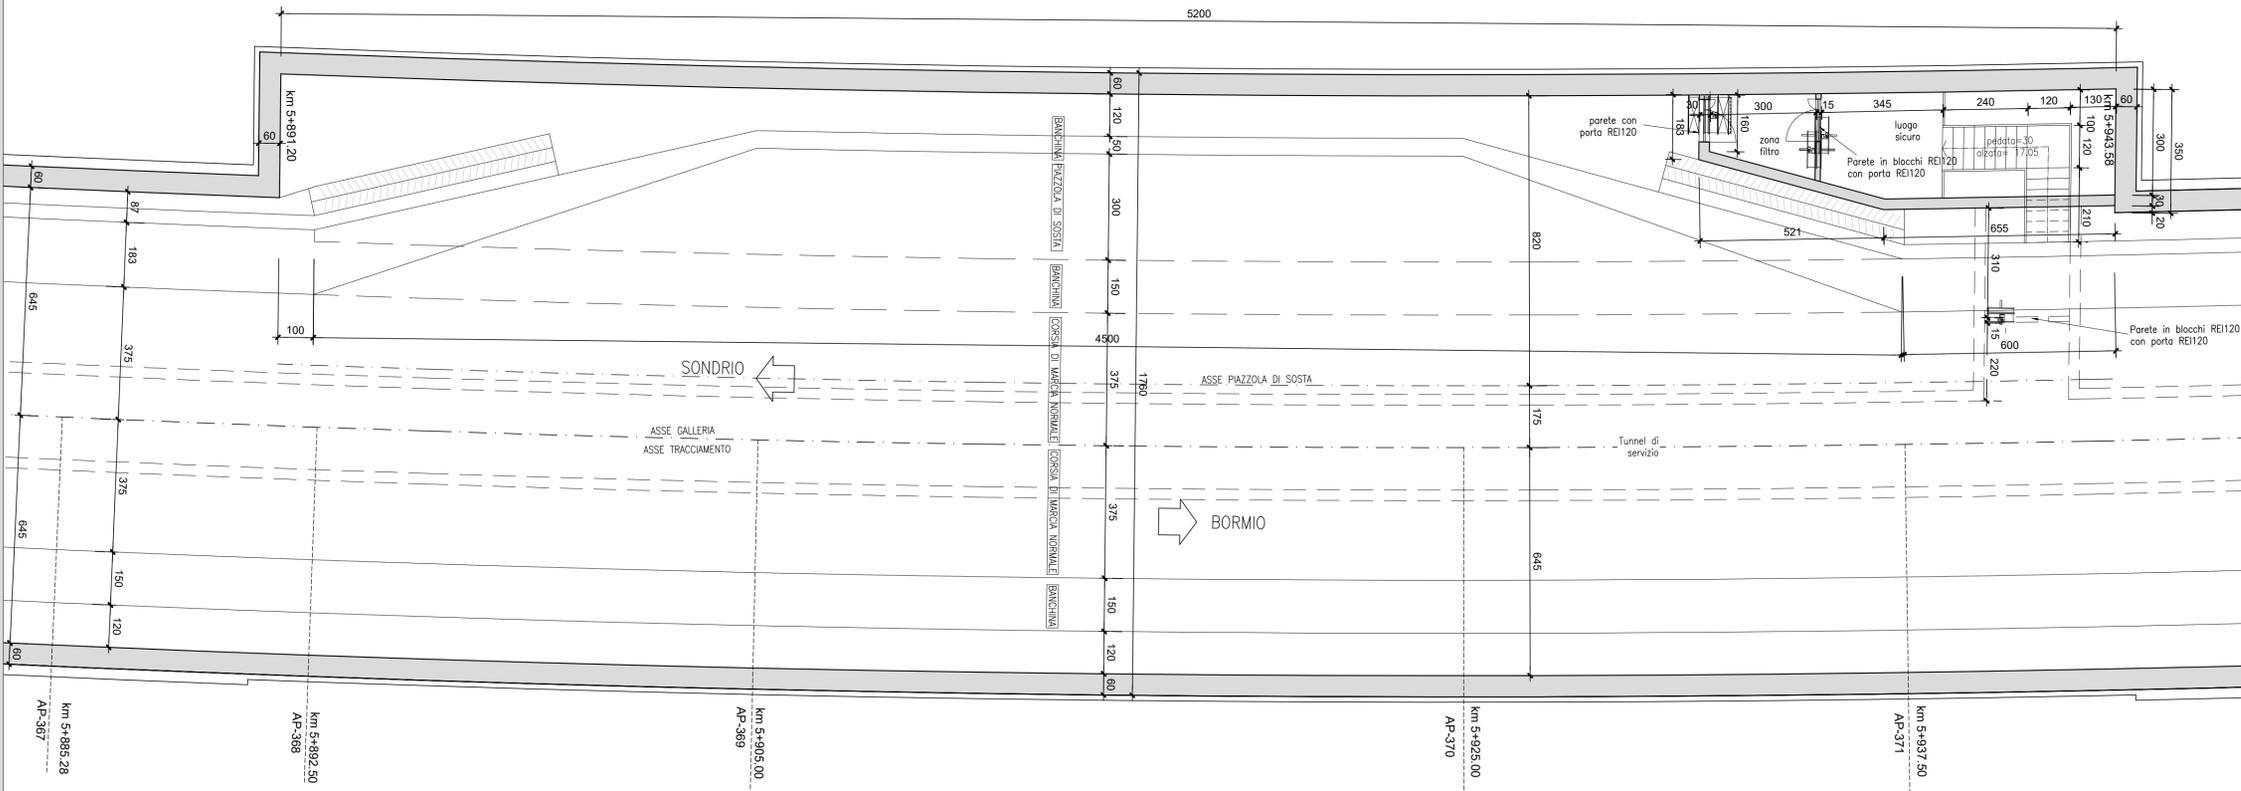


PIANTA PIAZZOLA DI SOSTA IN SX  
 TRA LE PROG. 5+891.20 E 5+943.58  
 SCALA 1:100

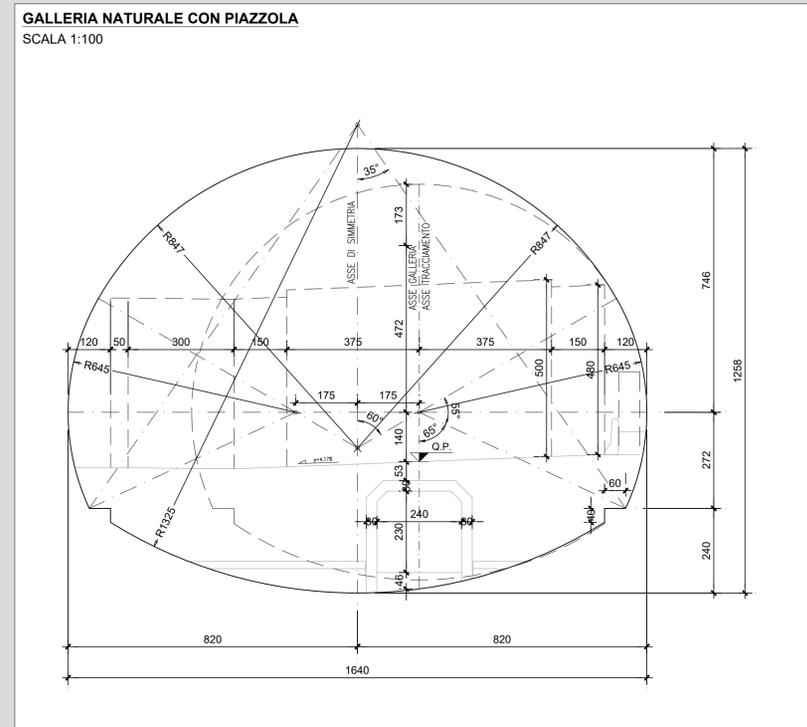

RICHIAMI AD ALTRI ELABORATI  
 PER LA DEFINIZIONE DELLE CARATTERISTICHE DEI MATERIALI **HC58 - P01GN01OSTDI01\_A**

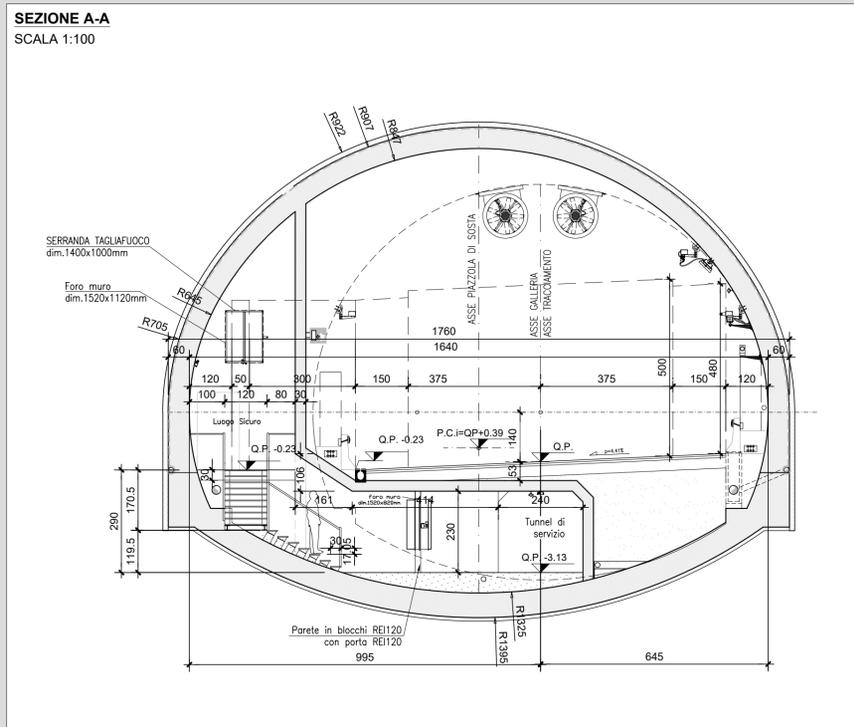

**ANAS S.p.A.**  
 Direzione Progettazione e Realizzazione Lavori

**S.S. 38 - LOTTO 4: VARIANTE DI TIRANO DALLO SVINCOLO DI STAZZONA (COMPRESO) ALLO SVINCOLO DI LORETO (CON COLLEGAMENTO ALLA DOGANA DI POSCHIAVO)**

**S.S. 38 - LOTTO 4: NODO DI TIRANO - TRATTA "A" (SVINCOLO DI BIANZONE - SVINCOLO LA GANDA) E TRATTA "B" (SVINCOLO LA GANDA - CAMPONE IN TIRANO), AI SENSI DEL PROTOCOLLO D'INTESA DEL 05/11/2007**

**PROGETTO ESECUTIVO**

<b>STUDIO CORONA</b> Ing. Renato Vaira Cofide Ing. S.p.A. Torino e Pinerolo P. 011311	<b>ING. REMATO DEL PRETE</b> Ing. Renato Del Prete Cofide Ing. S.p.A. Bari e Pinerolo P. 011311	<b>ECOPLAN</b> Arch. Nicoletta Frattini Cofide Ing. S.p.A. Bari e Pinerolo P. 011311	<b>GG</b> GGI Engineering & Consulting S.r.l. Ing. Gabriele Invernizzi Cofide Ing. S.p.A. Bari e Pinerolo P. 011311
<b>UNING</b> Cofide Ing. S.p.A. Torino e Pinerolo P. 011311	<b>SETAC</b> Setac S.p.A. Trasporti Ambiente Costruzioni Prof. Ing. Luigi Monterisi Cofide Ing. S.p.A. Bari e Pinerolo P. 011311	<b>ARKE</b> ARKE S.p.A. Ing. Giacomino Angerano Cofide Ing. S.p.A. Bari e Pinerolo P. 011311	<b>DOTT. GEOL. DANILLO GALLO</b> Dott. Geol. Danilo Gallo Cofide Ing. S.p.A. Bari e Pinerolo P. 011311

VISTO: IL RESPONSABILE DEL PROCEDIMENTO  
 RESPONSABILE DELL'INTEGRAZIONE DELLE PRESTAZIONI SPECIALISTICHE  
 GEOLOGO  
 IL COORDINATORE DELLA SICUREZZA IN FASE DI PROGETTAZIONE

Dott. Ing. Giancarlo LUONGO  
 Ing. Valerio BAIETTI  
 Dott. Zaccaria Spagnolo ALBERTA SCUDERÒ  
 Ing. Gaetano RANIERI

**HC15**  
**OPERE D'ARTE MAGGIORI - GALLERIE NATURALI**  
 GN01 - GALLERIA NATURALE IL DOSSO  
 Carpenteria: Piazzaola di sosta GD-PS-A1 in sx tra le progr. 5891.20 - 5943.58

CODICE PROGETTO	NOME FILE	REVISIONE	SCALA: 1:100
PROGETTO	HC15_P01GN01OSTCP05_A.dwg		
LIV. PROG.	N. PROG.		
M1324	E 1801		
CODICE ELAB.	P01GN01OSTCP05		
	A		

C				
B				
A	EMISSIONE	FEBBRAIO 2019	ING. G. SODERO	PROF. ING. VITTORIO RANIERI
REV.	DESCRIZIONE	DATA	REDATTO	VERIFICATO
				ING. VALERIO BAIETTI
				APPROVATO