

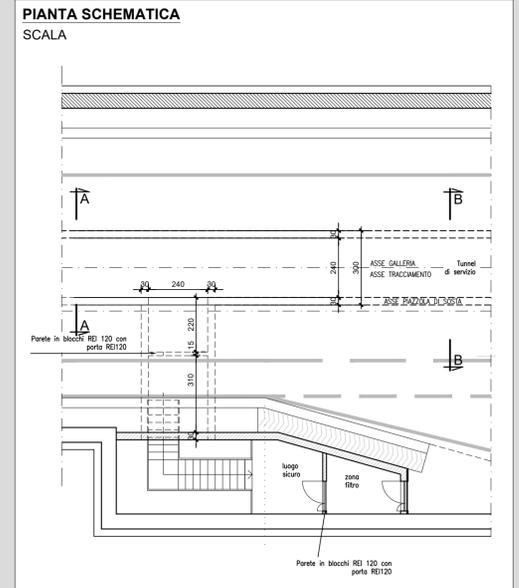


CARPENTERIA TUNNEL DI SERVIZIO IN CORRISPONDENZA SEZIONE GALLERIA NATURALE CORRENTE
SEZIONE A-A
 SCALA 1:20

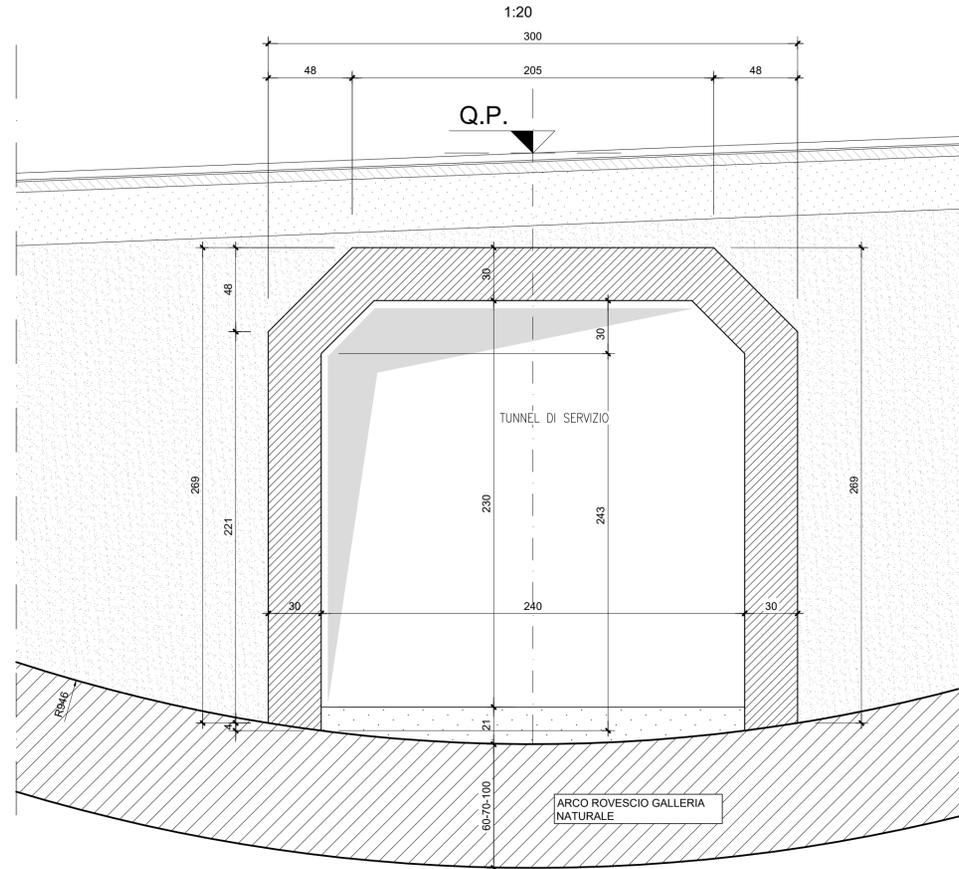

CARPENTERIA TUNNEL DI SERVIZIO IN CORRISPONDENZA SEZIONE GALLERIA NATURALE CON PIAZZOLA
SEZIONE B-B
 SCALA 1:20

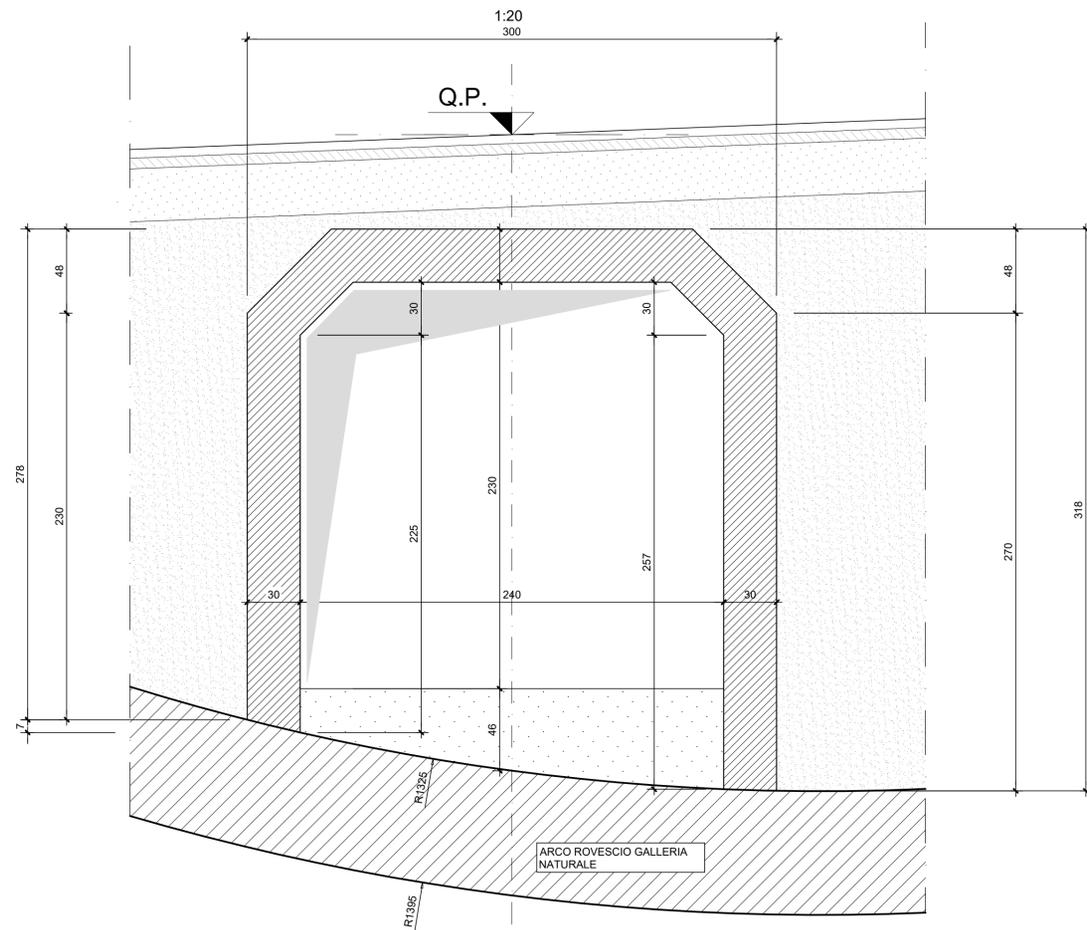

RICHIAMI AD ALTRI ELABORATI
 PER LA DEFINIZIONE DELLE CARATTERISTICHE DEI MATERIALI **HC58 - P01GN01OSTDI01_A**

ANAS S.p.A.
 Direzione Progettazione e Realizzazione Lavori

S.S. 38 - LOTTO 4: VARIANTE DI TIRANO DALLO SVINCOLO DI STAZZONA (COMPRESO) ALLO SVINCOLO DI LORETO (CON COLLEGAMENTO ALLA DOGANA DI POSCHIAVO)

S.S. 38 - LOTTO 4: NODO DI TIRANO - TRATTA "A" (SVINCOLO DI BIANZONE - SVINCOLO LA GANDA) E TRATTA "B" (SVINCOLO LA GANDA - CAMPONE IN TIRANO), AI SENSI DEL PROTOCOLLO D'INTESA DEL 05/11/2007

PROGETTO ESECUTIVO

STUDIO CORONA Ing. Renato Vaira Cof. Ing. di Torino e Provincia P. 001310	UNING Costruzioni Ing. Renato Baietti Cof. Ing. di P.A. 00111	SETAC srl Trasporti Ambiente Contratti Prof. Ing. Luigi Montorsi Cof. Ing. di Bari e provincia P. 1137	ARKE RUBICENNA s.r.l. Ing. Giacchino Angerano Cof. Ing. di Bari e provincia P. 0013	ING. REMATO DEL PRETE Ing. Renato Del Prete Cof. Ing. di Bari e provincia P. 0013	ECOPLAN Arch. Nicoletta Frattini Cof. Ing. di Bari e provincia P. 0013	GG GGG Ingegneria & Costruzioni s.r.l. Ing. Gabriele Inesochi Cof. Ing. di Bari e provincia P. 0013	DOTT. GEOL. DANILLO GALLO Dott. Geol. Danilo Gallo Cof. Ing. di Bari e provincia P. 0013
VISTO IL RESPONSABILE DEL PROCEDIMENTO Dott. Ing. Giancarlo LUONGO	RESPONSABILE DELL'INTEGRAZIONE DELLE PRESTAZIONI SPECIALISTICHE Ing. Valerio BAIETTI	GEOLOGO Dott. Geol. DANILLO GALLO	IL COORDINATORE DELLA SICUREZZA IN FASE DI PROGETTAZIONE Ing. Gaetano RANIERI				

HC16 **OPERE D'ARTE MAGGIORI - GALLERIE NATURALI**
 GN01 - GALLERIA NATURALE IL DOSSO
 Carpenteria: Tunnel di servizio

CODICE PROGETTO	NOME FILE	REVISIONE	SCALA: 1:20
PROGETTO LIV. PROG. N. PROG.	HC16_P01GN01OSTCP06_A.dwg		
M 3 24 E 18 01	CODICE ELAB. P01GN01OSTCP06	A	

REV.	DESCRIZIONE	DATA	REDATTO	VERIFICATO	APPROVATO
C					
B					
A	EMISSIONE	FEBBRAIO 2019	ING. G. SODERO	PROF. ING. VITTORIO RANIERI	ING. VALERIO BAIETTI