




SEZIONE TIPO GD-A2 (Quote in mm)
SCALA 1:50

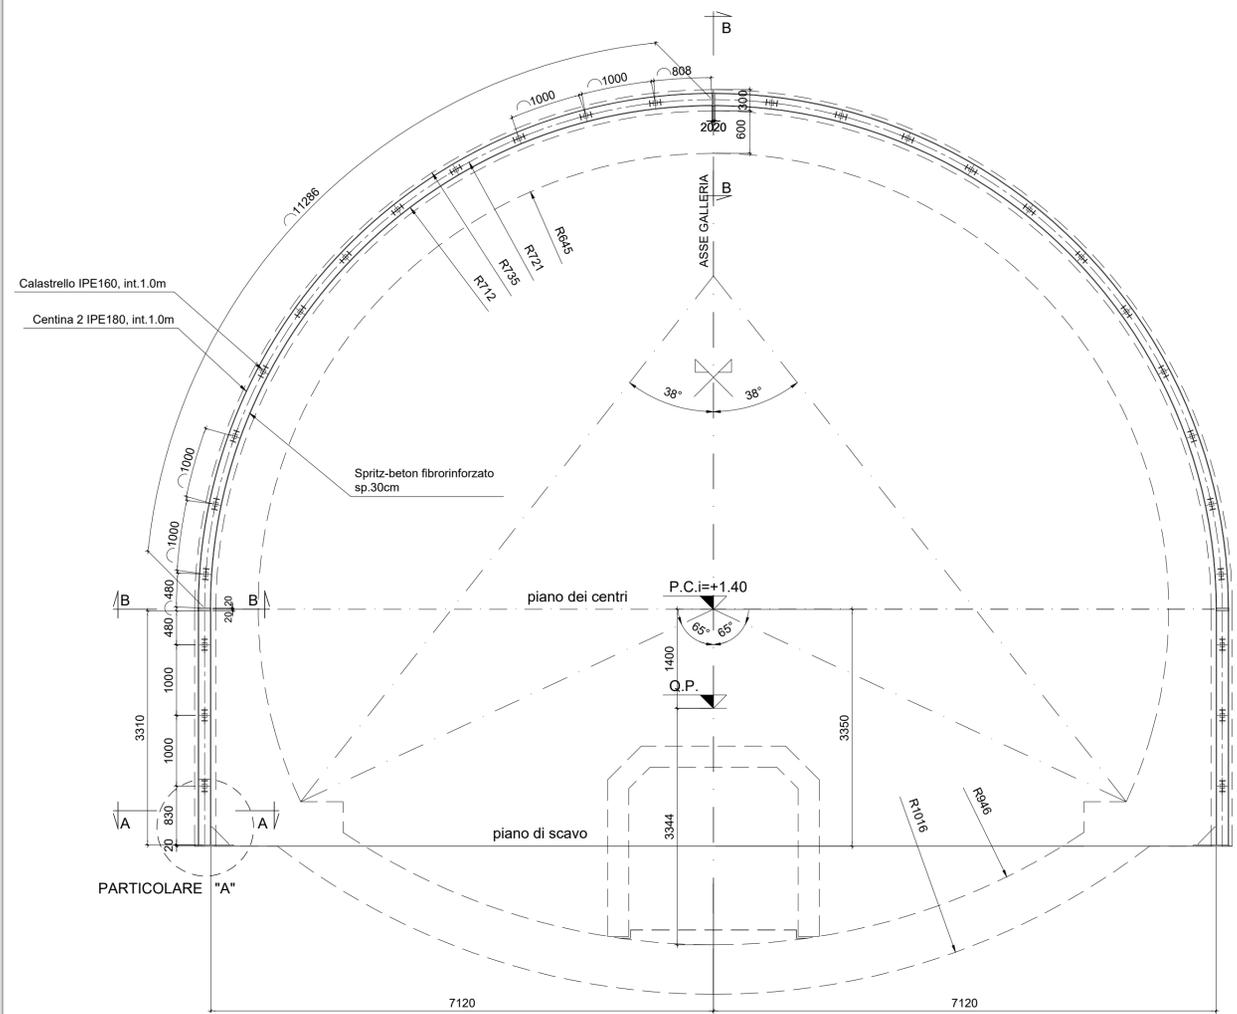


PARTICOLARE "A" (Quote in mm)
SCALA 1:10

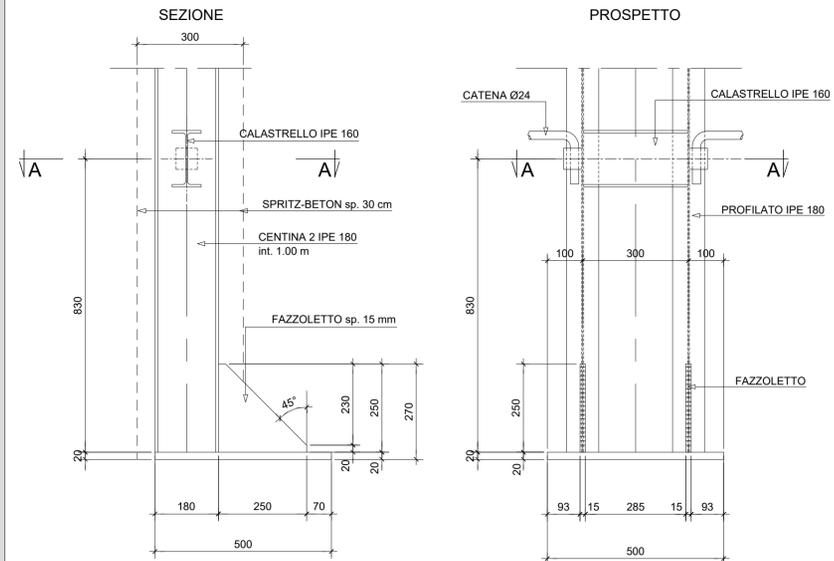


PARTICOLARE CENTINA (Quote in mm)
SCALA 1:10

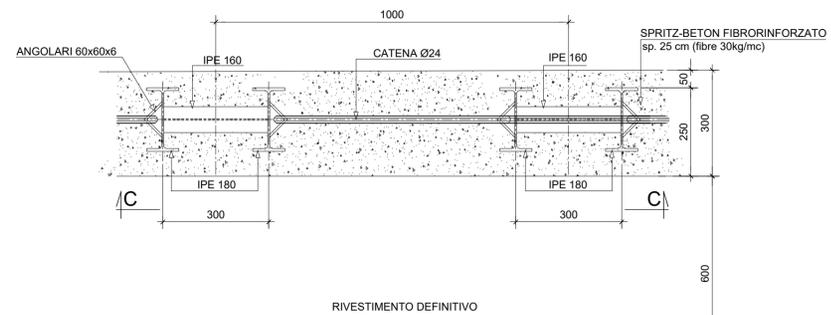


SEZIONE A-A (Quote in mm)
SCALA 1:10

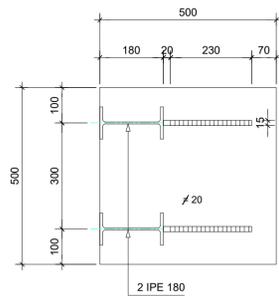

SEZIONE B-B (Quote in mm)
SCALA 1:10

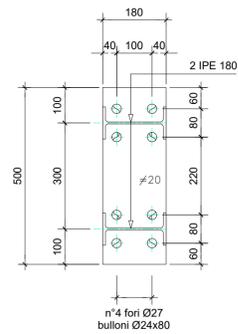

SEZIONE C-C (Quote in mm)
SCALA 1:10

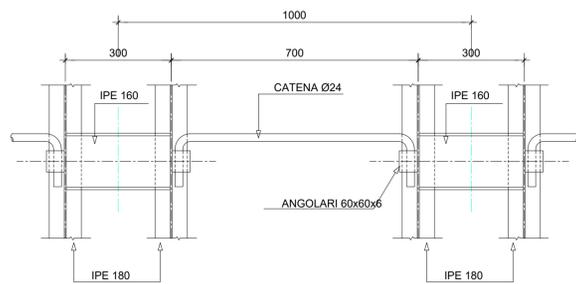

RICHIAMI AD ALTRI ELABORATI

PER LA DEFINIZIONE DELLE CARATTERISTICHE DEI MATERIALI **HC58 - P01GN01OSTDI01_A**



S.S. 38 - LOTTO 4: VARIANTE DI TIRANO DALLO SVINCOLO DI STAZZONA (COMPRESO) ALLO SVINCOLO DI LORETO (CON COLLEGAMENTO ALLA DOGANA DI POSCHIAVO)

S.S. 38 - LOTTO 4: NODO DI TIRANO - TRATTA "A" (SVINCOLO DI BIANZONE - SVINCOLO LA GANDA) E TRATTA "B" (SVINCOLO LA GANDA - CAMPONE IN TIRANO), AI SENSI DEL PROTOCOLLO D'INTESA DEL 05/11/2007

PROGETTO ESECUTIVO

STUDIO CORONA Ing. Renato Vaira Cof. Ing. 16 Torino e Provincia P. 444310	ING. REMATO DEL PRETE Ing. Valerio Bajetti Cof. Ing. 16 Torino e Provincia P. 444311	ECOPLAN Arch. Nicoletta Frattini Cof. Arch. 16 Torino e Provincia P. 444312	GG Arch. Gabriele Invernizzi Cof. Arch. 16 Torino e Provincia P. 444313
UNING Prof. Ing. Matteo Ranieri Cof. Ing. 16 Torino e Provincia P. 444314	SETAC Prof. Ing. Luigi Monterisi Cof. Ing. 16 Torino e Provincia P. 444315	ARKE Ing. Giacomino Angerano Cof. Ing. 16 Torino e Provincia P. 444316	DOTT. GEOL. DANILLO GALLO Dott. Geol. Danilo Gallo Cof. Geol. 16 Torino e Provincia P. 444317
VISTO: IL RESPONSABILE DEL PROCEDIMENTO Dott. Ing. Giancarlo LUONGO	RESPONSABILE DELL'INTEGRAZIONE DELLE PRESTAZIONI SPECIALISTICHE Ing. Valerio BAJETTI	GEOLOGO Dott. Geol. DANILLO GALLO	IL COORDINATORE DELLA SICUREZZA IN FASE DI PROGETTAZIONE Ing. Gaetano RANIERI

HC33

OPERE D'ARTE MAGGIORI - GALLERIE NATURALI
GN01 - GALLERIA NATURALE IL DOSSO
Centine: sezione tipo GD-A2

CODICE PROGETTO: HC33_P01GN01OSTCP07_A.dwg
NOME FILE: HC33_P01GN01OSTCP07_A.dwg
REVISIONE: A
SCALA: 1:50/10

PROGETTO: M1324 E 1801
CODICE ELAB.: P01GN01OSTCP07 A

C				
B				
A	EMISSIONE	FEBBRAIO 2019	ING. G. SODERO	PROF. ING. VITTORIO RANIERI
REV.	DESCRIZIONE	DATA	REDATTO	VERIFICATO APPROVATO
				ING. VALERIO BAJETTI