

SEZIONE TRASVERSALE ARMATURA
SEZIONE TIPO GD-B2
SCALA 1:50

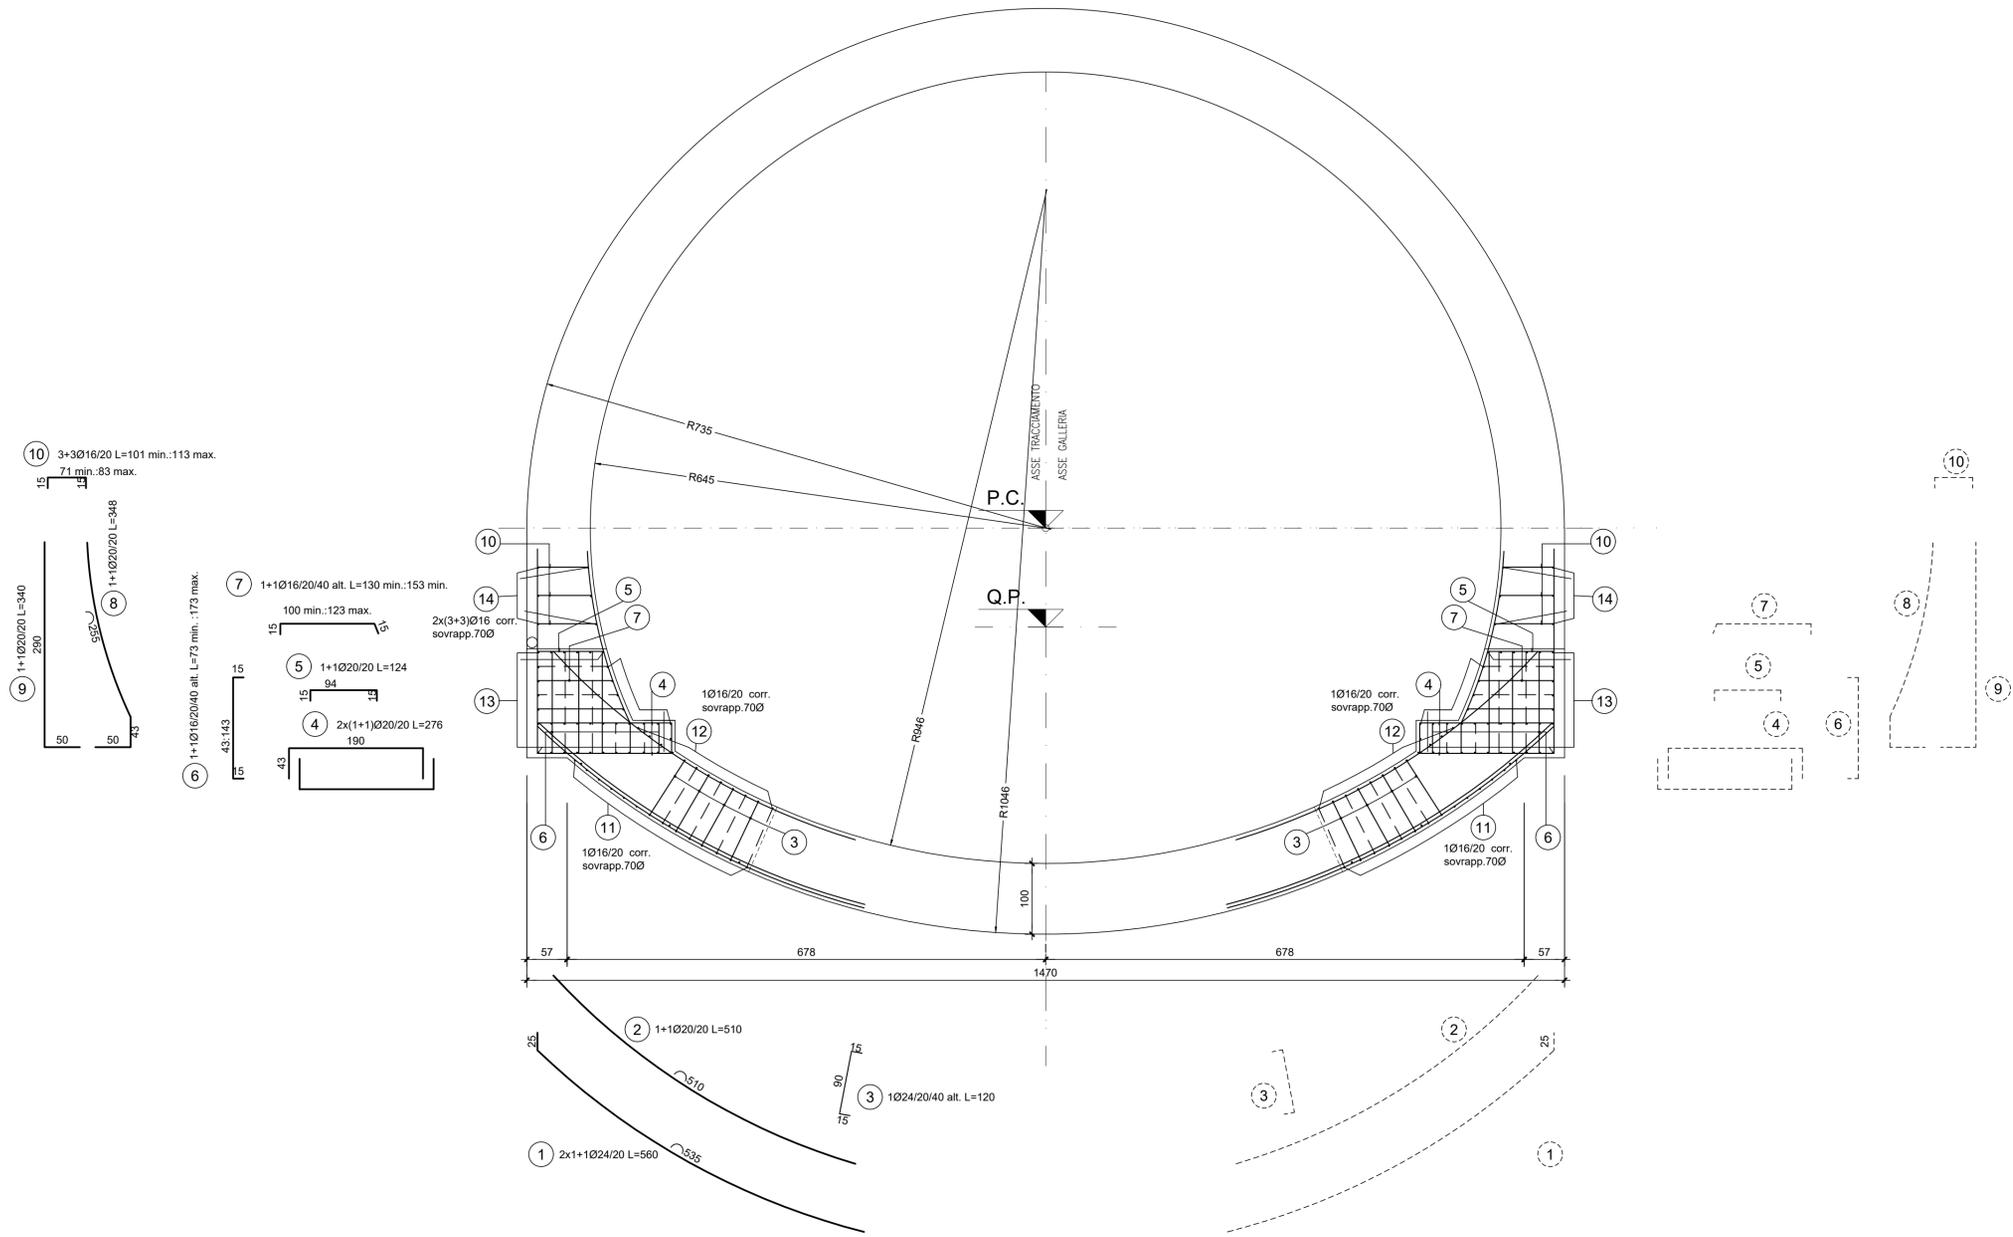


TABELLA FERRI					
POS.	Num.	Ø [mm]	Lunghezza [cm]	TOTALE [m]	PESO [kg]
1	20	24	560	112.00	397.74
2	10	20	510	51.00	125.77
3	44	24	120	52.80	187.51
4	20	20	276	55.20	136.13
5	10	20	124	12.40	30.58
6	30	16	123	36.90	58.24
7	15	16	142	21.30	33.62
8	10	20	348	34.80	85.82
9	10	16	340	34.00	53.66
10	30	16	107	32.10	50.66
11	34	16	110	37.40	59.03
12	24	16	110	26.40	41.67
13	74	16	110	81.40	128.48
14	12	16	110	13.20	20.83
Totale Kg/ml =					1409.75

RICHIAMI AD ALTRI ELABORATI
PER LA DEFINIZIONE DELLE CARATTERISTICHE DEI MATERIALI **HC58 - P01GN01OSTDI01_A**

ANAS S.p.A.
Direzione Progettazione e Realizzazione Lavori

S.S. 38 - LOTTO 4: VARIANTE DI TIRANO DALLO SVINCOLO DI STAZZONA (COMPRESO) ALLO SVINCOLO DI LORETO (CON COLLEGAMENTO ALLA DOGANA DI POSCHIAVO)

S.S. 38 - LOTTO 4: NODO DI TIRANO - TRATTA "A" (SVINCOLO DI BIANZONE - SVINCOLO LA GANDA) E TRATTA "B" (SVINCOLO LA GANDA - CAMPONE IN TIRANO), AI SENSI DEL PROTOCOLLO D'INTESA DEL 05/11/2007

PROGETTO ESECUTIVO

STUDIO CORONA Ing. Renato Vaira Cof. Ing. Ed. e Tecn. e Progett. e P. 4843/01	UNING CONSOB GA&M Prof. Ing. Matteo Ranieri Cof. Ing. Ed. e Tecn. e Progett. e P. 4843/01	SETAC Srl. Servizi di Ingegneria, Trasporti Ambiente Costruzioni Prof. Ing. Luigi Montorsi Cof. Ing. Ed. e Tecn. e Progett. e P. 4843/01	ARKE INGEGNERIA S.r.l. Ing. Giacomino Angerano Cof. Ing. Ed. e Tecn. e Progett. e P. 4843/01	ING. RENATO DEL PRETE ING. REMATO DEL PRETE Cof. Ing. Ed. e Tecn. e Progett. e P. 4843/01	ECOPLAN ING. NICOLETTA FRATTINI Cof. Ing. Ed. e Tecn. e Progett. e P. 4843/01	GG GG Ingegneria & Costruzioni S.r.l. Ing. Gabriele Inconchi Cof. Ing. Ed. e Tecn. e Progett. e P. 4843/01	DOTT. GEOL. DANILLO GALLO Dott. Geol. Danilo Gallo Cof. Ing. Ed. e Tecn. e Progett. e P. 4843/01
--	--	--	--	--	--	--	---

VISTO IL RESPONSABILE DEL PROCEDIMENTO: Dott. Ing. Giancarlo LUONGO

RESPONSABILE DELL'INTEGRAZIONE DELLE PRESTAZIONI SPECIALISTICHE: Ing. Valerio BAJETTI

GEOLOGO: Dott. Geol. Giancarlo LUONGO

IL COORDINATORE DELLA SICUREZZA IN FASE DI PROGETTAZIONE: Ing. Gaetano RANIERI

HC43

OPERE D'ARTE MAGGIORI - GALLERIE NATURALI
GN01 - GALLERIA NATURALE IL DOSSO
Armature: sezione tipo GD-B2

CODICE PROGETTO	NOME FILE	REVISIONE	SCALA: 1:50
PROGETTO: M1324 E 1801	HC43_P01GN01OSTAR05_A.dwg		
ELAB.:	P01GN01OSTAR05	A	
C			
B			
A	EMISSIONE	FEBBRAIO 2019	ING. G. SODERO PROF. ING. VITTORIO RANIERI ING. VALERIO BAJETTI
REV.	DESCRIZIONE	DATA	REDDATO VERIFICATO APPROVATO