

SEZIONE TRASVERSALE ARMATURA  
SEZIONE TIPO GD-PS-A1  
SCALA 1:50

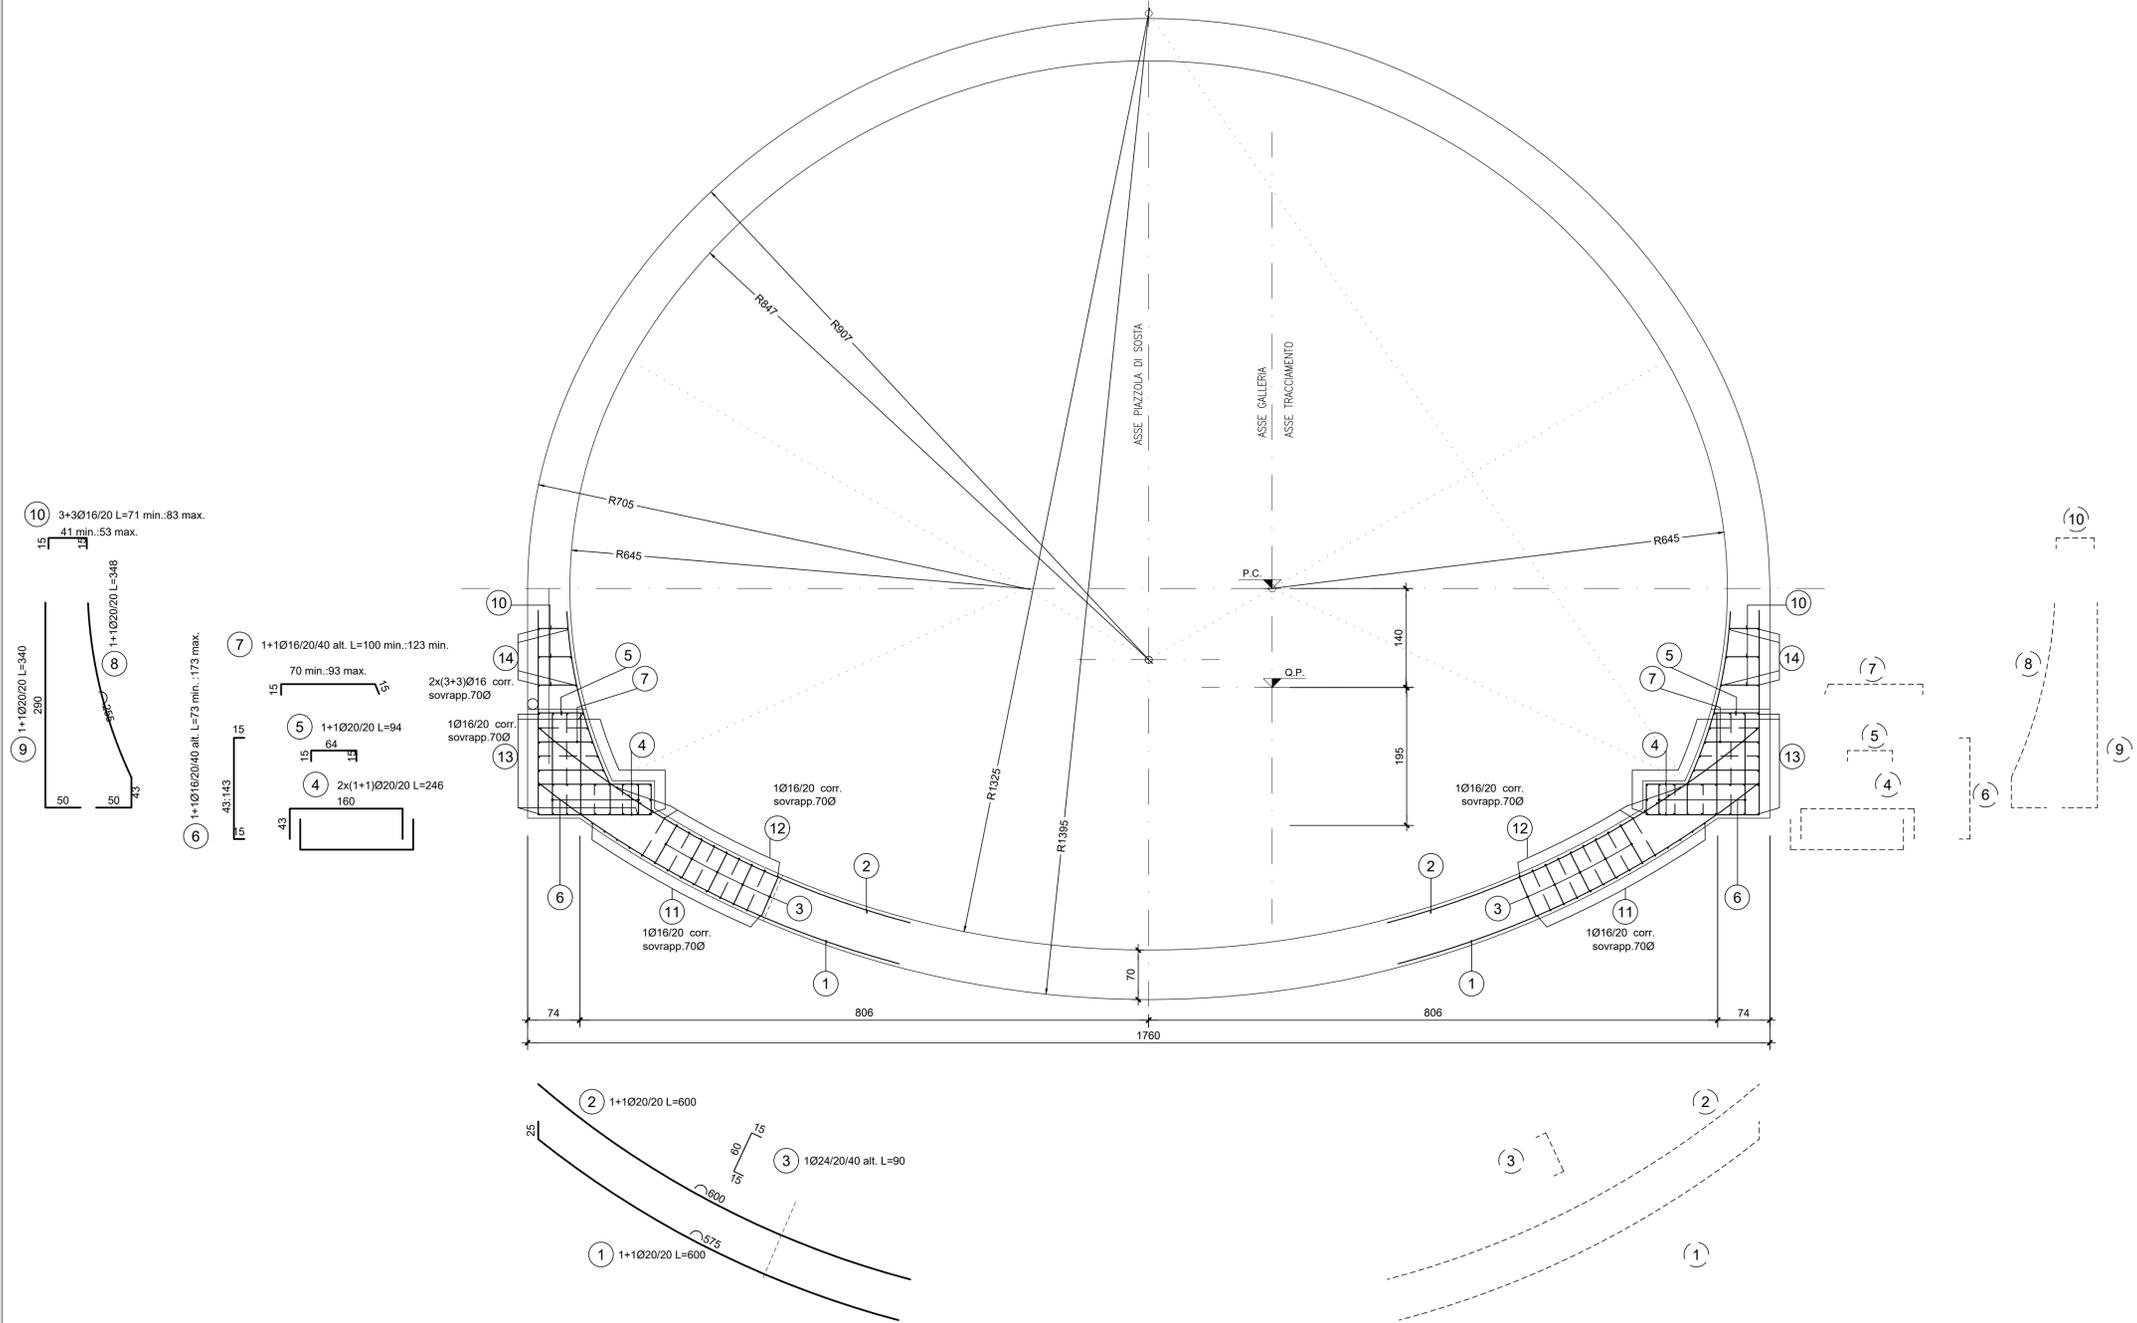


TABELLA FERRI

POS.	Num.	Ø [mm]	Lunghezza [cm]	TOTALE [m]	PESO [kg]
1	10	20	600	60.00	147.97
2	10	20	600	60.00	147.97
3	50	24	90	45.00	159.81
4	20	20	246	49.20	121.33
5	10	20	94	9.40	23.18
6	30	16	123	36.90	58.24
7	15	16	112	16.80	26.52
8	10	20	348	34.80	85.82
9	10	16	340	34.00	53.66
10	30	16	77	23.10	36.46
11	28	16	110	30.80	48.61
12	28	16	110	30.80	48.61
13	62	16	110	68.20	107.64
14	12	16	110	13.20	20.83
Totale Kg/ml =				1086.66	

N.B.: IL COMPUTO DEI FERRI E' RIFERITO AD 1.00 m DI PROFONDITA' STRUTTURA

RICHIAMI AD ALTRI ELABORATI

PER LA DEFINIZIONE DELLE CARATTERISTICHE DEI MATERIALI

HC58 - P01GN01OSTDI01\_A



S.S. 38 - LOTTO 4: VARIANTE DI TIRANO DALLO SVINCOLO DI STAZZONA (COMPRESO) ALLO SVINCOLO DI LORETO (CON COLLEGAMENTO ALLA DOGANA DI POSCHIAVO)

S.S. 38 - LOTTO 4: NODO DI TIRANO - TRATTA "A" (SVINCOLO DI BIANZONE - SVINCOLO LA GANDA) E TRATTA "B" (SVINCOLO LA GANDA - CAMPONE IN TIRANO), AI SENSI DEL PROTOCOLLO D'INTESA DEL 05/11/2007

PROGETTO ESECUTIVO

<b>STUDIO CORONA</b> Ing. Renato Vaira Coordinatore generale P. 049130	<b>UNING</b> Coordinatore generale GA&M Prof. Ing. Matteo Ranieri Coordinatore generale Bar e provincia P. 049130	<b>ING. RENATO DEL PRETE</b> Ing. Renato Del Prete Coordinatore generale Bar e provincia P. 049130	<b>ECOPLAN</b> Arch. Nicoletta Frattini Coordinatore generale Bar e provincia P. 049130	<b>EG</b> Arch. Gabriele Invernizzi Coordinatore generale Bar e provincia P. 049130
<b>GA&amp;M</b> Coordinatore generale P. 049130	<b>SETAC</b> Coordinatore generale Trasporti Ambiente Costruzioni Prof. Ing. Luigi Monterisi Coordinatore generale Bar e provincia P. 049130	<b>ARKE</b> Coordinatore generale P. 049130	<b>ING. GIACCHINO ANGERANO</b> Coordinatore generale Bar e provincia P. 049130	<b>DOTT. GEOL. DANILLO GALLO</b> Coordinatore generale Bar e provincia P. 049130
VISTO: IL RESPONSABILE DEL PROCEDIMENTO Dott. Ing. Giancarlo LUONGO	RESPONSABILE DELL'INTEGRAZIONE DELLE PRESTAZIONI SPECIALISTICHE Ing. Valerio BAIETTI	ING. RENATO DEL PRETE	ING. GIACCHINO ANGERANO	IL COORDINATORE DELLA SICUREZZA IN FASE DI PROGETTAZIONE Dott. Geol. Danilo GALLO

HC48

OPERE D'ARTE MAGGIORI - GALLERIE NATURALI  
GN01 - GALLERIA NATURALE IL DOSSO  
Armature: piazzola di sosta GD-PS-A1

CODICE PROGETTO	NOME FILE	REVISIONE	SCALA: 1:50
PROGETTO	HC48_P01GN01OSTAR10_A.dwg		
LIV. PROG.	N. PROG.		
M1324	E 1801		
CODICE ELAB.	P01GN01OSTAR10		
	A		
C			
B			
A	EMISSIONE	FEBBRAIO 2019	ING. G. SODERO
REV.	DESCRIZIONE	DATA	REDDATO
			ING. G. SODERO
			PROF. ING. VITTORIO RANIERI
			ING. VALERIO BAIETTI
			VERIFICATO
			APPROVATO