PARTICOLARE ARMATURA SETTO E SOLETTA LUOGO SICURO
SEZIONE ORIZZONTALE
SCALA 1:20

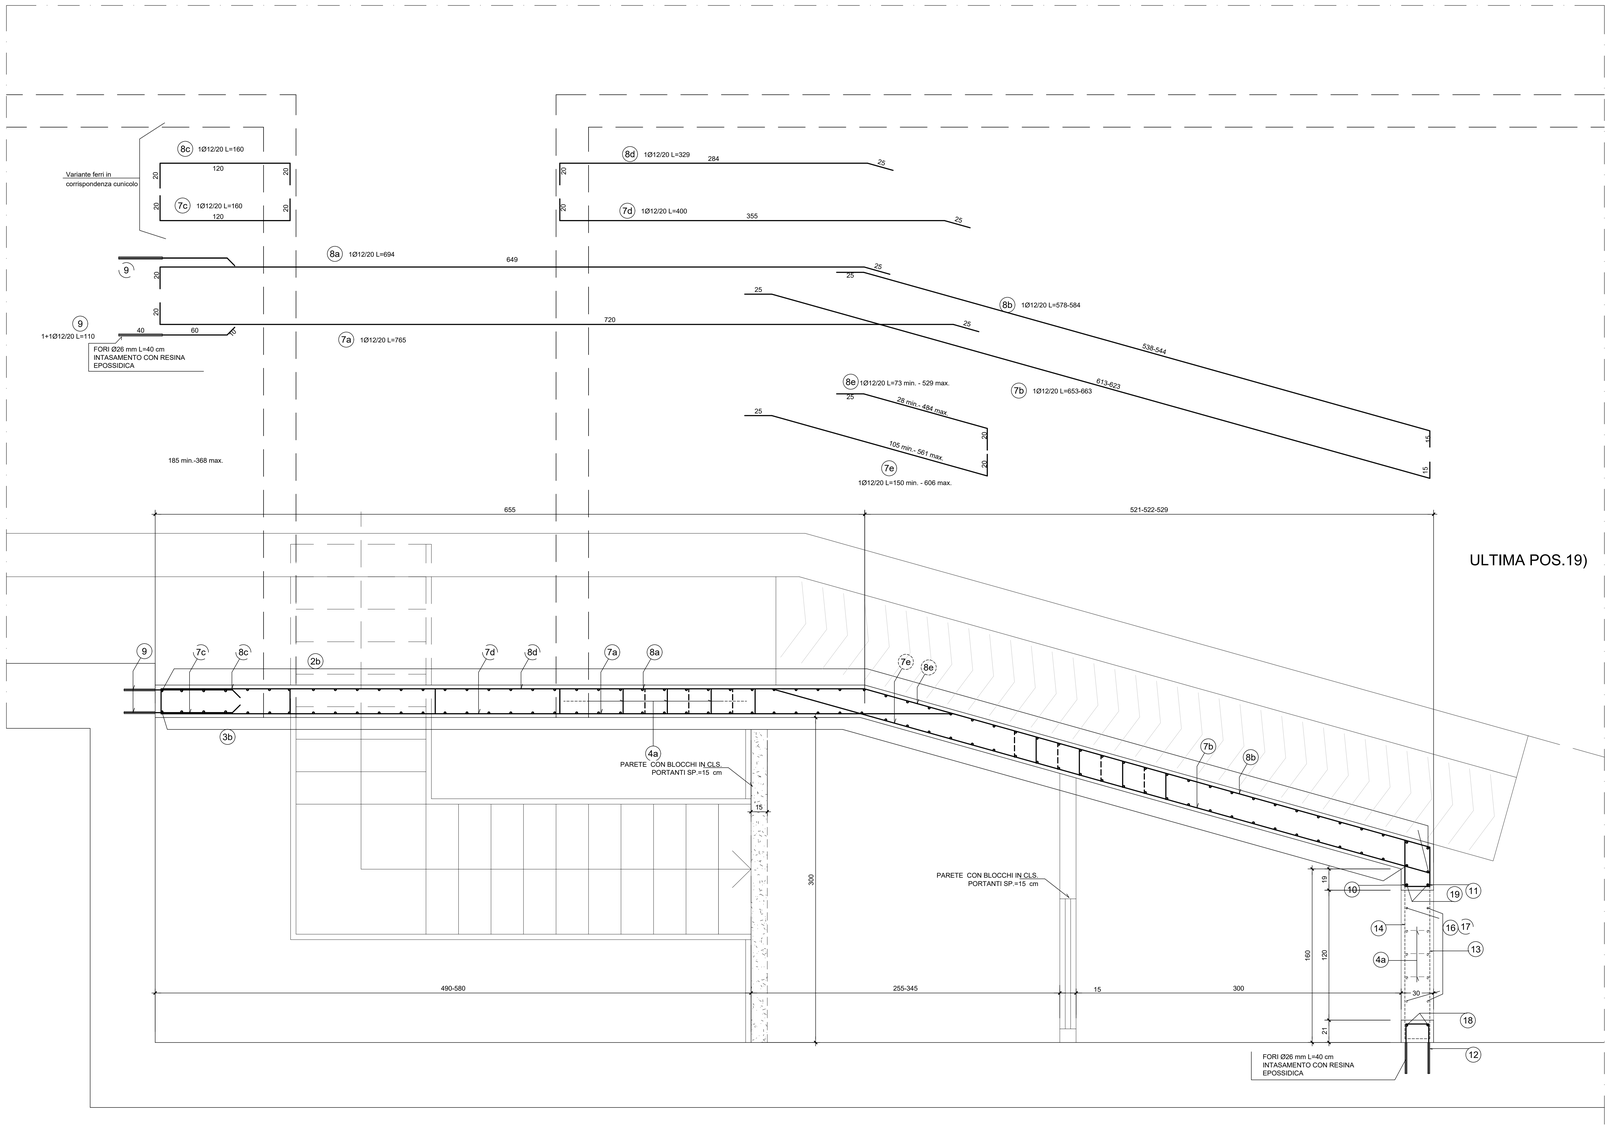

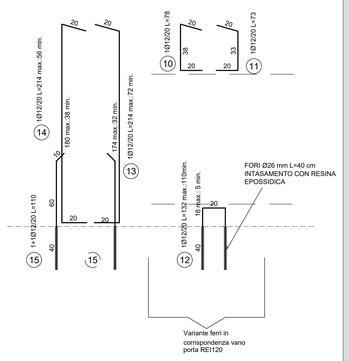

TABELLA FERRI

POS.	Num.	Ø [mm]	Lunghezza [cm]	TOTALE [m]	PESO [kg]
1a	212	16	130	275.60	434.99
1b	62	16	130	80.60	127.21
2a	49	16	392	192.08	303.17
2b	61	16	653	398.33	628.70
3a	48	16	393	188.64	297.74
3b	60	16	642	385.20	607.97
4a	625	8	53	331.25	130.71
4b	130	8	53	68.90	27.19
5	62	12	286	177.32	157.43
6	28	16	401	112.28	177.22
7a	35	12	765	267.75	237.71
7b	38	12	658	250.04	221.99
7c	12	12	160	19.20	17.05
7d	12	12	400	48.00	42.62
7e	9	12	378	34.02	30.20
8a	35	12	694	242.90	215.65
8b	38	12	581	220.78	196.01
8c	12	12	160	19.20	17.05
8d	12	12	329	39.48	35.05
8e	9	12	301	27.09	24.05
9	94	12	110	103.40	91.80
10	10	12	78	7.80	6.92
11	10	12	73	7.30	6.48
12	10	12	166	16.60	14.74
13	25	12	143	35.75	31.74
14	25	12	135	33.75	29.96
15	34	12	110	37.40	33.20
16	5	16	144	7.20	11.36
17	5	16	215	10.75	16.97
18	2	16	280	5.60	8.84
19a	2	16	340	6.80	10.73
19b	2	16	555	11.10	17.52
				Totale Kg =	4209.96

RICHIAMI AD ALTRI ELABORATI

PER LA DEFINIZIONE DELLE CARATTERISTICHE DEI MATERIALI	**HC58 - P01GN01OSTDI01_A**

anas *ANAS S.p.A.*
Direzione Progettazione e Realizzazione Lavori

S.S. 38 - LOTTO 4: VARIANTE DI TIRANO DALLO SVINCOLO DI STAZZONA (COMPRESO) ALLO SVINCOLO DI LORETO (CON COLLEGAMENTO ALLA DOGANA DI POSCHIAVO)

S.S. 38 - LOTTO 4: NODO DI TIRANO - TRATTA "A" (SVINCOLO DI BIANZONE - SVINCOLO LA GANDA) E TRATTA "B" (SVINCOLO LA GANDA - CAMPONE IN TIRANO), AI SENSI DEL PROTOCOLLO D'INTESA DEL 05/11/2007

PROGETTO ESECUTIVO

STUDIO CORONA Ing. Renato Valera Ordine degli Ing. di Catania e Provincia n° 4422 RV	Ingegneria del Territorio s.r.l. Ing. Valerio Bajetti Ordine degli Ing. di Ancona n° A-6011	ING. RENATO DEL PRETE Ing. Renato Del Prete Ordine degli Ing. di Ancona n° 1670	ECOPLAN Arch. Nicoletta Frattini Ordine degli Arch. di Ancona n° A-6403	C.G.I. Ingegneria & Ingegneria S.r.l. Ing. Gabriele Inzeoschi Ordine degli Ing. di Ancona n° A-1010
	S.T.A. DATA S.r.l. UNING Società di Ingegneria GA&M. Prof. Ing. Matteo Ranieri Ordine degli Ing. di San Benedetto n° 211	SETAC Società Elaborazioni Tecniche Trasporti Ambiente Costruzioni Prof. Ing. Luigi Monterisi Dell'ordinamento n° 1-2-3-4	ARKE' INGEGNERIA E ARCHITETTURA Ing. Gioacchino Angarano Dell'ordinamento n° 2000	DOTT. GEOL. DANILO GALLO Dott. Geol. Danilo Gallo Ordine dei Geologi delle Marche n° 30

VISTO IL RESPONSABILE DEL PROCEDIMENTO	RESPONSABILE DELL'INTEGRAZIONE DELLE PRESTAZIONI SPECIALISTICHE	GEOLOGO	IL COORDINATORE DELLA SICUREZZA IN FASE DI PROGETTAZIONE
Dott. Ing. Giancarlo LUONGO	Ing. Valerio BAJETTI	Dott. Geologo Ing. ANNITA ALTIERI	Ing. Gaetano RANIERI

HC53	**OPERE D'ARTE MAGGIORI - GALLERIE NATURALI** GN01 - GALLERIA NATURALE IL DOSSO Armature: Tunnel di servizio tav. 4/4

CODICE PROGETTO			NOME FILE	REVISIONE	SCALA
PROGETTO	LIV. PROG.	N. PROG.	HC53_P01GN01OSTAR15_A.dwg		1:20
M I 3 2 4	E	1 8 0 1	CODICE ELAB. P 0 1 G N 0 1 O S T A R 1 5	A	

REV.	DESCRIZIONE	DATA	REDATTO	VERIFICATO	APPROVATO
C					
B					
A	EMISSIONE	FEBBRAIO 2019	ING. G. SODERO	PROF. ING. VITTORIO RANIERI	ING. VALERIO BAJETTI