


SEZIONE TIPO CONCIO D'ATTACCO

SCALA 1:50


SEZIONE TIPO CONCIO D'ATTACCO

Armatura - scala 1:50

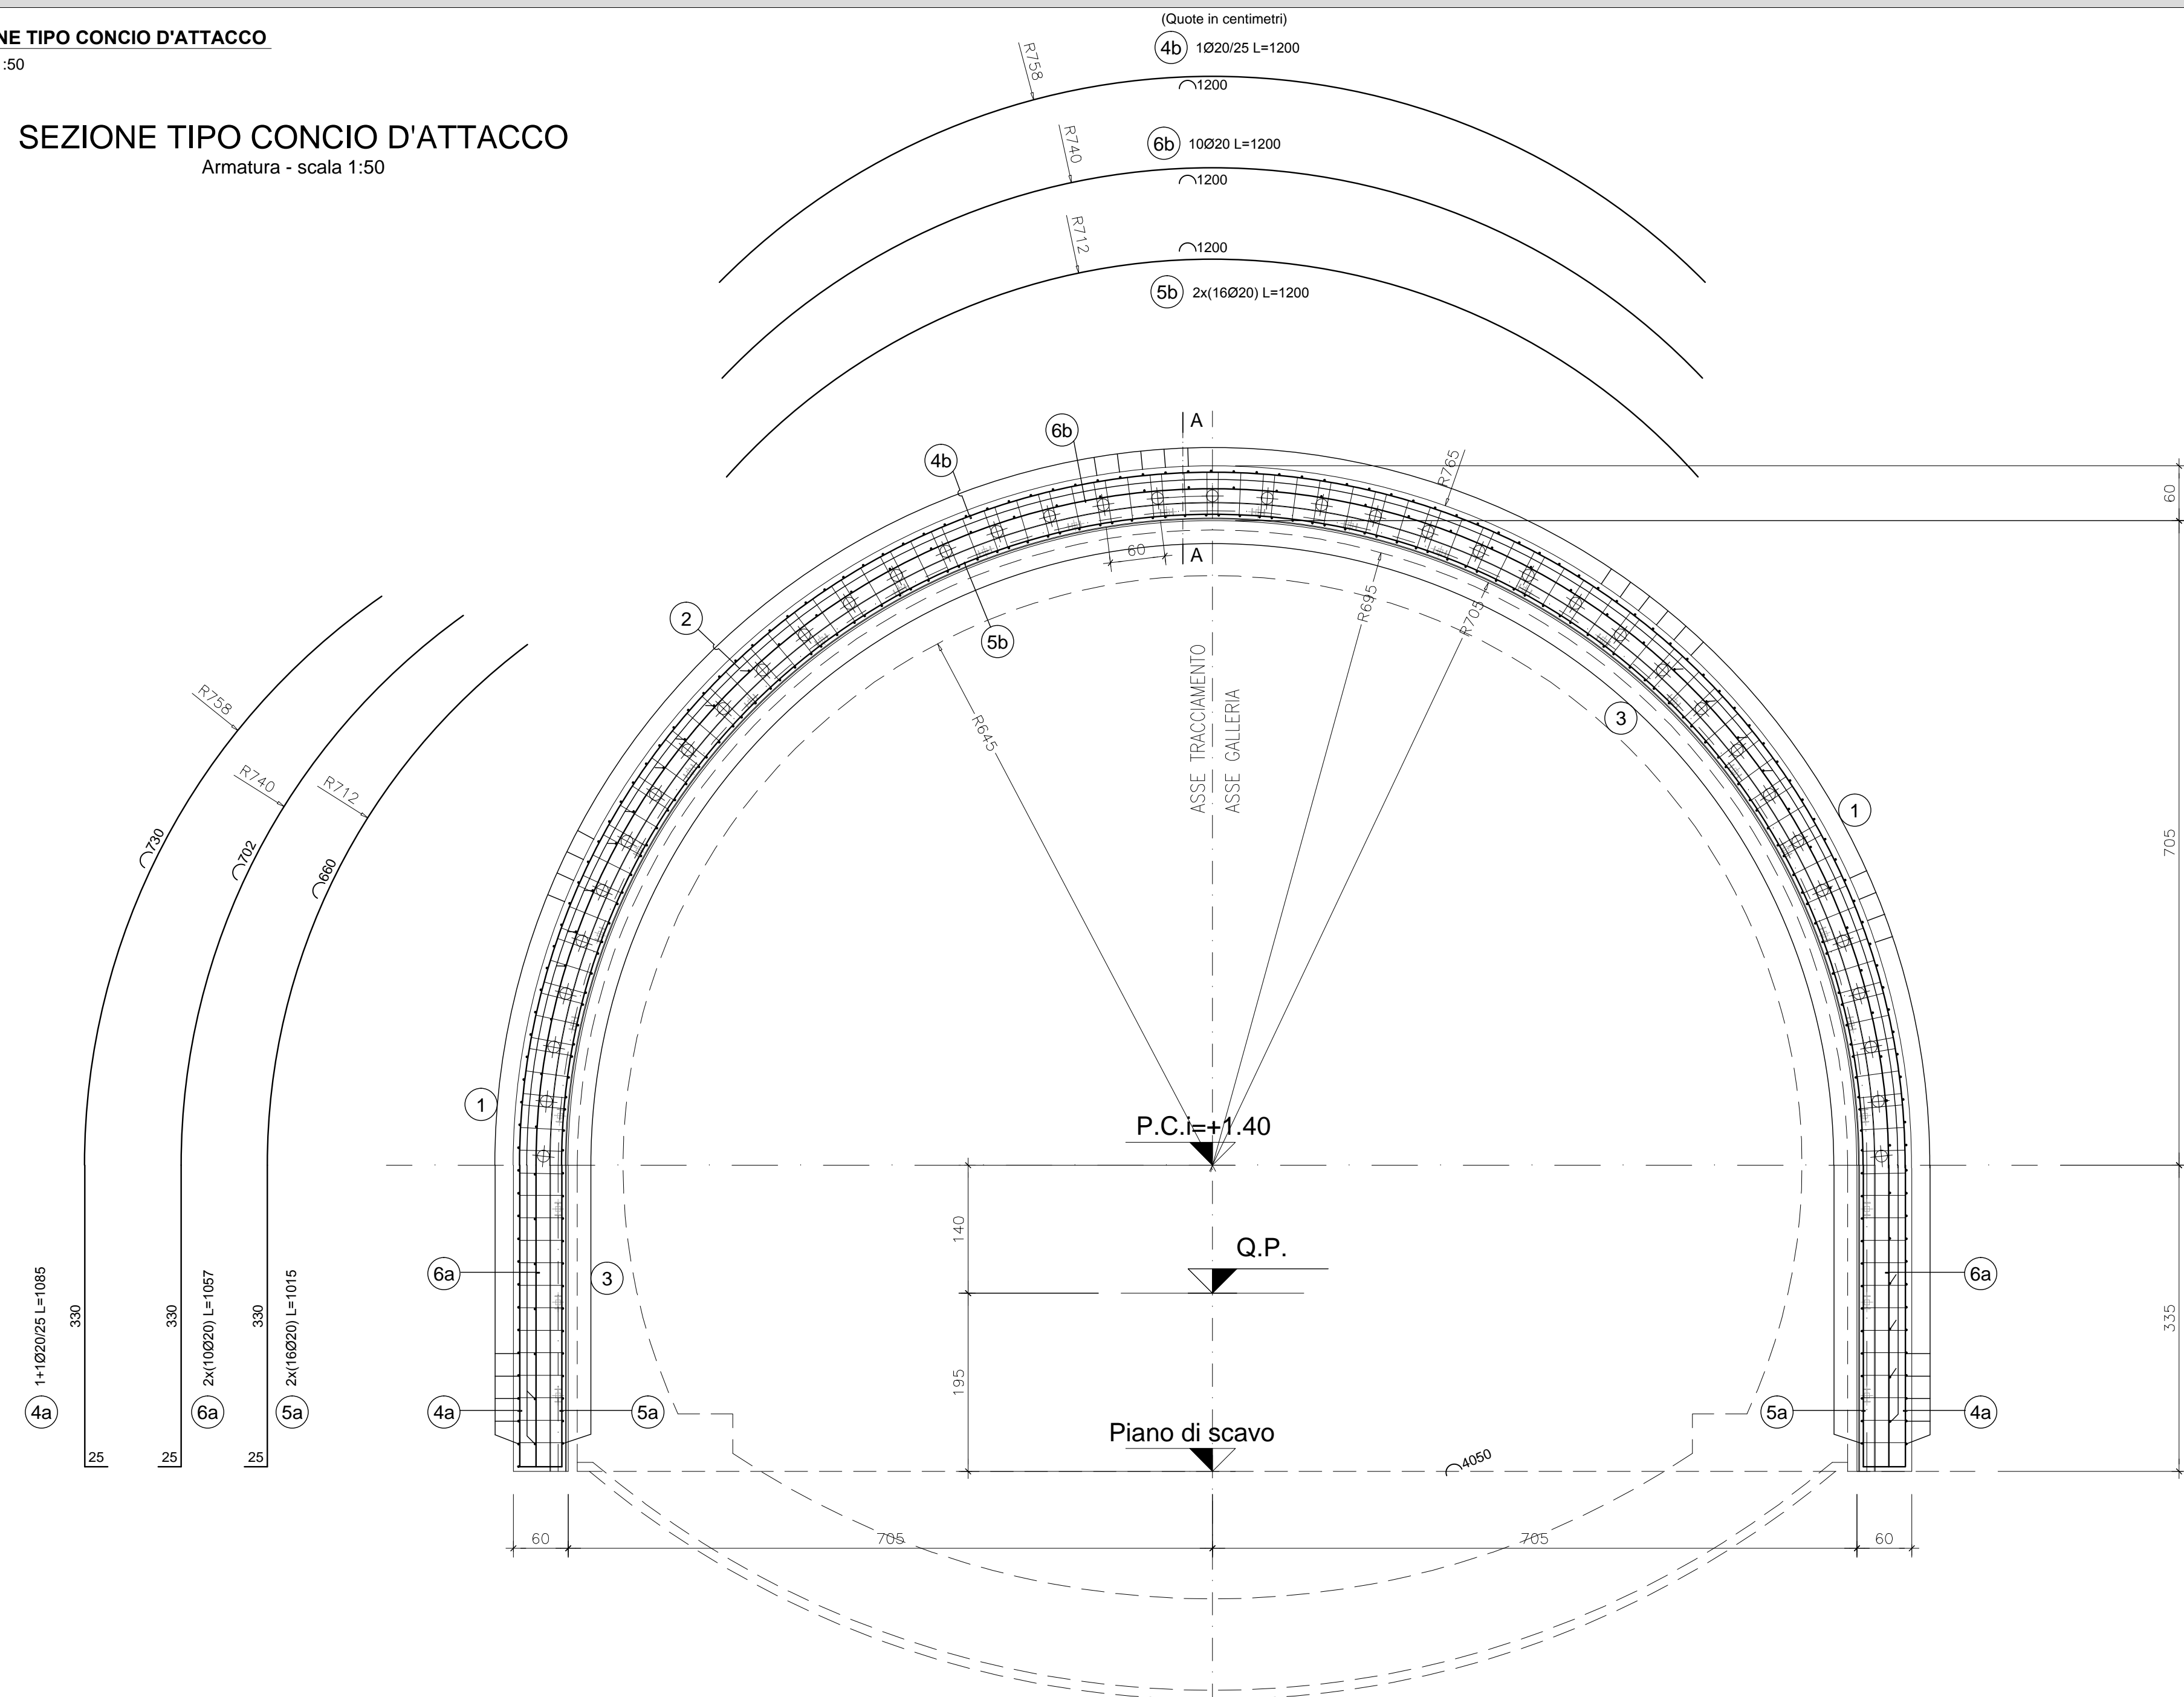

SEZIONE A-A

SCALA 1:50

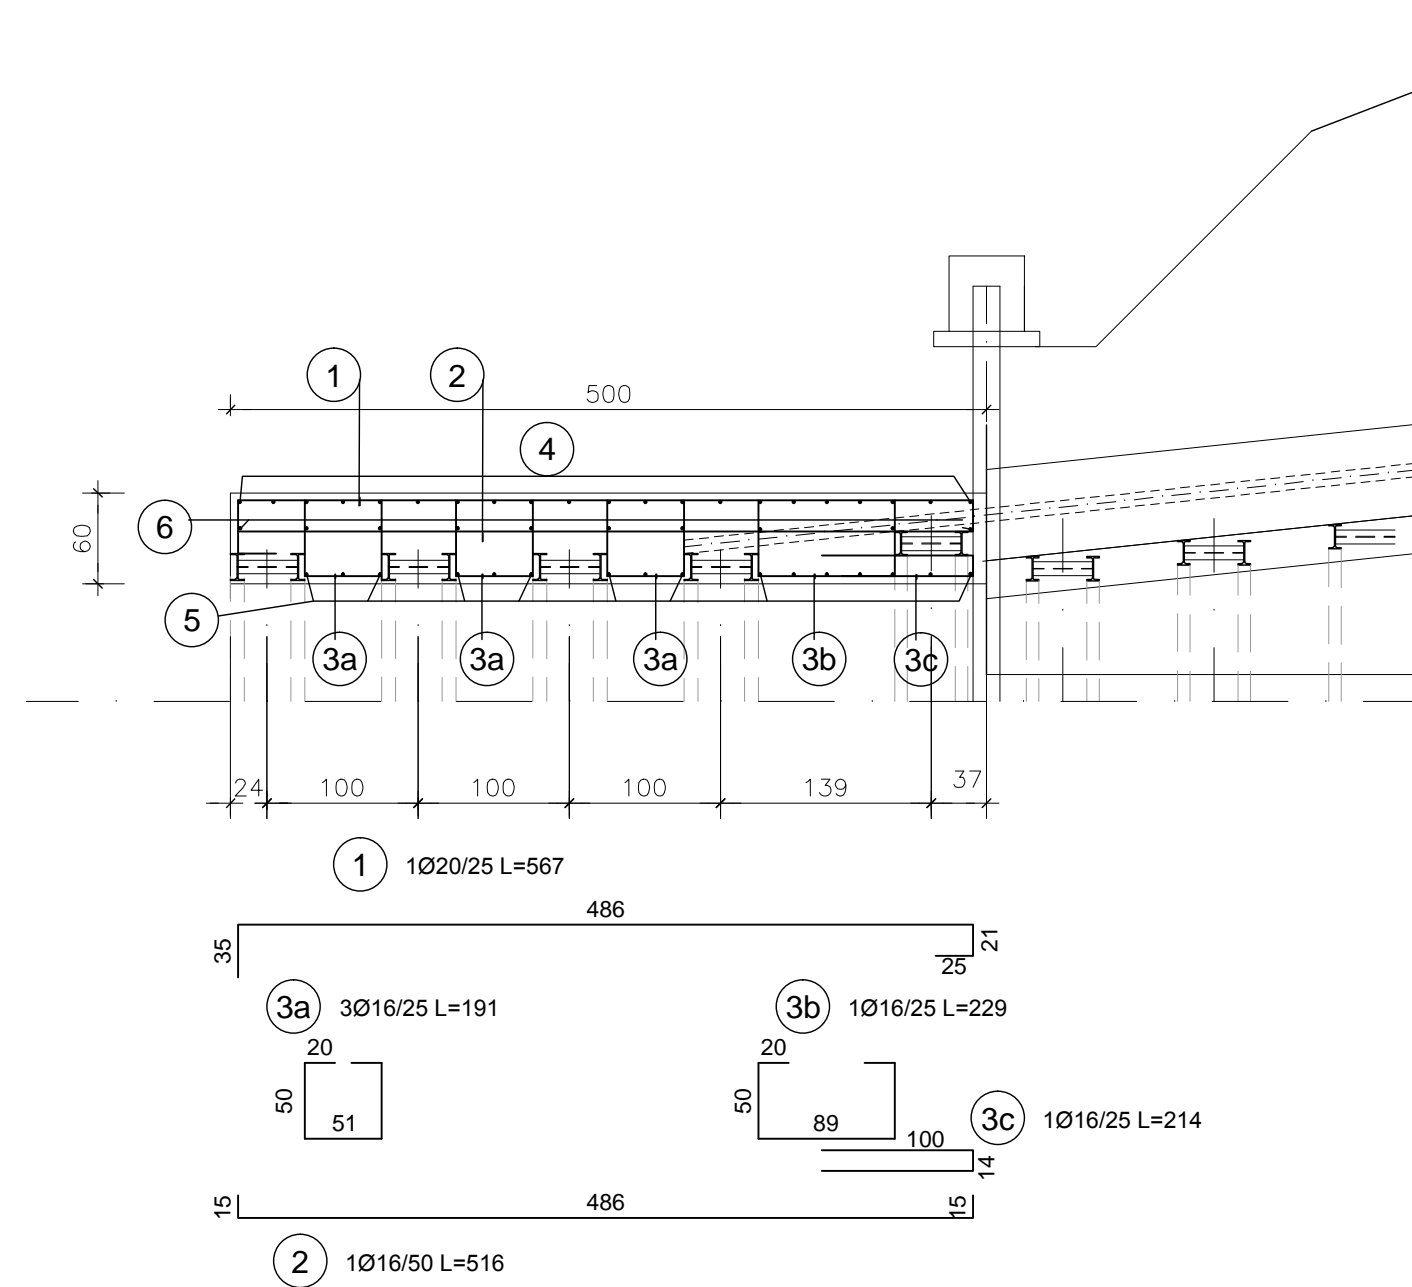


GALLERIA NATURALE CONCIO D'ATTACCO
ARMATURA

TABELLA FERRI

POS.	Num.	Ø [mm]	Lunghezza [cm]	TOTALE [m]	PESO [kg]
01	121	20	567	686.07	1691.95
02	60	20	516	309.60	763.52
03a	420	16	191	802.20	1266.14
03b	140	16	229	320.60	506.01
03c	140	16	214	299.60	472.87
04a	42	20	1085	455.70	1123.82
04b	21	20	1200	252.00	621.47
05a	32	20	1015	324.80	801.01
05b	16	20	1200	192.00	473.50
06a	20	20	1057	211.40	521.34
06b	10	20	1200	120.00	295.94
Totale Kg/ml =					8537.58

PARTICOLARE ARMATURA IN CORRISPONDENZA WATER STOP

SCALA 1:20

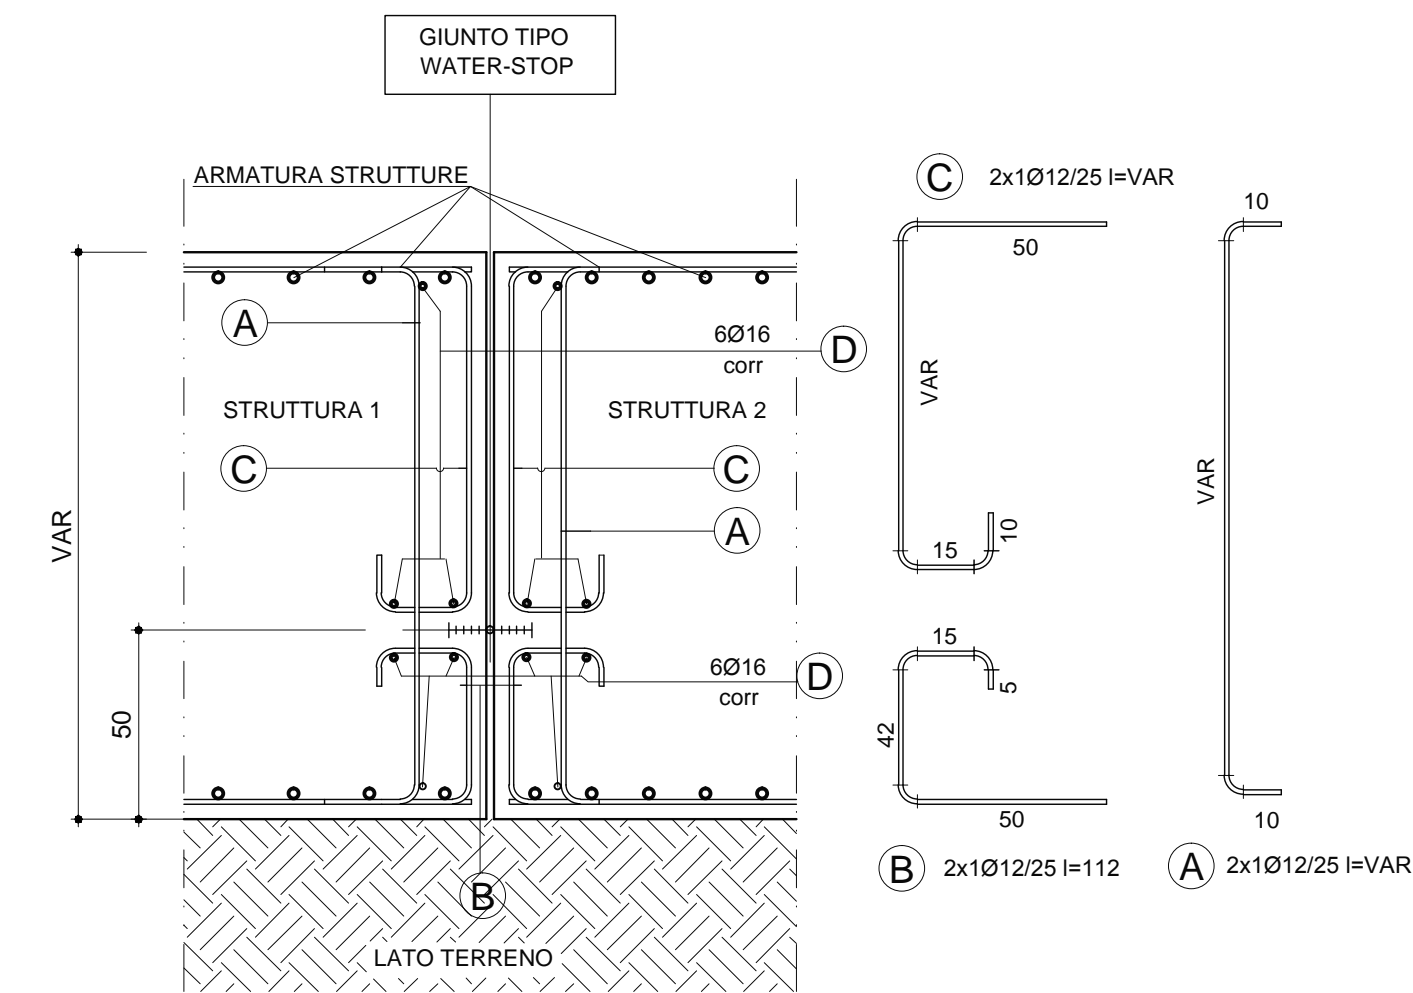

RICHIAMI AD ALTRI ELABORATI

PER LA DEFINIZIONE DELLE CARATTERISTICHE DEI MATERIALI

HD45 - P01GN02STRDI02

ANAS S.p.A.
anas Direzione Progettazione e Realizzazione Lavori

S.S. 38 - LOTTO 4: VARIANTE DI TIRANO DALLO SVINCOLO DI STAZZONA (COMPRESO) ALLO SVINCOLO DI LORETO (CON COLLEGAMENTO ALLA DOGANA DI POSCHIAVO)

S.S. 38 - LOTTO 4: NODO DI TIRANO -
 TRATTA "A" (SVINCOLO DI BIANZONE - SVINCOLO LA GANDA)
 E TRATTA "B" (SVINCOLO LA GANDA - CAMPONE IN TIRANO)

PROGETTO ESECUTIVO

STUDIO CORONA Ing. Renato Vaira Cof. Ing. Prog. di Tirano e Provincia P. 04010	UNING CONSOZIO GA&M Prof. Ing. Matteo Ranieri Cof. Ing. Prog. di Bari e provincia P. 71017	SETAC Società Unipersonale Trasporti Ambiente Costruzioni Prof. Ing. Luigi Montorsi Cof. Ing. Prog. di Bari e provincia P. 70121	ARKE' INGEGNERIA S.p.A. ING. GIOACCHINO ANGERANO Cof. Ing. Prog. di Bari e provincia P. 70121	ING. REMATO DEL PRETE ING. RENATO DEL PRETE Cof. Ing. Prog. di Bari e provincia P. 70121	ECOPLAN ING. GABRIELE INDOCHI Cof. Ing. Prog. di Bari e provincia P. 70121	GG GGI Engineering & Consulting S.r.l. ING. GABRIELE INDOCHI Cof. Ing. Prog. di Bari e provincia P. 70121
VISTO IL RESPONSABILE DEL PROCEDIMENTO Dott. Ing. Giancarlo LUONGO	RESPONSABILE DELL'INTEGRAZIONE DELLE PRESTAZIONI SPECIALISTICHE Ing. Valerio BAIJETTI	GEOLOGO Dott. Geol. Giuseppe ALBERTINI	IL COORDINATORE DELLA SICUREZZA IN FASE DI PROGETTAZIONE Dott. Geol. Danilo GALLO			

HD18

H - PROGETTO STRUTTURALE OPERE PRINCIPALI
HD - GN02 GALLERIA IL DOSSO: IMBOCCO LATO SONDRIO
 DIMA D'IMBOCCO ARMATURA

CODICE PROGETTO	NOME FILE	REVISIONE	SCALA:
PROGETTO	HD18_P01GN02STRAR01_A.dwg		
LIV. PROG.	N. PROG.		
M1324	E 1801		
CODICE ELAB.	P01GN02STRAR01	A	1:50
C			
B			
A	EMISSIONE	FEBBRAIO 2019	ING. GIANFRANCO SODERO
REV.	DESCRIZIONE	DATA	REDDATO
			ING. FABRIZIO BAIJETTI
			ING. VALERIO BAIJETTI
			VERIFICATO
			APPROVATO