


N.B. LA QUOTA DELL'ESTRADOSSO DELLA GALLERIA IDRAULICA DEVE ESSERE VERIFICATA IN CORSO D'OPERA

RICHIAMI AD ALTRI ELABORATI

PER LA DEFINIZIONE DELLE CARATTERISTICHE DEI MATERIALI

HD45 - P01GN02STRDI02

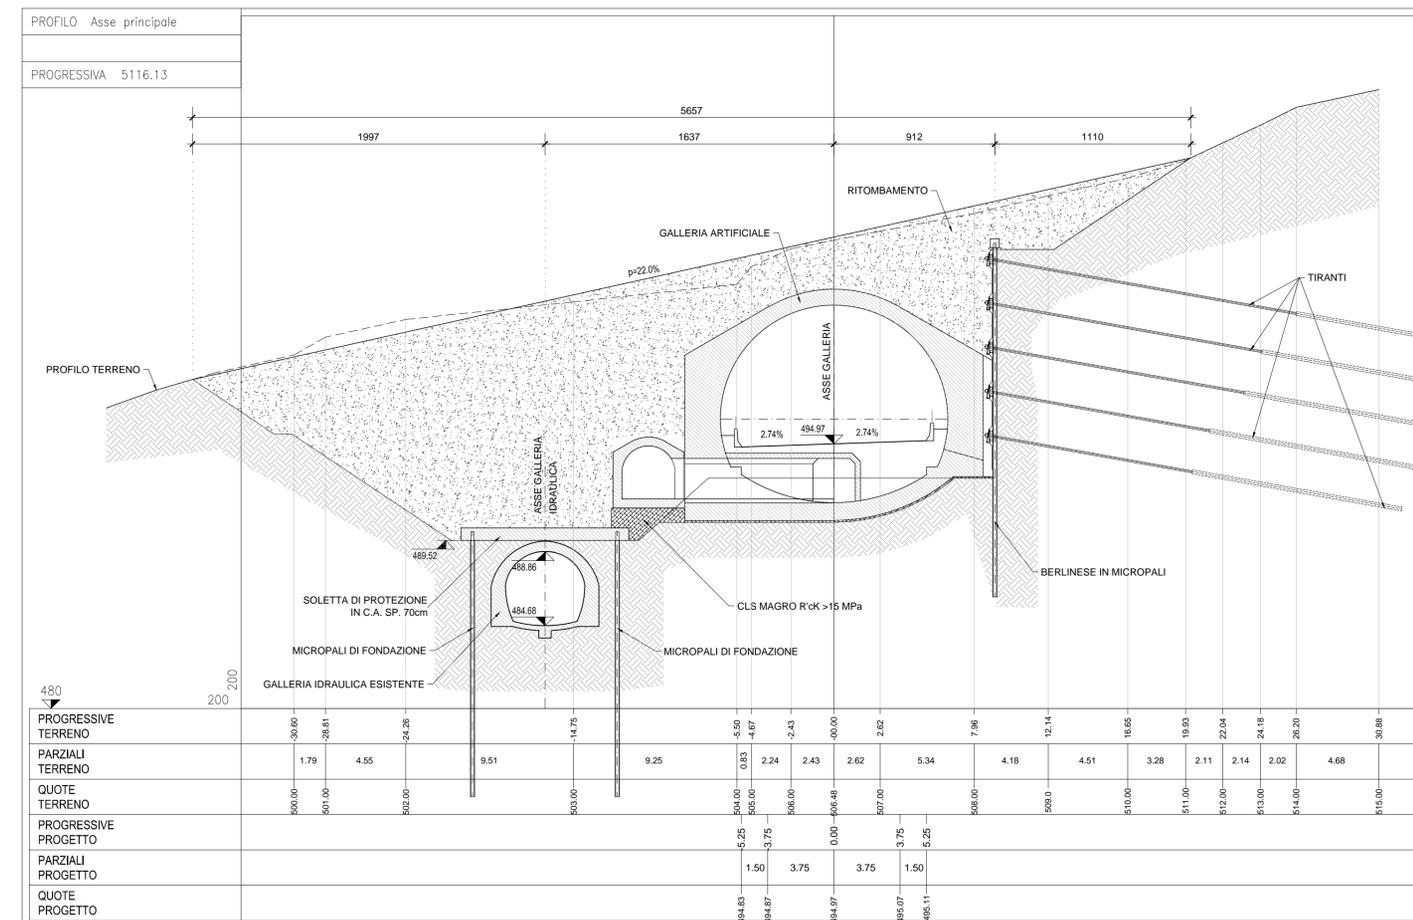

ANAS S.p.A.
 Direzione Progettazione e Realizzazione Lavori

S.S. 38 - LOTTO 4: VARIANTE DI TIRANO DALLO SVINCOLO DI STAZZONA (COMPRESO) ALLO SVINCOLO DI LORETO (CON COLLEGAMENTO ALLA DOGANA DI POSCHIAVO)

S.S. 38 - LOTTO 4: NODO DI TIRANO - TRATTA "A" (SVINCOLO DI BIANZONE - SVINCOLO LA GANDA) E TRATTA "B" (SVINCOLO LA GANDA - CAMPONE IN TIRANO)

PROGETTO ESECUTIVO

STUDIO CORONA	ING. REMATO DEL PRETE	ECOPLAN	EG
Ing. Valerio Bajetti Codice Reg. 16 N. 104/2011 P.A. 2011	Ing. Renato Del Prete Codice Reg. 16 N. 104/2011 P.A. 2011	Arch. Nicoletta Frattini Codice Reg. 16 N. 104/2011 P.A. 2011	Ing. Gabriele Invernizzi Codice Reg. 16 N. 104/2011 P.A. 2011
Ing. Renato Vaira Codice Reg. 16 N. 104/2011 P.A. 2011	UNING CONTRATTO GA&M	SETAC Servizi e Trasmobiliari Trasporti Ambiente Contratti	ARKE KULCENKA s.r.l. Ingegneria e Architettura
Prof. Ing. Matteo Ranieri Codice Reg. 16 N. 104/2011 P.A. 2011	Prof. Ing. Luigi Montorsi Codice Reg. 16 N. 104/2011 P.A. 2011	Ing. Giacchino Angerano Codice Reg. 16 N. 104/2011 P.A. 2011	Dott. Geol. Danilo Gallo Codice Reg. 16 N. 104/2011 P.A. 2011
VISTO: IL RESPONSABILE DEL PROCEDIMENTO	RESPONSABILE DELL'INTEGRAZIONE DELLE PRESTAZIONI SPECIALISTICHE	GEOLOGO	IL COORDINATORE DELLA SICUREZZA IN FASE DI PROGETTAZIONE
Dott. Ing. Giancarlo LUONGO	Ing. Valerio BAJETTI	Dott. Geol. Giancarlo ANTONI SCHIOPPA	Ing. Gaetano RANIERI

HD24

H - PROGETTO STRUTTURALE OPERE PRINCIPALI
 HD - GN02 GALLERIA IL DOSSO: IMBOCCO LATO SONDRIO
 FASE FINALE SEZIONI TRASVERSALI TAV 2 DI 3

CODICE PROGETTO	NOME FILE	REVISIONE	SCALA:
PROGETTO	HD24_P01GN02STRSZ05_A.dwg		
PROG. LIV. PROG. N. PROG.			
M1324 E 1801	CODICE ELAB. P01GN02STRSZ05	A	1:200

C					
B					
A	EMISSIONE	FEBBRAIO 2019	ING. GIANFRANCO SODERCO	ING. FABRIZIO BAJETTI	ING. VALERIO BAJETTI
REV.	DESCRIZIONE	DATA	REDATTO	VERIFICATO	APPROVATO